



Lokacije i položaj za postavljanje promo  
kućica za manifestacije

u  
Igalu



PROMO KUĆICE

Dimenzije promo kućica su 2.00m sa  
1.80m

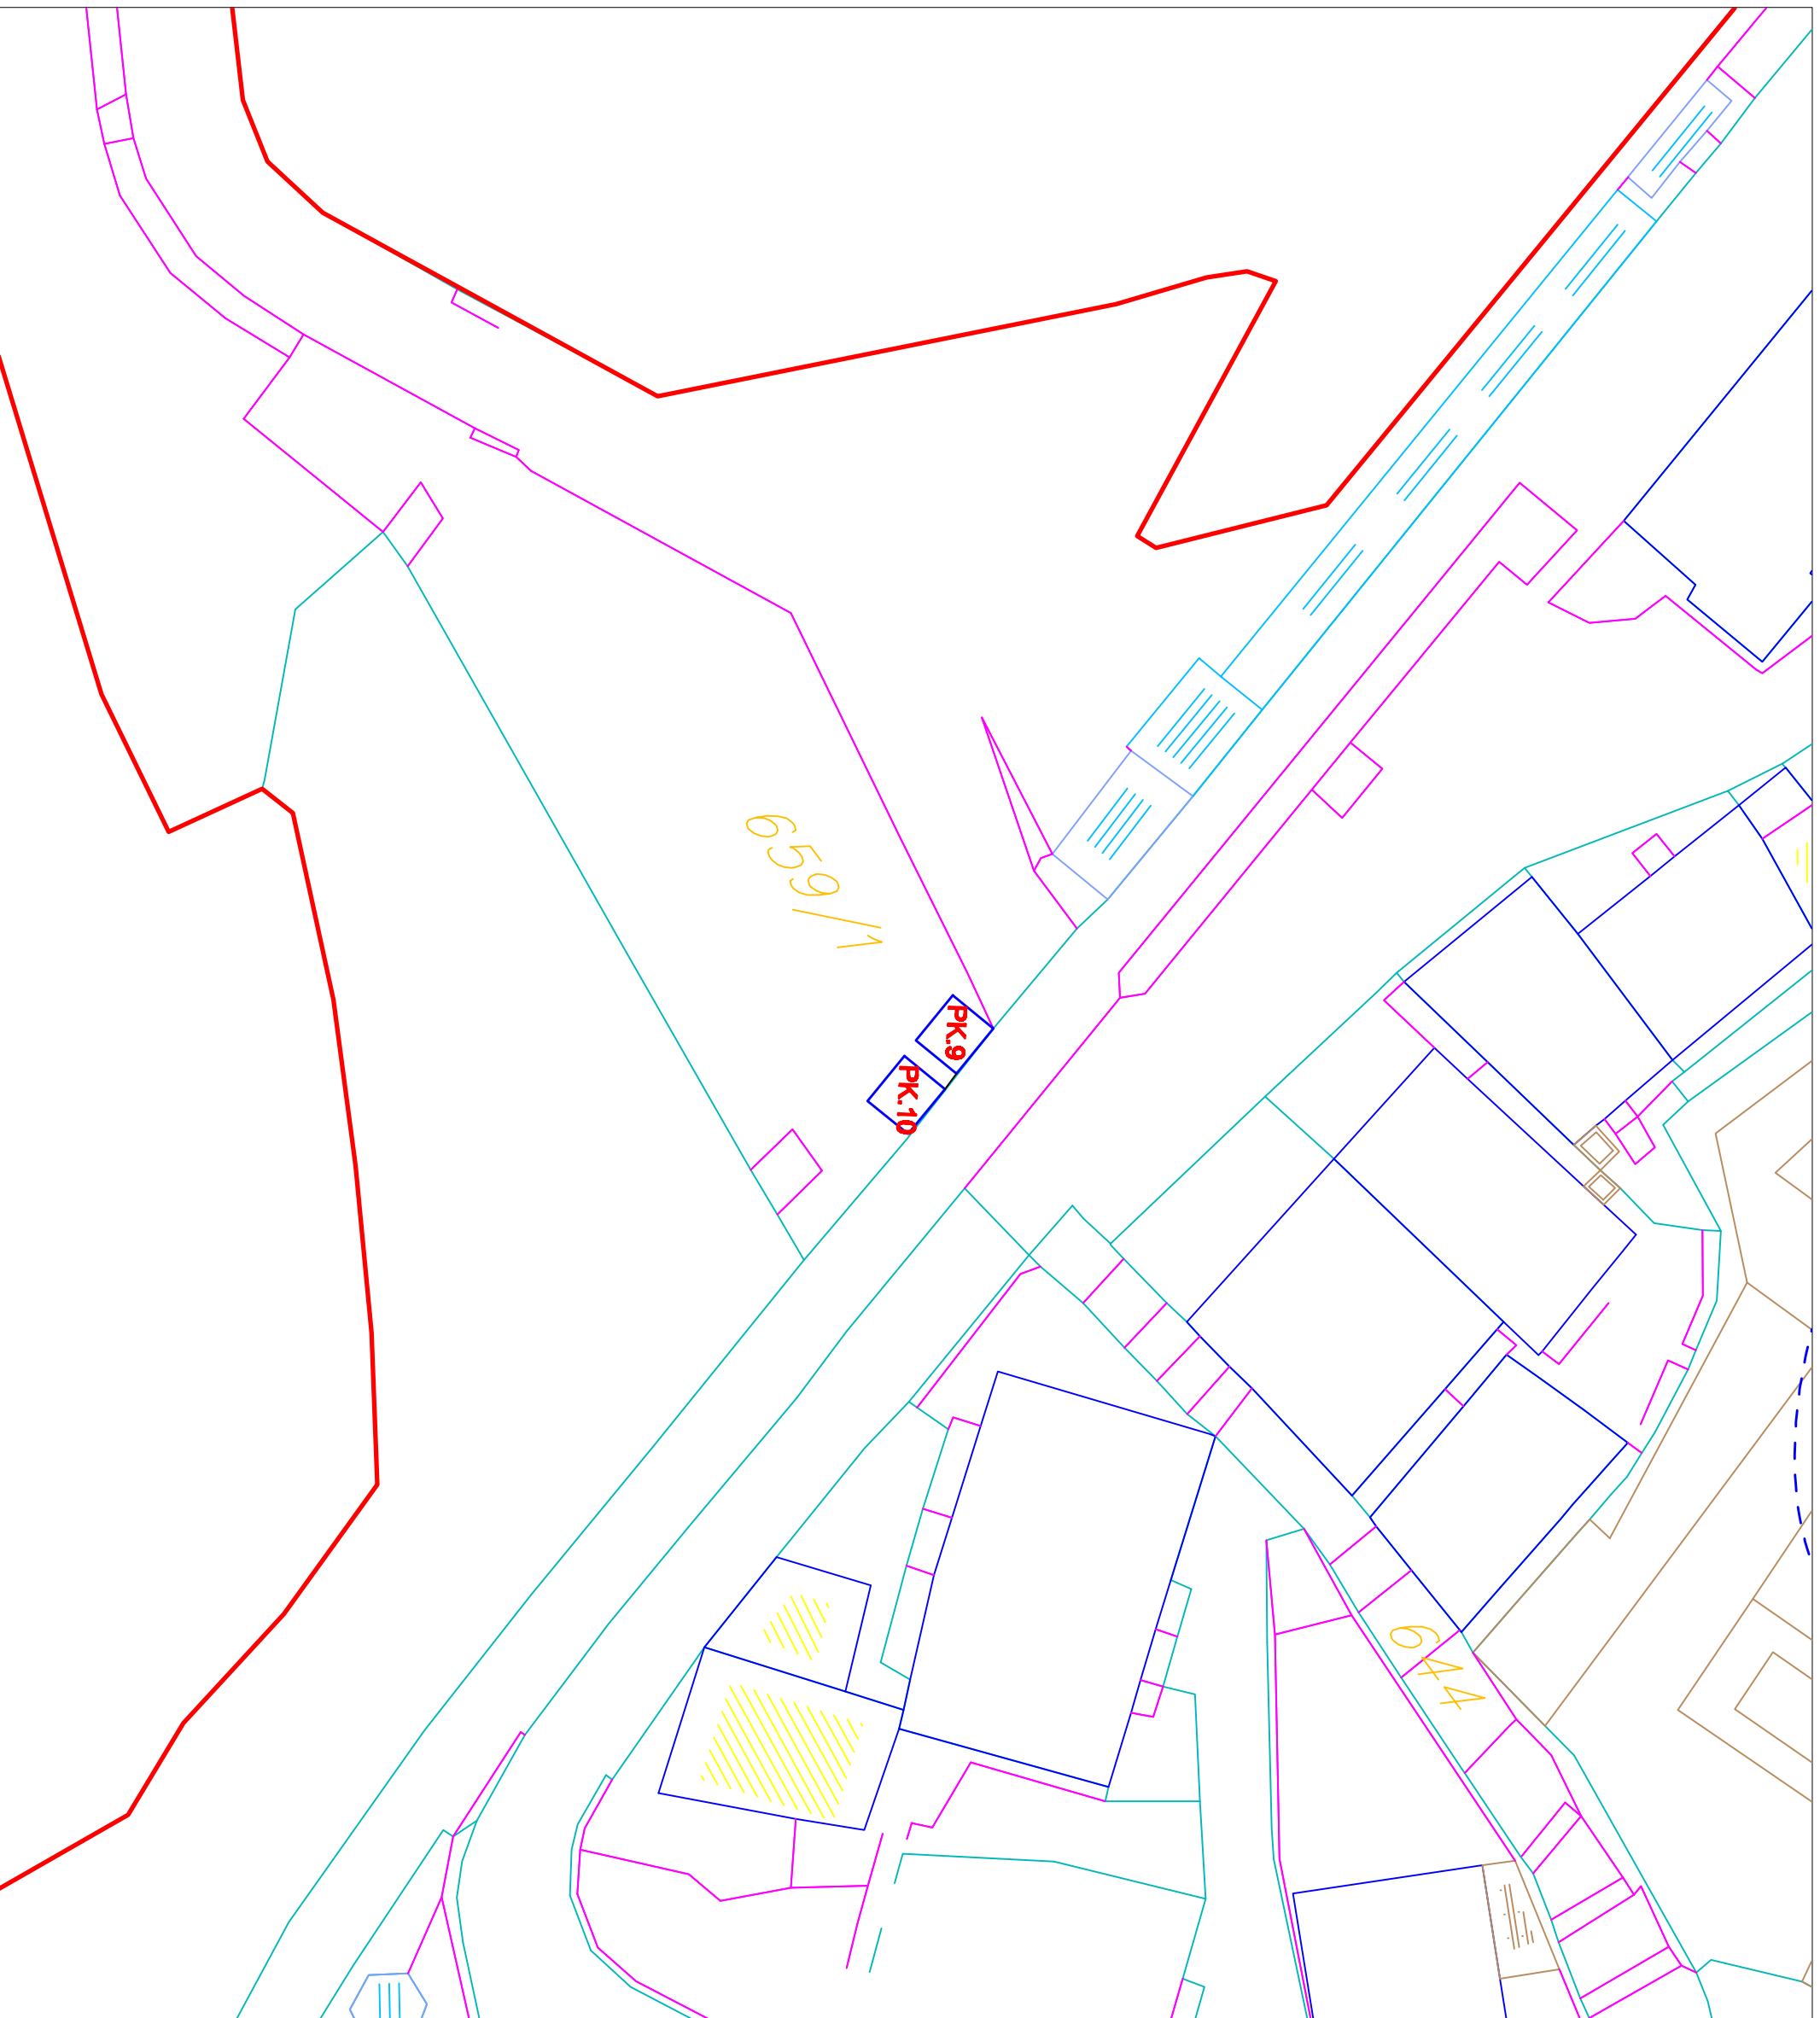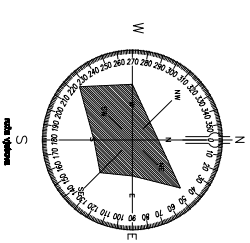

Katastarska Opština Herceg Novi

Lokacija: Šiver

List broj: 1

Razmjera: 1:500



Opština Herceg Novi