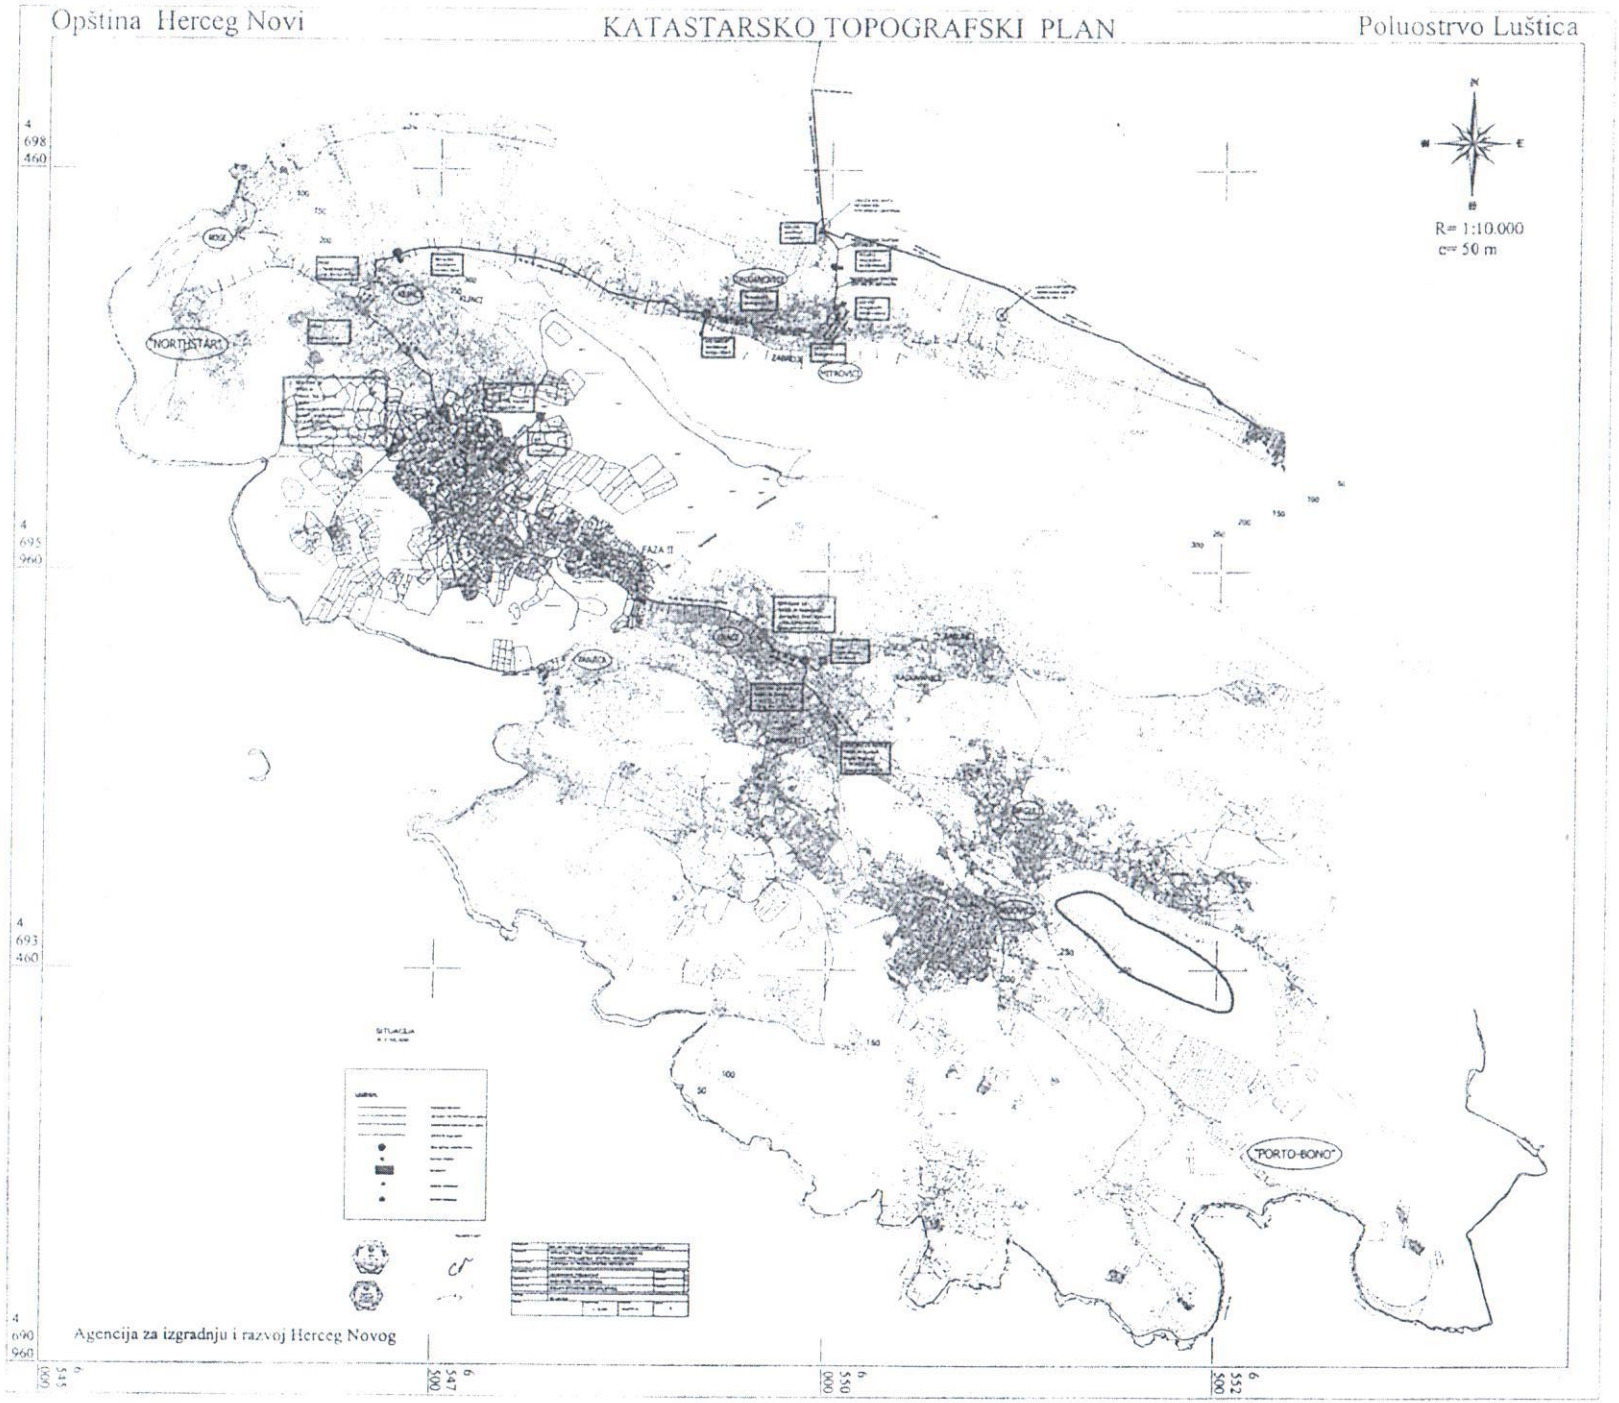A0 R= 1:10.000 VODOVOD I OBJEKTI