

SKICA PLANA LOKACIJE UZ URBANISTIČKO – TEHNIČKE USLOVE


Broj: 02-3-350-1047/2014 od 31.12.2014.godine

Na snovu: - Detaljni urbanistički plan „Bijela - centar” („Sl. list RCG” op. prop. br. 35/09)

Urbanistička parcela UP 203 koju čini veći dio katastarske parcele broj 661 i manji dio katastarske parcele broj 662 KO Bijela - Herceg Novi

SAVIJETNIK STARJEŠINE

Milanka Čurović
Arh. Milanka Čurović, dipl.inž

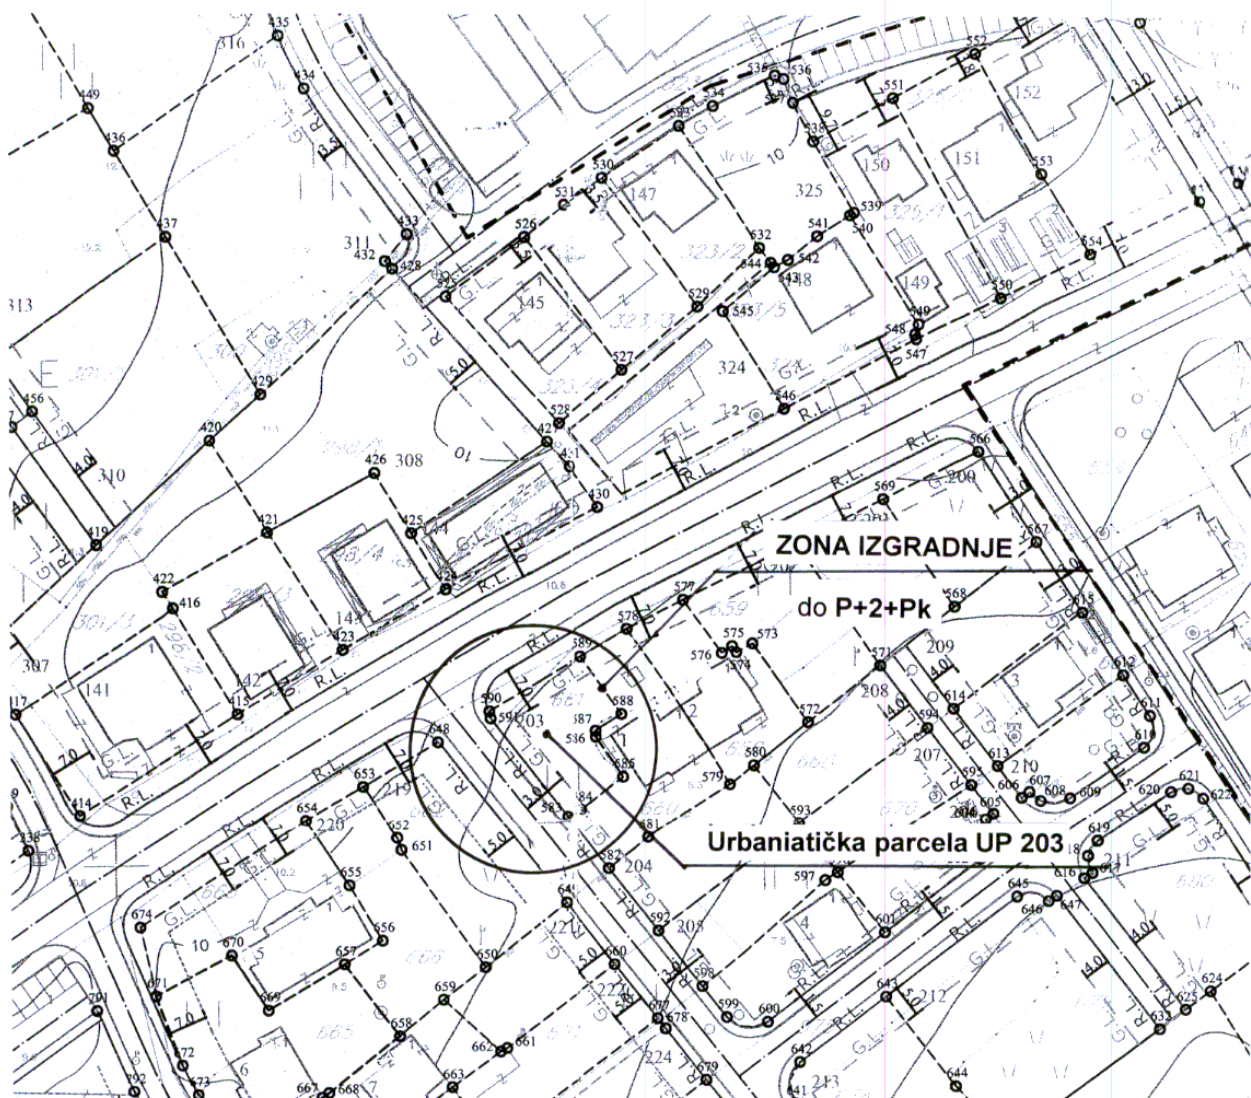

CRNA GORA
OPŠTINA HERCEG NOVI
Sekretarijat za prostorno planiranje i izgradnju
Broj: 02-3-350-1047/2014
Herceg Novi, 31.12.2014.godine

Izvod iz: **Izmjene i dopune GUP-a Opštine
Herceg Novi u zoni Bijela**
(„Sl. list CG op. prop.“ br. 7/09)

Prilog: Parcelacija i regulacija

SAVJETNIK STARJEŠINE

Milanka Curović
Am. Milanka Curović, dipl.inž



CRNA GORA
OPŠTINA HERCEG NOVI
Sekretarijat za prostorno planiranje i izgradnju
Broj: 02-3-350-1047/2014
Herceg Novi, 31.12.2014.godine

Izvod iz: Izmjene i dopune GUP-a Opštine
Herceg Novi u zoni Bijela
("Sl. list CG op. prop." br. 7/09)


Prilog: Parcelacija i regulacija
- koordinate prelomnih tačaka-



SAVJETNIK STARJEŠINE
Milanka Curović
Arr. Milanka Curović, dipl.inž

69.23	477 6554216.71 4701528.74	554 6554451.34 4701492.45	631 6554461.99 4701353.02
45.73	478 6554210.12 4701556.04	555 6554468.14 4701500.46	632 6554460.30 4701372.52
44.75	479 6554219.51 4701561.12	556 6554450.47 4701530.05	633 6554436.68 4701355.24
43.83	480 6554228.87 4701565.52	557 6554448.52 4701532.13	634 6554433.20 4701353.21
61.96	481 6554237.52 4701570.22	558 6554474.15 4701503.22	635 6554443.40 4701338.67
75.21	482 6554245.24 4701551.63	559 6554459.30 4701528.19	636 6554451.15 4701328.98
62.05	483 6554206.70 4701570.18	560 6554458.88 4701530.70	637 6554440.87 4701321.12
68.45	484 6554231.80 4701583.03	561 6554494.62 4701533.48	638 6554434.54 4701321.98
85.76	485 6554235.40 4701575.56	562 6554525.88 4701537.46	639 6554429.70 4701328.33
93.74	486 6554201.68 4701590.97	563 6554529.78 4701535.37	640 6554419.21 4701342.08
92.70	487 6554222.90 4701600.42	564 6554533.12 4701532.78	641 6554404.29 4701361.62
75.28	488 6554198.25 4701605.13	565 6554533.36 4701532.03	642 6554405.08 4701368.06
74.36	489 6554199.12 4701609.01	566 6554433.80 4701462.26	643 6554418.39 4701378.07
73.32	490 6554207.36 4701619.26	567 6554442.58 4701448.23	644 6554428.96 4701364.02
77.98	491 6554221.66 4701602.84	568 6554429.86 4701438.43	645 6554438.78 4701393.36
23.37	492 6554208.13 4701620.22	569 6554419.06 4701455.09	646 6554443.64 4701392.59
39.85	493 6554218.47 4701633.07	570 6554405.59 4701448.52	647 6554444.91 4701393.39
23.89	494 6554221.85 4701634.75	571 6554418.28 4701429.52	648 6554350.01 4701418.56
32.52	495 6554223.65 4701634.43	572 6554407.06 4701420.89	649 6554369.47 4701393.24
19.72	496 6554232.19 4701625.52	573 6554398.65 4701433.13	650 6554356.87 4701383.38
15.53	497 6554237.20 4701618.94	574 6554396.16 4701431.79	651 6554344.20 4701401.80
11.23	498 6554255.73 4701589.10	575 6554395.52 4701432.77	652 6554343.59 4701403.71
12.38	499 6554235.24 4701579.13	576 6554393.92 4701431.72	653 6554338.49 4701411.84
13.02	500 6554226.68 4701596.06	577 6554388.08 4701439.96	654 6554329.58 4701406.65
2.05	501 6554222.68 4701603.58	578 6554379.38 4701435.58	655 6554336.20 4701396.43
10.76	502 6554266.25 4701572.09	579 6554394.88 4701411.46	656 6554341.17 4701387.76
10.10	503 6554276.59 4701552.86	580 6554398.59 4701414.33	657 6554335.29 4701384.20
4.55	504 6554274.77 4701546.83	581 6554382.22 4701403.29	658 6554343.58 4701372.92
1.47	505 6554288.34 4701543.62	582 6554376.16 4701398.48	659 6554350.38 4701378.46
2.53	506 6554283.37 4701557.16	583 6554369.85 4701406.75	660 6554376.82 4701383.56
4.37	507 6554294.85 4701563.15	584 6554371.94 4701407.79	661 6554360.00 4701370.79
0.66	508 6554307.25 4701576.92	585 6554378.54 4701412.81	662 6554359.01 4701370.26
2.67	509 6554289.37 4701598.63	586 6554374.42 4701419.05	663 6554351.51 4701364.84
6.79	510 6554268.65 4701583.43	587 6554374.40 4701419.98	664 6554326.25 4701345.52
9.48	511 6554273.96 4701574.77	588 6554378.41 4701422.49	665 6554318.96 4701354.20
7.70	512 6554291.93 4701600.73	589 6554372.19 4701431.45	666 6554329.13 4701361.31
0.35	513 6554287.58 4701607.85	590 6554357.96 4701423.20	667 6554331.56 4701363.52
6.99	514 6554282.22 4701614.39	591 6554358.15 4701422.12	668 6554332.65 4701364.25
3.44	515 6554259.91 4701597.60	592 6554383.61 4701388.72	669 6554323.41 4701377.26
5.10	516 6554245.78 4701620.51	593 6554405.44 4701405.22	670 6554317.80 4701385.90
5.33	517 6554265.79 4701636.69	594 6554425.43 4701419.81	671 6554305.92 4701379.78
7.08	518 6554274.08 4701626.57	595 6554431.97 4701410.94	672 6554309.93 4701368.94
3.90	519 6554245.35 4701662.12	596 6554411.27 4701397.47	673 6554312.38 4701364.31
7.46	520 6554244.62 4701660.30	597 6554409.33 4701396.28	674 6554303.60 4701390.48
3.00	521 6554238.41 4701651.05	598 6554390.26 4701380.00	675 6554357.82 4701355.94
1.95	522 6554228.79 4701642.85	599 6554393.91 4701375.21	676 6554333.48 4701337.70
7.49	523 6554229.29 4701641.02	600 6554400.17 4701374.38	677 6554383.31 4701375.12
3.88	524 6554238.34 4701630.63	601 6554418.35 4701388.06	678 6554384.53 4701373.54
3.69	525 6554352.04 4701487.06	602 6554433.21 4701399.29	679 6554390.66 4701365.48
3.97	526 6554364.23 4701496.05	603 6554434.95 4701403.14	680 6554365.24 4701345.86
1.58	527 6554379.06 4701475.44	604 6554434.14 4701405.48	681 6554359.03 4701354.34
1.72	528 6554369.19 4701467.39	605 6554435.34 4701406.37	682 6554334.82 4701336.11
1.98	529 6554390.82 4701485.02	606 6554439.73 4701408.84	683 6554341.45 4701328.03
1.48	530 6554376.33 4701505.09	607 6554440.94 4701409.73	684 6554347.85 4701318.30
1.18	531 6554370.38 4701500.95	608 6554442.68 4701408.31	685 6554372.16 4701336.30
1.69	532 6554400.37 4701492.98		

114
91.0
86.9

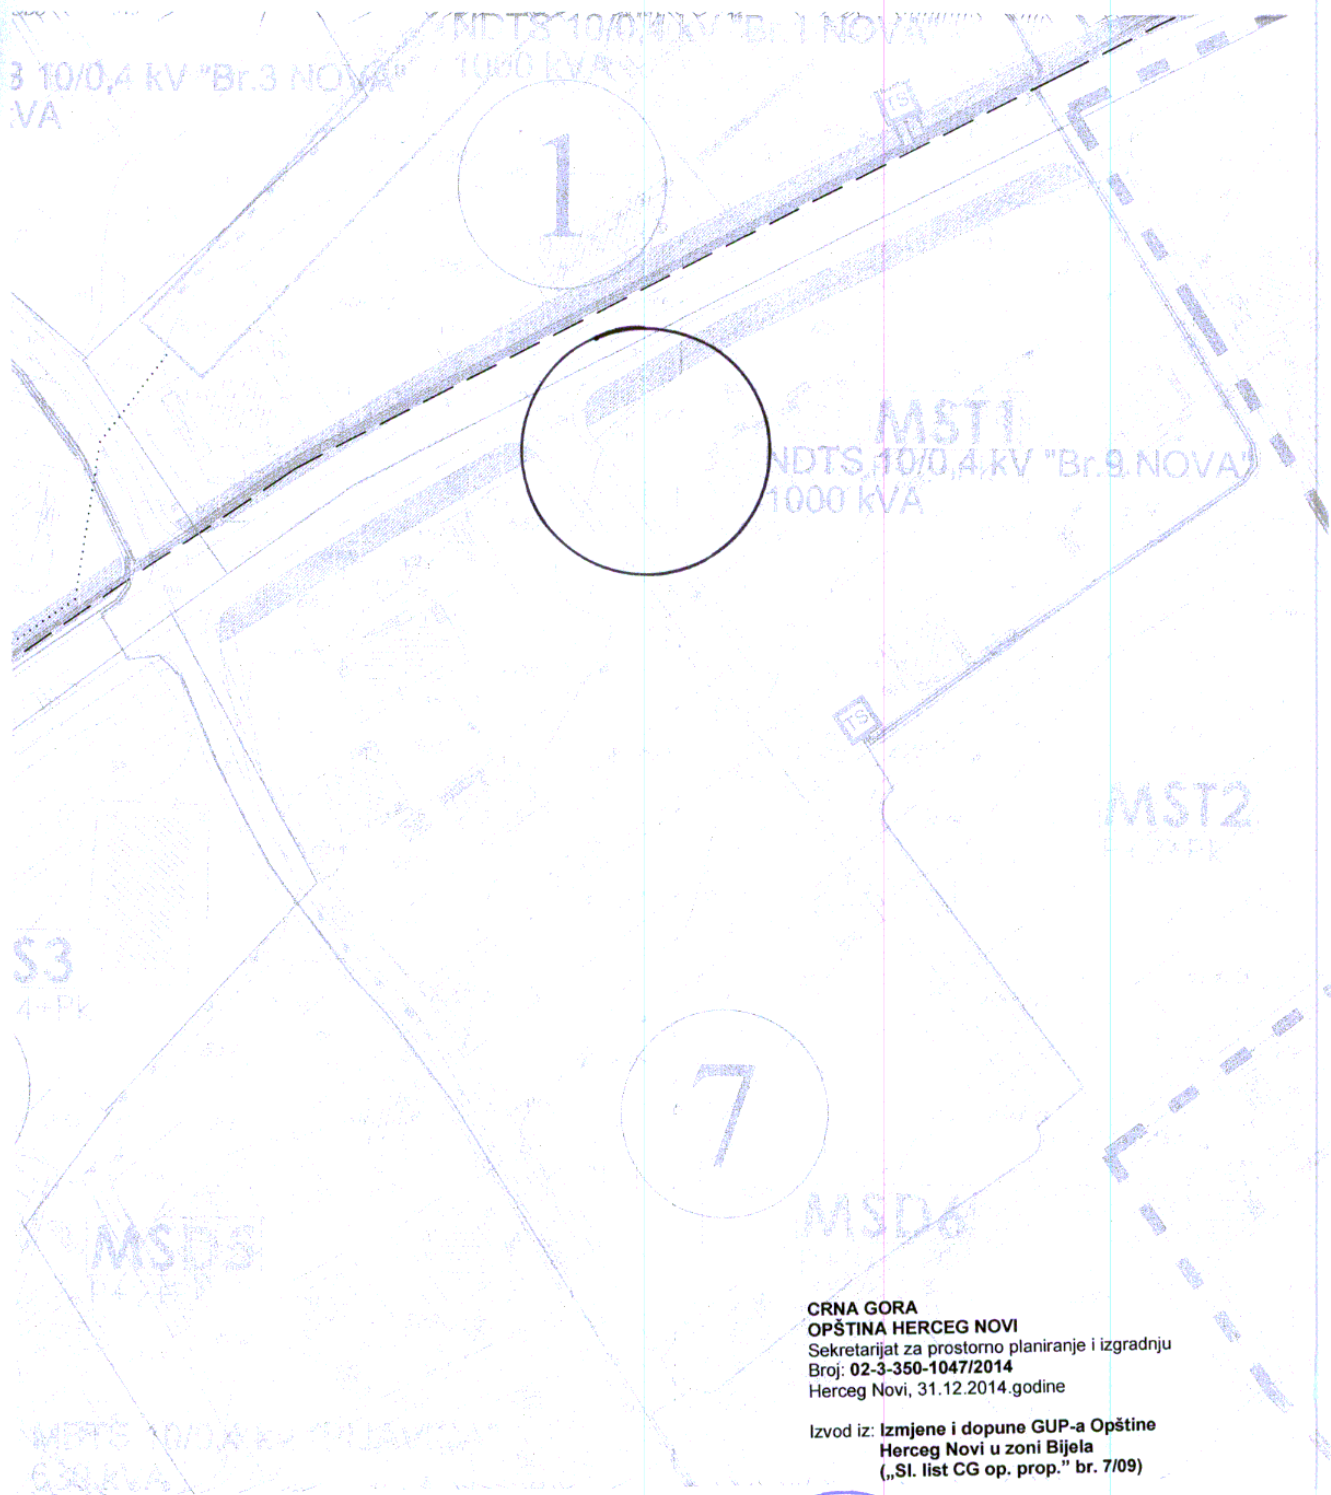

CRNA GORA
 OPŠTINA HERCEG NOVI
 Sekretarijat za prostorno planiranje i izgradnju
 Broj: 02-3-350-1047/2014
 Herceg Novi, 31.12.2014.godine

Izvod iz: Izmjene i dopune GUP-a Opštine
 Herceg Novi u zoni Bijela
 („Sl. list CG op. prop.” br. 7/09)

Prilog: Plan elektroenergetike



SAVJETNIK STARJEŠINE
 Arh. Milanka Curović, dipl.inž

LEGENDA:



TS 35/10 kV



TS 10 / 0,4 kV



PLANIRANA TS 10 / 0,4 kV

CRNA GORA
OPŠTINA HERCEG NOVI
Sekretarijat za prostorno planiranje i izgradnju
Broj: 02-3-350-1047/2014
Herceg Novi, 31.12.2014.godine

Izvod iz: Izmjene i dopune GUP-a Opštine
Herceg Novi u zoni Bijela
(„Sl. list CG op. prop.” br. 7/09)


Prilog: Plan elektroenergetike
-legenda plana-

SAVJETNIK STARJEŠINE

Milanka Curović
Arh. Milanka Curović, dipl. inž.



	35 kV KABAL
	35 kV KABAL NOVI
	35 kV KABAL UKLANJA SE
	35 kV DALEKOVOD
	35 kV DALEKOVOD UKLANJA SE
	10 kV KABAL
	10 kV KABAL NOVI
	10 kV KABAL IZMJESTEN
	10 kV KABAL UKLANJA SE
	DV 10 kV
	DV 10 kV UKLANJA SE
	GRANICE ZONA NAPAJANJA
	Koridor u smislu člana 103. Pravilnika za izgradnju nadzemnih elektroenergetskih

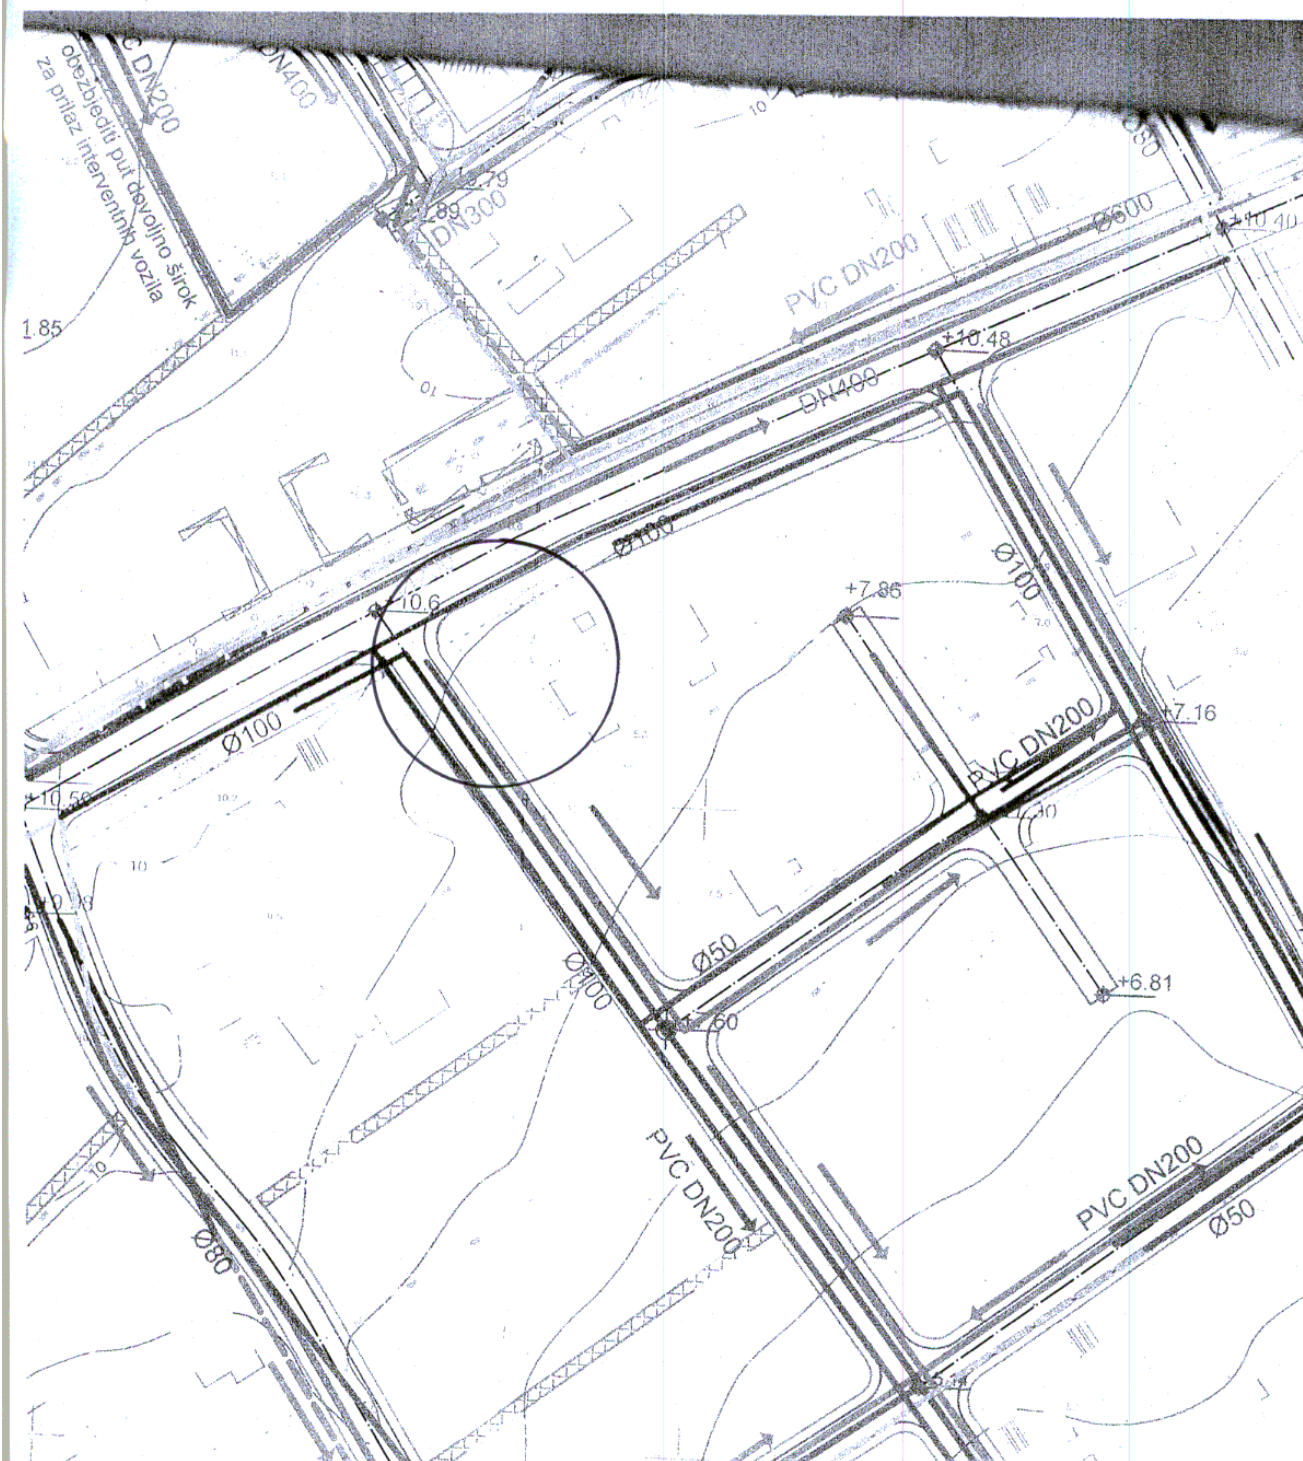

CRNA GORA
 OPŠTINA HERCEG NOVI
 Sekretarijat za prostorno planiranje i izgradnju
 Broj: 02-3-350-1047/2014
 Herceg Novi, 31.12.2014.godine

Izvod iz: Izmjene i dopune GUP-a Opštine
 Herceg Novi u zoni Bijela
 („Sl. list CG op. prop.“ br. 7/09)

Prilog: Hidrotehnička infrastruktura



SAVJETNIK STARJEŠINE






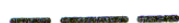
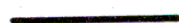



Ad. Milanka Čurčić dipl. inž.

HIDROTEHNIČKA INFRASTRUKTURA

14

R 1:1 000

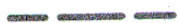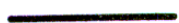LEGENDA - hidrotehnička infrastruktura

	granica zahvata plana	
	vodovod postojeći	
	vodovod planirani	
	fekalna kanalizacija postojeća	
	fekalna kanalizacija postojeća - ukida se	
	fekalna kanalizacija planirana	
	fekalna kanalizacija planirana - potisni cjevovod	
	atmosferska kanalizacija planirana	
	potok	

Investitor: Opština Herceg Novi

Obradivač: Republički zavod za urbanizam i projektovanje, ad
Podgorica

CRNA GORA
OPŠTINA HERCEG NOVI
Sekretarijat za prostorno planiranje i izgradnju
Broj: 02-3-350-1047/2014
Herceg Novi, 31.12.2014.godine

Izvod iz: Izmjene i dopune GUP-a Opštine
Herceg Novi u zoni Bijela
(„SI. list CG op. prop.” br. 7/09)

Prilog Hidrotehnička infrastruktura
Legenda plana-



SAVJETNIK STARJEŠINE



CRNA GORA
OPŠTINA HERCEG NOVI
Sekretarijat za prostorno planiranje i izgradnju
Broj: 02-3-350-1047/2014
Herceg Novi, 31.12.2014. godine

Izvod iz: Izmjene i dopune GUP-a Opštine
Herceg Novi u zoni Bijela
(„Sl. list CG op. prop.” br. 7/09)

Prilog: TK infrastruktura



SAVJETNIK STARJEŠINE
Arh. Milanka Curović, dipl.inz.

DETALJNI URBANISTIČKI PLAN DUP "Bijela centar" Herceg Novi

izmjene i dopune



TK INFRASTRUKTURA

13

LEGENDA

R 1:1 000

- granica zahvata plana
- ⊠ — postojeća tk infrastruktura
- ⊠ — postojeći spoljašnji tk izvod
- ⊠ --- planirana tk infrastruktura

CRNA GORA
OPŠTINA HERCEG NOVI
Sekretarijat za prostorno planiranje i izgradnju
Broj: 02-3-350-1047/2014
Herceg Novi, 31.12.2014. godine

Izvod iz: Izmjene i dopune GUP-a Opštine
Herceg Novi u zoni Bijela
("Sl. list CG - prop." br. 7/09)

Prilog: TK infrastruktura
-legenda plana-

SAVJETNIK STARJEŠINE
Arch. Milanka Curovic, dipl.inz

Odluka o donošenju plana "Sl. list CG - prop." broj 35/09 3.11.2009.f
Ovjerava obradivač plana
Ovjerava odgovorni planar
Ovjerava predsjednik Skupštine
Ovjerava predsjednik Opštine

Investitor: Opština Herceg Novi



ВОДОВОД И КАНАЛИЗАЦИЈА

63340 ХЕРЦЕГ НОВИ
Пут за Сарајево бр. 3
Жиро рачун: 22-1470-86; 910-168-18
Г/Б: 02235196 Г/Ф: 2031-00980-7
Е-пошта: vodovod@vkn.com.me
www.vodovod.com.me

Централа: 389 1031 323-106
Директор: 322-174
Технички сектор: 323-191
Телефакс: 322-990

Број 05- 3015/14
Херцег Нови, 29.12.2014.

КРНА ГОРА
ОПШТИНА ХЕРЦЕГ НОВИ
ХЕРЦЕГ НОВИ

Примљено:	29. DEC. 2014			
Орг. једин.	Број	Арх. знач. шифра	Прилог	Важност
	02-3-350-1047/2014-1/2			

ОПШТИНА ХЕРЦЕГ НОВИ
Секретаријат за просторно планирање и изградњу
ВУКОВИЋ НАДА
Бијела бб, БИЈЕЛА

ПРЕДЛОГ број 02- 3015/14 од 15. 12. 2014 **ОДГОВОР НА ЗАХТЈЕВ ЗА ДОБИЈАЊЕ ПРОЈЕКТАНСКО** **ВОДОВОДНИХ И КАНАЛИЗАЦИОНИХ УСЛОВА**

На основу Вашег захтјева за добијање пројектантско водоводних и канализационих услова за израду техничке документације за изградњу стамбено-пословног објекта, на урбанистичкој парцели УП 203 коју чини већи дио катастарска парцела број 661 и мањи дио катастарске парцеле 662 к.о. Бијела у Херцег Новом и достављеног предлога урбанистичко техничких услова број 02-3-350-1047/2014 од 11.12.2014.год, констатује се:


- ❖ До ове катастарске парцеле не постоји изграђена водоводна и канализациона инфраструктура. Према важећем ДУП-у 35/09 кроз ову парцелу предвиђен је пут у коме се планира полагање цјевовода и колектора .
- ❖ До реализације истог предлаже се да се следеће прелазно рјешење комуналног опремања уз рјешена имовинско правна питања .
Алтернатива 1:
- ❖ Прикључење објекта извршити са цјевовода DN 150 mm AC, прикључном цијеви PEHD DN 19 mm (унутрашњи пречник) у дужини сса 85m ;
- ❖ На мјесту прикључења предвидјети прикључно окно са уграђеним ливено жељезним поклопцем за лаки саобраћај и потребним фазонским комадима ;
- ❖ Водоводну цијев, полагати према важећим техничким прописима ;
- ❖ На почетку парцеле предвидјети водомјерно окно са уграђеним ливено жељезним поклопцем у које ће се смјестити водомјер DN 19 mm (ИНСА) за стамбени дио и водомјер DN 19 mm (ИНСА) за пословни дио ;
- ❖ Канализацију цјелокупног објекта прикључити на градску канализациону мрежу ,према према важећим техничким прописима .Прво ревизионо окно је на удаљености сса 85m ;

Алтернатива 2 :


- ❖ Прикључење објекта извршити са цјевовода DN 150 mm AC, прикључном цијеви PEHD DN 25 mm (унутрашњи пречник) у дужини сса 85m ;
- ❖ На мјесту прикључења предвидјети прикључно окно са уграђеним ливено жељезним поклопцем за лаки саобраћај и потребним фазонским комадима ;
- ❖ Водоводну цијев, полагати према важећим техничким прописима ;
- ❖ На почетку парцеле предвидјети водомјерно окно са уграђеним ливено жељезним поклопцем у које ће се смјестити водомјери DN 19 mm (ИНСА) за сваку стамбену јединицу посебно и водомјери DN 19 mm (ИНСА) за сваки пословни простор посебно ;
- ❖ Канализацију цјелокупног објекта прикључити на градску канализациону мрежу ,према према важећим техничким прописима .Прво ревизионо окно је на удаљености сса 85m ;
- ❖ У прилог вам достављамо ситуацију терена.

Достављено :


- подносиоцу захтјева
- техничкој служби
- архиви

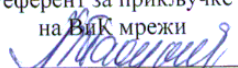Референт за прикључке
на ВНК мрежи

Љиљана Пасуљевић

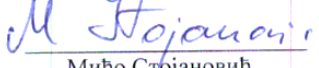Технички руководилац


Мићо Стојановић

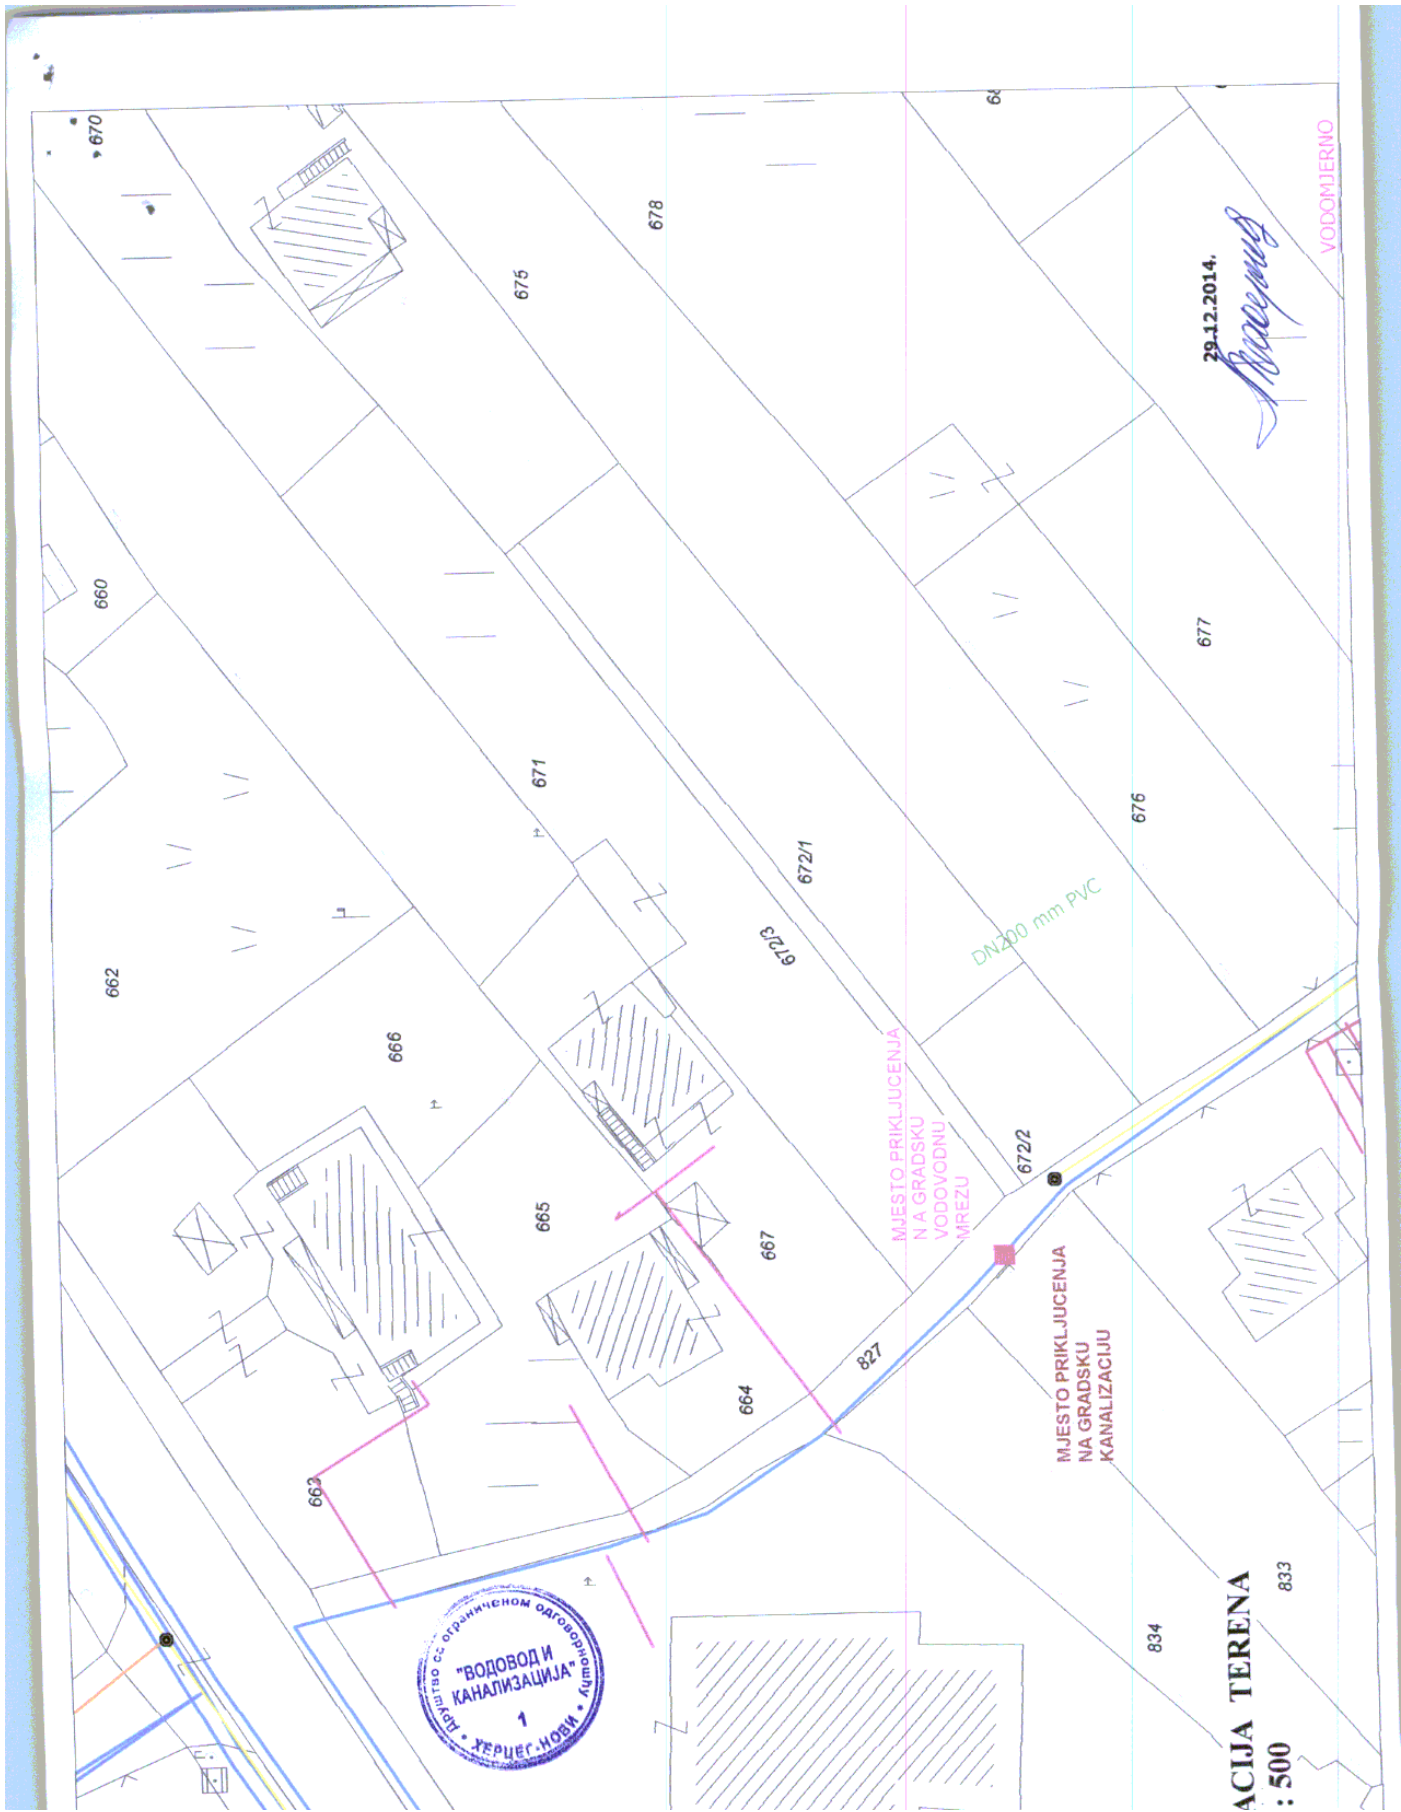



29.12.2014.

[Signature]

VODOMJERNO

MJESTO PRIKLJUČENJA
NA GRADSKU
VODOVODNU
MREŽU

DN200 mm PVC

MJESTO PRIKLJUČENJA
NA GRADSKU
KANALIZACIJU



ACIJA TERENA
: 500

833

834

6722

827

6721

6723

675

678

671

665

667

664

666

660

662

670

677

676

68