

CRNA GORA
OPŠTINA HERCEG-NOVI
-Sekretarijat za prostorno
planiranje i izgradnju -
Broj: 02-3-350-1242/2014

Izvod iz Detaljnog urbanističkog plana "Podi centar i Rebra - Kvekići"
("Sl.list RCG", o.p.br. 27/97 i 17/97)
Prilog I - Geodetska podloga, R-1:1000;




Kat.parc.br. 1772/3 K.O. Podi

SAVJETNIK STARJEŠINE
Arh. Jasna Tičić, dipl.ing.



CRNA GORA
OPŠTINA HERCEG-NOVI
-Sekretarijat za prostorno
planiranje i izgradnju -
Broj: 02-3-350-1242/2014

Izvod iz Detaljnog urbanističkog plana "Podi centar i Rebra - Kvekići"
("Sl.list RCG", o.p.br. 27/97 i 17/97)
Prilog II - Postojeće stanje, R-1:1000;

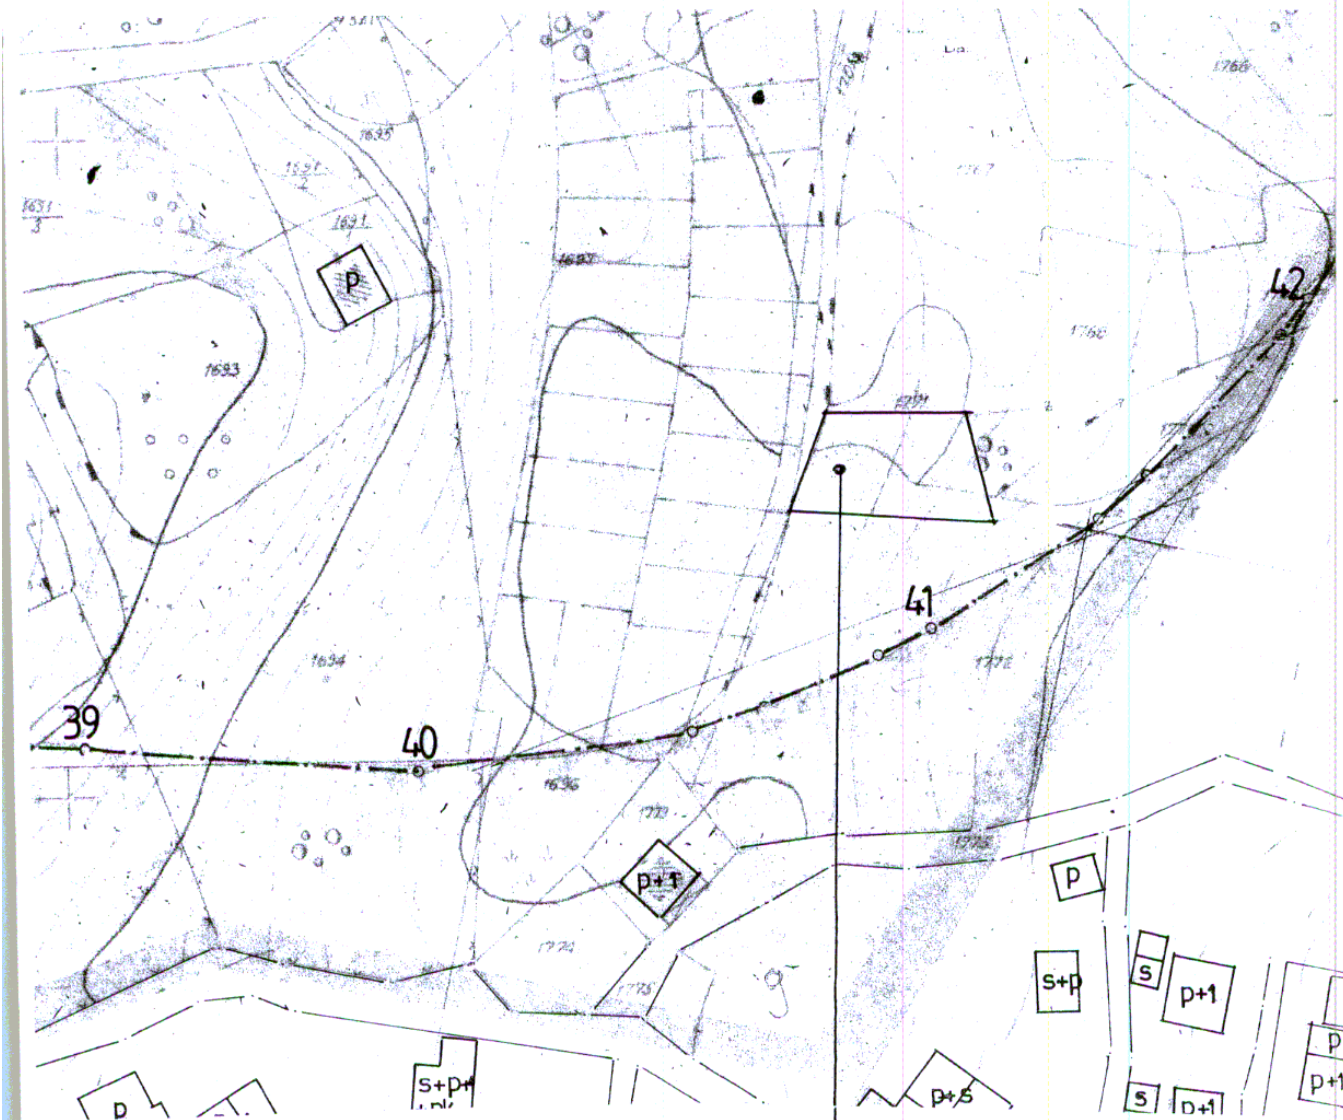


Kat.parc.br. 1772/3 K.O. Podi

SAVJETNIK STARJEŠINE,
Arh. Jasna Tičić, dipl.ing.




CRNA GORA
OPŠTINA HERCEG-NOVI
-Sekretarijat za prostorno
planiranje i izgradnju -
Broj: 02-3-350-1242/2014


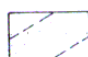
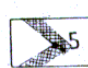
Izvod iz Detaljnog urbanističkog plana "Podi centar i Rebra - Kvekići"
("Sl.list RCG", o.p.br. 27/97 i 17/97)
Prilog IV - Generalno rješenje, R-1:1000;

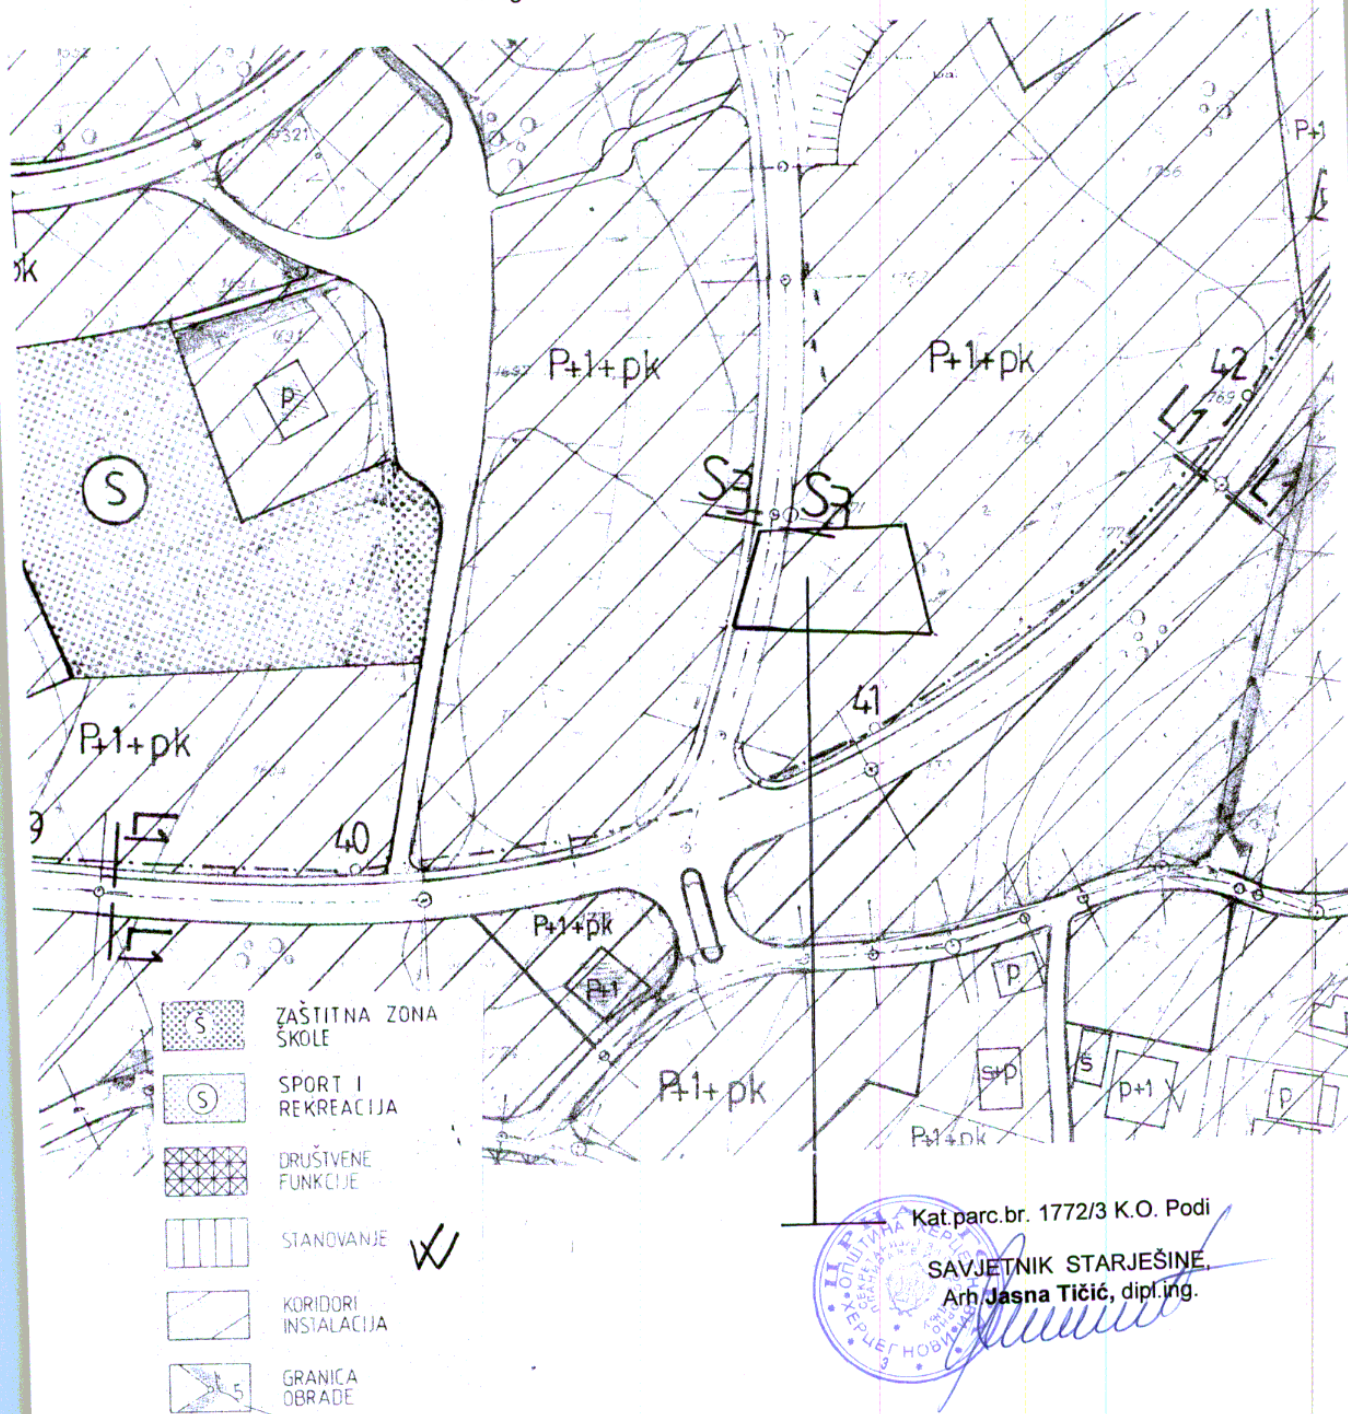

CRNA GORA
OPŠTINA HERCEG-NOVI
-Sekretarijat za prostorno
planiranje i izgradnju -
Broj: 02-3-350-1242/2014

Izvod iz Detaljnog urbanističkog plana "Podi centar i Rebra - Kvekići"
("Sl.list RCG", o.p.br. 27/97 i 17/97)
Prilog VI - Regulacija prostora, R-1:1000;

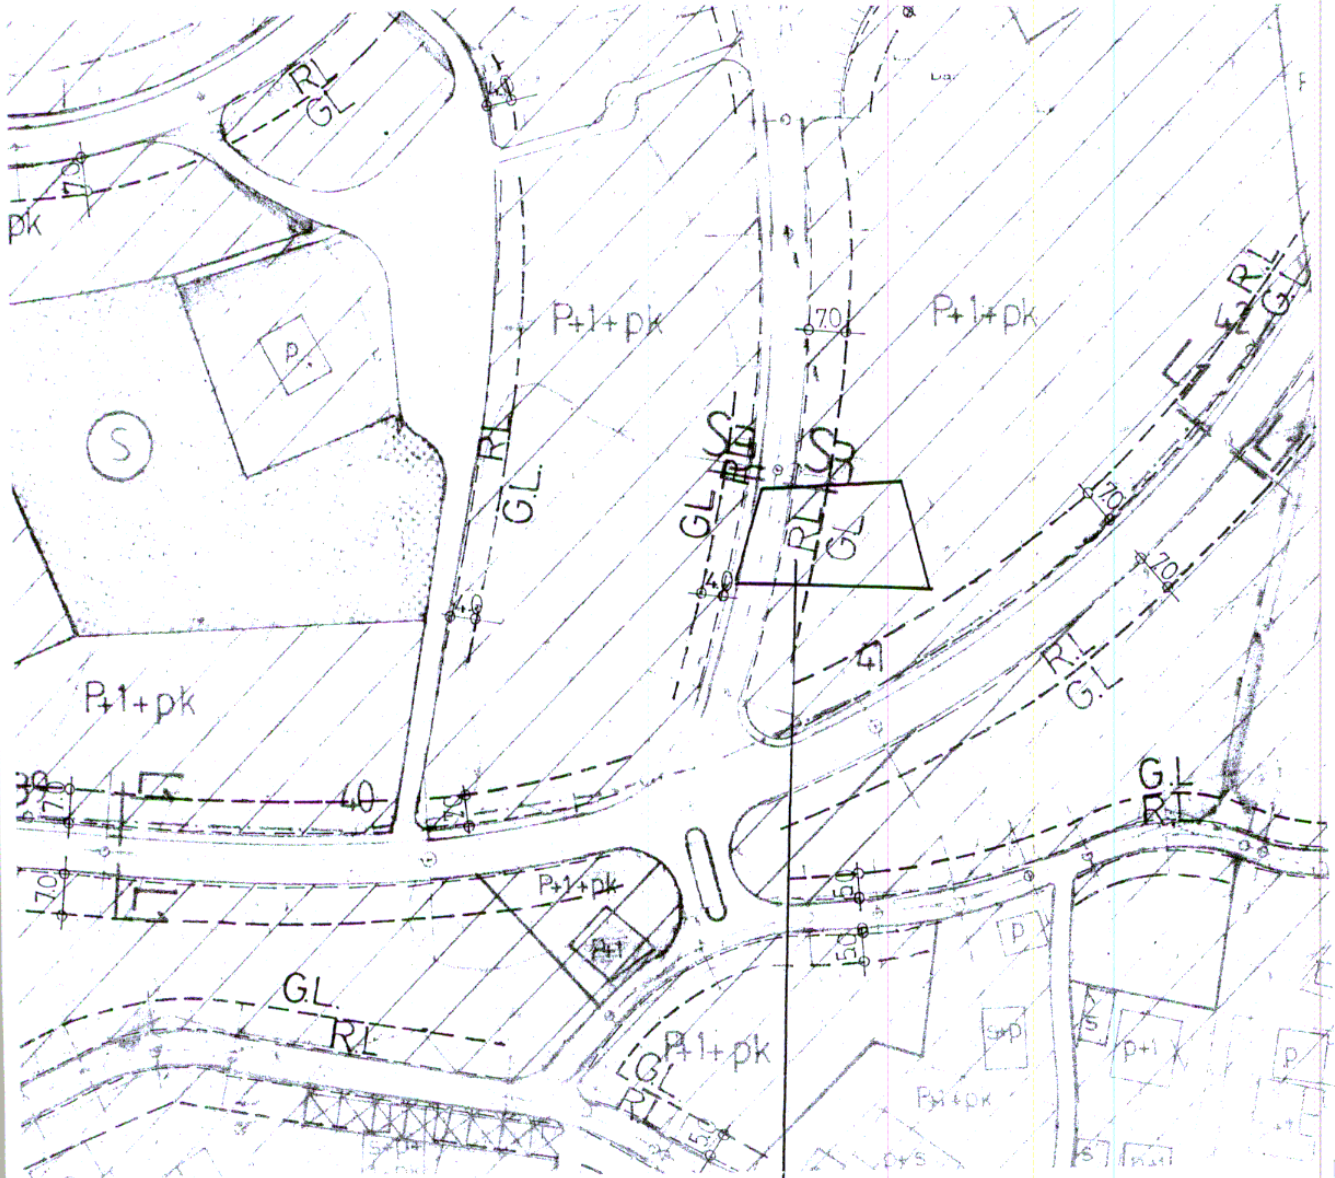

-  STANOVANJE
-  KORIDORI
INSTALACIJA
-  GRANICA
OBRADBE


Kat.parc.br. 1772/3 K.O. Podi



SAVJETNIK STARJEŠINE,
Arh. Jasna Tičić, dipl.ing.

CRNA GORA
OPŠTINA HERCEG-NOVI
-Sekretarijat za prostorno
planiranje i izgradnju -
Broj: 02-3-350-1242/2014

Izvod iz Detaljnog urbanističkog plana "Podi centar i Rebra - Kvekići"
("Sl.list RCG", o.p.br. 27/97 i 17/97)
Prilog VII - Poprečni profili, R-1:1000;

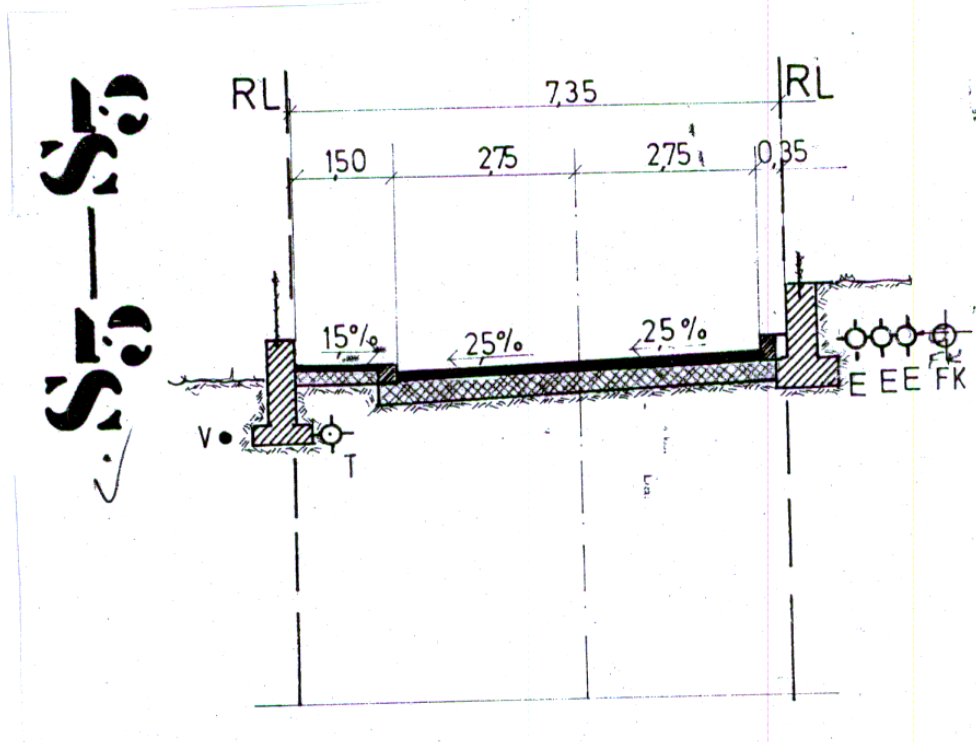




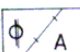
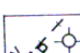
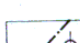
Kat.parc.br. 1772/3 K.O. Podi

SAVJETNIK STARJEŠINE,
Arh. Jasna Tičić, dipl.ing.

CRNA GORA
OPŠTINA HERCEG-NOVI
-Sekretarijat za prostorno
planiranje i izgradnju -
Broj: 02-3-350-1242/2014

Izvod iz Detaljnog urbanističkog plana "Podi centar i Rebra - Kvekići"
("Sl.list RCG", o.p.br. 27/97 i 17/97)
Prilog IX – Vodovod, fekalna kanalizacija i površinska odvodnja – planirano stanje

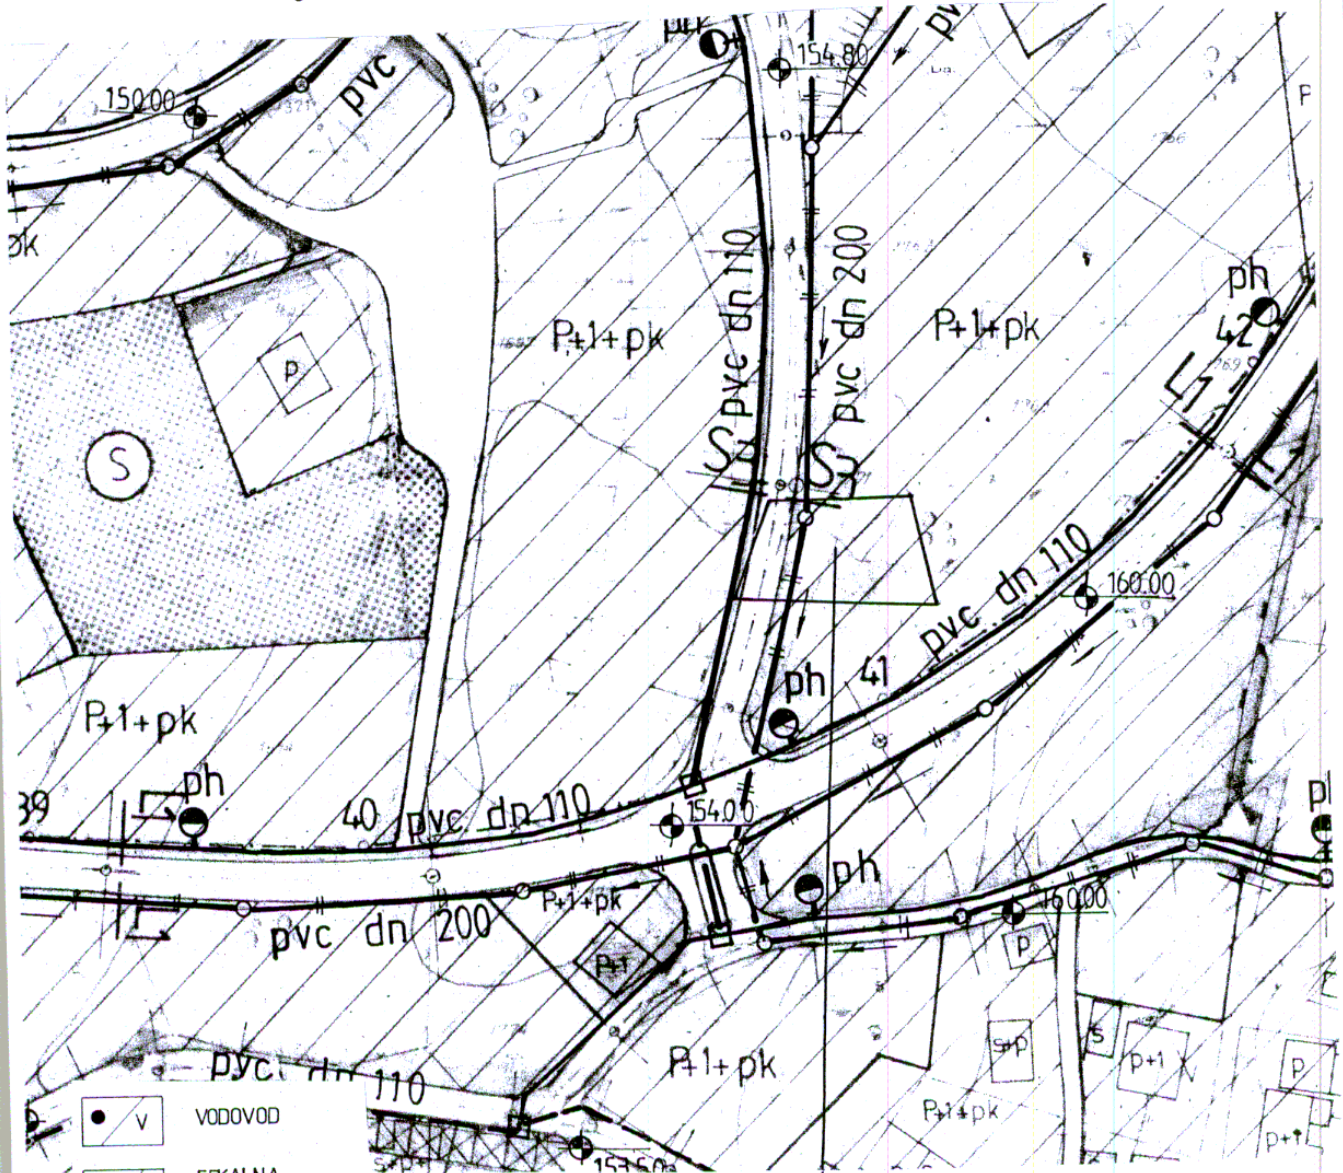

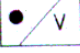
-  VODOVOD
-  FEKALNA KANALIZACIJA
-  ATSMOSFERSKA KANALIZACIJA
-  ELEKTROVODOVI
-  TELEKOMUNIKACIJE

Kat.parc.br. 1772/3 K.O. Podi

OPŠTINA HERCEG-NOVI
SAVJETNIK STARJEŠINE
Arh. Jasna Tičić, dipl.ing.
Jasna Tičić


CRNA GORA
 OPŠTINA HERCEG-NOVI
 -Sekretarijat za prostorno
 planiranje i izgradnju -
 Broj: 02-3-350-1242/2014

Izvod iz Detaljnog urbanističkog plana "Podi centar i Rebra - Kvekići"
 ("Sl.list RCG", o.p.br. 27/97 i 17/97)
 Prilog XI – Elektro mreža – planirano stanje, R-1:1000;

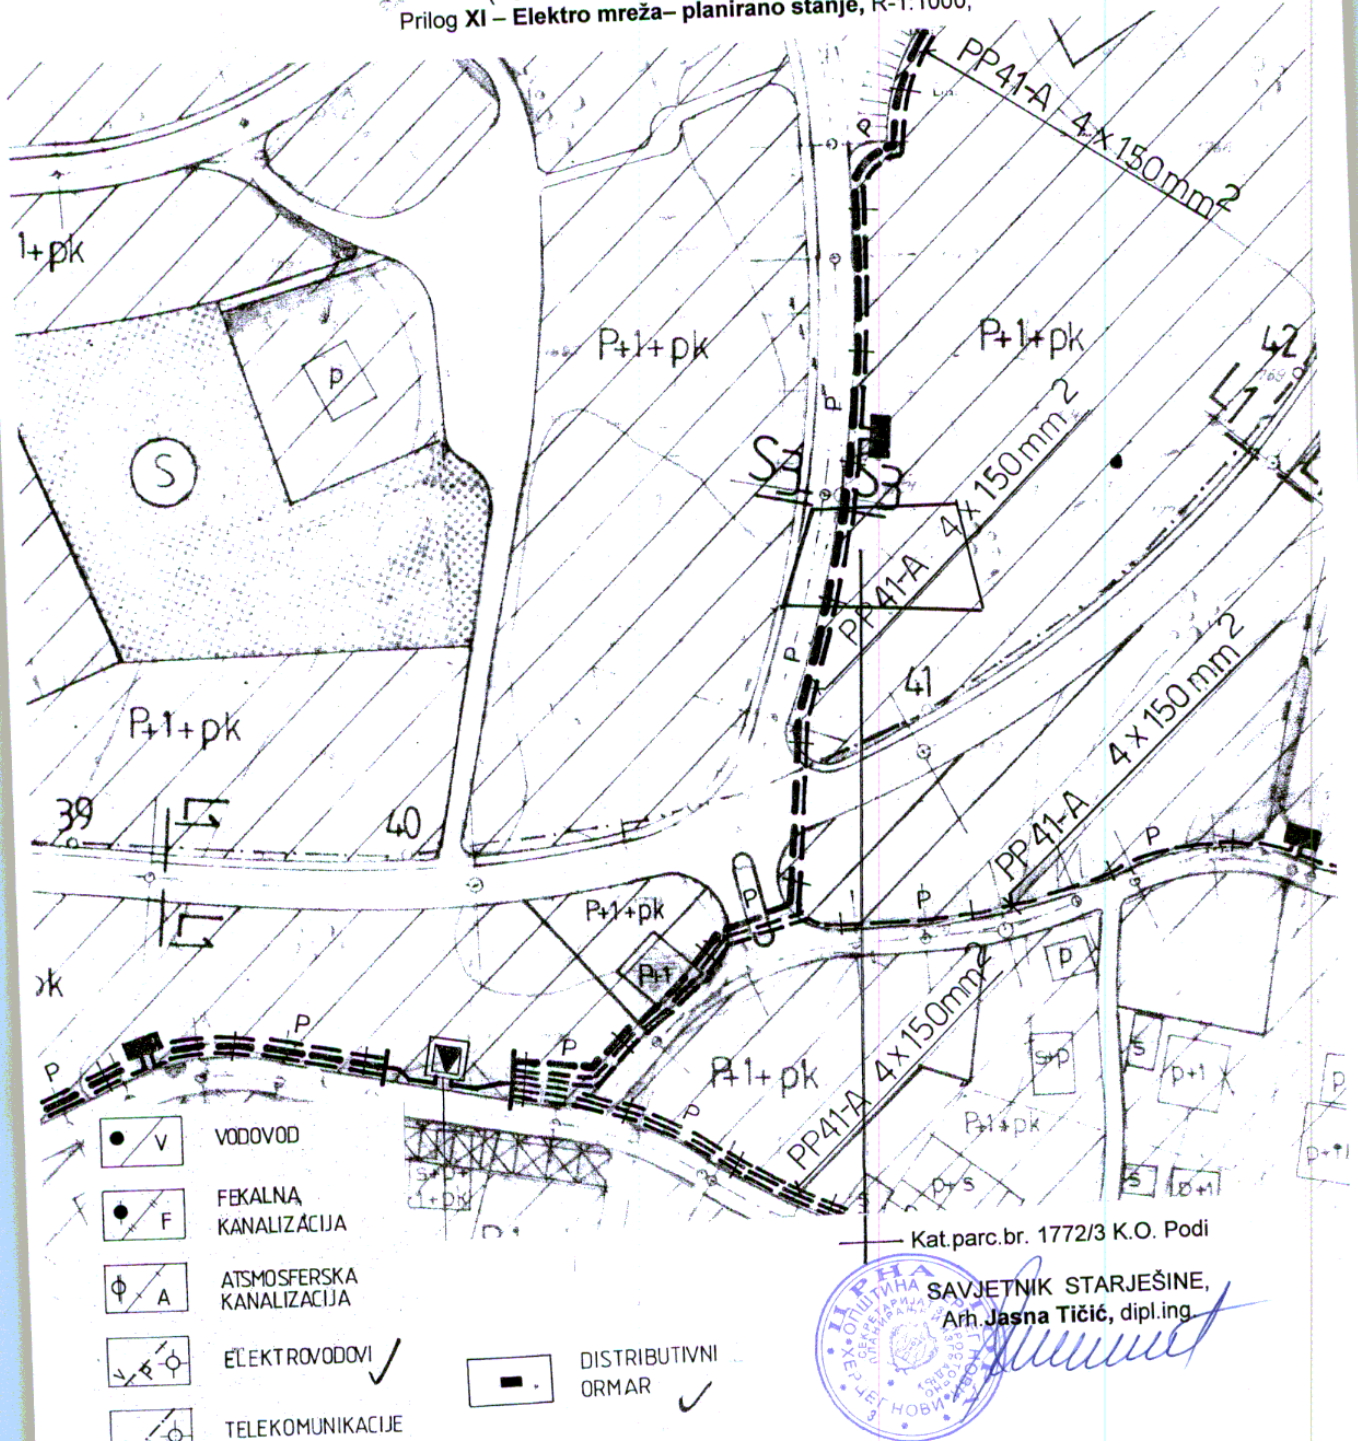

Kat. parc. br. 1772/3 K.O. Podi

OPŠTINA
 HERCEG-NOVI
 SAVJETNIK STARJEŠINE,
 Arh. Jasna Tičić, dipl.ing.

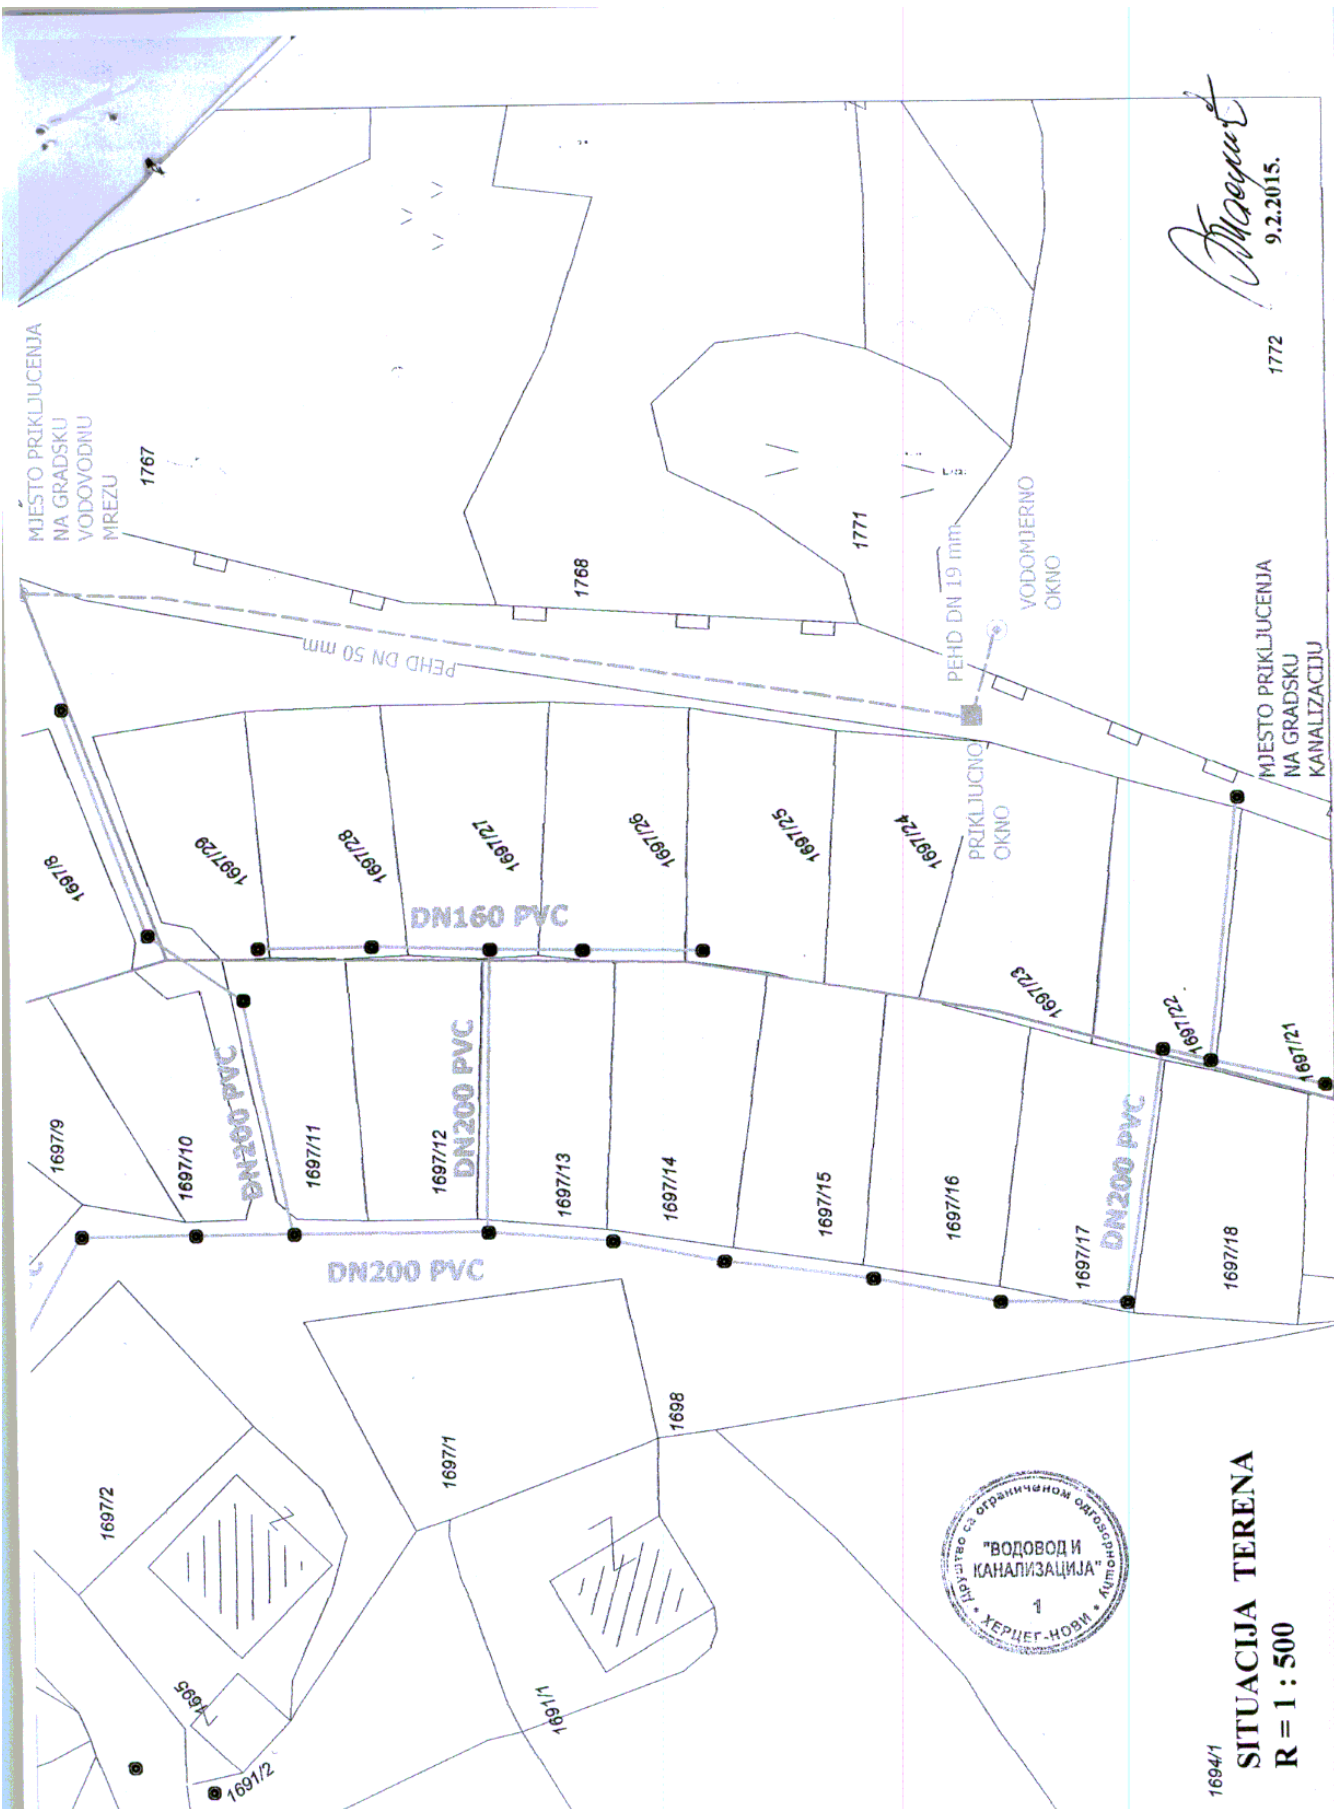

MJESTO PRIKLJUCENJA
NA GRADSKU
VODOVODNU
MREZU

MJESTO PRIKLJUCENJA
NA GRADSKU
KANALIZACIJU



Antonić
9.2.2015.

1694/1
SITUACIJA TERENA
R = 1 : 500

1772

1767

1768

1771

PEHD DN 19 mm

VODOMJERNO
OKNO

PEHD DN 50 mm

PRIKLJUCNO
OKNO

DN160 PVC

DN200 PVC

DN200 PVC

DN200 PVC

DN200 PVC

1697/8

1697/9

1694/1