



URBANISTIČKO - TEHNIČKI USLOVI

**ZA IZRADU TEHNIČKE DOKUMENTACIJE
ZA IZGRADNJU PORODIČNOG STAMBENOG ILI
PORODIČNOG STAMBENOG OBJEKTA SA DJELATNOSTIMA**

PRAVNI OSNOV

DUP « KUMBOR »

("Sl. list Crne Gore- opštinski propisi" br. 36/13)

PODNOŠILAC ZAHTJEVA:

Đorđević Miodrag

OBRADIVAČ:

**SEKRETARIJAT ZA PROSTORNO
PLANIRANJE I IZGRADNJU OPŠTINE
HERCEG NOVI**

Herceg Novi, 18.12.2019. godine



Sekretarijat za prostorno planiranje i izgradnju, na osnovu člana 74. Zakona o planiranju prostora i izgradnji objekata ("Sl. list CG", broj 64/17, 44/18, 63/18, 11/19), člana 1. Uredbe o povjeravanju dijela poslova Ministarstva održivog razvoja i turizma jedinicama lokalne samouprave ("Sl. list CG", br. 87/18), člana 14, stav 1, alineja 3. Odluke o organizaciji i načinu rada lokalne uprave Opštine Herceg Novi ("Sl. list CG"; op. prop. br. 30/18 i 10/19) i podnijetog zahtjeva Đorđević Miodraga izdaje

URBANISTIČKO - TEHNIČKE USLOVE ZA IZRADU TEHNIČKE DOKUMENTACIJE

za izgradnju porodičnog stambenog objekta ili porodičnog stambenog objekta sa djelatnostima u zoni oznake **SMG-2** maksimalno dozvoljene spratnosti: P+Pk ili P+1 na terenima nagiba $< 10^\circ$, S+P+1 ili S+P+Pk na terenu nagiba $10^\circ-20^\circ$ i 2S+P+2 ili 2S+P na terenu nagiba $>20^\circ$, na lokaciji: urbanistička parcela **UP 241** koja se sastoji od dijela katastarske parcele broj 685/1 K. O. Đenovići u Herceg Novom, u zahvatu Detaljnog urbanističkog plana »KUMBOR« (»Sl. list CG«, op. prop. br. 36/13)

NAPOMENA: Postojeći objekat br. 1. (pomoćni objekat) izgrađen na katastarskoj parceli broj 685/1 K. O. Đenovići uklanja se naknadno po prijavi vlasnika nadležnom inspekcijskom organu u posebnom postupku, shodno članu 113. Zakona o planiranju prostora i izgradnji objekata ("Sl. list CG", broj 64/17, 44/18, 63/18, 11/19)

PODNOŠILAC ZAHTJEVA:

- Đorđević Miodrag (Nikole Ljubibratića br. 37, Herceg - Novi);
- Zahtjev podnijet ovom Sekretarijatu dana 25.10.2019. godine, pod brojem.: 02-3-350-UP I-1161 / 2019;

POSTOJEĆE STANJE:

- **Kopija plana i Prepis lista nepokretnosti** dostavljeni su ovom Sekretarijatu po službenoj dužnosti dana 11.11.2019.godine i to:
 - Kopija plana za katastarsku parcelu br. **685/1** K.O. Đenovići, Herceg Novi, R-1:2500, izdata od strane Uprave za nekretnine – P.J. Herceg Novi od 08.11.2019. godine;
 - Izvod lista nepokretnosti 288 za katastarsku parcelu broj **685/1** K. O. Đenovići u Herceg-Novom izdat od Uprave za nekretnine – P.J. Herceg Novi, broj: 109-956-18191/2019 od 31.10.2019. godine, kojim se dokazuje da je Savič Marija iz Kumbora upisana kao isključivi vlasnik navedene nepokretnosti u ukupnoj površini od 6784,0 m², od čega u naravi voćnjak 2. klase površine 6756,0 m² i pomoćna zgrada br. 1. površine 28,0 m², **bez tereta i ograničenja.**

- **Izvod iz planskog dokumenta:**

- Predmetna lokacija nalazi se u zahvatu Prostorno urbanističkog plana Opštine Herceg – Novi – PUP OHN za period do 2030.godine ("Sl. list CG - op. prop" br. 52/18, 04/19) kao plana šire teritorijalne cijeline u zoni **naseljske strukture** oznake **N** prema grafičkom prilogu plana - *Planirana namjena površina, R-1:25000, list 07a*; unutar planske jedinice **05 - 1** – **Kumbor** prema grafičkom prilogu plana - *Podjela Opštine na prostorno-funkcionalna područja sa tipovima građevinskog područja, R-1:25000, list br. 07c*, koja upućuje u smjernicama za sprovođenje PUP-a na primjenu donešenih planskih dokumenata u dijelovima koji su u skladu sa rješenjem PUP-a (razrade na nivou GUP-a, DUP-a, LSL-a, UP-a sa izmjenama i dopunama istih). Shodno navedenim smjernicama plana šire teritorijalne cijeline utvrđeno je da se predmetna lokacija nalazi u zahvatu obrade plana detaljnije razrade – **Detaljni urbanistički plan "KUMBOR"** ("Sl. list CG - op prop", br.36/13)
- Uvidom u grafički prilog postojećeg stanja planske dokumentacije DUP-a »KUMBOR« list broj 5: - *Fizičke strukture - postojeće stanje, R-1:1000*, utvrđeno je da je na predmetnoj katastarskoj parceli br. 685/1 K. O. Đenovići u Herceg-Novom na dijelu iste koja ulazi u sastav predmetne UP 241 evidentiran pomoćni objekat br. 1. spratnosti P (prizemlje).

Shodno članu 113. Zakona o planiranju prostora i izgradnji objekata ("Sl. list CG", broj 64/17, 44/18, 63/18, 11/19) propisano je da vlasnik objekta **može da ukloni objekat** na osnovu prijave koja se podnosi nadležnom inspekcijskom organu pri čemu je dužan da priloži dokaz o svojini nad objektom i Elaborat o uklanjanju, a čija je sadržina definisana članom 114. citiranog Zakona. Tekstualnim dijelom plana šire teritorijalne cijeline - Prostorno urbanistički plani Opštine Herceg – Novi – PUP OHN za period do 2030.godine ("Sl. list CG - op. prop" br. 52/18, 04/19) u poglavlju 9.4.1 *Opšta urbanistička i arhitektonska pravila za prostornu organizaciju, uređenje i građenje naselja - Posebna pravila za rekonstrukciju objekata i izgradnju novog objekta na mjestu uklonjenog*, strana 304., definisano je da „U skladu sa zakonskom regulativom moguće je uklanjanje postojećeg objekta, a ukoliko se na istoj lokaciji gradi novi objekat moraju se poštovati sva pravila građenja, propisani uslovi i urbanistički parametri za odgovarajuću namjenu objekta, odnosno pripadajuću zonu. Ukoliko se radi o zaštićenim ambijentalnim cjelinama, isto je moguće isključivo ukoliko se to dozvoli odgovarajućim konzervatorskim uslovima«.

- Predmetni zahtjev odnosi se na građenje novog objekta kojem prethodi rušenje postojećeg pomoćnog objekta br. 1., izgrađenog na kat. parceli broj 685/1 K. O. Đenovići u Herceg-Novom na onom dijelu iste koji ulazi u sastav predmetne urbanističke parcele UP 241.

PLANIRANO STANJE :

- **Namjena parcele odnosno lokacije:**

- Uvidom u grafički prilog planiranog stanja planske dokumentacije DUP-a »KUMBOR«: list br. 8: *Planirana namjena površina, R-1:1000*, utvrđeno je da se predmetna urbanistička parcela UP 241 nalazi u **zoni SMG-2 - stanovanja male gustina – porodično stanovanje sa djelatnostima**, (poglavlje 5.4.2., strane 61.- 62.)
- U zoni SMG-2 planira se izgradnja porodičnih stambenih objekata sa sadržajima poslovanja. **Svi planirani stambeni objekti mogu imati i sadržaje poslovanja koji su komplementarni osnovnoj namjeni (turizam - apartmani, sobe za izdavanje i sl., usluge, trgovina ugostiteljstvo...)**
- **Odnos stanovanja i djelatnosti koje su komplementarne sa stanovanjem u okviru objekta namjenjenog stanovanju može da ide do 40% (stanovanje) : 60% (djelatnosti).**
- Stambeni objekti u okviru granica DUP-a grade se uglavnom kao slobodnostojeći objekti, dvojni ili objekti u nizu.
- Na jednoj urbanističkoj parceli može se graditi samo jedan objekat osnovne namjene.
- U okviru zone stanovanja niske gustine moguća je izgradnja porodičnih stambenih objekata **uz uslov maksimalne zaštite postojećih zasada maslina, kao i elemenata kulturnog pejzaža** (obradiva terasasta imanja, podzide od kamena i sl.) koji

karakterišu ovaj ambijent. Pored navedenih uslova građenja, zahtjeva se da kod svake lokacije sa maslinama, investitor mora da poštuje Zakon o maslinarstvu i maslinovom ulju (Sl. list CG, br. 45/14 i 39/16). Svaka građevinska intervencija na ovom prostoru pretpostavlja proporcionalno nove zasade masline (i primorskog bora), a kako bi se taj postupak i zvanično verifikovao, svaki glavni projekat obavezno mora da sadrži i projekat hortikulture i pejzaža koji će potvrditi prethodne uslove date ovim poglavljem.

● **Pravila parcelacije:**

- Minimalna površina urbanističke parcele: **300 m²**.
- Urbanistička parcela na kojoj je predviđena izgradnja stambenih objekata ne može biti veća od **1000 m²**
- Površina urbanističke parcele **UP 241** iznosi **P = 1050,00 m²**, prema grafičkom prilogu planiranog stanja planske dokumentacije DUP-a »KUMBOR«: 09 - *Plan parcelacije i regulacije, R-1:1000*. Uvidom u isti grafički prilog utvrđeno je da se predmetna urbanistička parcela nalazi u **zoni z2** i definisana je koordinatama graničnih tačaka urbanističke parcele oznake UP 241 i njene građevinske linije datim u tekstualnom dijelu plana KNJIGA II - *Koordinate graničnih tačaka urbanističkih parcela, zona z2, strana 80.*):

UP 241 P = 1050 m ² BRGP = 500 m ²	
Koordinate graničnih tačaka urbanističke parcele	
1. y = 6549874.9900	x = 4699691.0100
3. y = 6549868.5400	x = 4699658.9100
4. y = 6549863.5676	x = 4699637.3530
5. y = 6549841.3049	x = 4699649.7559
7. y = 6549861.6536	x = 4699696.7809
Koordinatne tačke građevinske linije	
I y = 6549845.9347	x = 4699652.9009
II y = 6549862.0104	x = 4699643.9496

NAPOMENA: Tekstualnim dijelom važeće planske dokumentacije - **KNJIGA II-**

Koordinate graničnih tačaka urbanističkih parcela, zona z2, strana 80., precizirana je bruto građevinska površina objekta **BRGP = 500 m²** na urbanističkoj parceli oznake UP 241, dok je tekstualnim dijelom istog plana - **KNJIGA I** -u poglavlju 5.4.2. Stanovanje male gustine SMG – 2 – porodično stanovanje sa djelatnostima, strana 61. definisana za navedenu zonu maksimalna bruto građevinska površina objekta **BRGP = 300 m²**.

U zvaničnom dopisu obrađivača predmetne planske dokumentacije - Agencije za izgradnju i razvoj Herceg – Novog ovom Sekretarijatu br. 05-04-01/15 od 14.01.2015.godine (ovdje br. 02-3-350-1300/2014-1/1 od 15.01.2015.godine i dostavljenom uz važeću plansku dokumentaciju), **dato je tumačenje DUP-a KUMBOR za zonu SMG-2, a za koju daje pojašnjenje da je greškom navedena BRGP od 300m² u KNJIZI I i da treba da stoji u istoj za predmetnu zonu namjene da je maksimalna bruto površina objekta 500 m²**

- Shodno gore iznijetim navodima za UP 241 utvrđuje se da predmetna lokacija koju definiše navedena urbanistička. parcela odgovara dijelu katastarske parcele broj 685/1 K. O. Đenovići u Herceg Novom..

Članom 13. Pravilnika o načinu izrade i sadržini tehničke dokumentacije za građenje objekata (»Sl. list CG« br. 44/18), stav 1, tačka 2, propisano je da tehnička dokumentacija za građenje objekata sadrži Elaborat parcelacije po planskom dokumentu, ovjeren od strane organa uprave nadležnog za poslove katastra, a kojim će se precizno odrediti granice urbanističke parcele.

Članom 237. Zakona o planiranju prostora i izgradnji objekata (»Sl. list CG« br. 64/17, 44/18, 63/18, 011/19) definisano je da do donošenja Plana generalne regulacije Crne Gore,

kao državnog planskog dokumenta, može se graditi na dijelu urbanističke parcele, ako nedostajući dio urbanističke parcele ne utiče na funkcionalnost i pristup objektu i uz uslov da se indeksi zauzetosti i izgrađenosti utvrđeni za urbanističku parcelu umanje za nedostajući dio urbanističke parcele.

● **Građevinska i regulaciona linija, odnos prema susjednim parcelama:**

- **G.L. - Građevinska linija** precizirana je zadatim koordinatnim tačkama I i II datim u gore navedenim podacima za građevinsku liniju teksta (KNJIGA II) i označenim na grafičkom prilogu lista br. 9: Plan *parcelacije i regulacije*, R-1:1000;
- Udaljenost između građevinske i regulacione linije za stambene objekte u okviru zona srednje i niske gustine stanovanja **ne smije biti manja od 5,00m**, osim u slučajevima interpolacije novih objekata u izgrađenim dijelovima naselja u kojima je rastojanje građevinske i regulacione linije postojećih objekata manje. U tom slučaju se građevinska linija novih objekata prilagođava građevinskim linijama susjednih bočno postavljenih objekata kako je definisano grafičkim prilogom br. 9. *Plan parcelacije i regulacije*, R-1:1000.
- Minimalna udaljenost objekta od granica susjednih parcela iznosi **2.50 m** u izgrađenim dijelovima naselja, **3,00 m** u neizgrađenim dijelovima naselja, izuzev **1.50 m** u slučaju kada se na susjednoj parceli ne nalazi objekat, niti se planira izgradnja tj. predviđene su zelene površine ili kada je to uslovljeno oblikom parcele, a moguće je na taj način ispoštovati normative i standarde za izgradnju slobodnostojećih objekata (osim ako nije drugačije definisano u grafičkom prilogu list br. 9). Takođe, u izgrađenim dijelovima naselja, kada je to uslovljeno oblikom parcele, udaljenost objekta od jedne od granica susjednih parcela može biti manja, ali ne manja od 1,50m, pri čemu je neophodna saglasnost vlasnika susjedne parcele.
- Na strmim terenima postoji mogućnost postavljanja garaže na regulacionoj liniji, ukoliko nije moguća njena izgradnja u dubini terena, te ako nekim propisima nije drugačije određeno. Ovako postavljen objekat ne smije narušavati preglednost na tom dijelu i njeno korišćenje ne smije ugrožavati javni saobraćaj.
- Udaljenost od bočnih granica parcele se mjeri od pročelja zgrade prema bočnoj međi i, u slučaju različitih vrijednosti, mjerodavna je manja vrijednost.
- **Građevinske i regulacione linije kao i njihova međusobna udaljenost grafički su definisane u grafičkom prilogu lista broj 9 - *Plan parcelacije i regulacije*. Građevinskom linijom je određena udaljenost objekta od regulacione linije, a ujedno određuje poziciju na kojoj se objekat mora graditi, odnosno pravac pružanja glavnog, uličnog pročelja objekta.**

Položaj objekta na parceli određen je minimalnim rastojanjem objekta od granica parcele i zatom regulacijom.

G.L. (građevinska linija) je linija na, iznad i ispod površine zemlje i vode definisana grafički i numerički, koja predstavlja granicu do koje je dozvoljeno graditi objekat, shodno članu 5. stav 1. tačka 7. Zakona o planiranju prostora i izgradnji objekata (»Sl.list CG«, br. 64/17, 44/18, 63/18, 11/19)).

R.L. (regulaciona linija) je linija koja dijeli javnu površinu od površina namjenjenih za druge namjene, shodno članu 5. stav 1. tačka 23. Zakona o planiranju prostora i izgradnji objekata (»Sl.list CG«, br. 64/17, 44/18, 63/18, 11/19)).

Indeks izgrađenosti je količnik bruto građevinske površine objekta i ukupne površine jedinice građevinskog zemljišta (parcele, lokacije, bloka, zone, shodno članu 5. stav 1. tačka 8. Zakona o planiranju prostora i izgradnji objekata (»Sl.list CG«, br.64/17, 044/18,063/18, 011/19)).

Indeks zauzetosti je količnik izgrađene površine pod objektima i ukupne površine jedinice građevinskog zemljišta (zauzetosti, lokacije, bloka, zone, shodno članu 5. stav 1. tačka 9. Zakona o planiranju prostora i izgradnji objekata (»Sl.list CG«, br. 64/17, 44/18, 63/18, 11/19)).

Obračun površina i zapremina objekata u oblasti visokogradnje posebno je vršiti u skladu sa pravilnikom o načinu obračuna površine i zapremine objekata (»Sl.list CG« br. 06/18), a prema crnogorskom standardu **MEST EN 15221-6**.

PREPORUKE ZA SMANJENJE UTICAJA I ZAŠTITU OD ZEMLJOTRESA, KAO I DRUGE USLOVE ZA ZAŠTITU OD ELEMENTARNIH NEPOGODA I TEHNIČKO-TEHNOLOŠKIH I DRUGIH NESREĆA:

- **Zaštite od požara** – izradom Elaborata zaštite od požara sa izvještajem o tehničkoj kontroli istog, shodno čl. 89. Zakona o zaštiti i spašavanju („Sl.list CG”, br. 13/07 i 05/08, 86/09, 32/11 i 54/16) i pratećim propisima.
- **Zaštite na radu** - U skladu sa čl. 9 Zakona o zaštiti i zdravlju na radu („Sl.list CG”, br. 34/14), projektant je obavezan da pri izradi tehničke dokumentacije razradi propisane mjere zaštite u skladu sa tehnološkim projektnim zadatkom. Investitor je dužan da od ovlaštene organizacije pribavi reviziju - ocjenu da je tehnička dokumentacija urađena u skladu sa propisima koji se odnose na zaštitu i zdravlje na radu, tehničkim propisima, standardima itd.; Za potrebe izgradnje objekta izraditi **Elaborat o uređenju gradilišta**, shodno čl. 10. citiranog Zakona.
- **Zaštite od elementarnih nepogoda** – shodno Zakonu o zaštiti i spašavanju („Sl.list CG” br. 13/07) , Pravilniku o mjerama zaštite od elementarnih nepogoda („Sl.list RCG”, br. 8/93) kao i drugim zakonskim i tehničkim propisima iz oblasti zaštite od požara i eksplozija;

USLOVI I MJERE ZAŠTITE ŽIVOTNE SREDINE:

- **Zaštita životne sredine** – shodno Zakonu o procjeni uticaja na životnu sredinu („Sl. list RCG”, br. 80/05 i „Sl. list CG”, br.40/10, 73/10, 40/11, 27/13 i 52/16) i ukoliko je potrebno sprovesti postupak procjene uticaja na životnu sredinu izradom posebnog Elaborata.

USLOVI ZA PEJZAŽNO OBLIKOVANJE:

- Uvidom u grafički prilog list br. 25- *Pejzažna arhitektura - planirano stanje R-1:1000*- utvrđeno je da se predmetna urbanistička parcela UP 241 nalazi u zoni **ZSO- zelenilo stambenih objekata u okviru zelenila ograničenog korišćenja**.
- **Zelenilo okućnica** – kod uređenja okućnica u okviru individualnih stambenih objekata, koje su procentualno najzastupljenija kategorija zelenih površina, potrebno je iznaći način za se postojeće površine rekultivisu, a nove usloviti izgradnjom funkcionalnog zelenila u prednjem dijelu okućnice. Moguće je koristiti žive ograde umjesto čvrstih ograda. Zadnji dio okućnice koji se ne vidi sa ulice može se koristiti za odmor i rekreaciju, ili za voćnjak i povrtnjak (zavisno od veličine slobodne površine oko objekta i od afiniteta stanovnika). Kompozicija zelenila ne smije da zaguši prostor, a pored autohtonog koristiti i alohtone biljne vrste, mada se na izbor biljnih vrsta kod ove kategorije zelenila, može malo uticati.
- **Obavezni sastavni dio projektne dokumentacije je i projektno-tehnička dokumentacija pejzažne arhitekture**, u skladu sa članom 25. Odluke o ostvarivanju posebnog interesa zaštite i unapređenja zelenih površina na teritoriji opštine Herceg Novi („Sl. list CG”, op. prop. br. 24/15 i 27/16). Prilikom izrade projektne dokumentacije uraditi studiju boniteta postojećeg zelenog fonda i novim projektom sačuvati i uklopiti svako postojeće zdravo i dekorativno stablo. Takođe, projekti pejzažne arhitekture treba da budu u duhu mediteranskih vrtova sa odrinama i pižulima, sa korišćenjem autohtonim biljnih vrsta i odomaćenih alohtonih vrsta.
- **Postojeće zelenilo, na parceli, treba maksimalno zadržati**. Ozelenjavanje vršiti autohtonim vrstama biljaka, oko kuće se preporučuju žbunaste formacije otporne na posolicu i insolaciju kao i male grupe ili pojedinačna stabla visokodekorativnih biljaka različitog habitusa (oblik krošnje), različitog vremena cvjetanja, različite boje lišća i cvijetova. Autohtone pejzažne ambijente valja čuvati i omogućiti nastajanje novih, kao što su boric, šumarci i gajevi, skupine stabala i samonikli drvodredi duž ulica, staza i sl.
- **Predlog biljnih vrsta koje se mogu koristiti u ozelenjavanju:**
Pored autohtonih vrsta mogu se koristiti i alohtone biljne vrste koje su se prilagodile uslovima sredine. Važno je da svaka sadnica ispunjava zdravstvene i estetske standarde, tj. da je pravilno razvijena (da ima pravilan habitus karakterističan za svoju vrstu) i da je

zdrava (bez biljnih bolesti i štetočina). Takođe, sadnju vršiti po svim standardima i pravilima za ovu vrstu djelatnosti. Predlog biljnih vrsta:

Cupressus sempervirens – čempres, Pinus pinea – pinija, Quercus ilex – česmina, Olea europaea – maslina, Laurus nobilis – lovorika, Eucaliptus globulus – eukaliptus, Citrus bigaradia – gorka, naranča, Pittosporum tobira – pitospor, Tamarix sp. – tamaris, Nerium oleander – oleander, Vitex agnus castus – konopljika, Arbutus unedo – maginja, Lagerstroemia indica – lagerstremija, Punica granatum – šipak, nar, Camellia japonica – kamelija, Callistemon lanceolatus – kalistemon, Cordylina australis – kordilina, Yucca gloriosa – juka, Aucuba japonica – aukuba, Cistus sp. - bušini, Agava americana – agava, Opuntia sp. – kaktusi, Bougainvillea spectabilis – bogumila, Passiflora ceorulea – pasiflora, Salvia officinalis – žalfija, kadulja, Lavandula officinalis – lavanda, Rosmarinus officinalis – rumarin, Iris germanica – perunika, Santolina sp. – santoline, Lantana camara – lantana, itd....

USLOVI I MJERE ZAŠTITE NEPOKRETNIH KULTURNIH DOBARA:

- **Zaštita ambijenta i kulturnog naslijeđa**

- Zaštita ambijenta i kulturnog naslijeđa se mora sprovoditi poštovanjem tradicionalnih načela organizacije i oblikovanja prostora, tj. savremenom interpretacijom principa tradicionalne arhitekture i organizacije prostora.
- Izgraditi osnov za razvoj ovog područja kao atraktivne ekoturističke destinacije sa izuzetnim detaljima lokalnog načina života i ambijenta. Ovakom konceptu valorizacije područja Kumbora pogoduje izuzetno prijatna klima i tokom najvećih letnjih vrelina. Stoga ideja vodilja za obnovu prirodne i graditeljske baštine Kumbora mora biti podređena očuvanju vrijednosti cjeline, odnosa prema prirodnom okruženju i unapređenju stanja baštine u mjeri kojom će se zaustaviti nepovoljni trendovi i skrenuti pažnja na oblike korišćenja, koji su kompatibilni sa njenim karakteristikama.
- Obnoviti ansamble tradicionalne stambene arhitekture sa stambenim i pomoćnim zgradama, vorištima, ogradnim zidovima, originalnim elementima uređenja dvorišta i vrtova (pergole, zidane kamene klupe tzv. "pižuli", pločnici i dr.). Predvidjeti obnovu obradivih terasastih imanja sa ogradnim i potpornim zidovima, regulacijama potoka i tazama i prolazima. Sačuvati postojeću vegetaciju vrtova i voćnjaka i razvijena stabla - karakteristične repere u prostoru. Obnoviti elemente kulturnog pejzaža (obradiva terasasta imanja, podzide od kamena, kaldrmisane puteve i prilaze, regulacije potoka, vegetaciju, ..), na mjestima gdje su, usljed zapuštenosti i nedovoljnog održavanja, pokriveni nanosima i obrušeni. Zaustaviti val ovogradnji za koje se već može utvrditi da rasporedom, volumenima, oblicima i raznolikošću graditeljskih ukusa remete naslijeđene prostorne odnose i prirodno okruženje Kumbora, zbog čega predstavljaju jednu od najvećih prijetnji očuvanju vrijednosti prirodne i graditeljske baštine, a eventualnu gradnju, ograničenog obima, predvidjeti u duhu tradicionalne arhitekture. Iznaći adekvatne instrumente i mjere za uklapanje izgleda postojećih novogradnji sa karakteristikama arhitekture područja, čime bi se smanjili njihovi negativni efekti u prostoru. Gustinu novih objekata, spratnost, izgled fasada i krovova kao i uređenja parcela uskladiti sa karakteristikama tradicionalne arhitekture.
- Predmetna lokacija se prema Prostorno urbanističkom planu Opštine Herceg – Novi - PUP OHN ("Sl. list CG - op. prop" br. 52/18, 04/19) , prilog list br. 08c – "Identifikacija kulturnih dobara, dobara sa potencijalnim kulturnim vrijednostima i očuvanih elemenata kulturnog pejzaža" nalazi u zoni sa prepoznatim elementima kulturnog pejzaža (očuvane ruralne graditeljske cijeline sa srednjovjekovnom parcelacijom i kultivisanim zemljištem - - dolcima), te su za predmetnu izgradnju traženi konzervatorski uslovi kao sastavni dio ovih urbanističko-tehničkih uslova, a koje izdaje **Uprava za zaštitu kulturnih dobara Crne Gore PJ Kotor.**

- **Zaštita prirodnih vrijednosti:**

- U skladu sa članom 25. Odluke o ostvarivanju posebnog interesa zaštite i unapređenja zelenih površina na teritoriji opštine Herceg Novi („Sl. list CG”, op.prop.br. 24/15), obavezni

sastavni dio projektne dokumentacije je i projektno-tehnička dokumentacija **pejzažne arhitekture**.

- Svaki idejni i glavni projekat mora imati snimak postojećeg stanja zelenih površina i elaborat pejzažne taksacije sa podacima o postojećem dendrološkom materijalu, vrsti, kavalitetu, bonitetu, obimu stabla, prečniku krošnje, zdravstvenom stanju i dekorativnosti.

USLOVI ZA LICA SMANJENE POKRETLJIVOSTI I LICA SA INVALIDITETOM:

• Uslovi za kretanje lica smanjene pokretljivosti i lica sa invaliditetom:

- Izgradnja stambenih, stambeno - poslovnih objekata i poslovnih objekata vrši se na način kojim se licima smanjene pokretljivosti i licima sa invaliditetom obezbjeđuje nesmetan pristup i kretanje u zajedničkim prostorijama, shodno članu 71. Zakona o planiranju prostora i izgradnji objekata ("Sl. list CG", broj 64/17, 44/18, 63/18, 11/19).
- Na mjestima gdje je to moguće, potrebno je prilagoditi pješačke staze, trotoare i sve pristupe objektima javnih sadržaja potrebama lica smanjene pokretljivosti i lica sa invaliditetom. U tom smislu neophodno je nivelaciju svih pješačkih staza i prolaza raditi u skladu sa važećim Pravilnikom o bližim uslovima i načinu prilagođavanja objekata za pristup i kretanje lica smanjene pokretljivosti i lica sa invaliditetom ("Sl. list CG" br. 48/13 i 44/15). Takođe neophodno je obratiti pažnju na definisanje posebnih rampi na trotoarima i prilazima javnim objektima. Minimalna širina rampe mora biti 0.90m, ne računajući kose strane, a preporučuje se širina od 1,20m. Sve rampe izvoditi sa max nagibom od 1:12.
- Takođe u okviru objekata javnog sadržaja potrebno je obezbijediti i određen broj parking mjesta za osobe sa invaliditetom. Najmanja širina ovog parking mjesta iznosi 3,60m.

USLOVI ZA POSTAVLJANJE I GRADNJU POMOĆNIH OBJEKATA:

- Uz objekte stanovanja mogu se graditi pomoćni objekti i određene vrste poslovnog prostora ukoliko ne predstavljaju izvor zagađenja, a koji sa stambenim objektom čine stambenu i ekonomsku cjelinu i ukoliko su ispoštovani propisani maksimalni indeksi zauzetosti i izgrađenosti, kao i ispunjeni uslovi međusobne udaljenosti objekata tako da su ispoštovani i uslovi protivpožarne zaštite.
- Pomoćni objekti su spratnosti **P (prizemlje)**, locirani su iza glavnog objekta i na udaljenosti od granice susjedne parcele najmanje **2,50 m** u izgrađenim dijelovima naselja, odnosno **3,00 m** u neizgrađenim dijelovima naselja.
- Izuzetno kada su objekti pratećeg sadržaja namjenjeni trgovini, ugostiteljstvu, ličnim i intelektualnim uslugama, mogu se postaviti na građevinskoj liniji utvrđenoj ovim planom.
- Pomoćnim objektima se smatraju garaže, drvarnice, spremišta i sl.
- Mali poslovni objekti za tihe i čiste djelatnosti, bez opasnosti od požara i eksplozije su: krojačke, frizerske, obučarske, i fotografske radionice, prodavnice mješovite robe, kafei, bifei i sl. Za ove djelatnosti može se namijeniti i dio stambenog prostora.
- Mali poslovni objekti za bučne djelatnosti su: automehaničarske radionice, limarije, lakirnice, bravarije, stolarije, ugostiteljski objekti sa muzikom i sl.
- Na jednoj urbanističkoj parceli može se graditi isključivo jedan osnovni objekat (stambeni ili stambeno-poslovni). Uz osnovni objekat može se graditi samo jedan pomoćni objekat prve kategorije i više pomoćnih objekata druge i treće kategorije koji sa osnovnim objektom čine funkcionalnu i ekonomsku cjelinu, uz uslov da se zadovolje opšta pravila izgradnje na urbanističkoj parceli, odnosno da su ispoštovani propisani maksimalni indeksi zauzetosti i izgrađenosti, uslovi međusobne udaljenosti objekata, kao i uslovi protivpožarne zaštite. Pomoćni objekti druge i treće kategorije su pomoćni objekti infrastrukture i uređenja terena.
- Otvoreni (nenatkriveni) bazen ulazi u obračun BGP sa **20%** pripadajuće površine prilikom obračuna propisanog indeksa izgrađenosti, ali i propisanog indeksa zauzetosti. Svi drugi pomoćni, ekonomski objekti i natkrivene terase vezane za bazen, prema posebnom propisu, uračunavaju se u propisane indekse.

USLOVI ZA OBJEKTE KOJI MOGU DA UTIČU NA BEZBJEDNOST VAZDUŠNOG SAOBRAĆAJA:

- Nisu DUP-om definisani.

USLOVI ZA OBJEKTE KOJI MOGU DA UTIČU NA PROMJENE U VODNOM REŽIMU:

- Nisu DUP-om definisani.

MOGUĆNOST FAZNOG GRAĐENJA OBJEKATA:

- ❖ Nije DUP-om definisana.

USLOVI ZA PRIKLJUČENJE NA INFRASTRUKTURU:

• Uslovi priključenja na elektroenergetsku infrastrukturu:

- Elektroenergetske instalacije objekata projektovati prema Tehničkim preporukama EPCG, dostupne na sajtu www.epcg.co.me i na sajtu Opštine Herceg Novi www.hercegnovi.me;
- U prilogu se daju trase DUP-om planiranih vodova;

• Uslovi priključenja na vodovodnu i kanalizacionu infrastrukturu:

- Instalacije vodovoda i kanalizacije projektovati u svemu prema važećim propisima i normativima za tu vrstu objekata, a priključiti ih na gradsku distributivnu mrežu prema uslovima od DOO "Vodovod i kanalizacija" – Herceg Novi ili Vodnim uslovima izdatim od strane Sekretarijata za komunalne djelatnosti, ekologiju i energetska efikasnost Opštine Herceg - Novi.
- U prilogu predmetnih uslova u grafičkim se daju trase DUP-om planiranih vodova.
- **Ukoliko se predmetni objekat ne vezuje za javnu vodovodnu mrežu ili javnu mrežu za odvođenje otpadnih voda, tehnička dokumentacija treba da sadrži i Vodne uslove izdate od ovog Sekretarijata (po posebnom zahtjevu vlasnika parcele), a sve u skladu sa članom 112. i 114. Zakona o vodama („Sl. list CG”, br. 27/07, 73/10, 32/11, 47/11, 48/15, 52/16, 55/16, 02/17, 80/17, 84/18)**

Na projekte instalacija u daljem postupku se pribavljaju potrebne saglasnosti od nadležnih javnih preduzeća i organa, davaoca prethodnih uslova.

• Uslovi priključenja na saobraćajnu infrastrukturu:

- Svakoj urbanističkoj parceli treba obezbijediti kolski ili pješački prilaz. Ukoliko urbanistička parcela ima obezbjeđen kolski prilaz, u okviru parcele je obavezno obezbijediti parkiranje svih vozila domaćinstva.
- Pristup predmetnoj lokaciji, odnosno **UP 241**, obezbjeđen je prema DUP-u "KUMBOR" preko kolsko-pješačke poršine sa južne strane (prema grafičkim prilogima planiranog stanja predmetnog plana br. 10. i 11. *Saobraćajno rješenje - Plan regulacije i Plan nivelacije, R-1:1000*).
- Sve urbanističke parcele koje su od Jadranske magistrale, opštinskog ili lokanog puta odvojene trotoarom, putnim pojasom ili zelenom površinom imaju obezbijeden kolski ili pješački prilaz preko tih površina
- **Parkiranje i garažiranje vozila** obezbjeđuje se na parceli, izvan javnih površina, prema sledećim kriterijumima:

Namjena objekta	Broj parking mjesta
Stanovanje	1,5 PM / 1 stambenoj jedinici ili turističkom apartmanu

- **Ukoliko stambena jedinica ili turistički apartman ima BRGP veću od 100 m², na svakih 50 m² broj parking mjesta se povećava za 0,5.**
- Parkiranje vozila na svim parcelama koje imaju kolski prilaz obavlja se na samoj parceli ukoliko je to fizički moguće i ako ne postoji velika denivelacija između saobraćajnice i parcele. Znači, na svim parcelama individualnih stambenih objekata potrebno je obezbijediti minimum jedno parkirno mjesto ili garažu.
- Na mjestima gdje je to bilo izvodljivo planirana je izgradnja parkirališta, a ostale potrebe za parkiranjem vršiče se u okviru vlasnickih parcela. Na svim novoprojektovanim parkiralištima usvojen je sistem upravnog parkiranja, sa dimenzijama mjesta od 2,50 x 5,00m.
- Elementi situacionog i nivelacionog rješenja saobraćajnica prikazani su u grafičkim priložima ovih uslova.
- Tamo gdje postoje uslovi preporučuje se izgradnja podrumске etaže stambenih i stambeno-poslovnih objekata isključivo za garažiranje, čija površina ne ulazi u obračun ukupnog indeksa pokrivenosti i izgrađenosti. Suterene stambenih ili stambeno-poslovnih objekata koji ima namjenu isključivo za garažiranje ne ulazi u obračun ukupnog indeksa pokrivenosti i izgrađenosti na urbanističkoj parceli. Za sve druge namjene površina suterenske etaže ulazi u obračun indeksa pokrivenosti i izgrađenosti.
- Podrumске etaže mogu se graditi u celoj zoni za gradnju koja je definisana građevinskim linijama.
- Izgradnja suterenske etaže moguća je i na ravnom terenu isključivo za garažiranje i u tom slučaju površina suterena ne ulazi u obračun ukupnog indeksa pokrivenosti i izgrađenosti. Suterene se nalazi ispod poda prizemlja i ukopan je sa 50% svoga volumena u konačno uređeni i zaravnani teren uz pročelje objekta, a kota poda prizemlja je na max 1.2m od konačno uređenog terena.
- Prenamjena podrumске ili suterenske etaže iz garažiranja u druge namjene nije dozvoljena.
- Prilikom projektovanja garaža projektant je obavezan da poštuje Pravilnik o tehničkim zahtjevima za zaštitu garaža za putničke automobile od požara i eksplozija („Sl. list CG”, br. 09/12). Visina etaža garaže je od 2,4 m. Dimenzije parking mjesta su 2.50 x 5.00m. Maksimalni podužni nagib ulazno-izlaznih rampi je $i_r=12\%$ za otkrivene i 15% za pokrivene. Kontakt rampe sa parkirnom pločom mora da zadovolji vertikalne uslove prohodnosti mjerodavnog vozila, pa se zaobljuje kružnim lukom manjim od 20m ili ublažava polunagibom.
- Raspored parking mjesta i gabarit podzemne garaže, kao i raspored i broj ulazno-izlaznih rampi biće definisan kroz izradu Glavnog projekta objekta, što zavisi od raznih faktora, prije svega od arhitektonskog rješenja objekta, konstruktivnog sistema garaže, rasporeda vertikalnih komunikacija i sl.
- Projektom uređenja terena obuhvatiti sve kolske i pješačke površine u okviru urbanističke parcele. Revizijom projekta obuhvatiti ispunjenost uslova u dijelu saobraćaja

• **Ostali infrastrukturni uslovi:**

Elektronsku komunikacionu mrežu projektovati prema uslovima za izgradnju izdatim od strane Agencije za elektronske komunikacije i poštansku djelatnost Crne Gore, koji su dostupni na sajtu Agencije za elektronske komunikacije i poštansku djelatnost (EKIP) www.ekip.me i sajtu Opštine Herceg Novi www.hercegnovi.me;

U prilogu se daju trase DUP-om planiranih vodova.

POTREBA IZRADE GEODETSKIH, GEOLOŠKIH (GEOTEHNIČKIH, INŽENJERSKO-GEOLOŠKIH, HIDROGEOLOŠKIH, GEOMEHANIČKIH I SEIZMIČKIH) PODLOGA, KAO I VRŠENJA GEOTEHNIČKIH ISTRAŽNIH RADOVA I DRUGIH ISPITIVANJA:

• **Prirodni uslovi:**

- Uvidom u grafički prilog list br.3f - *Prirodni uslovi* pogodnost terena za urbanizaciju, R-1:2500, evidentirano je da se predmetna parcela nalazi u KATEGORIJI **IIIc** za koju važi:

Litološki opis	blokovi, odlomci i kršje vezani crvenicom ili laporovitom glinom-drobina (, krečnjačka breča, , oštrougaona zrna vezana krečnjačkom ili laporovitom glinom (E, OI, s1)	
Nagib terena	10° - 20°	
Dubina do vode	1,5 do 4,0 m	
Stabilnost terena	Uslovno stabilan teren (podliježe razvoju erozionih procesa - spiranje, karužanje, puzanje) - teren stabilan u prirodnim uslovima, ali koji nekontrolisanim izvođenjem inženjerskih radova ili pri izrazitoj promjeni prirodnih faktora može postati nestabilan	
Nosivost terena	12 - 20 N/ cm ²	
Seizmičnost	zona	C2
	a max (q)	0.20
	Ks	0.10
	intenzitet (MCS)	IX
Temperatura	srednja godišnja	18,1° C
	min. srednja mjesečna	8°-9° C
	max. srednja mjesečna	24°-25° C
Količina padavina	srednja godišnja količina	1990mm
Intenzitet i učestalost vjetrova	opšta godišnja karakteristika	tišina 41%, E- SE- NW

- Tehnička dokumentacija treba **obavezno** da sadrži **Elaborat o rezultatima izvršenih geoloških istraživanja** tla ukoliko je to propisano čl. 7., 32. i 33. **Zakona o geološkim istraživanjima** ("Sl.list CG", br. 28/93, 27/94, 42/94 i 26/07, 28/11) - u cilju određivanja geoloških i geomehaničkih osobina tla za potrebe izgradnje objekta (detaljna istraživanja se vrše i ukoliko se objekat predviđa sa podrumskom etažom).
- Tehnička dokumentacija treba da sadrži **Elaborat geoloških istraživanja**, ukoliko je to propisano članom 7. Zakona o geološkim istraživanjima („Sl.list CG“, br. 28/11)),
- **Uslovi stabilnosti terena i materijal konstrukcije:**
- **Smjernice za aseizmičko projektovanje:** Na predmetnom području moguća je gradnja objekata različite spratnosti uz primjenu svih standardnih građevinskih materijala za konstrukcije i oblikovanje objekata. Mogu biti zastupljeni najrazličitiji konstruktivni sistemi. Kod zidnih konstrukcija preporučuje se primjena zidarije, ojačane sa horizontalnim serklažima i armirane zidarije različitog tipa. Preporučuje se primjena dovoljno krutih međuspratnih konstrukcija u oba ortogonalna pravca, koje treba da obezbijede distribuciju seizmičkih sila u elementima konstrukcije prema njihovim deformacionim karakteristikama. Moguća je primjena najrazličitijih materijala i elemenata za ispunu.
- **Fundiranje:** Temeljenje projektovati na osnovu podataka o nosivosti i sastavu tla, koji su dati u tački **-Prirodni uslovi**, kao i an osnovu podataka iz Elaborata o rezultatima izvršenih geoloških istraživanja tla (ukoliko postoji obaveza da se radi za datu lokaciju). Temelje konstrukcije treba projektovati tako da se za dejstvo osnovnog opterećenja izbjegnu diferencijalna slijeganja. Temelje objekata treba izvoditi na dobrom tlu. Primjenu dva ili više načina temeljenja na istom objektu izbjegavati, osim ako se svaki način temeljenja primjenjuje pojedinačno po konstruktivnim jedinicama. Takođe treba obezbijediti dovoljnu

krutost temeljne konstrukcije, a posebno na spojevima temeljnih greda sa stubovima konstrukcije.

- **Konstruktivni sitem:** Konstrukciju objekata racionalno prilagoditi arhitektonskom rješenju uz pridržavanje važećih standard, propisa i pravilnika o tehničkim normativima.

POTREBA IZRADE URBANISTIČKOG PROJEKTA:

- Za predmetnu lokaciju nije potrebna izrada urbanističkog projekta.

URBANISTIČKO TEHNIČKI USLOVI ZA ZGRADE SADRŽE I URBANISTIČKE PARAMETRE:

- **Oznaka urbanističke parcele: UP 241** (koja se sastoji od dijela katastarske parcele broj 685/1 K. O. Đenovići u Herceg Novom)

- **Površina urbanističke parcele: 1000.00 m²**

- **Maksimalni indeks pokrivenosti: 0.4 (za zonu SMG-2)**

- **Maksimalni indeks izgrađenosti: 0.8 (za zonu SMG-2)**

* **Indeks zauzetosti (pokrivenosti)** je količnik izgrađene površine pod objektima i ukupne površine jedinice građevinskog zemljišta (parcele, lokacije, zone) (član 5. stav 1. tačka 9. Zakona o planiranju prostora i izgradnji objekata („Sl. list CG”, broj 64/17, 44/18 i 63/18)).

* **Indeks izgrađenosti** je količnik bruto građevinske površine objekata i ukupne površine jedinice građevinskog zemljišta (lokacije, bloka, zone) (član 5. stav 1. tačka 8. Zakona o planiranju prostora i izgradnji objekata („Sl. list CG”, broj 64/17, 44/18 i 63/18)).

* **Obračun površina i zapremina** zgrada potrebno je vršiti u skladu sa Pravilnikom o načinu obračuna površina i zapremine zgrade („Sl. list CG”, br. 60/18).

- **Maksimalna spratnost objekta je prilagodljiva konfiguraciji terena i iznosi:**

objekti na terenu nagiba <10°	P+1 ili P+Pk
na terenu nagiba 10°- 20°	S+P+1 ili S+P+Pk
na terenu nagiba >20°	2S+P

broj podrumskih etaža je neograničen.

- **Maksimalna visinska kota objekta:** najveća dozvoljena visina pročelja objekta (u zavisnosti od broja nadzemnih etaža):

za spratnost (P): 4,00m;

za spratnost (P+Pk): 5,50m;

za spratnost (P+1): 8,00m;

za spratnost (P+1+Pk): 9,50m;

- Ukupna visina objekta se mjeri vertikalno na zabatnoj strani objekta od konačno zaravnatog i uređenog terena na njegovom najnižem dijelu (dijelu koji je ispod sljemena) do sljemena krova.
- Visina vijenca objekta mjeri se uz objekat od konačno zaravnatog i uređenog terena (uz objekat) na njegovom najnižem dijelu do visine vijenca. Visinom vijenca se u ovom Planu smatra kota donje ivice krovnog vijenca objekta.
- Zabranjeno je smanjivanjem međuspratnih visina omogućiti veću visinu nadzvitka stambenog potkrovlja od onog propisanog ovim Odredbama.
- U strukturi etaža, podrum može imati jednu ili više etaža, broj suterenskih etaža se određuje prema nagibu terena, na kojem se objekat gradi, prizemlje takođe može imati samo jednu etažu, potkrovlje može imati samo jednu etažu koja može biti smaknuta, a broj spratova se određuje prema urbanističkim i tehničkim uslovima.

➤ **Parametri za parkiranje odnosno garažiranje vozila:**

Namjena objekta	Broj parking mjesta
Stanovanje	1,5 PM/ stambenoj jedinici ili turističkom apartmanu

Ukoliko stambena jedinica ili turistički apartman ima BRGP veću od 100 m², na svakih 50 m² broj parking mjesta se povećava za 0,5.

• **Parametri za parkiranje odnosno garažiranje vozila:**

- Parkiranje ili garažiranje vozila za urbanističke parcele - lokacije kojima je planiran kolski pristup obavezno obezbijediti u okviru urbanističke parcele - lokacije, po normativu 1.4 parking mjesta po stambenoj jedinici, jedno parking mjesto na 60 m² BRGP poslovnog prostora, 1.5 parking mjesta na dva apartmana i 1 parking mjesto po postojećoj stambenoj jedinici.

• **Definicija opštih pojmova iz poglavlja 5. Opšti urbanističko tehnički uslovi, tačke 5.3.5. i 5.3.6., strane 55. i 56.**

- **Suterenom** se smatra dio objekta čiji se prostor nalazi ispod poda prizemlja i ukopan je sa 50% svoga volumena u konačno uređeni i zaravnani teren uz pročelje objekta, odnosno da je jednim svojim pročeljem iznad terena. Uređeni teren iza objekta mora se u potpunosti naslanjati na objekat i ne može biti od objekta odvojen potpornim zidom (škarpom). Namjena suterena može biti za garažiranje i za druge namjene (stanovanje, poslovanje i ostalo...). Objekat može imati jedan ili dva suterena, zavisno od nagiba terena na kom se gradi. Na terenu nagiba >20.5° dozvoljena je gradnja dva suterena. Namjena suterena može biti za garažiranje i druge namjene (stanovanje, poslovanje i ostalo).. Površina suterenske etaže ne ulaze u obračun indeksa pokrivenosti i izgrađenosti samo u slučaju da se suteren koristi kao garaža ili prostorija za tehničke instalacije. Nije dozvoljena prenamjena garaža u suterenu u druge namjene.
 - **Podrum** je u potpunosti ukopani dio objekta čiji prostor se nalazi ispod poda prizemlja, odnosno suterena. Objekat može imati više podrumskih etaža. Namjena podruma može biti isključivo za garažiranje, tehničke prostorije i pomoćne prostorije-ostave. Maksimalna dozvoljena svjetla visina podruma iznosi 2,4m. Površine podrumskih etaža ne ulaze u obračun indeksa pokrivenosti i izgranenosti. Ukoliko se podrum koristi kao garažni prostor moguće je sa jedne strane podruma planirati izgradnju rampe za ulazak vozila, koja nužno otkriva jedno podrumsko pročelje sa najvećom dopuštenom svjetlom širinom rampe do 8,0m. Nagib rampe mora biti prema uslovima za kolski i pješački saobraćaj, što je definisano posebnim propisima. Kod strmih terena moguće je osloboditi jedno podrumsko pročelje za ulaz u garažu, ali da ostala budu u potpunosti ukopana. Ako se objekat nalazi ka kosom terenu, ulaz u objekat može biti smješten na bilo kojoj visini ili etaži objekta. Činjenicom da je ulaz po visini na nekoj drugoj visini ili etaži objekta, toj se visini ili etaži objekta ne daje pravo da bude smatrana prizemljem objekta i da se visine ili etaže ispod nje smatraju etažama suterena (prvom, drugom, itd.), a iznad nje spratovima (+1, itd.). Različita pozicija ulaza u zgradu po visini ne mijenja ovim odredbama određen broj visina ili broj etaža objekta, niti njenu apsolutnu dozvoljenu visinu iskazanu u metrima.
 - **Potkrovlje** je etaža ispod kosog krova, sa nadzidkom u ravni pročelja najveće srednje visine 150 cm, koja može imati stambenu ili drugu namjenu. Potkrovlje ulazi u obračun koeficijenta izgranenosti sa 85% od BGP. Ukoliko je srednja visina nadzitka veća od 150cm potkrovlje ne može imati oznaku „PK“, već oznaku sprata i ulazi u obračun koeficijenta izgranenosti sa 100% od BGP.
 - **Tavan** je prostor ispod kosog krova, sa nadzidkom u ravni pročelja najveće visine do 60cm koji ne predstavlja etažu građevine, osim ako nema stambenu, poslovnu ili drugu namjenu.
 - **Visina nadzitka potkrovlja** mjeri se od gornje kote poda potkrovlja ("Pk") do donje kote horizontalnog vijenca pročelja. Srednja visina nadzitka potkrovlja je srednja vrijednost zbira visina nadzidaka pročelja ili njihovih projekcija (projekcija kose ravni krova) nad osnovnim gabaritom (etaža ispod potkrovlja).
- **Smjernice za oblikovanje i materijalizaciju, posebno u odnosu na ambijentalna svojstva područja:**

Uslovi stabilnosti terena i materijal konstrukcije:

- **Smjernice za aseizmičko projektovanje:** Na predmetnom području moguća je gradnja objekata različite spratnosti uz primjenu svih standardnih građevinskih materijala za konstrukcije i oblikovanje objekata. Mogu biti zastupljeni najrazličitiji konstruktivni sistemi.

Preporučuje se primjena dovoljno krutih međuspratnih konstrukcija u oba ortogonalna pravca, koje treba da obezbijede distribuciju seizmičkih sila u elementima konstrukcije prema njihovim deformacionim karakteristikama. Moguća je primjena najrazličitijih materijala i elemenata za ispunu.

- **Fundiranje:** temeljenje objekta projektovati na osnovu podataka o nosivosti i sastavu tla, koji su dati u tački 1. Prirodni uslovi, kao i na osnovu podataka iz Elaborata o rezultatima izvršenih geoloških istraživanja tla (ukoliko postoji obaveza da se radi za datu lokaciju). Temelje konstrukcije treba projektovati tako da se za dejstvo osnovnog opterećenja izbjegnu diferencijalna slijeganja.
- **Konstruktivni sistem:** Konstrukciju objekta racionalno prilagoditi arhitektonskom rješenju uz pridržavanje važećih standarda, propisa i pravilnika o tehničkim normativima .

Materijali obrade:

- **Krov objekta:** Krovovi mogu biti ravni, kosi, dvovodni i složeni nagiba između 21° i 30°. Ravni krovovi se ozelenjavaju. Sljeme krova mora se postaviti po dužoj strani objekta, a na nagnutom terenu preporučuje se da je paralelno izohipsama. Nije dozvoljeno mijenjati nagib krovne ravni od vijenca do sljemena, jer cijela krovna ravan mora biti istovjetnog nagiba. Može se odstupiti samo u širini krovnih nadozidanih prozora- belvederi- jednovodi, dvovodi i trovodi, bez upotrebe lučnih i sličnih nepravilnih nadvoja i krovnih oblika, u kom slučaju taj dio krovne ravni ima manji nagib, koji se može završiti, ili na sljemenu krova ili prije njega. Dozvoljena je izgradnja nadozidanih krovnih prozora – belvederi-. Nagib krovne ravni nadozidanih jednovodnih krovnih prozora može biti od 15°- 26°. Potkrovlja treba graditi na tradicionalnim principima. Stambena potkrovlja osvijetliti prozorskim otvorima na zabatnim zidovima ili krovnim prozorima tipa: viđenica, lukijerna ili ležeći prozori.
- **Krovni pokrivač:** Krov mora biti prekriven crijepom: kupa kanalice ili mediteran crijep. Zabranjuje se upotreba lima ili valovitog salonita u bilo kojoj boji i za pokrivanje bilo kojih površina, osim na većim poslovnim, sportskim i javnim objektima.
- **Istak vijenca:** Ako se izvodi vijenac zbog odvođenja krovne vode onda je on armirano-betonski, ili kameni sa uklesanim žljebom na kamenim konzolama istaknut 0.20m do 0.30m od ravni pročeljnih zidova objekta. Vijenac je moguće izvesti i kao prepust crijepa. U ovom slučaju vijenac je minimalan. Preporučuje se izvođenje vijenca u skladu sa lokalnim tradicionalnim rješenjima.
- **Krovni prepust na zabatu može biti istaknut do 0.20m.**
- **Spoljni zidovi:** malterisani i bojeni „ublaženom” bijelom ili vrlo svijetlom pastelnom bojom, obloženi kamenim pločama, zidani kamenom (tradicionalni pravougaoni slog).

Arhitektonsko oblikovanje:

- Arhitektonsko oblikovanje objekata mora se prilagoditi postojećem ambijentu.
- Objekti se mogu oblikovati u skladu sa lokalnim tradicionalnim oblicima, bojama i materijalima. Oblikovanje objekata treba uskladiti sa pejzažom i sa tradicionalnom slikom naselja.
- Horizontalni i vertikalni gabarti objekata, oblikovanje fasada i krovišta, kao i upotrebljeni građevinski materijali moraju biti usklađeni sa postojećim objektima i pejzažem. **Preporučuje se gradnja na principima tradicionalne ambijentalne arhitekture.**
- Slijedeći savremeni razvoj arhitektonske i urbanističke misli, uz odgovarajući kritički pristup, dozvoljena su i arhitektonska rješenja u kojima se polazeći od izvornih vrijednosti graditeljske baštine sredine, ne preuzimajući direktno oblike starih estetika, ostvaruju nove vrijednosti koje predstavljaju logičan kontinuitet u istorijskom razvoju arhitekture, interpretirajući tradicionalne elemente savremenim oblikovnim izrazom.

Uslovi za uređenje urbanističke parcele:

- Osnovni objekat po pravilu se na urbanističkoj parceli postavlja prema ulici, a pomoćni i ekonomski objekti postavljaju se u pozadini. Duža strana objekta mora pratiti smjer izohipsi, a sljeme krova mora pratiti smjer dužeg dijela objekta. Može se dozvoliti i drugačiji smještaj

objekata na parceli ukoliko oblik terena i oblik parcele, kao i tradicionalni način izgradnje dozvoljava izuzetak.

- Denivelisani teren treba koristiti za postavljanje pomoćnih sadržaja u suterenu (ili na međuspratu), koji moraju biti u sklopu jedinstvenog gabarita.
 - Teren oko objekta, potporni zidovi, terase i slično moraju se izvesti tako da ne narušavaju izgled naselja, te da se ne promijeni prirodno oticanje vode na štetu susjednih parcela i objekata. Izgradnja potpornih zidova dozvoljava se samo prema postojećim okolnim prilikama. Osnovni material je kamen (pogotovo za potporne zidove vidljive sa javnih površina). **Najveća dozvoljena visina potpornih zidova iznosi 2.00 m.**
 - Kod izgradnje potpornih zidova uz javnu površinu, lice zida ne smije biti u betonu, već se mora obložiti lomljenim kamenom u maniru suvomeđe.
 - Parcela je ograđena zidanom kamenom ili živom ogradom ili kombinacijom zidane kamene ograde v=40-60cm i željezne (kovane) ograde, v=90-110cm. Maksimalna visina ograde iznosi 150 cm.
 - Terasa su ograđene zidanom kamenom ogradom, a preporučuje se natkrivanje terasa pergolama. Metalne, drvene i žičane ograde, kao ni montažne ograde od prefabrikovanog betona nisu dozvoljene.
 - Ograda se postavlja na regulacionu liniju i to tako da ograda, stubovi ograde i kapije budu na parceli koja se ograđuje. Kapije na uličnoj ogradbi ne mogu se otvarati izvan regulacione linije. Ograda se postavlja po graničnoj liniji parcele i to uz saglasnosti vlasnika susjedne parcele.
 - Zelene žive ograde prema susjednim parcelama sade se po graničnoj liniji parcele, a zidane i transparentne ograde postavljaju se prema katastarskom operatu, i to tako da stubovi ograde budu na zemljištu vlasnika parcele koji postavlja ogradu.
 - Ograde parcela na uglu ne mogu biti više od 0.5m računajući od kote trotoara, zbog zaštite vizuelne preglednosti raskrsnice.
 - Zatečene ograde koje odstupaju od navedenih pravila moraju se porušiti u cilju zaštite opšteg interesa (bezbjednost, estetski izgled i slično).
- **Uslovi za unapređenje energetske efikasnosti:**
 - U cilju racionalnog korišćenja energije, preporuka je uvođenje principa energetske efikasnosti i ekološki održive gradnje, u skladu sa Pravilnikom o sadržaju elaborata energetske efikasnosti zgrada ("Sl. ist CG", o.prop. br. 47/13).
 - Poboljšanje energetske efikasnosti posebno se odnosi na ugradnju ili primjenu: niskoenergetskih zgrada, unapređenje uređaja za klimatizaciju i pripremu tople vode, unapređenje rasvjete, koncepta inteligentnih zgrada (upravljanje potrošnjom energije glavnih potrošača s jednog centralnog mjesta).
 - Na ovom području postoje mogućnosti za oba načina korišćenja sunčeve energije: za grijanje vode (klasični solarni kolektori) i za proizvodnju električne energije (fotonaponske ćelije). Primjena istih ne smije biti u koliziji sa karakterističnom tradicionalnom arhitekturom.

Predmetni urbanističko – tehnički uslovi važe do dana donošenja novog Plana, odnosno izmjena i dopuna važećeg plana.

Napomena:

Zakon o planiranju prostora i izgradnji objekata (»Sl.list CG« br. 64/17, 44/18, 63/18, 11/19) stupio je na snagu 14.10.2017. godine.

Članom 91. istog, propisano je da investitor gradi objekat na osnovu prijave građenja i dokumentacije propisane ovim zakonom. Investitor je lice koje podnosi prijavu i dokumentaciju za građenje odnosno postavljanje objekta, propisanu ovim zakonom.

Prijavu građenja i dokumentaciju iz člana 91. ovog Zakona, investitor je dužan da podnese nadležnom inspekcijskom organu – Direktoratu za inspekcijske poslove i licenciranje Ministarstva održivog razvoja i turizma (OBRAZAC 5 objavljen u Sl. listu CG br. 70/17), u roku od 15 dana prije početka građenja. Prijava građenja može da sadrži i

prijavu uklanjanja postojećeg objekta u skladu sa urbanističko-tehničkim uslovima shodno članu 92. stav 2. citiranog Zakona.

Uklanjanje objekta se vrši na osnovu elaborata o uklanjanju (član 112. i 114. Zakona o planiranju prostora i izgradnji objekata).

Prijavi građenja prethodi Zahtjev za davanje saglasnosti GLAVNOG GRADSKOG ARHITEKTE NA IDEJNO RJEŠENJE, na osnovu člana 87. Zakona o planiranju prostora i izgradnji objekata (OBRAZAC 3 objavljen u SI.listu CG br. 70/17).

Prilikom izrade tehničke dokumentacije poštovati Pravilnik o načinu izrade i sadržini tehničke dokumentacije za građenje objekta (»SI..list CG« br. 44/18).

Prilikom revizije tehničke dokumentacije poštovati Pravilnik o načinu vršenja revizije glavnog projekta (»SI..list CG« br.18/18).

Do prijave građenja, shodno gore navedenim zakonskim odredbama, potrebno je regulisati imovinsko-pravne odnose na predmetnoj lokaciji.

PRILOZI:

- **Grafički priloz iz planskog dokumenta:**
- Izvodi iz **DUP-a »KUMBOR«** ("SI. list CG- o.p "- br. 3613), i to:
 - ✓ Fizičke strukture postojeće stanje, R- 1:1000, list broj 05.;
 - ✓ Planirana namjena površina, R- 1:1000, list broj 08.;
 - ✓ Plan parcelacije i regulacije, R- 1:1000, list broj 09.;
 - ✓ Plan regulacije, R- 1:1000, list broj 10.;
 - ✓ Plan nivelacije, R- 1:1000, list broj 11.;
 - ✓ Elektroenergetika-postojeće i planirano stanje, R- 1:1000; list broj 14.;
 - ✓ Telekomunikacije-planirano stanje, R- 1:1000, list broj 16.;
 - ✓ Hidrosistemi- Snadbijevanje vodom, planirano stanje, R- 1:1000, list broj 21.;
 - ✓ Hidrosistemi fekalna kanalizacija planirano stanje, R- 1:1000, list broj 22.;
 - ✓ Hidrosistemi kišna kanalizacija planirano stanje, R- 1:1000, list broj 23.;
 - ✓ Pejzažna arhitektura-planirano stanje, R- 1:1000, list broj 25.
- Izvod iz **Prostorno urbanističkog plana Opštine Herceg – Novi - PUP OHN** ("SI. list CG - op. prop" br. 52/18, 04/19) i to:
 - Planirana namjena površina. R-1:25000, list broj 07a;
 - Podjela Opštine na prostorno - funkcionalna područja sa tipovima građevinskog područja, R-1:25000, list broj 07c;
 - Identifikacija kulturnih dobara, dobara sa potencijalnim kulturnim vrijednostima i očuvanih elemenata kulturnog pejzaža, R-1:25000, list broj 08c. ;

NAPOMENA: Navedene razmjere se odnose na priloge u izvornoj analognoj formi planske dokumentacije

Tehnički uslovi u skladu sa posebnim propisom:

- Zahtjev za izdavanje projektantsko-vodovodnih i kanizacionih uslova za izradu tehničke dokumentacije za izgradnju objekta na lokaciji UP 241 koja se sastoji od dijela kat. parcele broj 685/1 K. O. Đenovići zatraženi su »VODOVOD I KANALIZACIJA« d.o.o. iz Herceg - Novog od strane ovog Sekretarijata dana 28.10.2019.godine broj 02-3-350- IPU-1161/2019. Odgovor na predmetni zahtjev nadležna služba je dostavila ovom Sekretarijatu dana 05.11.2019.godine pod brojem 02-3-350-UPI-1161/2019-1/1 (broj 02-3727/19 od 04.11.2019.godine).
- Zahtjev za izdavanje tehničkih - konzervatorskih uslova u skladu sa posebnim propisima za predmetnu lokaciju, ovaj Sekretarijat uputio je Upravi za zaštitu kulturnih dobara na Cetinju dana 13.11.2019.godine broj 02-3-350-UPI-1161/2019, shodno članu 74, stav 5. i 7. Zakona o planiranju prostora i izgradnji objekata ("SI. list CG", br. 64/17, 44/18, 63/18, 11/19) uz koji je dostavio Nacrt urbanističko - tehničkih uslova za izradu tehničke


dokumentacije za izgradnju objekta na predmetnoj lokaciji. Isti je nadležni organ zaprimio dana 15.11.2019.godine što dokazuje dostavnica za lično dostavljanje. Kako Rješenje o konzervatorskim uslovima za izradu tehničke dokumentacije za izgradnju objekta na predmetnoj lokaciji od strane nadležnog organa, **Kako isto nije dostavljeno u roku od 15 dana od dana prijema zahtjeva, smatra se da je isto saglasno sa urbanističko - tehničkim uslovima utvrđenim planskim dokumentom, a shodno članu 74. stav 8. citiranog Zakona.**

• **Kopija plana i Prepis lista nepokretnosti:**

Zahtjev za izdavanje Prepisa lista nepokretnosti i kopije katastarskog plana za katastarsku parcelu broj 685/1 K. O. Đenovići u Herceg Novom zatraženi su **Upravi za nekretnine Crne Gore - PJ Herceg – Novi** od strane ovog Sekretarijata dana 28.10.2019.godine broj 02-3-350-UPI-1161/2019. Odgovor na predmetni zahtjev nadležna služba je dostavila ovom Sekretarijatu dana 11.11.2019.godine pod brojem 02-3-350-UPI-1161/2019-1/2 (broj 1114/19 od 31.10.2019.godine) i to:

- Kopija plana za katastarsku parcelu br. **685/1** K.O. Đenovići, Herceg Novi, R-1:2500, izdata od strane Uprave za nekretnine – P.J. Herceg Novi od 08.11.2019. godine;
- Izvod lista nepokretnosti 288 za katastarsku parcelu broj **685/1** K. O. Đenovići u Herceg-Novom izdat od Uprave za nekretnine – P.J. Herceg Novi, broj: 109-956-18191/2019 od 31.10.2019. godine, kojim se dokazuje da je Savič Marija iz Kumbora upisana kao isključivi vlasnik navedene nepokretnosti u ukupnoj površini od 6784,0 m², od čega u naravi voćnjak 2. klase površine 6756,0 m² i pomoćna zgrada br. 1. površine 28,0 m², **bez tereta i ograničenja.**

SAMOSTALNA SAVJETNICA I,

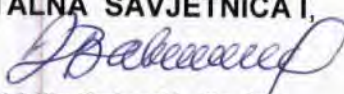
pej. arh. **Lidija Baković**, dip. ing

**KOORDINATOR ZA IZGRADNJU
I LEGALIZACIJU OBJEKATA**


Božo Bećir spec.sci.građ.


V.D. SEKRETARA,


Vladislav Velaš dipl.ing.geod.




Dostaviti:

- Podnosiocu zahtjeva;
- U spise predmeta;
- Direktoratu za inspeksijske poslove I licenciranje,
- Arhivi;

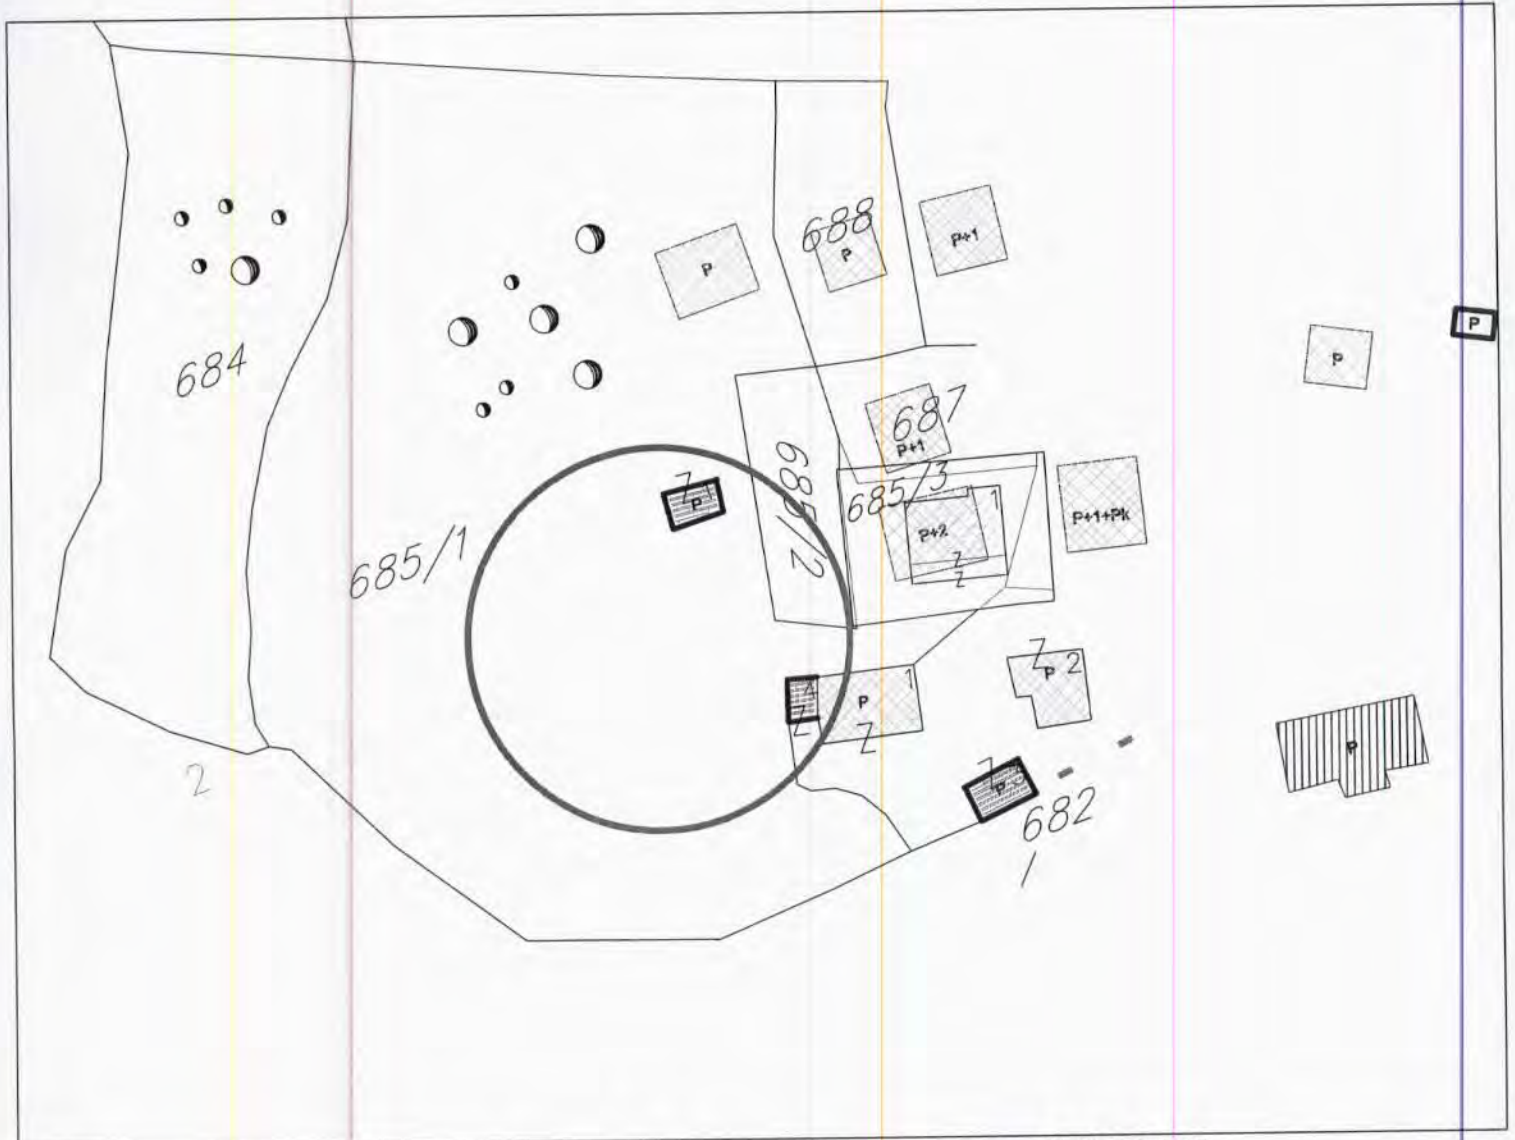

- dio katastarske parcele br. 685/1 K. O. Đenovići

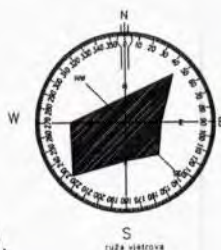

U Herceg Novom, 18.12.2019.

SAMOSTALNA SAVJETNICA
Lidija Baković
pej.arh. Lidija Baković, dip.ing.



LEGENDA

	porodični stambeni objekti
	višeporodični stambeni objekti
	stambeni objekti sa poslovnim sadržajima
	turističko ugostiteljski objekti
	društveni objekti
	vjerski objekti
	infrastrukturni objekti
	grupecija montažnih objekata u funkciji turističkog stanovanja
	objekti u izgradnji
	nasevina
	pomoćni objekti
	ostali objekti

Prilog br. 8: Planirana namjena površina R=1:1000




- dio katastarske parcele broj 685/1 K. O. Đenovići
- UP 241

LEGENDA

STANOVANJE

SMG-1	stanovanje niske gustine - porodične vile
SMG-2	stanovanje male gustine
SS-1	stanovanje srednje gustine
SS-2	stanovanje srednje gustine
SV	stanovanje veće gustine
T1	hotell, apart hotell
T2	turistička naselja

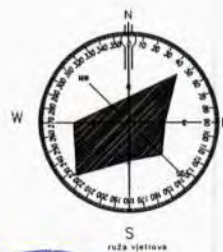

Herceg Novi, 18.12.2019


SAMOSTALNA SAVJETNICA I

pej.arh. Lidija Baković, dip. ing. 3



Prilog br. 9: Plan parcelacije i regulacije sa preklopom kat. parcela,

R=1:1000

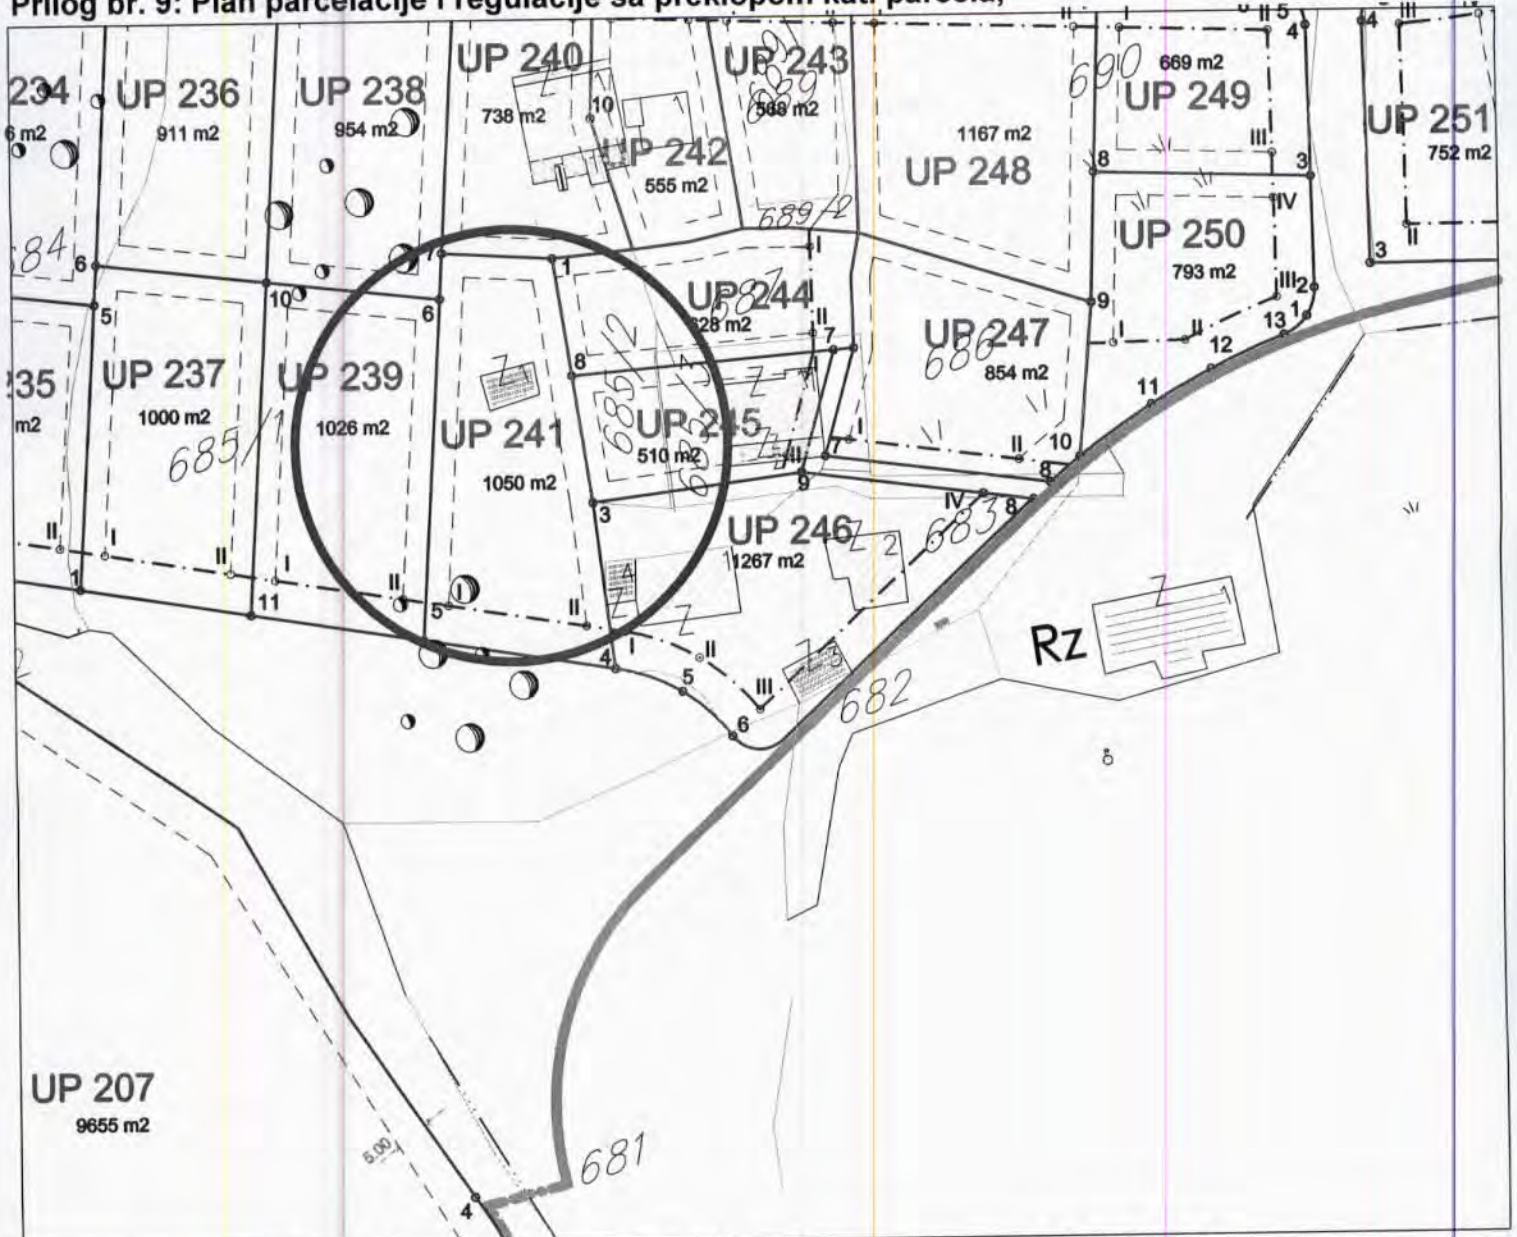

- dio katastarske parcele broj 685/1 K. O. Đenovići
- UP 241

LEGENDA

	zona z1
	zona z2
	zona z3
	zona z4
	zona zahteva za koji je predvidena izrada konkurnog rjesenja
	granica urbanisticke parcele
	UP 1,2...
	površina urbanisticke parcele
	granične tačke urbanisticke parcele




Herceg Novi, 18.12.2019.

SAMOSTALNI SAVJETNIK
 arh. Lidija Baković, dip. ing.



Broj predmeta : 02-3-350-UPI-1161/2019

Izvod iz DUP-a "Kumbor" ("Sl.list CG o.p." br. 36/13)
Prilog br.10: Plan regulacije iz 3d map,

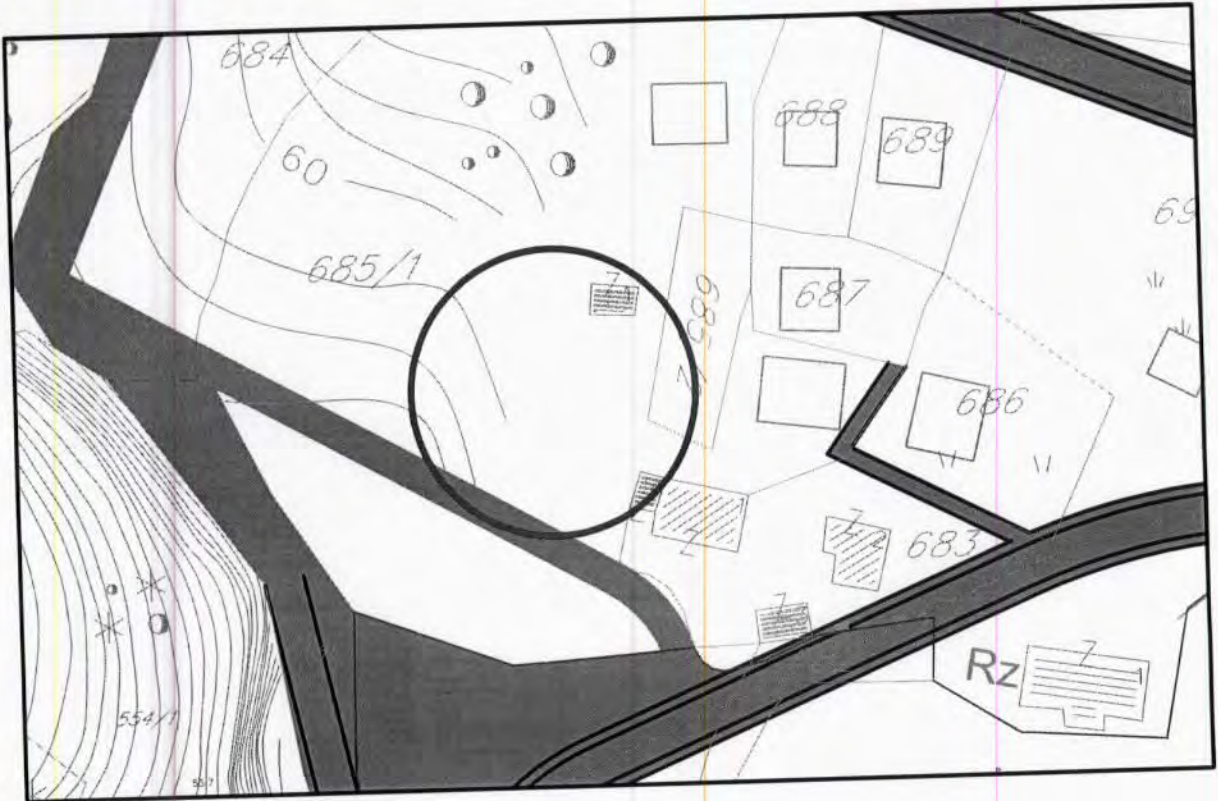

- dio katastarske parcele broj 685/1 K. O. Đenovići
- UP 241

U Herceg Novom, 18.12.2019.god.

SAMOSTALNI SAVJETNIK I,
Lidija Baković
pej.arh. Lidija Baković, dip. inž



Broj predmeta: 02-3-350-UPI-1161/2019

Izvod iz DUP-a "Kumbor" ("Sl.list CG o.p." br. 36/13)

Prilog br. 11: Plan nivelacije, R-1:1000



- dio kat. parcele br.685/1 K.O. Đenovići
- UP 241

U Herceg Novom, 18.12.2019.god.


SAMOSTALNI SAVJETNIK I
Lidija Baković
pej.arh. Lidija Baković, dip. ing



saob.	karakteristični poprečni profili
A	
B, TF	
C, I, K, E, O, P	
TD, TP, TY, TG, TW, L, Q	
TI, TH, TM, TU, TZ, F	
TA, TB, TE, H, V, W, X, Z	

Broj predmeta : 02-3- 350-UPI-1161/2019

Izvod iz DUP-a "Kumbor" ("Sl.list RCG o.p" br. 36/13)
Prilog br. 14: Elektroenergetika - postojeće i planirano stanje

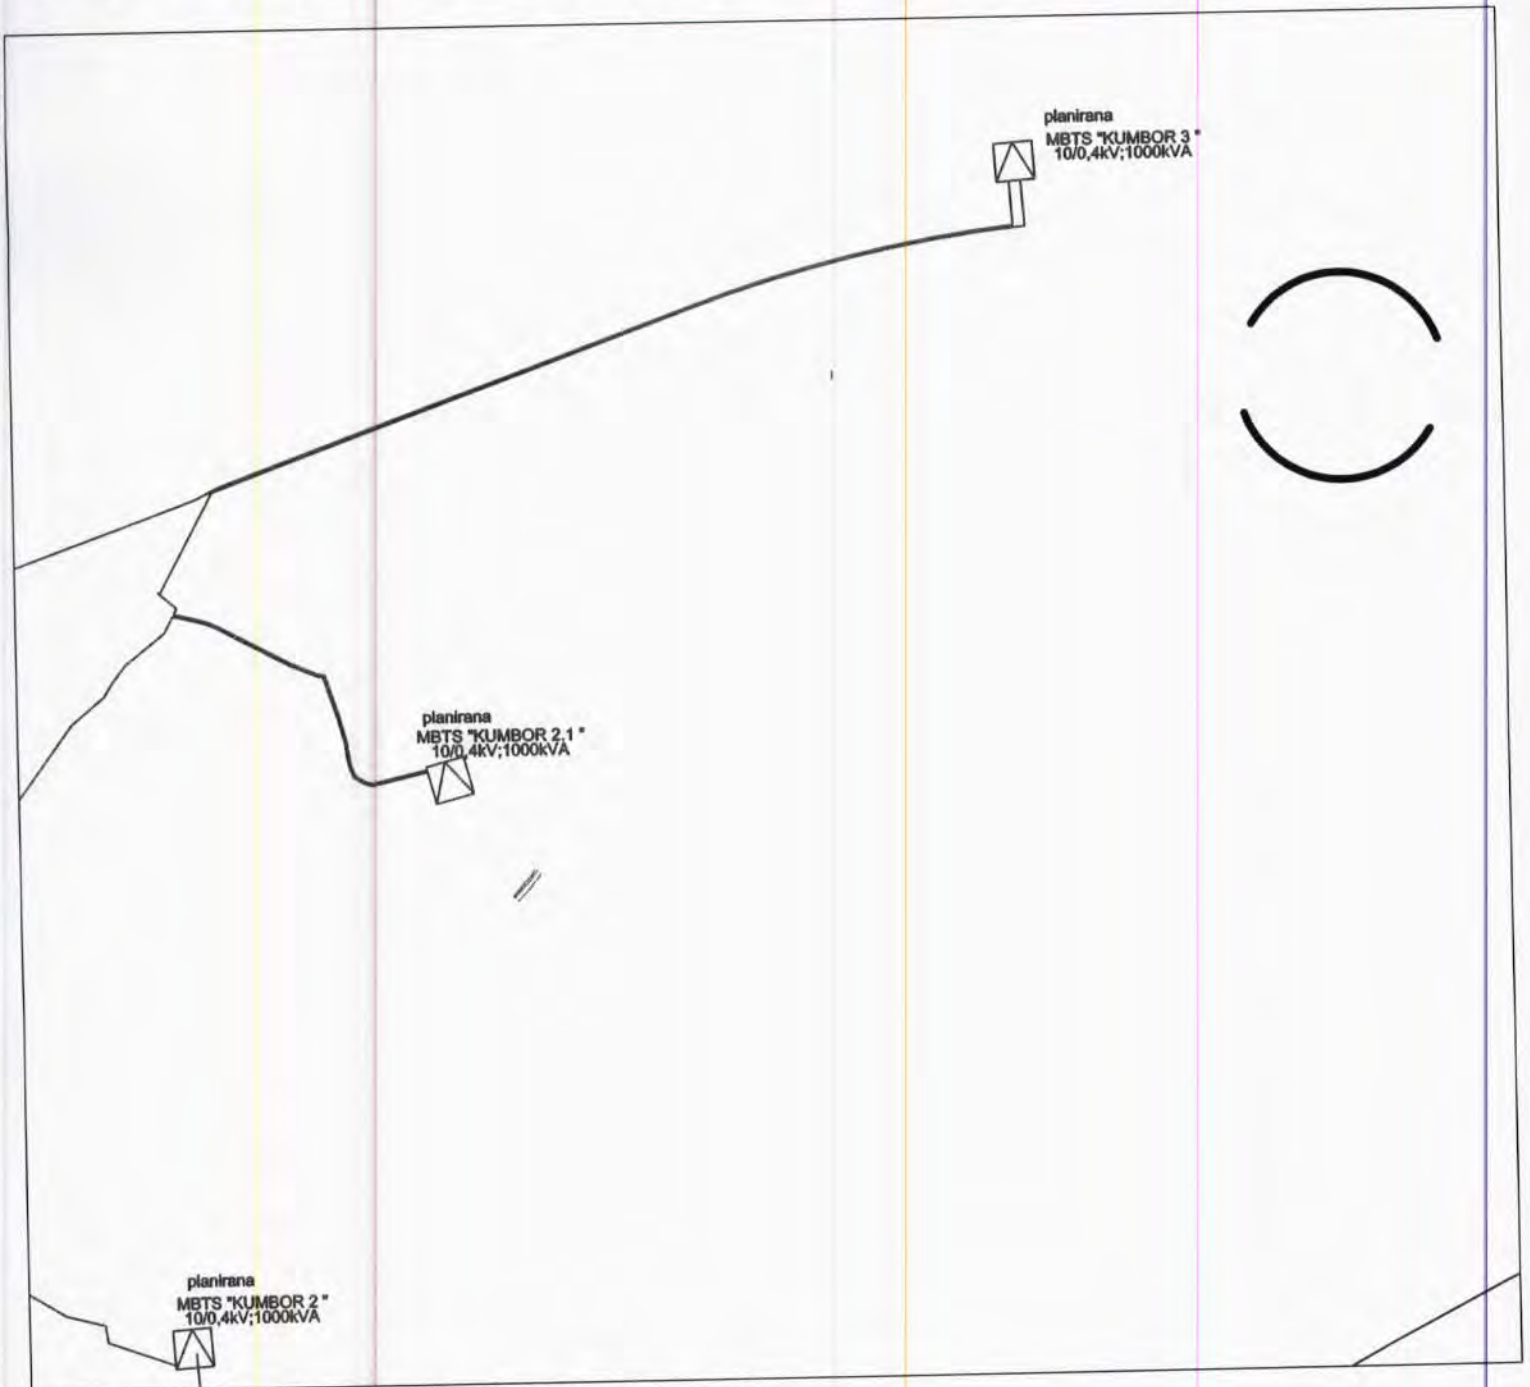

- dio katastarske parcele br. 685/1 K. O. Đenovići
- UP 241

LEGENDE

	postojeći dalekovod 35 kV
	postojeći dalekovod 10 kV
	postojeći 10 kV podzemni kablovi
	planirani 35 kV podzemni kablovi
	planirani 10 kV podzemni kablovi
	postojeća trafostanica
	planirana trafostanica

U Herceg Novom, 18.12.2019

SAMOSTALNI SAVJETNIK I,


pej. arh. Lidija Baković, dip.ing.



Broj predmeta: 02-3-350-UPI-1161/2019

Izvod iz DUP-a "Kumbor" ("Sl.list CG o.p." br. 36/13)

Prilog br. 21: Hidrosistemi- Snabdjevanje vodom , planirano stanje, R 1:1000

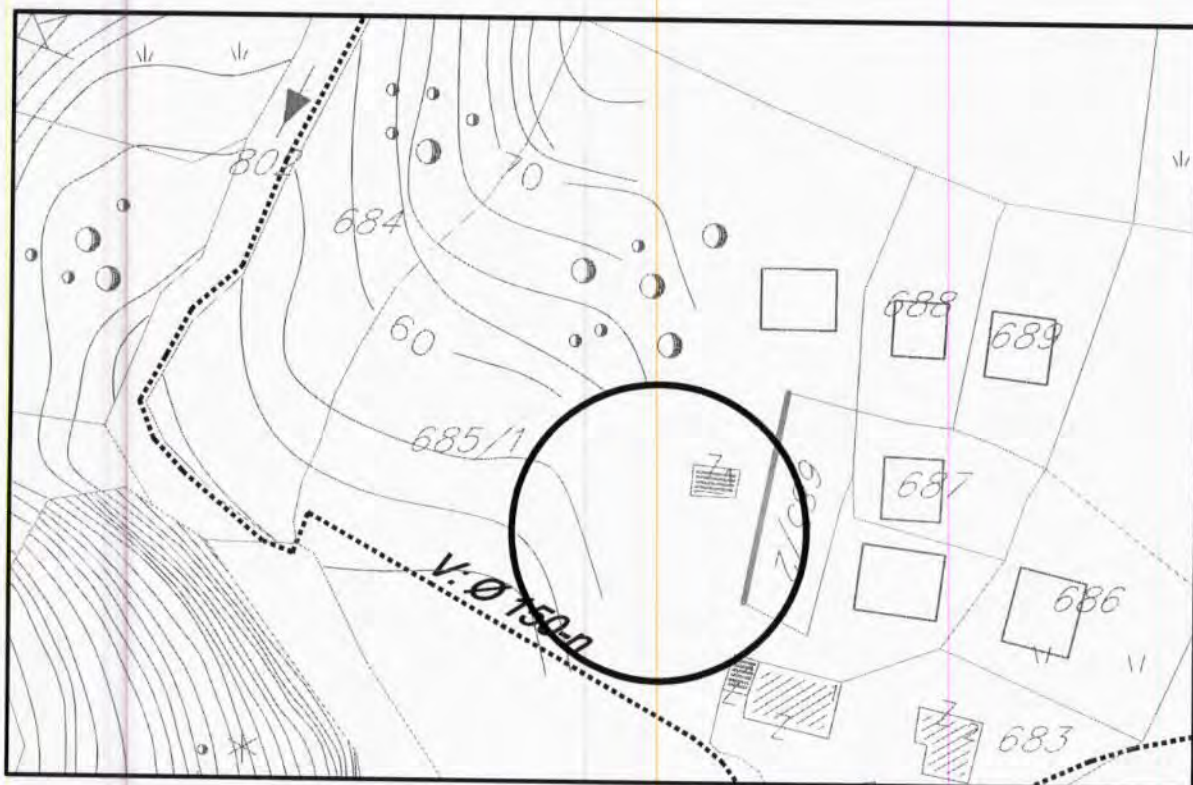







- dio kat. parcele br. 685/1 K. O. Đenovići
- UP 241

U Herceg Novom, 18.12.2019.god.

SAMOSTALNI SAVJETNIK I,
pej. arh. Lidija Baković, dip. ing.




	POSTUJEJI VODOVOD (prečnik, mm) (p - postojeće)
	PLANIRANI VODOVOD (prečnik, mm) (n - novo)
	UKIDANJE BUSTER STANICA
	REZERVOARI
	NOVI REZERVOAR
	POSTUJEJI LOKALNI IZVOR

Broj predmeta: 02-3-350-UPI-1161/2019

Izvod iz DUP-a "Kumbor" ("Sl.list CG o.p." br. 36/13)

Prilog br. 22: Hidrosistemi-Fekalna kanalizacija ,planirano stanje, R-1:1000

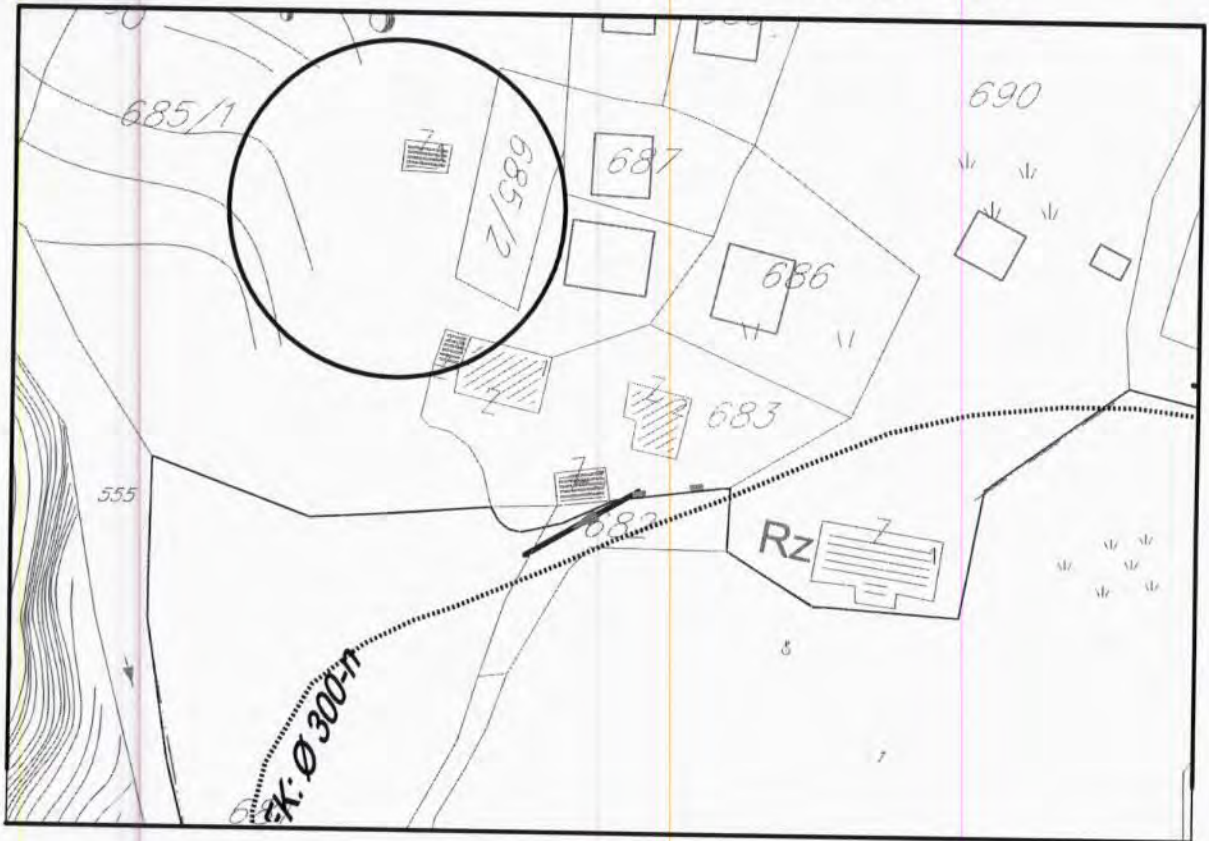

dio katastarske parcele br. 685/1 K. O. Đenovići

UP 241

U Herceg Novom, 18.12.2019.god.


SAMOSTALNI SAVJETNIK,
Lidija Baković
pej. arh. Lidija Baković, dip. ing



Broj: 02-3-350-UPI-1161/2019

Izvod iz DUP-a "Kumbor" ("Sl.list CG o.p." br. 36/13)

Prilog br. 23: Hidrosistemi- Kišna kanalizacija, planirano stanje, R 1:1000

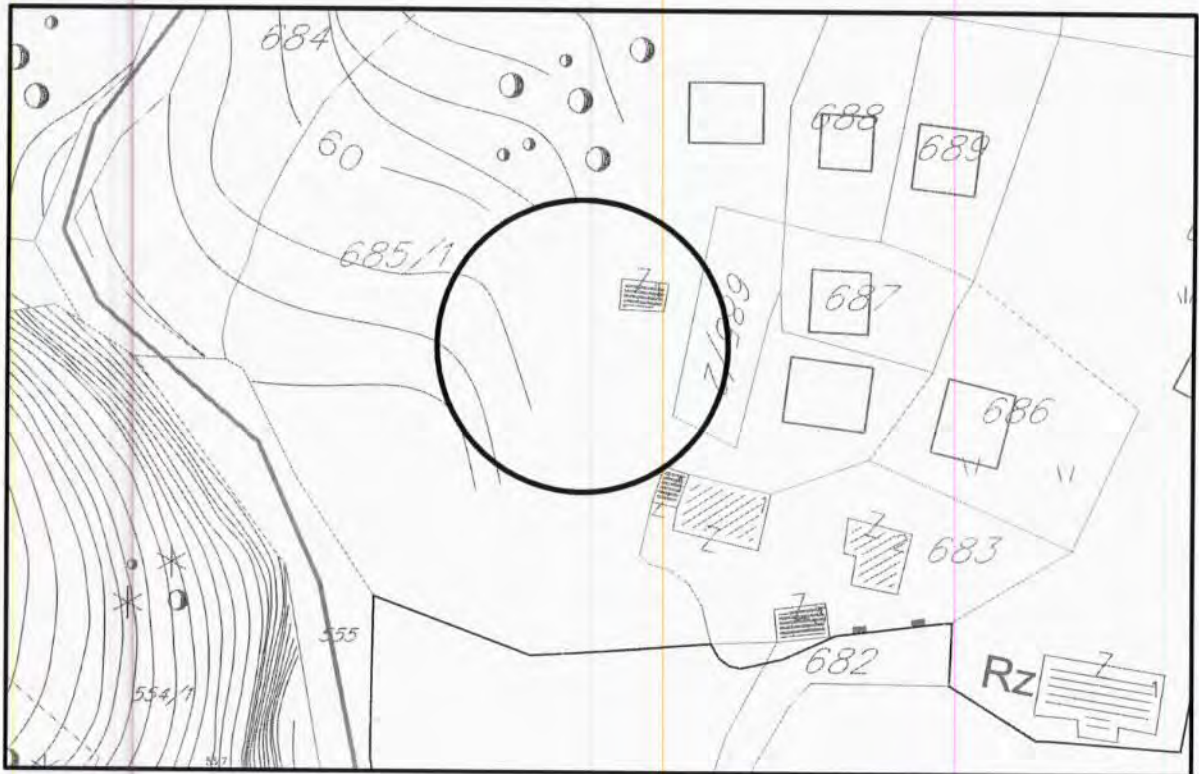

- **dio kat. parcele broj 685/1 K. O. Đenovići**
- **UP 241**

U Herceg Novom, 18.12.2019.god.

SAMOSTALNI SAVJETNIK I.
Lidija Baković
pej.arh. Lidija Baković, dip. ing




Izvod iz Prostorno urbanističkog plana Opštine Herceg - Novi- PUP OHN


("Sl.list CG op.pr.", br. 52/18 i 04/19)

Broj predmeta:02-3-350-UPI-1161/2019

Prilog br.07a: Planirana namjena površina

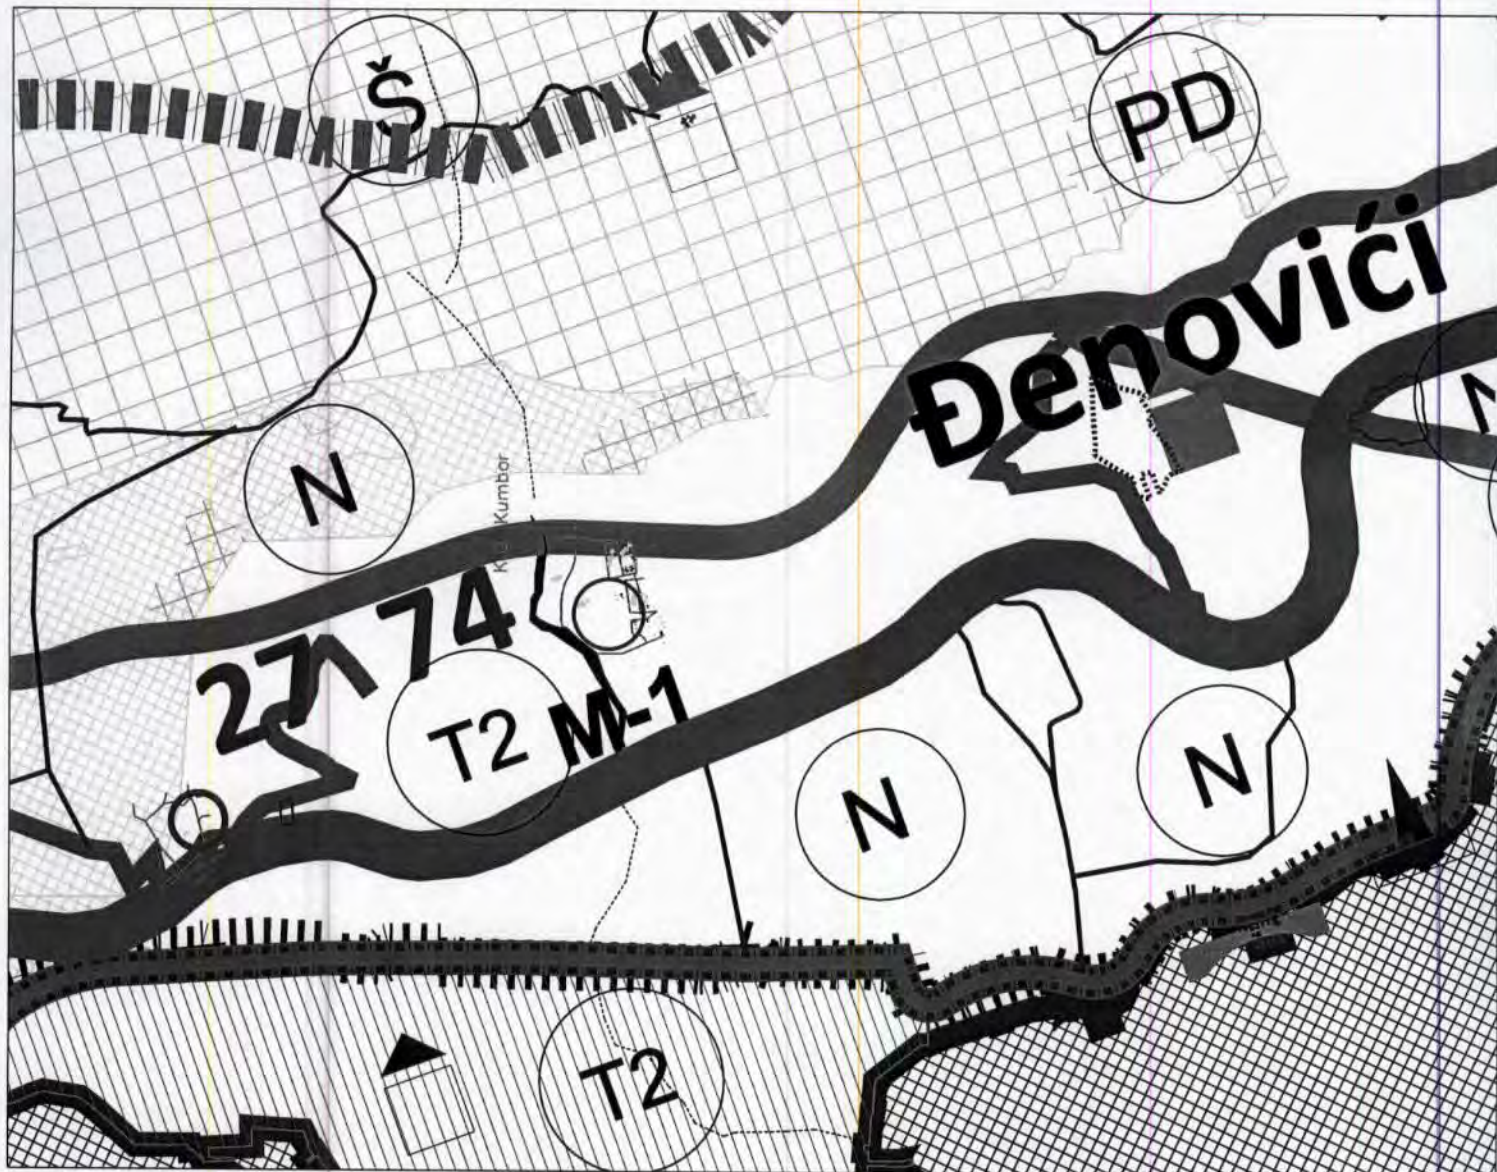

- dio katastarske parcele br. 685/1
K.O. Đenovići

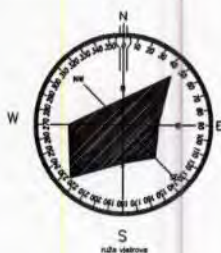

(N) POVRŠINE NASELJA

POVRŠINE ZA TURIZAM / VRSTE TURISTIČKIH OBJEKATA:

(T1) HOTELI

(T2) TURISTIČKA NASELJA

(T3) ODMARALIŠTA I KAMPOVI

(T4) ETNO SELA

(U) UGOSTITELISTVO

(I) POVRŠINE ZA INDUSTRIJU I PROIZVODNJU

(PO) POLJOPRIVREDNE OBRADIVE POVRŠINE

(PD) DRUGE POLJOPRIVREDNE POVRŠINE

(Š) ŠUME

(U) POVRŠINA UNUTRAŠNJIH MORSKIH VODA

(M) POVRŠINA TERITORIJALNOG MORA

(V) POVRŠINE KOPNENIH VODA - REKE I BUJIČNI TOKOVI

(OP) OSTALE PRIRODNE POVRŠINE (GOLETI, SIPARE KAMENJARI...)

U Herceg Novom, 18.11.2019.

SAMOSTALNA SAVJETNICA I,


pej. arh. Lidija Baković, dipl.ing.



Izvod iz PUP OHN ("Sl. list CG op.pr.", br. 52/18 i 04/19)

Broj: 02-3-350-UPI-1161/2019

Prilog br.07c: "Podjela Opštine na prostorno-funkcionalna područja sa tipovima građevinskog područja "

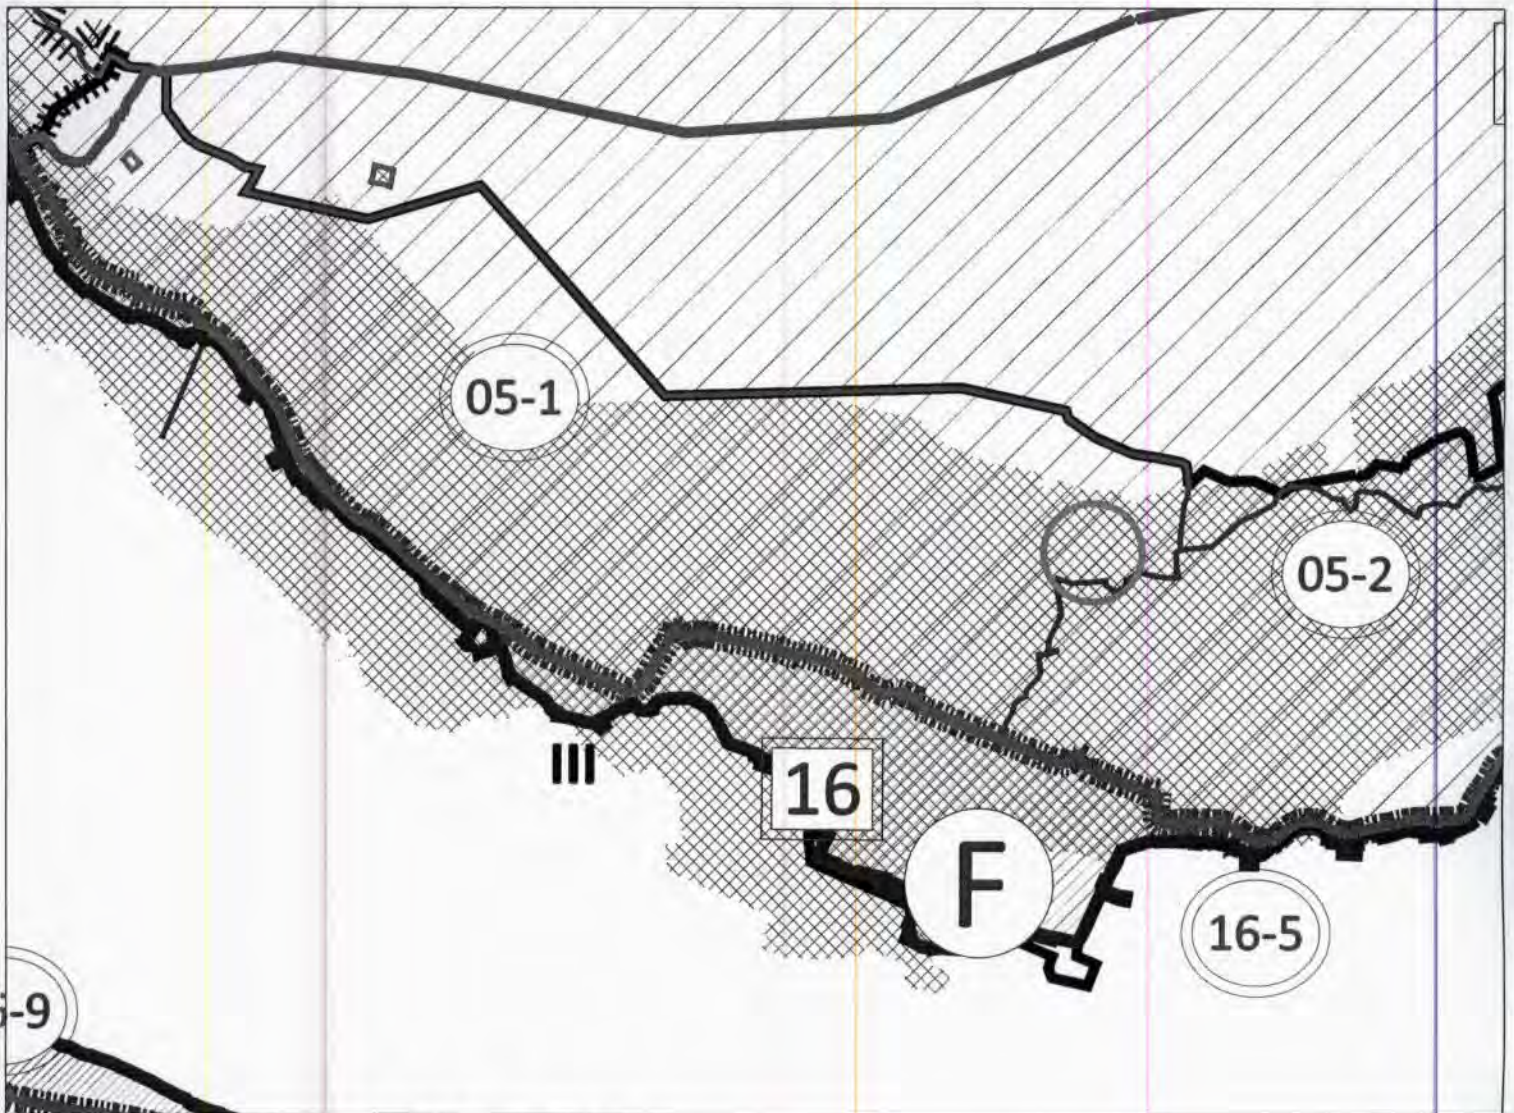


dio kat . parcele broj 685/1 K. O. Đenovići

PLANSKA JEDINICA
"05-1" - "KUMBOR"



TIPOVI GRAĐEVINSKOG PODRUČJA:

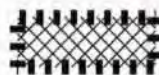

GRAĐEVINSKO PODRUČJE - URBANO



GRAĐEVINSKO PODRUČJE - RURALNO



IZDVOJENO GRAĐEVINSKO PODRUČJE UNUTAR NASELJA



IZDVOJENO GRAĐEVINSKO PODRUČJE VAN NASELJA

SAMOSTALNA SAVJETNICA I,


pej. arh. Lidija Baković, dipl.ing.



Broj predmeta: 02-3-350-UPI-1161/2019

Izvod iz PUP OHN ("Sl.list CG op.pr.", br. 52/18 i 04/19)

Prilog br.8c : Identifikacija kulturnih dobara, dobara sa potencijalnim kulturnim vrijednostima i očuvanih elemenata kulturnog pejzaža

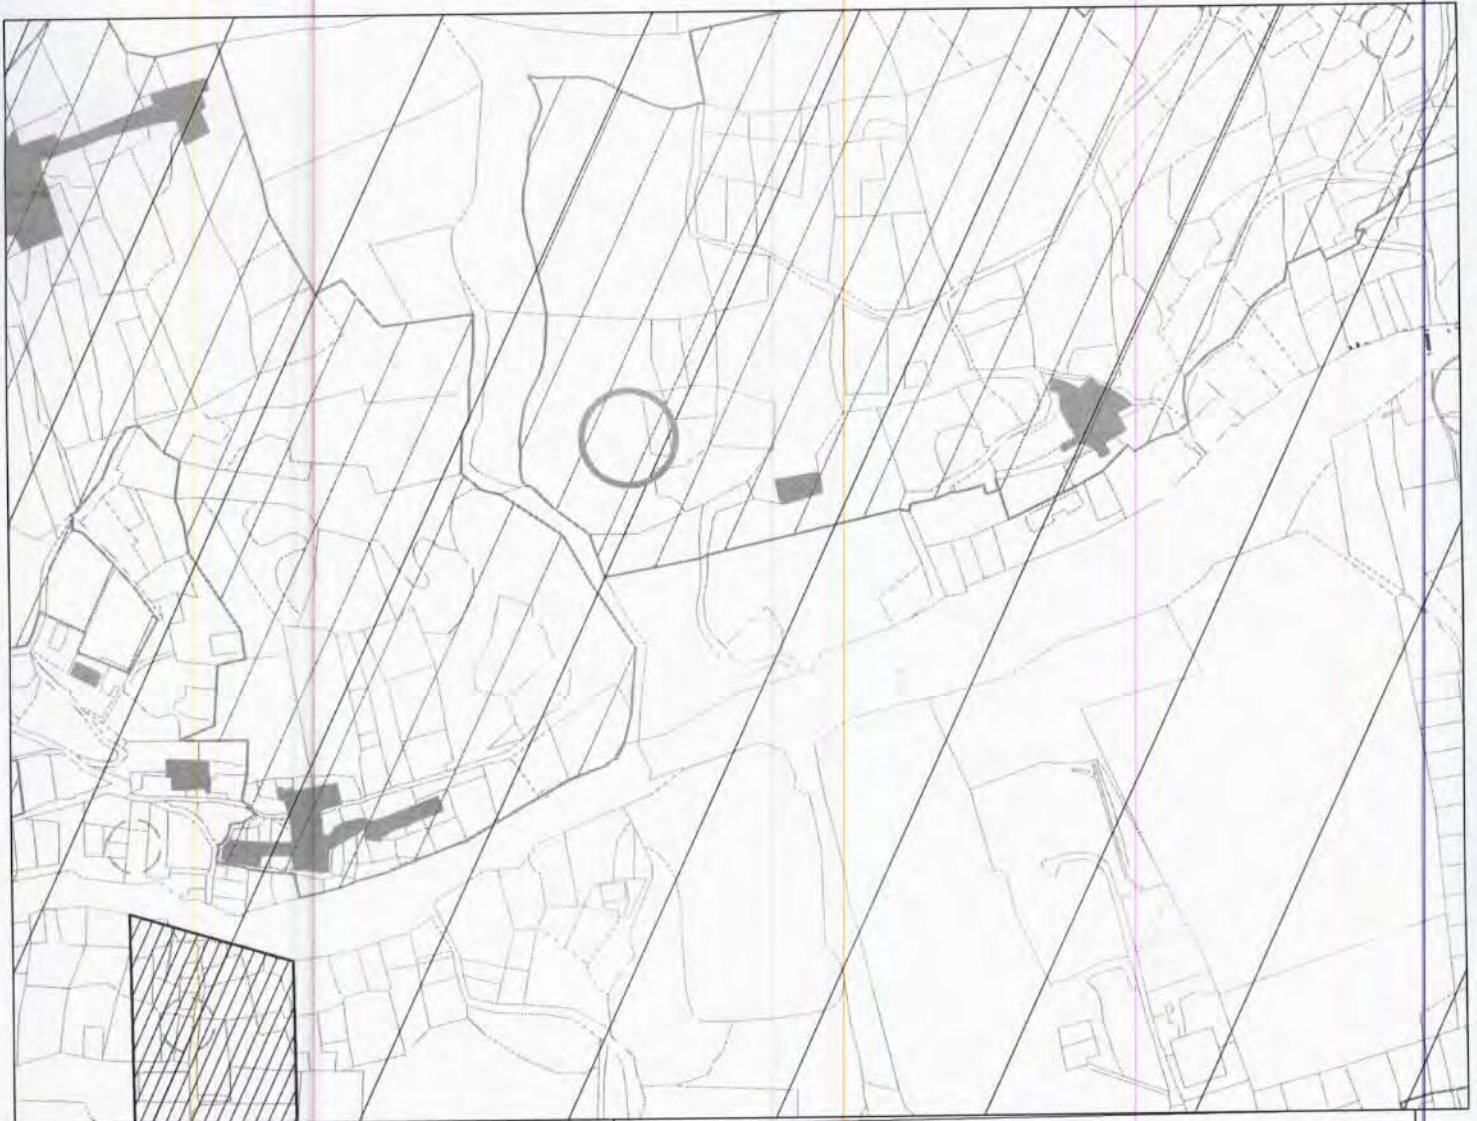

dio katastarske parcele br. 685/1 K. O. Đenovići

UP 241

Herceg Novi, 18.12.2019.

SAMOSTALNA SAVJETNICA

pej. arh. Lidija Baković, dipl.ing.



	Državna granica
	Granica Opštine Herceg Novi
	Granica područja Svjetske baštine (UNESCO)
	Granica zaštićene okoline područja Svjetske baštine (UNESCO)
	Očuvan kulturni pejzaž Boke Kotorske van granica područja Svjetske baštine
	Zona kulturnog dobra
	Zona zaštićene okoline kulturnog dobra
	Zona dobra sa potencijalnim kulturnim vrijednostima
	Predložena zaštićena okolina dobra sa potencijalnim kulturnim vrijednostima
	Zona sa prepoznatim elementima kulturnog pejzaža (očuvane ruralne graditeljske cjeline srednjovjekovnom parcelacijom i kultivisanim zemljištem-dolcima)
	Zona istorijskih objekata u graditeljskim cjelinama istorijskog ruralnog područja
	Zona istorijskih objekata u graditeljskim cjelinama priobalnih naselja



UPRAVA ZA NEKRETNINE

PODRUČNA JEDINICA
HERCEG NOVI

Broj: 109-956-18191/2019

Datum: 31.10.2019.

KO: ĐENOVIĆI

Na osnovu člana 173 Zakona o državnom premjeru i katastru nepokretnosti ("Sl. list RCG" br. 29/07, "Sl. list CG" br. 73/10, 032/11, 040/11, 043/15, 037/17 i 17/18), postupajući po zahtjevu OPŠTINA HERCEG NOVI, , za potrebe SL POTREBE izdaje se

LIST NEPOKRETNOSTI 288 - IZVOD

Podaci o parcelama									
Broj	Podbroj	Broj zgrade	Plan Skica	Datum upisa	Potes ili ulica i kućni broj	Način korišćenja Osnov sticanja	Bon. klasa	Površina m ²	Prilog
685	1		6 37			Voćnjak 2. klase NASLJEDE		6756	224,97
685	1	1	6 37			Pomoćna zgrada NASLJEDE		28	0,00
Ukupno								6784	224,97

Podaci o vlasniku ili nosiocu			
Matični broj - ID broj	Naziv nosioca prava - adresa i mjesto	Prava	Obim prava
2403954245017	SAVIĆ DJORDJE MARIJA KUMBOR 74 KUMBOR Kumbor	Svojina	1:1

Podaci o objektima i posebnim djelovima						
Broj	Podbroj	Broj zgrade	Način korišćenja Osnov sticanja Sobnost	PD Godina izgradnje	Spratnost/ Sprat Površina	Prava Vlasnik ili nosilac prava Adresa, Mjesto
685	1	1	Pomoćna zgrada NASLJEDE	919	28	Svojina SAVIĆ DJORDJE MARIJA KUMBOR 74 KUMBOR Kumbor 2403954245017

Ne postoje tereti i ograničenja.

Naplata takse je oslobođena na osnovu člana 17 Zakona o administrativnim taksama ("Sl. list CG" br. 18/19). Naplata naknade oslobođena je na osnovu člana 174 Zakona o državnom premjeru i katastru nepokretnosti ("Sl. list RCG" br. 29/07, "Sl. list CG" br. 73/10, 032/11, 040/11, 043/15, 037/17 i 17/18).



Datum i vrijeme: 31.10.2019. 08:04:34

CRNA GORA

UPRAVA ZA NEKRETNINE
PODRUČNA JEDINICA: HERCEG NOVI

Broj:
Datum: 08.11.2019.



Katastarska opština: ĐENOVIĆI

Broj lista nepokretnosti:

Broj plana: 1

Parcela: 685/1

KOPIJA PLANA

Razmjera 1: 2500



4
699
750
6
549
750

4
699
750
6
550
000



4
699
500
6
549
750

4
699
500
6
550
000



IZVOD IZ DIGITALNOG PLANA
Obradio:

Ovjerava
Službeno lice:

[Handwritten signature]

Примљено: 05-11-2019
 Орган: Директорат за просторно планирање и изградњу
 Редни број: 02-3-350-УП-1151/2019-1/1
 Прилога: 1
 Пријемност:

Lidija

Broj:02-3727/19
 Herceg Novi, 04.11.2019.god.

ОПШТИНА ХЕРЦЕГ НОВИ
Секретаријат за просторно планирање и изградњу
ЂОРЂЕВИЋ МИОДРАГ
ХЕРЦЕГ НОВИ

ОДГОВОР НА ЗАХТЈЕВ ЗА ДОБИЈАЊЕ ПРОЈЕКТАНСКО ВОВОДНИХ И КАНАЛИЗАЦИОНИХ УСЛОВА

На основу Вашег захтева број 02-3727/19 од 29.10.2019.god. за добијање пројектатско водоводних и канализационих услова за израду техничке документације за изградњу објекта у зони SMG 2 (становање малих густина), на локацији: урбанистичка парцела UP 241 која се састоји од дијела **кат. парцеле број 685/1 к.о. Ђеновићи**, *који се пред Секретаријатом воде под бројем 02-3-350-УП-1151/2019 од 28.10.2019.god.*, констатује се:

- ✧ На предметној локацији не постоји изградена градска водоводна и канализациона инфраструктура.

Dostavljeno :


- podnosiocu zahtjeva
- tehničkoj službi
- arhivi

ЗАПРИМЉЕНО
 07.11.2019


Balcer



Referent za priključke na VIK mreži

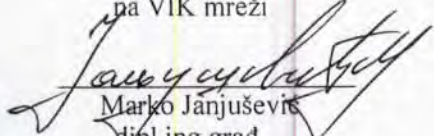
 Marko Janjušević
 dipl.ing.grad.

Tehnički rukovodilac

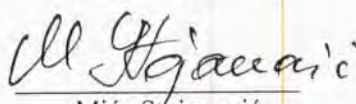
 Mića Stojanović
 dipl.ing.grad.

Директор
 ВОДОВОДНИ
 КАНАЛИЗАЦИЈА
 Mr Olivera Đoklešić
 dipl.ing.grad.