



Opština Herceg Novi

URBANISTIČKO - TEHNIČKI USLOVI ZA IZRADU TEHNIČKE DOKUMENTACIJE

**ZA POSTAVLJANJE I IZGRADNJU PRIVREMENOG
MONTAŽNOG OBJEKTA ZA RAZVOJ RURALNOG TURIZMA**

PRAVNI OSNOV: Odluke o postavljanju, građenju i uklanjanju
privremenih objekata montažnog karaktera
(„Sl. list CG” op. prop. broj 17/15)

**PODNOŠILAC
ZAHTJEVA:** Radović Nikola

OBRADJIVAČ: **SEKRETARIJAT ZA PROSTORNO PLANIRANJE,
IZGRADNJU, KOMUNALNE DJELATNOSTI I
ZASTITU ŽIVOTNE SREDINE OPŠTINE HERCEG NOVI**

**ODJELJENJE ZA IZGRADNJU OBJEKATA
I UREĐENJE PROSTORA**

Herceg Novi, 31.12.2015. godine

CRNA GORA
OPSTINA HERCEG NOVI
-Sekretarijat za prostorno planiranje, zgradnju,
komunalne djelatnosti i zaštitu životne sredine -
- Odeljenje za uređenje prostora i izgradnju objekata-
Broj: **02-3-350-1090/2015**
Herceg Novi, 31.12.2015. godine

URBANISTIČKO - TEHNIČKI USLOVI **ZA IZRADU TEHNIČKE DOKUMENTACIJE**

za postavljanje privremenog montažnog objekta za razvoj ruralnog turizma, na lokaciji koja se sastoji od katastarske parcele broj 1157/3 K.O. Kruševice, u zahvatu Prostornog plana Opštine Herceg Novi (»Sl. list RCG«, op. prop.br.07/09)

PODNOŠILAC ZAHTJEVA:

- Radović Nikola iz Herceg Novog.
- Zahtjev podniet ovom Sekretarijatu dana 23.12.2015. godine, pod br.: 02-3-350-1090/2015.

PRAVNI OSNOV:

- Član 116 Zakona o uređenju prostora i izgradnji objekata ("Sl.list RCG", broj 51/08, 40/10, 34/11, 44/11, 47/11, 35/13, 39/13 i 33/14) i Odluke o postavljanju, građenju i uklanjanju privremenih objekata montažnog karaktera („Sl. list CG" op. prop. broj 17/15).

POSTOJEĆE STANJE :

- **Dokumentacija – priložena ili pribavljena po službenoj dužnosti:**
 - Kopija katastarskog plana za katastarsku parcelu broj 1157/3 k.o. Kruševice od 10.12.2015. godine izdata od Uprave za nekretnine Podgorica, P.J. Herceg Novi, razmjere R-1:2500;
 - Prepis lista nepokretnosti br. 655 za K.O. Kruševice koji je izdat od strane Uprave za nekretnine, PJ Herceg Novi broj: 109-956-11260/2015 od 07.12.2015. godine, kojim se dokazuje da je Radović Nikola isključivi vlasnik katastarske parcele broj 1157/3 k.o. Kruševice, u površini od 912 m².
- **Planska dokumentacija:**
 - Predmetna parcela se nalazi u u zahvatu Prostornog plana Opštine Herceg Novi (»Sl. list RCG«, op. prop.br.07/09).
 - Uvidom u grafički prilog list br. 4: "Namjena prostora" predmetna parcela se nalazi u zoni „proširene turističke zone“.

URBANISTIČKO -TEHNIČKI USLOVI :

1. PRIRODNI USLOVI:

- Uvidom u kartu 3: Prirodni uslovi predmetna katastarska parcela se nalazi u **KAT. IIc** za koju važi:
 - litološki opis: vezane karbonatne i glinovite stijene i poluvezane glinovite naslage
 - nagib terena: 0°-10°;
 - dubina do vode: 1,5-4,0;
 - stabilnost terena: Uslovno stabilan;
 - nosivost terena: 120-200 KN/m²;
 - seizmičnost: C2;
 - temperatura: srednja godišnja 18,1 C;
min. srednja mjesečna 8-9 C;
maks. srednja mjesečna 24-25 C;
 - količina padavina - srednja godišnja 1990 mm;

2. USLOVI ZA OBJEKAT

NAMJENA POVRŠINA, MAKSIMALNI KAPACITET, HORIZONTALNI I VERTIKALNI GABARIT

Pod postavljanjem i građenjem privremenih objekata podrazumjeva se izvođenje radova na montaži, podizanju ili organizovanju, kao i radova koji su neophodni za izradu podloge i priključenje tih objekata na komunalne objekte i instalacije.

Privremeni objekti se mogu postavljati i graditi, pod uslovom da: ne narušavaju postojeće gradske i komunalne funkcije, ne ugrožavaju školske i pješačke komunikacije, odnosno obezbjeđuju prolaz za pješake od najmanje 2 m, ne devastiraju prostor i ne ugrožavaju životnu sredinu (prekomjerna buka, štetna isparenje, zagađenja, stvaranje opasnog otpada i sl.).

Privremeni montažni objekat za razvoj ruralnog turizma:

- Maksimalni koeficijent zauzetosti 0,4;
- Maksimalni koeficijent izgrađenosti 0,8;
- Spratnost objekta P+1 ili P+Pk;
- Priklučci na instalacije: u skladu sa saglasnostima od nadležnih Javnih preduzeća;
- Namjena: Turizam;

Objekti se postavljaju ograničenog roka trajanja, do privođenja lokacije namjeni, u skladu sa planskim dokumentom.

Odobrenje za postavljanje i građenje privremenih objekata na zemljištu u privatnoj svojini do jedne godine, odnosno do privođenja planiranoj namjeni utvrđenoj planskim dokumentom, ako taj rok bude kraći.

Odobrenje se može izdati i na period od pet godina stim što se važenje Rješenja produžava svake godine u posebnom upravnom postupku pred ovim Organom.

3. USLOVI U POGLEDU MJERA ZAŠTITE:

• Zaštita prirodnih vrijednosti:

- U skladu sa članom 25. Odluke o ostvarivanju posebnog interesa zaštite i unapređenja zelenih površina na teritoriji opštine Herceg Novi („Sl.list CG”, - o.p. - br. 24/15), obavezni sastavni dio projektne dokumentacije je i projektno-tehnička dokumentacija pejzažne arhitekture.
- Svaki idejni i glavni projekat mora imati snimak postojećeg stanja zelenih površina i elaborat pejzažne taksacije sa podacima o postojećem dendrološkom materijalu, vrsti, kavalitetu, bonitetu, obimu stabla, prečniku krošnje, zdravstvenom stanju i dekorativnosti.

- **Tehničkom dokumentacijom predvidjeti sljedeće mjere:**

- a) Zaštite od elementarnih nepogoda** – shodno Zakonu o zaštiti i spašavanju („Sl.list CG” br. 13/07) , Pravilniku o mjerama zaštite od elementarnih nepogoda („Sl.list RCG”, br. 8/93) kao i drugim zakonskim i tehničkim propisima iz oblasti zaštite od požara i eksplozija;
- b) Zaštite na radu** – U skladu sa čl. 9 Zakona o zaštiti i zdravlju na radu („Sl.list CG”, br. 34/14), projektant je obavezan da pri izradi tehničke dokumentacije razradi propisane mjere zaštite u skladu sa tehnološkim projektnim zadatkom. Investitor je dužan da od ovlaštene organizacije pribavi **reviziju - ocjenu** da je tehnička dokumentacija urađena u skladu sa propisima zaštite na radu, tehničkim propisima, standardima itd.;
- c) Zaštite životne sredine** – shodno Zakonu o procjeni uticaja na životnu sredinu („Sl.list RCG”, br. 80/05) i ukoliko je potrebno sprovesti postupak procjene uticaja na životnu sredinu izradom posebnog Elaborata (za porodične stambene objekte nije potrebna procjena uticaja na životnu sredinu);
- d) Obezbeđenja nesmetanog pristupa objektu i kretanja u okviru uređenja terena za lica smanjene pokretljivosti** u skladu sa čl. 73 Zakona o uređenju prostora i izgradnji objekata („Sl.list CG”, br. 51/08 i 40/10) i pratećim propisima (odnosi se na stambene i stambeno-poslovne objekte sa 10 i više stambenih jedinica);
- e) Tehnička dokumentacija treba obavezno da sadrži Elaborat o rezultatima izvršenih geoloških istraživanja tla** ukoliko je to propisano čl. 7, 32 i 33 Zakona o geološkim istraživanjima („Sl.list CG”, br. 8/93, 27/94, 42/94 i 26/7) - u cilju određivanja geoloških i geomehaničkih osobina tla za potrebe izgradnje objekta (detaljna istraživanja se vrše i ukoliko se objekat predviđa sa podrumskom etažom).

4. INFRASTRUKTURA:

- **Elektroinstalacije:**

- Elektroenergetske instalacije objekata projektovati prema Tehničkim preporukama EPCG, dostupne na sajtu www.epcg.co.me i na sajtu Opštine Herceg Novi www.hercegnovi.me;

- **Telekomunikacione instalacije :**

- Elektronsku komunikacionu mrežu projektovati prema uslovi za izgradnju izdatim od strane Agencije za elektronske komunikacije i poštansku djelatnost Crne Gore, koji su dostupni na sajtu Agencije za elektronske komunikacije i poštansku djelatnost (EKIP) www.ekip.me i sajtu Opštine Herceg Novi www.hercegnovi.me;

- **Hidrotehničke instalacije :**

- Instalacije vodovoda i kanalizacije projektovati u svemu prema važećim propisima i normativima za tu vrstu objekata, i prema uslovima od D.O.O. "Vodovod i kanalizacija" – Herceg Novi broj 05-4198/15 od 31.12.2015. godine. kao i **Vodnih uslova** izdatih od ovog Sekretarijata, a sve u skladu sa članom 112 i 114, Zakona o vodama („Sl.list CG”, br. 27/07, 73/10, 32/11 i 47/11) .

Na projekte instalacija se u postupku izdavanja građevinske dozvole pribavljaju potrebne saglasnosti od nadležnih javnih preduzeća i organa, davaoca prethodnih uslova.

5. ENERGETSKA EFIKASNOST:

- U cilju racionalnog korišćenja energije, preporuka je uvođenje principa energetske efikasnosti i ekološki održive gradnje, u skladu sa Pravilnikom o sadržaju elaborata energetske efikasnosti zgrada („Sl.list CG”, o.p.br. 47/13).
- Poboljšanje energetske efikasnosti posebno se odnosi na ugradnju ili primjenu: niskoenergetskih zgrada, unaprjeđenje uređaja za klimatizaciju i pripremu tople vode, unaprjeđenje rasvjete, koncepta inteligentnih zgrada (upravljanje potrošnjom energije glavnih potrošača s jednog centralnog mjesta);

- Na ovom području postoje mogućnosti za oba načina korišćenja sunčeve energije-za grijanje vode (klasični solarni kolektori) i za proizvodnju električne energije (fotonaponske ćelije). Primjena istih ne smije biti u koliziji sa karakterističnom tradicionalnom arhitekturom.

9. OSTALI USLOVI:

- Investitor je obavezan da propiše **projektni zadatak** za izradu tehničke dokumentacije za predmetnu izgradnju objekta uz obavezno poštovanje ovih urbanističko-tehničkih uslova.
- Tehničku dokumentaciju raditi po svim potrebnim fazama u skladu sa : Zakonom o uređenju prostora i izgradnji objekata („Sl.list CG”, br.51/08, 40/10, 34/11, 40/11, 47/11, 35/13, 39/13 i 33/14), **Pravilnikom o načinu izrade, razmjeri i bližoj sadržini tehničke dokumentacije („Sl.list CG”, br. 23/14)**, ovim uslovima , uslovima i preporukama javnih preduzeća za oblast infrastrukture, svim važećim propisima, normativima i standardima za projektovanje ove vrste objekata, a na osnovu projektnog zadatka investitora.
- Tehnička dokumentacija za potrebe izdavanja građevinske dozvole, shodno čl. 93 Zakona o uređenju prostora i izgradnji objekata („Sl.list CG”, br.51/08, 40/10, 34/11, 40/11, 47/11, 35/13, 39/13 i 33/14) se izrađuje u formi **Idejnog projekta** , odnosno **Glavnog projekta** sa izvještajem o izvršenoj reviziji , izrađenih u 10 primjerka, od kojih su sedam u zaštićenoj digitalnoj formi.
- Revizija tehničke dokumentacije mora biti u skladu sa čl. 86, 87,88 i 89 Zakona o uređenju prostora i izgradnji objekata („Sl.list CG”, br.51/08, 40/10, 34/11, 40/11, 47/11, 35/13, 39/13 i 33/14), kao i u skladu sa **Pravilnikom o načinu vršenja revizije idejnog i glavnog projekta („Sl.list CG”, br. 30/14)**. Tehnička dokumentacija za porodične stambene zgrade ne podliježe reviziji, osim u slučaju da je za predmetnu lokaciju izdato Rješenje o utvrđivanju vodnih uslova, tada tehnička dokumentacija za porodične stambene zgrade podliježe reviziji samo za fazu vodovoda i kanalizacije.
- Tehnička dokumentacija treba da sadrži **Elaborat zaštite od požara** (shodno članu 89. Zakona o zaštiti i spašavanju (“Sl. list CG”, broj 13/07, 05/08, 86/09 i 32/11) i pratećim propisima, **Reviziju (ocjenu) na fazu zaštite na radu** shodno članu 9. Zakona o zaštiti na radu (“Sl. list CG”, broj 34/14), kao i **Elaborat geoloških istraživanja**, (ukoliko je to propisano članom 7. Zakona o geološkim istraživanjima (“Sl. list CG”, br. 28/11)).
- Građevinska dozvola izdaje se na osnovu čl. 93 i 94 Zakona o uređenju prostora i izgradnji objekata (« Sl.List CG«, broj 51/08, 40/10, 34/11, 40/11, 47/11, 35/13, 39/13 i 33/14).
- **Investitor je obavezan da do podnošenja zahtjeva za izdavanje građevinske dozvole:**
 - a) **Pribavi Vodne uslove za vodosnabdijevanje i odvođenje otpadnih voda iz objekta, koje ovaj Sekretarijat izdaje po posebnom zahtjevu i proceduri propisanoj čl. 112 i 114 Zakona o vodama („Sl.list RCG”, br. 27/07, 73/10, 32/11 i 47/11), a sastavni su dio ovih UT uslova.**

SAMOSTALNI SAVJETNIK:


Jovana Božović, spec. sci. građ.

P.O. RUKOVODILAC ODJELJENJA

Vladimir Gardašević dipl. ing.

DOSTAVITI:



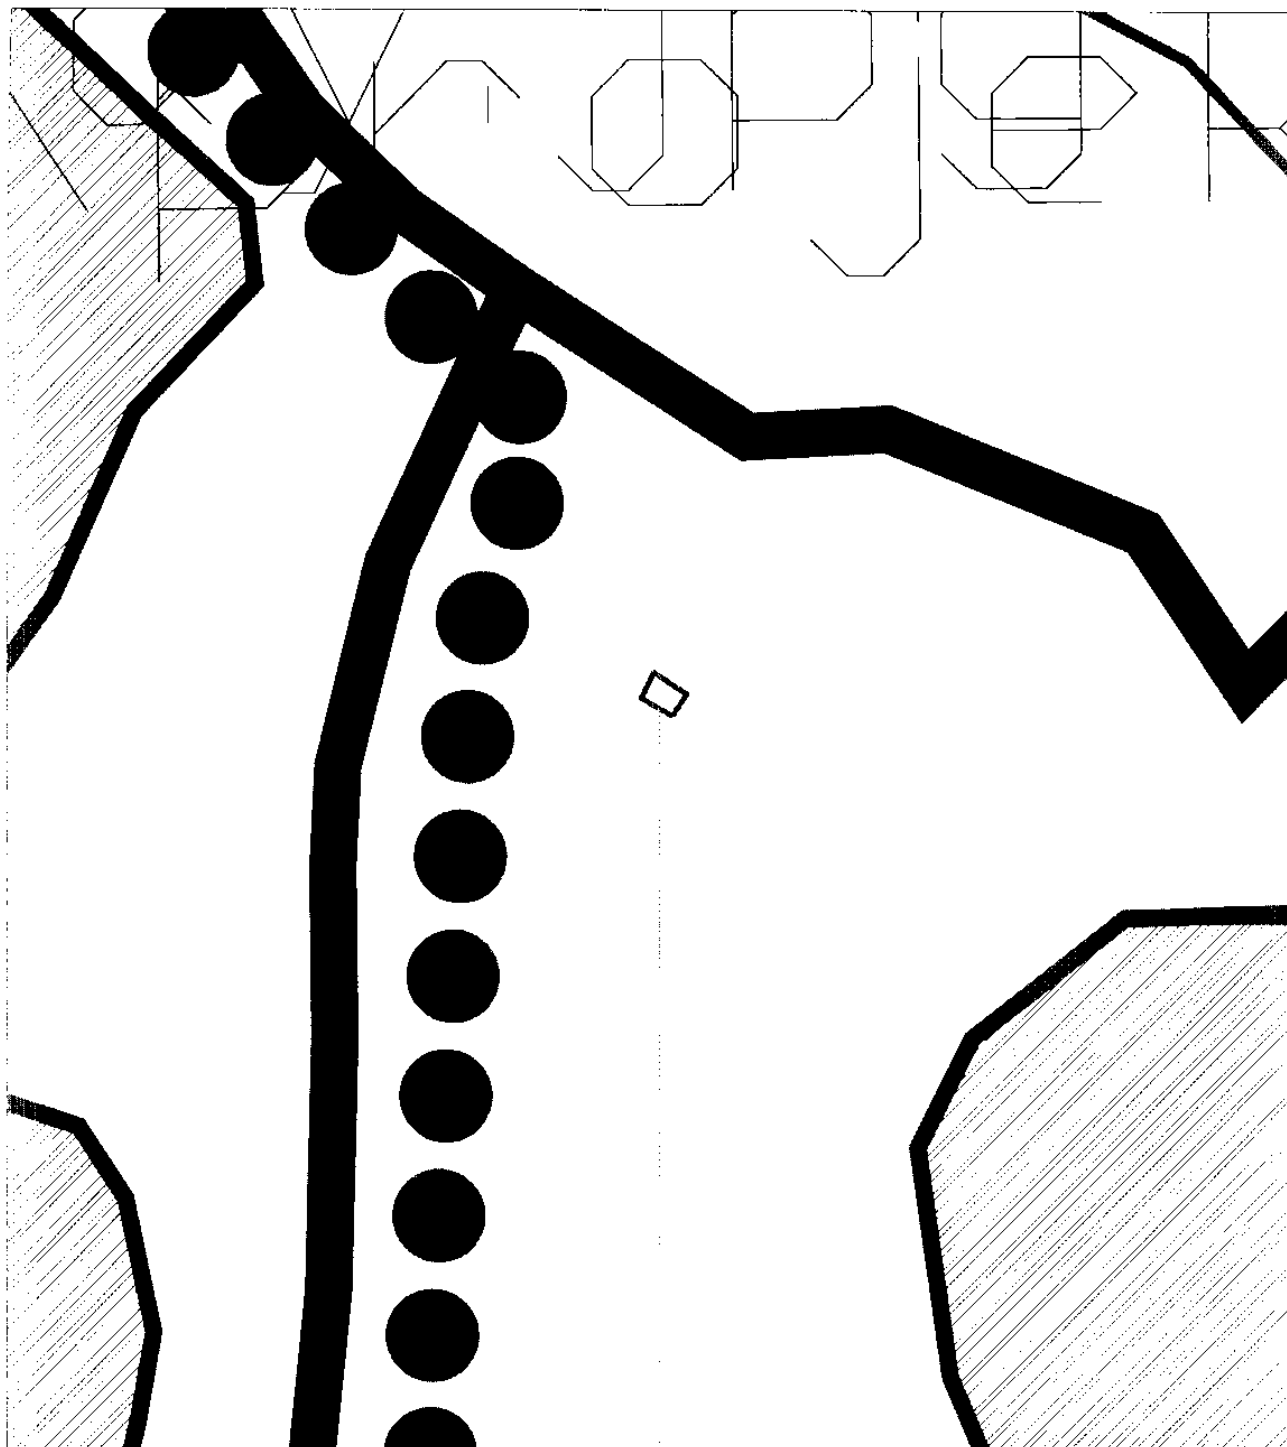




- Imenovanom,
- Sekretarijatu,
- Inspekcijama,
- Arhivi.



□ kat.parc.1157/3
K.O. Kruševice

U Herceg Novom, 31.12.2015.god.

SAMOUPALNI SAVJETNIK
Jovana Božović, spec.sci.građ.

	turizam
	poslovanje
	proširene turističke zone
	proširene poslovne zone
	društvene djelatnosti (školaštvo, zdravstvo...)
	gradsko zelenilo u funkciji rekreacije
	poljoprivredne površine