



Crna Gora
Opština Herceg Novi

URBANISTIČKO - TEHNIČKI USLOVI ZA IZRADU TEHNIČKE DOKUMENTACIJE

ZA POSTAVLJANJE I IZGRADNJU PRIVREMENOG
MONTAŽNOG OBJEKTA ZA RAZVOJ SEOSKIH
DOMAĆINSTAVA

PRAVNI OSNOV: Odluke o postavljanju, građenju i uklanjanju
privremenih objekata montažnog karaktera
(„Sl. list CG” op. prop. broj 17/15)

PODNOŠILAC
ZAHTJEVA: **Mračević Ruža**

OBRADJIVAČ: **SEKRETARIJAT ZA PROSTORNO PLANIRANJE,
IZGRADNJU, KOMUNALNE DJELATNOSTI I
ZASTITU ŽIVOTNE SREDINE OPŠTINE HERCEG NOVI**

**ODJELJENJE ZA IZGRADNJU OBJEKATA
I UREĐENJE PROSTORA**

Herceg Novi, 18.12.2015. godine

CRNA GORA
OPSTINA HERCEG NOVI
-Sekretarijat za prostorno planiranje, zgradnju,
komunalne djelatnosti i zaštitu životne sredine -
- Odeljenje za uređenje prostora i izgradnju objekata-
Broj: 02-3-350-407/2015
Herceg Novi, 18.12.2015. godine

URBANISTIČKO - TEHNIČKI USLOVI ZA IZRADU TEHNIČKE DOKUMENTACIJE

za postavljanje privremenog montažnog objekta za razvoj seoskih domaćinstava,
na lokaciji koja se sastoji od dijela katastarske parcele broj 3511 K.O. Sutorina, u
zahvatu Prostornog plana Opštine Herceg Novi
(»Sl. list RCG«, op. prop.br.07/09)

PODNOŠILAC ZAHTEVA:

Mračević Ruža iz Igala.

- Zahtjev podnijet ovom Sekretarijatu dana 28.05.2015. godine, pod br.: 02-3-350-407/2015.

PRAVNI OSNOV:

- Član 116 Zakona o uređenju prostora i izgradnji objekata ("Sl.list RCG", broj 51/08, 40/10, 34/11, 44/11, 47/11, 35/13, 39/13 i 33/14) i Odluke o postavljanju, građenju i uklanjanju privremenih objekata montažnog karaktera („Sl. list CG“ op. prop. broj 17/15).

POSTOJEĆE STANJE :

- **Dokumentacija – priložena ili pribavljena po službenoj dužnosti:**

- Kopija katastarskog plana za katastarsku parcelu broj 3511 K.O. Sutorina od 03.12.2015. godine izdata od Uprave za nekretnine Podgorica, P.J. Herceg Novi, razmjere R-1:2500;
- Izvod lista nepokretnosti br. 172 za K.O. Sutorina koji je izdat od strane Uprave za nekretnine, PJ Herceg Novi broj: 109-956-8389/2015 od 27.08.2015. godine, kojim se dokazuje da je Organ uprave SO Herceg Novi isključivi vlasnik katastarske parcele broj 3511 K.O. Sutorina, u površini od 7109m².

- **Planska dokumentacija:**

- Predmetna parcela se nalazi u u zahvatu Prostornog plana Opštine Herceg Novi (»Sl. list RCG«, op. prop.br.07/09).
- Uvidom u grafički prilog list br. 4: "Namjena prostora" predmetna parcela se najvećim dijelom nalazi u zoni Prošireno ruralno područje sa potencijalnim poljoprivrednim površinama dokk se manjim dijelom nalazi u zoni Ruralno područje sa priirpadajućim poljoprivrednim površinama.

URBANISTIČKO - TEHNIČKI USLOVI:

1. PRIRODNI USLOVI:

- Uvidom u kartu 3: Prirodni uslovi predmetna katastarska parcela se nalazi u **KAT. IIc** za koju važi:
 - litološki opis: vezane karbonatne i glinovite stijene i poluvezane glinovite naslage
 - nagib terena: 0°-10°;
 - dubina do vode: 1,5-4,0;
 - stabilnost terena: Uslovno stabilan;
 - nosivost terena: 120-200 KN/m²;
 - seizmičnost: C2;
 - temperatura: srednja godišnja 18,1 C;
min. srednja mjesečna 8-9 C;
maks. srednja mjesečna 24-25 C;
 - količina padavina - srednja godišnja 1990 mm;

2. USLOVI ZA OBJEKAT

NAMJENA POVRŠINA, MAKSIMALNI KAPACITET, HORIZONTALNI I VERTIKALNI GABARIT

Pod postavljanjem i građenjem privremenih objekata podrazumjeva se izvođenje radova na montaži, podizanju ili organizovanju, kao i radova koji su neophodni za izradu podloge i priključenje tih objekata na komunalne objekte i instalacije.

Privremeni objekti se mogu postavljati i graditi, pod uslovom da: ne narušavaju postojeće gradske i komunalne funkcije, ne ugrožavaju školske i pješačke komunikacije, odnosno obezbjeđuju prolaz za pješake od najmanje 2 m, ne devastiraju prostor i ne ugrožavaju životnu sredinu (prekomjerna buka, štetna isparenje, zagađenja, stvaranje opasnog otpada i sl.).

Privremeni montažni objekat za razvoj seoskih domaćinstava:

- Maksimalni koeficijent zauzetosti 0,4;
- Maksimalni koeficijent izgrađenosti 0,8;
- Spratnost objekta P+1 ili P+Pk;
- Priključci na instalacije: u skladu sa saglasnostima od nadležnih Javnih preduzeća,
- Namjena: Štala;

Objekti se postavljaju ograničenog roka trajanja, do privođenja lokacije namjeni, u skladu sa planskim dokumentom.

Odobrenje za postavljanje i građenje privremenih objekata na zemljištu u privatnoj svojini do jedne godine, odnosno do privođenja planiranoj namjeni utvrđenoj planskim dokumentom, ako taj rok bude kraći.

Odobrenje se može izdati i na period od pet godina stim što se važenje Rješenja produžava svake godine u posebnom upravnom postupku pred ovim Organom.

3. USLOVI U POGLEDU MJERA ZAŠTITE:

• Zaštita prirodnih vrijednosti:

U skladu sa članom 25. Odluke o ostvarivanju posebnog interesa zaštite i unapređenja zelenih površina na teritoriji opštine Herceg Novi („Sl.list CG”, - o.p. - br. 24/15), obavezni sastavni dio projektne dokumentacije je i projektno-tehnička dokumentacija pejzažne arhitekture.

Svaki idejni i glavni projekat mora imati snimak postojećeg stanja zelenih površina i elaborat pejzažne taksacije sa podacima o postojećem dendrološkom materijalu, vrsti, kavalitetu, bonitetu, obimu stabla, prečniku krošnje, zdravstvenom stanju i dekorativnosti.

- **Tehničkom dokumentacijom predvidjeti sljedeće mjere:**
 - a) **Zaštite od elementarnih nepogoda** – shodno Zakonu o zaštiti i spašavanju („Sl.list CG” br. 13/07) , Pravilniku o mjerama zaštite od elementarnih nepogoda („Sl.list RCG”, br. 8/93) kao i drugim zakonskim i tehničkim propisima iz oblasti zaštite od požara i eksplozija;
 - b) **Zaštite na radu** – Za potrebe izgradnje objekta izraditi Elaborat o uređenju gradilišta, shodno čl. 8 istog zakona.
 - c) **Zaštite životne sredine** – shodno Zakonu o procjeni uticaja na životnu sredinu („Sl.list RCG”, br. 80/05) i ukoliko je potrebno sprovesti postupak procjene uticaja na životnu sredinu izradom posebnog Elaborata (za porodične stambene objekte nije potrebna procjena uticaja na životnu sredinu);
 - d) **Obezbeđenja nesmetanog pristupa objektu i kretanja u okviru uređenja terena za lica smanjene pokretljivosti** u skladu sa čl. 73 Zakona o uređenju prostora i izgradnji objekata („Sl.list CG”, br. 51/08 i 40/10) i pratećim propisima (odnosi se na stambene i stambeno-poslovne objekte sa 10 i više stambenih jedinica);
 - e) Tehnička dokumentacija treba obavezno da sadrži **Elaborat o rezultatima izvršenih geoloških istraživanja tla** ukoliko je to propisano čl. 7, 32 i 33 Zakona o geološkim istraživanjima („Sl.list CG”, br. 8/93, 27/94, 42/94 i 26/7) - u cilju određivanja geoloških i geomehaničkih osobina tla za potrebe izgradnje objekta (detaljna istraživanja se vrše i ukoliko se objekat predviđa sa podrumskom etažom).

4. INFRASTRUKTURA:

- **Elektroinstalacije:**
 - Elektroenergetske instalacije objekata projektovati prema Tehničkim preporukama EPCG, dostupne na sajtu www.epcg.co.me i na sajtu Opštine Herceg Novi www.hercegnovi.me;
- **Telekomunikacione instalacije :**
 - Eelektronsku komunikacionu mrežu projektovati prema uslovi za izgradnju izdatim od strane Agencije za elektronske komunikacije i poštansku djelatnost Crne Gore, koji su dostupni na sajtu Agencije za elektronske komunikacije i poštansku djelatnost (EKIP) www.ekip.me i sajtu Opštine Herceg Novi www.hercegnovi.me;
- **Hidrotehničke instalacije :**
 - Instalacije vodovoda i kanalizacije projektovati u svemu prema važećim propisima i normativima za tu vrstu objekata, a priključiti ih na gradsku distributivnu mrežu prema uslovima od D.O.O. "Vodovod i kanalizacija" – Herceg Novi broj 05-3986/15 od 17.12.2015. godine.

Na projekte instalacija se u postupku izdavanja građevinske dozvole pribavljaju potrebne saglasnosti od nadležnih javnih preduzeća i organa, davaoca prethodnih uslova.

5. ENERGETSKA EFIKASNOST:

- U cilju racionalnog korišćenja energije, preporuka je uvođenje principa energetske efikasnosti i ekološki održive gradnje, u skladu sa Pravilnikom o sadržaju elaborata energetske efikasnosti zgrada („Sl.list CG”, o.p.br. 47/13).
- Poboljšanje energetske efikasnosti posebno se odnosi na ugradnju ili primjenu: niskoenergetskih zgrada, unaprjeđenje uređaja za klimatizaciju i pripremu tople vode, unaprjeđenje rasvjete, koncepta inteligentnih zgrada (upravljanje potrošnjom energije glavnih potrošača s jednog centralnog mjesta);
 - Na ovom području postoje mogućnosti za oba načina korišćenja sunčeve energije-za grijanje vode (klasični solarni kolektori) i za proizvodnju električne energije (fotonaponske ćelije). Primjena istih ne smije biti u koliziji sa karakterističnom tradicionalnom arhitekturom.

9. OSTALI USLOVI:

- Investitor je obavezan da propiše **projektni zadatak** za izradu tehničke dokumentacije za predmetnu izgradnju objekta uz obavezno poštovanje ovih urbanističko-tehničkih uslova.
- Tehničku dokumentaciju raditi po svim potrebnim fazama u skladu sa : Zakonom o uređenju prostora i izgradnji objekata („Sl.list CG”, br.51/08, 40/10, 34/11, 40/11, 47/11, 35/13, 39/13 i 33/14), **Pravilnikom o načinu izrade, razmjeri i bližoj sadržini tehničke dokumentacije („Sl.list CG”, br. 23/14)**, ovim uslovima, uslovima i preporukama javnih preduzeća za oblast infrastrukture, svim važećim propisima, normativima i standardima za projektovanje ove vrste objekata, a na osnovu projektnog zadatka investitora.
- Tehnička dokumentacija za potrebe izdavanja građevinske dozvole, shodno čl. 93 Zakona o uređenju prostora i izgradnji objekata („Sl.list CG”, br.51/08, 40/10, 34/11, 40/11, 47/11, 35/13, 39/13 i 33/14) se izrađuje u formi **idejnog projekta** , odnosno **Glavnog projekta** sa izvještajem o izvršenoj reviziji, izrađenih u 10 primjerka, od kojih su sedam u zaštićenoj digitalnoj formi.
- Revizija tehničke dokumentacije mora biti u skladu sa čl. 86, 87,88 i 89 Zakona o uređenju prostora i izgradnji objekata („Sl.list CG”, br.51/08, 40/10, 34/11, 40/11, 47/11, 35/13, 39/13 i 33/14), kao i u skladu sa **Pravilnikom o načinu vršenja revizije idejnog i glavnog projekta („Sl.list CG”, br. 30/14)**. Tehnička dokumentacija za porodične stambene zgrade ne podliježe reviziji, osim u slučaju da je za predmetnu lokaciju izdato Rješenje o utvrđivanju vodnih uslova, tada tehnička dokumentacija za porodične stambene zgrade podliježe reviziji samo za fazu vodovoda i kanalizacije.
- Tehnička dokumentacija treba da sadrži **Elaborat zaštite od požara** (shodno članu 89. Zakona o zaštiti i spašavanju (“Sl. list CG”, broj 13/07, 05/08, 86/09 i 32/11) i pratećim propisima, **Reviziju (ocjenu) na fazu zaštite na radu** shodno članu 9. Zakona o zaštiti na radu (“Sl. list CG”, broj 34/14), kao i **Elaborat geoloških istraživanja**, (ukoliko je to propisano članom 7. Zakona o geološkim istraživanjima (“Sl. list CG”, br. 28/11)).
- Građevinska dozvola izdaje se na osnovu čl. 93 i 94 Zakona o uređenju prostora i izgradnji objekata (« Sl.List CG», broj 51/08, 40/10, 34/11, 40/11, 47/11, 35/13, 39/13 i 33/14).
- **Investitor je obavezan da do podnošenja zahtjeva za izdavanje građevinske dozvole:**
 - a) **Reguliše imovinsko-pravne odnose na planom lokaciji shodno čl. 93 stav 1 tačka 2 Zakona o uređenju prostora i izgradnji objekata (“Sl. list CG”, broj 51/08, 40/10, 34/11, 40/11, 47/11, 35/13 i 39/13) ;**
 - b) **Pribavi Vodne uslove za vodosnabdijevanje i odvođenje otpadnih voda iz objekta, koje ovaj Sekretarijat izdaje po posebnom zahtjevu i proceduri propisanoj čl. 112 i 114 Zakona o vodama („Sl.list RGG”, br. 27/07, 73/10, 32/11 i 47/11), a sastavni su dio ovih UT uslova.**

SAMOSTALNI SAVJETNIK

Aleksandar Zutković dipl. ing.

RUKOVODILAC ODJELJENJA

Vladimir Gardasević dipl. ing.

DOSTAVITI:

- Imenovanom,
- Sekretarijatu,
- Inspekcijama,
- Arhivi.

SEKRETAR

arh. Mladen Kadić dipl. ing.

WASSERKOMMUNALBETRIEB



Broj:05-3986/15
Herceg Novi, 17.12.2015.god.

OPŠTINA HERCEG NOVI
Sekretarijat za prostorno planiranje, izgradnju,
komunalne djelatnosti i zaštitu životne sredine

Dobijeno: 8 DEC 2015	
02-3-350-407/2015-112	

Gore
Sutor
Gore

OPŠTINA HERCEG NOVI
Sekretarijat za prostorno planiranje, izgradnju,
komunalne djelatnosti i zaštitu životne sredine
MRAČEVIĆ RUŽA
HERCEG NOVI

ODGOVOR NA ZAHTJEV ZA DOBIJANJE PROJEKTANSKO VODOVODNIH I KANALIZACIONIH USLOVA

Na osnovu vašeg zahtjeva broj 02-3986/15 od 09.12.2015.god. za dobijanje projektantsko vodovodnih i kanalizacionih uslova za izradu tehničke dokumentacije za izgradnju privremenog montažnog objekta za razvoj ruralnog turizma, na katastarskoj parceli broj 3511 k.o. Sutorina, koji se pred ovim Sekretarijatom vodi pod brojem 02-3-350-407/2015 od 08.12.2015.god, konstatuje se:

- ◇ Za planiranu izgradnju predvidjeti vodovodni PEHD priključak DN 19 mm (unutrašnji prečnik) sa cjevovoda DN 50 mm;
- ◇ Na mjestu priključenja predvidjeti priključno okno sa ugrađenim liveno željeznim poklopcem za teški saobraćaj i potrebnim fazonskim komadima;
- ◇ Priključnu PEHD cijev polagati u skladu sa važećim tehničkim standardima i propisima;
- ◇ Na početku parcele predvidjeti vodomjerno okno sa ugrađenim livenim poklopcem u koji će se smjestiti vodomjer DN 19 mm (INSA);
- ◇ U prilogu Vam dostavljamo situaciju terena sa orijentaciono uertanim mjestom priključenja.
- ◇ Na ovoj lokaciji ne postoji izgrađena kanalizaciona infrastruktura.


Dostavljeno :

- podnosiocu zahtjeva
- tehničkoj službi
- arhivi

Referent za priključke
na VIK mreži
Mirko Janjusević
Mirko Janjusević
dipl. ing. grad.

Tehnički rukovodilac
Mica Stojanović
Mica Stojanović
dipl. ing. grad.

Direktor
Jelena Đaković
Jelena Đaković
struk. ing. grad.

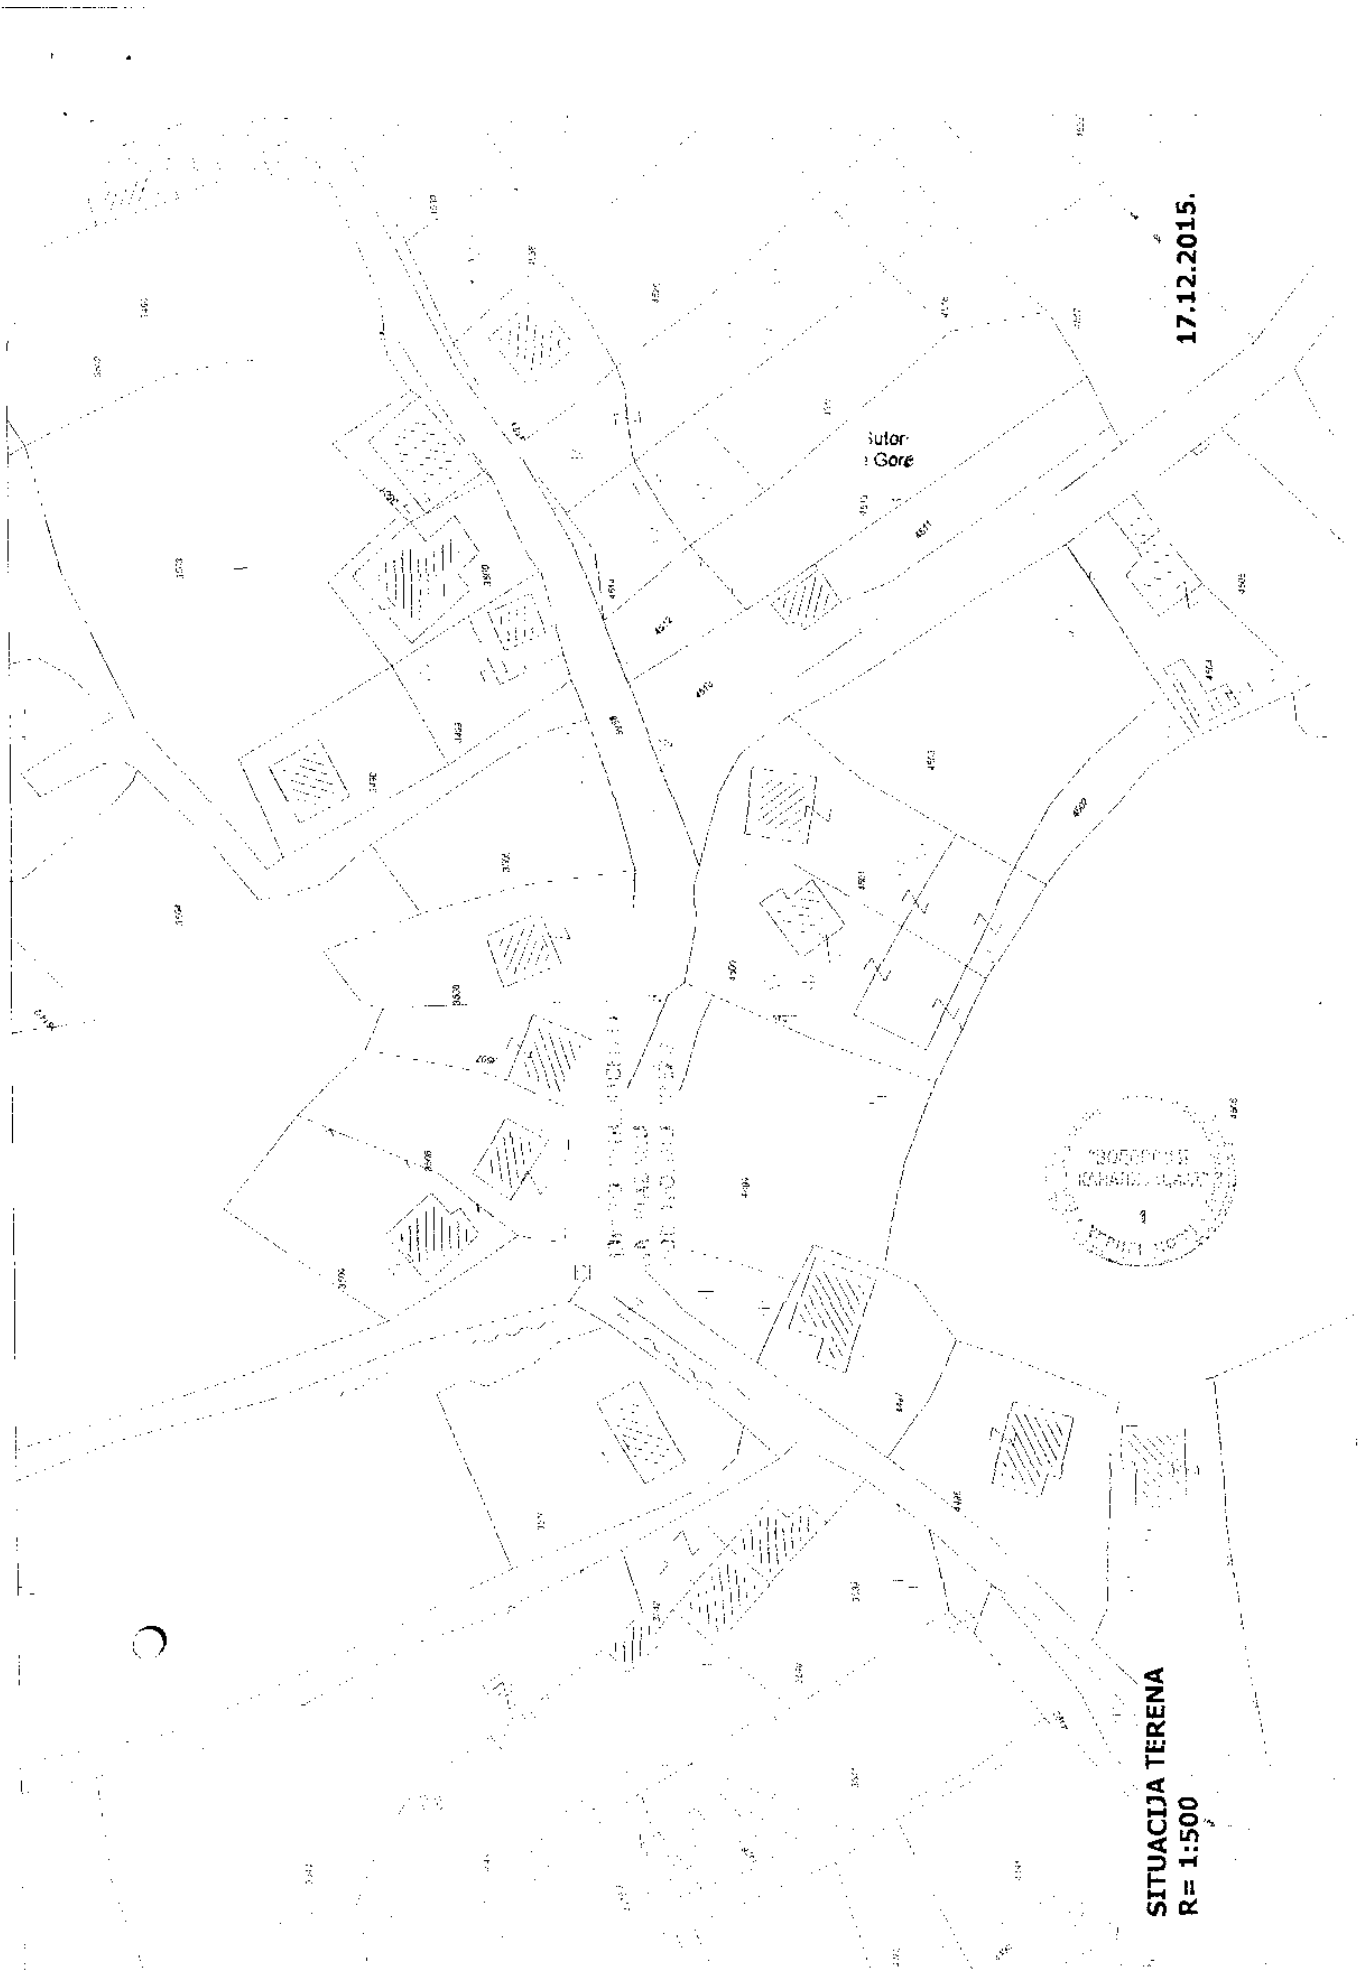

17.12.2015.

Sutor Gore



SITUACIJA TERENA
R= 1:500