



Crna Gora
Opština Herceg Novi

URBANISTIČKO - TEHNIČKI USLOVI ZA IZRADU TEHNIČKE DOKUMENTACIJE

ZA POSTAVLJANJE I IZGRADNJU PRIVREMENOG
PRIVREDNOG MONTAŽNOG OBJEKTA

PRAVNI OSNOV: Odluke o postavljanju, građenju i uklanjanju
privremenih objekata montažnog karaktera
(„Sl. list CG” op. prop. broj 17/15)

PODNOŠILAC
ZAHTJEVA: Maletin Đurica

OBRADJIVAČ: **SEKRETARIJAT ZA PROSTORNO PLANIRANJE,
IZGRADNJU, KOMUNALNE DJELATNOSTI I
ZASTITU ŽIVOTNE SREDINE OPŠTINE HERCEG NOVI**

ODJELJENJE ZA IZGRADNJU OBJEKATA
I UREĐENJE PROSTORA

Herceg Novi, 07.12.2015. godine

CRNA GORA
OPSTINA HERCEG NOVI
-Sekretarijat za prostorno planiranje, zgradnju,
komunalne djelatnosti i zaštitu životne sredine -
- Odeljenje za uređenje prostora i izgradnju objekata-
Broj: **02-3-350-524/2015**
Herceg Novi, 07.12.2015. godine

URBANISTIČKO - TEHNIČKI USLOVI ZA IZRADU TEHNIČKE DOKUMENTACIJE

za postavljanje privremenog privrednog montažnog objekta, na lokaciji koja se sastoji od katastarske parcele broj 171 sve K.O. Sutorina, u zahvatu Prostornog plana Opštine Herceg Novi (»Sl. list RCG«, op. prop.br.07/09)

PODNOŠILAC ZAHTJEVA:

- Maletin Đurica iz Herceg Novog.
- Zahtjev podnijet ovom Sekretarijatu dana 02.07.2015. godine, pod br.: 02-3-350-524/2015.

PRAVNI OSNOV:

- Član 116 Zakona o uređenju prostora i izgradnji objekata ("Sl.list RCG", broj 51/08, 40/10, 34/11, 44/11, 47/11, 35/13, 39/13 i 33/14) i Odluke o postavljanju, građenju i uklanjanju privremenih objekata montažnog karaktera („Sl. list CG" op. prop. broj 17/15).

POSTOJEĆE STANJE :

- **Dokumentacija – priložena ili pribavljena po službenoj dužnosti:**

- Kopija katastarskog plana za katastarske parcele broj 171 sve K.O. Sutorina od 02.07.2015. godine izdata od Uprave za nekretnine Podgorica, P.J. Herceg Novi, razmjere R-1:1000;
- Prepis lista nepokretnosti br. 18 za K.O. Sutorina koji je izdat od strane Uprave za nekretnine, PJ Herceg Novi broj: 109-956-6310/2015 od 02.07.2015. godine, kojim se dokazuje da su Bokić Vasiljka i Jovanka vlasnice katastarske parcele broj 171 K.O. Sutorina, u površini od 650m².

- **Planska dokumentacija:**

- Predmetna parcela se nalazi u u zahvatu Prostornog plana Opštine Herceg Novi (»Sl. list RCG«, op. prop.br.07/09).
- Uvidom u grafički prilog list br. 4: "Namjena prostora" predmetna parcela se nalazi u zoni Urbano područje-područje sa mješovitim namjenama prostora gradskog karaktera.

URBANISTIČKO -TEHNIČKI USLOVI:

1. PRIRODNI USLOVI:

- Uvidom u kartu 3: Prirodni uslovi predmetna katastarska parcela se nalazi u **KAT. Ilc** za koju važi:
 - litološki opis: vezane karbonatne i glinovite stijene i poluvezane glinovite naslage
 - nagib terena: 0°-10°;
 - dubina do vode: 1,5-4,0;
 - stabilnost terena: Uslovno stabilan;
 - nosivost terena: 120-200 KN/m²;
 - seizmičnost: C2;
 - temperatura: srednja godišnja 18,1 C;
min. srednja mjesečna 8-9 C;
maks. srednja mjesečna 24-25 C;
 - količina padavina - srednja godišnja 1990 mm;

2. USLOVI ZA OBJEKAT

NAMJENA POVRŠINA, MAKSIMALNI KAPACITET, HORIZONTALNI I VERTIKALNI GABARIT

Pod postavljanjem i građenjem privremenih objekata podrazumjeva se izvođenje radova na montaži, podizanju ili organizovanju, kao i radova koji su neophodni za izradu podloge i priključenje tih objekata na komunalne objekte i instalacije.

Privremeni objekti se mogu postavljati i graditi, pod uslovom da: ne narušavaju postojeće gradske i komunalne funkcije, ne ugrožavaju školske i pješačke komunikacije, odnosno obezbjeđuju prolaz za pješake od najmanje 2 m, ne devastiraju prostor i ne ugrožavaju životnu sredinu (prekomjerna buka, štetna isparenje, zagađenja, stvaranje opasnog otpada i sl.).

Privremeni privredni montažni objekat:

- Maksimalni koeficijent zauzetosti 0,4;
- Maksimalni koeficijent izgrađenosti 0,8;
- Spratnost objekta P+1 ili P+Pk;
- Visina objekta: maks. 8m;
- Unutrašnja obrada: prema Pravilniku za određenu namjenu;
- Priključci na instalacije: u skladu sa saglasnostima od nadležnih Javnih preduzeća;
- Namjena: Poslovanje;

Objekti se postavljaju ograničenog roka trajanja, do privođenja lokacije namjeni, u skladu sa planskim dokumentom.

Odobrenje za postavljanje i građenje privremenih objekata na zemljištu u privatnoj svojini do jedne godine, odnosno do privođenja planiranoj namjeni utvrđenoj planskim dokumentom, ako taj rok bude kraći.

Odobrenje se može izdati i na period od pet godina stim što se važenje Rješenja produžava svake godine u posebnom upravnom postupku pred ovim Organom.

3. USLOVI U POGLEDU MJERA ZAŠTITE:

• Zaštita prirodnih vrijednosti:

- U skladu sa članom 25. Odluke o ostvarivanju posebnog interesa zaštite i unapređenja zelenih površina na teritoriji opštine Herceg Novi („Sl.list CG”, - o.p. - br. 24/15), obavezni sastavni dio projektne dokumentacije je i projektno-tehnička dokumentacija pejzažne arhitekture.
- Svaki idejni i glavni projekat mora imati snimak postojećeg stanja zelenih površina i elaborat pejzažne taksacije sa podacima o postojećem dendrološkom materijalu, vrsti, kavalitetu, bonitetu, obimu stabla, prečniku krošnje, zdravstvenom stanju i dekorativnosti.

- **Tehničkom dokumentacijom predvidjeti sljedeće mjere:**

- a) **Zaštite od elementarnih nepogoda** – shodno Zakonu o zaštiti i spašavanju („Sl.list CG” br. 13/07) , Pravilniku o mjerama zaštite od elementarnih nepogoda („Sl.list RCG”, br. 8/93) kao i drugim zakonskim i tehničkim propisima iz oblasti zaštite od požara i eksplozija;
- b) **Zaštite na radu** – U skladu sa čl. 9 Zakona o zaštiti i zdravlju na radu („Sl.list CG”, br. 34/14), projektant je obavezan da pri izradi tehničke dokumentacije razradi propisane mjere zaštite u skladu sa tehnološkim projektnim zadatkom. Investitor je dužan da od ovlaštene organizacije pribavi **reviziju - ocjenu** da je tehnička dokumentacija urađena u skladu sa propisima zaštite na radu, tehničkim propisima, standardima itd.; Za potrebe izgradnje objekta izraditi Elaborat o uređenju gradilišta, shodno čl. 8 istog zakona.
- c) **Zaštite životne sredine** – shodno Zakonu o procjeni uticaja na životnu sredinu („Sl.list RCG”, br. 80/05) i ukoliko je potrebno sprovesti postupak procjene uticaja na životnu sredinu izradom posebnog Elaborata (za porodične stambene objekte nije potrebna procjena uticaja na životnu sredinu);
- d) **Obezbeđenja nesmetanog pristupa objektu i kretanja u okviru uređenja terena za lica smanjene pokretljivosti** u skladu sa čl. 73 Zakona o uređenju prostora i izgradnji objekata („Sl.list CG”, br. 51/08 i 40/10) i pratećim propisima (odnosi se na stambene i stambeno-poslovne objekte sa 10 i više stambenih jedinica);
- e) Tehnička dokumentacija treba obavezno da sadrži **Elaborat o rezultatima izvršenih geoloških istraživanja tla** ukoliko je to propisano čl. 7, 32 i 33 Zakona o geološkim istraživanjima („Sl.list CG”, br. 8/93, 27/94, 42/94 i 26/7) - u cilju određivanja geoloških i geomehaničkih osobina tla za potrebe izgradnje objekta (detaljna istraživanja se vrše i ukoliko se objekat predviđa sa podrumskom etažom).

4. INFRASTRUKTURA:

- **Saobraćaj (kolski prilaz, parkiranje i garažiranje):**

- Projektant je obavezan prilikom projektovanja poštovati saobraćajno tehničke uslove za izradu projektne dokumentacije izdate od strane Direkcije za saobraćaj broj 03-11552/2 od 01.12.2015. godine;

- **Elektroinstalacije:**

- Elektroenergetske instalacije objekata projektovati prema Tehničkim preporukama EPCG, dostupne na sajtu www.epcg.co.me i na sajtu Opštine Herceg Novi www.hercegnovi.me;

- **Telekomunikacione instalacije :**

- Elektronsku komunikacionu mrežu projektovati prema uslovi za izgradnju izdatim od strane Agencije za elektronske komunikacije i poštansku djelatnost Crne Gore, koji su dostupni na sajtu Agencije za elektronske komunikacije i poštansku djelatnost (EKIP) www.ekip.me i sajtu Opštine Herceg Novi www.hercegnovi.me;

- **Hidrotehničke instalacije :**

- Instalacije vodovoda i kanalizacije projektovati u svemu prema važećim propisima i normativima za tu vrstu objekata, a priključiti ih na gradsku distributivnu mrežu prema uslovima od D.O.O. "Vodovod i kanalizacija" – Herceg Novi broj 05-2102/15 od 22.07.2015. godine.

Na projekte instalacija se u postupku izdavanja građevinske dozvole pribavljaju potrebne saglasnosti od nadležnih javnih preduzeća i organa, davaoca prethodnih uslova.

5. ENERGETSKA EFIKASNOST:

- U cilju racionalnog korišćenja energije, preporuka je uvođenje principa energetske efikasnosti i ekološki održive gradnje, u skladu sa Pravilnikom o sadržaju elaborata energetske efikasnosti zgrada ("Sl.list CG", o.p.br. 47/13).
- Poboljšanje energetske efikasnosti posebno se odnosi na ugradnju ili primjenu: niskoenergetskih zgrada, unaprijeđenje uređaja za klimatizaciju i pripremu tople vode, unaprijeđenje rasvjete, koncepta inteligentnih zgrada (upravljanje potrošnjom energije glavnih potrošača s jednog centralnog mjesta);
- Na ovom području postoje mogućnosti za oba načina korišćenja sunčeve energije-za grijanje vode (klasični solarni kolektori) i za proizvodnju električne energije (fotonaponske ćelije). Primjena istih ne smije biti u koliziji sa karakterističnom tradicionalnom arhitekturom.

9. OSTALI USLOVI:

- Investitor je obavezan da propiše **projektni zadatak** za izradu tehničke dokumentacije za predmetnu izgradnju objekta uz obavezno poštovanje ovih urbanističko-tehničkih uslova.
- Tehničku dokumentaciju raditi po svim potrebnim fazama u skladu sa : Zakonom o uređenju prostora i izgradnji objekata („Sl.list CG”, br.51/08, 40/10, 34/11, 40/11, 47/11, 35/13, 39/13 i 33/14), **Pravilnikom o načinu izrade, razmjeri i bližoj sadržini tehničke dokumentacije („Sl.list CG”, br. 23/14)**, ovim uslovima, uslovima i preporukama javnih preduzeća za oblast infrastrukture, svim važećim propisima, normativima i standardima za projektovanje ove vrste objekata, a na osnovu projektnog zadatka investitora.
- Tehnička dokumentacija za potrebe izdavanja građevinske dozvole, shodno čl. 93 Zakona o uređenju prostora i izgradnji objekata („Sl.list CG”, br.51/08, 40/10, 34/11, 40/11, 47/11, 35/13, 39/13 i 33/14) se izrađuje u formi **Idejnog projekta**, odnosno **Glavnog projekta** sa izvještajem o izvršenoj reviziji, izrađenih u 10 primjerka, od kojih su sedam u zaštićenoj digitalnoj formi.
- Revizija tehničke dokumentacije mora biti u skladu sa čl. 86, 87, 88 i 89 Zakona o uređenju prostora i izgradnji objekata („Sl.list CG”, br.51/08, 40/10, 34/11, 40/11, 47/11, 35/13, 39/13 i 33/14), kao i u skladu sa **Pravilnikom o načinu vršenja revizije idejnog i glavnog projekta („Sl.list CG”, br. 30/14)**. Tehnička dokumentacija za porodične stambene zgrade ne podliježe reviziji, osim u slučaju da je za predmetnu lokaciju izdato Rješenje o utvrđivanju vodnih uslova, tada tehnička dokumentacija za porodične stambene zgrade podliježe reviziji samo za fazu vodovoda i kanalizacije.
- Tehnička dokumentacija treba da sadrži **Elaborat zaštite od požara** (shodno članu 89. Zakona o zaštiti i spašavanju ("Sl. list CG", broj 13/07, 05/08, 86/09 i 32/11) i pratećim propisima, **Reviziju (ocjenu) na fazu zaštite na radu** shodno članu 9. Zakona o zaštiti na radu ("Sl. list CG", broj 34/14), kao i **Elaborat geoloških istraživanja**, (ukoliko je to propisano članom 7. Zakona o geološkim istraživanjima ("Sl. list CG", br. 28/11)).
- Građevinska dozvola izdaje se na osnovu čl. 93 i 94 Zakona o uređenju prostora i izgradnji objekata (« Sl.List CG«, broj 51/08, 40/10, 34/11, 40/11, 47/11, 35/13, 39/13 i 33/14).

SAMOSTALNI SAVJETNIK:

Aleksandar Z. Luković dipl. ing.

RUKOVODILAC ODJELJENJA

Vladimir Gardašević dipl. ing.

DOSTAVITI:

- Imenovanom,
- Sekretarijatu,
- Komunalnoj policiji,
- Arhivi.

SEKRETAR

arh. Mladen Kadić dipl. ing.



ВОДОВОД И

Број: 05-2102/15
Херцег Нови, 22.07.2015.год.

24 JUL 2015

02-3-350-524/2015-1/1

ОПШТИНА ХЕРЦЕГ НОВИ
Секретаријат за просторно планирање, изградњу,
комуналне дјелатности и заштиту животне средине
МИЛЕТИН ЂУРИЦА
ХЕРЦЕГ НОВИ

ОДГОВОР НА ЗАХТЈЕВ ЗА ДОБИЈАЊЕ ПРОЈЕКТАНСКО ВОДОВОДНИХ И КАНАЛИЗАЦИОНИХ УСЛОВА

На основу Вашег захтјева 02-2102/15 од 09.07.2015. год. за добијање пројектантско водоводних и канализационих услова за израду техничке документације за изградњу монтажно пословног објекта на катастарској парцели број 171 к.о. Суторица у Игалу и достављеног предлога урбанистичко техничких услова број 02-3-350-524/2015 од 07.07.2015. констатује се :

- ❖ Планирана изградња монтажног пословног објекта захтјева прикључење на градску водоводну мрежу прикључном цијеви PEHD DN 20 mm са GI цијевовода DN 50 mm
- ❖ На мјесту прикључења предвидјети прикључно окно са уграђеним ливено жељезним поклопцем за тешки саобраћај и потребним фазонским комадима;
- ❖ Цијев полагасти у трупу локалног пута у ров 0,30 x 0,60 m, у слоју пијеска (фракције 0-4 mm), d=10cm и након полагања PEHD DN 20 mm цијеви, са уграђеним потребним фазонским комадима треба нанети слој пијеска преко цијеви, дебљина слоја d=10cm;
- ❖ На почетку парцеле предвидјети водомјерно окно са ливено жељезним поклопцем у који ће се монтирати водомјер DN 19 mm (ИНСА) за пословни објекат;
- ❖ Канализацију планираног објекта рјешити прикључењем на градску канализациону мрежу;
- ❖ У прилог вам достављамо ситуацију терена, са оријентационо уцртаним мјестом прикључења.


Достављено :

- подносиоцу захтјева
- техничкој служби
- архиви

Референт за прикључке
на РИК мрежи
Ратка Радковић
Ратка Радковић
дипл.инг.пронз.

Технички руководилац
Мићо Стојановић
Мићо Стојановић
дипл.инг.грађ.



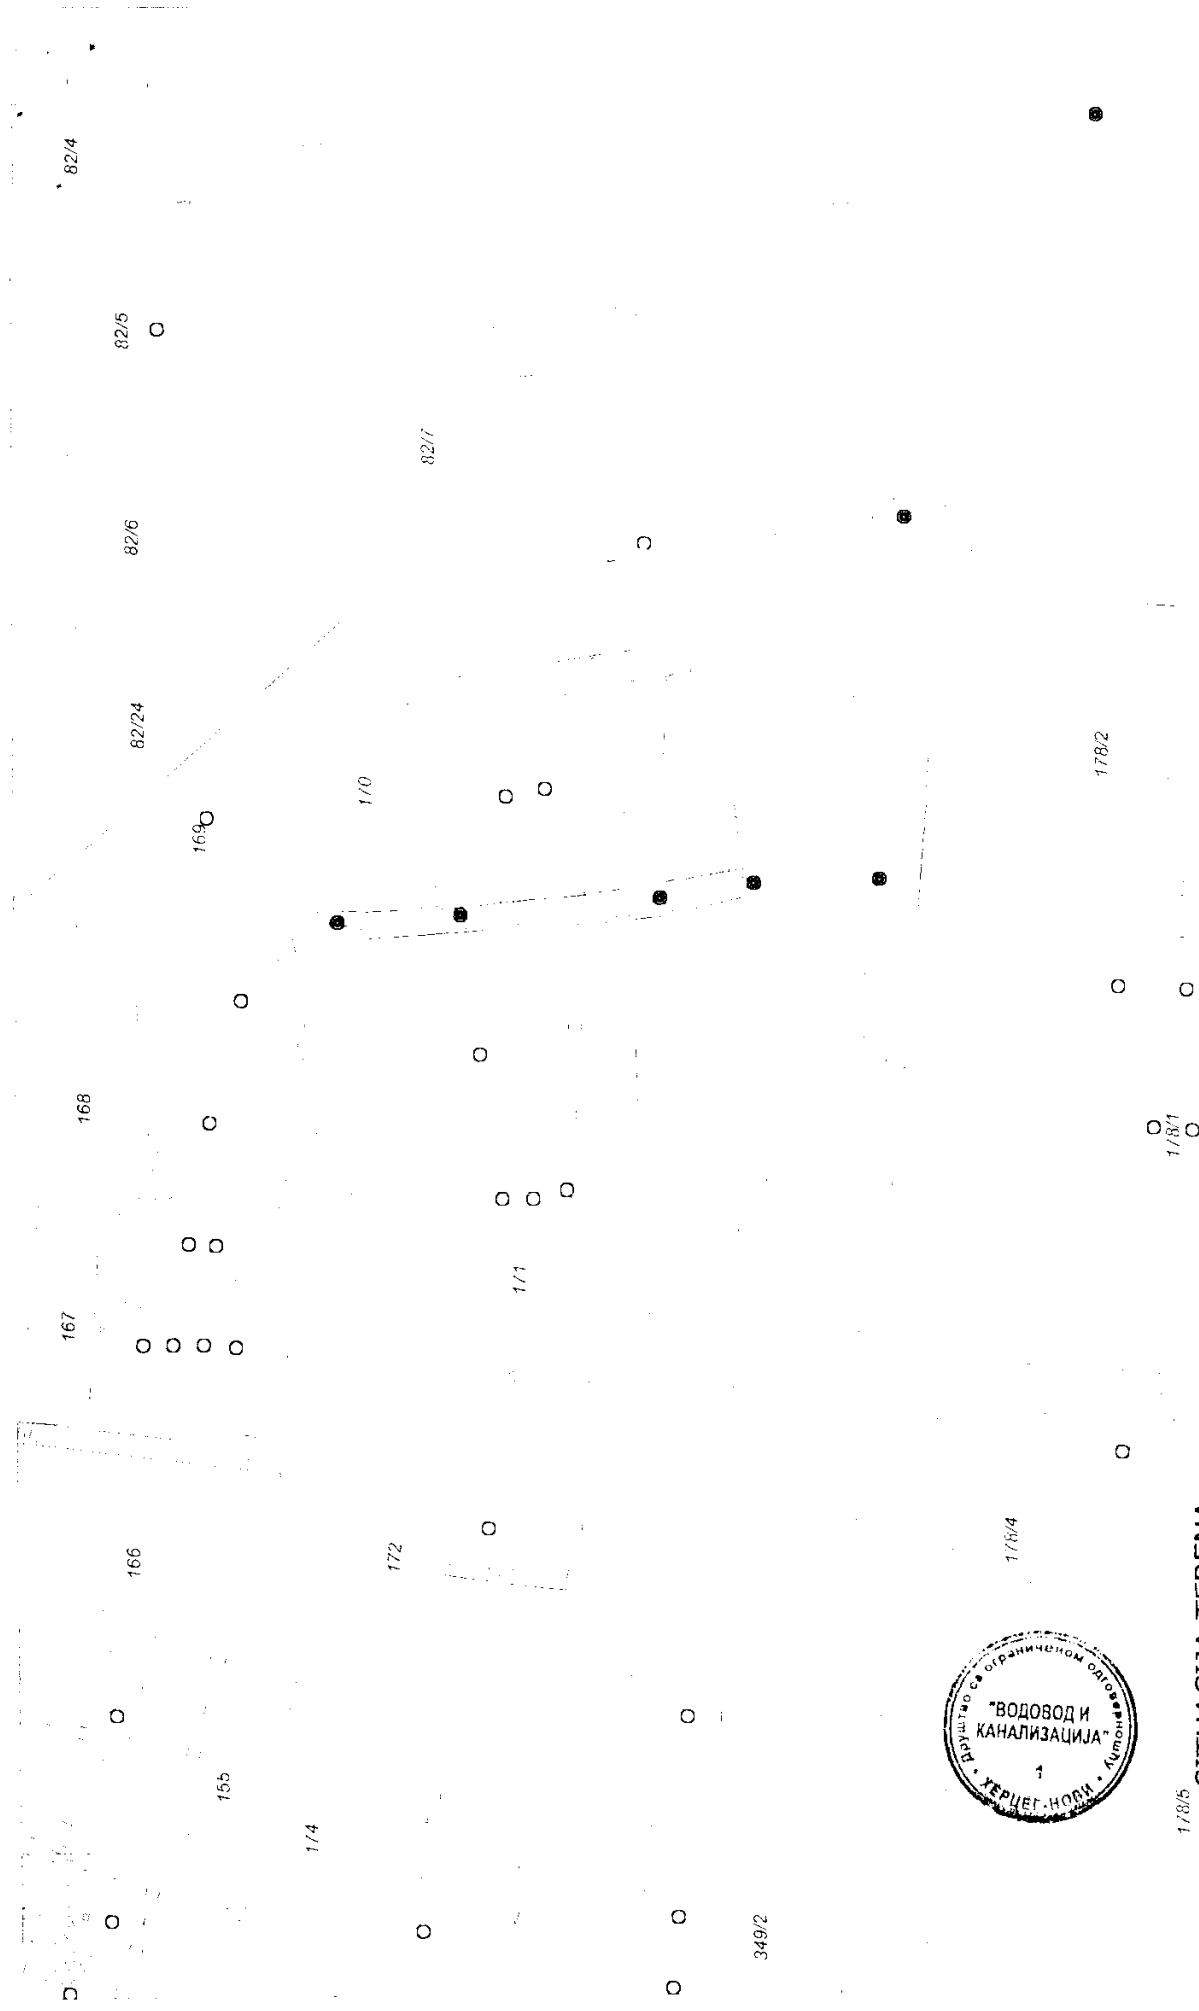

178/5
SITUACIJA TERENA
R=1:1000

178/3 22.07.2015.



CRNA GORA
MINISTARSTVO SAOBRAĆAJA I POMORSTVA
Direkcija za saobraćaj

OPŠTINA HERCEG NOVI
HERCEG NOVI

Примљено: 04 DEC 2015				
Организац	Број	Датум	Период	Вриједност
	02-3-350-	524/2015-		1/2

Broj, 03-11552/2
Podgorica, 01.12.2015. god.

#2

CRNA GORA
OPŠTINA HERCEG NOVI

Sekretarijat za prostorno planiranje, izgradnju, komunalne djelatnosti i zaštitu životne sredine

PREDMET: SAOBRAĆAJNO - TEHNIČKI USLOVI ZA IZRADU PROJEKTNE DOKUMENTACIJE

Direkcija za saobraćaj, rješavajući po zahtjevu Opštine Herceg Novi - Sekretarijat za prostorno planiranje, izgradnju, komunalne djelatnosti i zaštitu životne sredine br.02-3-350-524/15 od 07.07.2015.godine, yaveden kod Direkcije za saobraćaj pod br.03-11552/1 od 20.11.2015 godine, za potrebe podnosioca zahtjeva Maletin Đurice, radi izdavanja saobraćajno tehničkih uslova za izradu tehničke dokumentacije, za postavljanje privremenog privrednog montažnog objekata na katastarskoj parceli 171 K.O. Topla, a shodno članu 16 stav 1 alineja 11 Zakona o putevima („Sl. List RCG., br.42/04 i „,Sl. List CG., br.21/09, 54/09, 40/10, 36/11 i 40/11) izdaje sljedeće:

SAOBRAĆAJNO - TEHNIČKI USLOVI ZA IZRADU PROJEKTNE DOKUMENTACIJE

Za predmetnu lokaciju nije odrađena skica Plana lokacije sa urbanističko tehničkim uslovima za postavljanje privremenog montažnog objekata. Nije definisana **regulaciona i građevinska** linija. Na predmetnom putnom zemljištu postoji potporni zid koji je u lošem stanju. Direkcija za saobraćaj je usla u izradu projekta rehabilitacije predmetne dionice magistralnog puta Neophodno je za budući privremeni montažnog objekta definisati mjesto i način priključenja na magistralni put. Mjesto i način priključenja se definišu na osnovu, ranga javnog puta, parametrima javnog puta, potrebama objekta koji se postavlja, očekivanom saobraćajnom opterećenju, konfiguracije terena itd. Na priključcima prilaznih puteva sa državnim putem neophodno je obezbijediti odgovarajuću preglednost za učesnike u saobraćaju. Računska brzina za proračun priključaka na državni put je dozvoljena brzina na državnim putu a to je Vr = 50Km/h. Mjerodavno vozilo za proračun definiše se na osnovu potrebe prilaznog puta (**neophodna djelatnost planiranog objekata**) u zavisnosti od djelatnosti definiše se mjerodavno vozilo (putničko, teretno ili teško teretno vozilo). **Obavezno je sagledavanje šireg prostora (postojeći prilazi, susjedne parcele, režim saobraćaja na javnom putu i slično).**

Horizontalna i vertikalna signalizacija mora biti upodobljena sa kategorijom puta na koji se vrši priključenje.

Odvod atmosferske vode sa platoa izgrađenog na predmetnim parcelama predvidjeti tako da atmosferske vode ne dotiču na državni put.

Voditi računa da se ne ugrozi postojeći putni objekti i oprema.

Prije izrade projektne dokumentacije potrebno je izvršiti geodetsko snimanje u R 1:250 šireg prostora, detaljno razmotriti propisane uslove, razmotriti i definisati potrebne nedostajuće parametere, te uzdužne profile prilaznih saobraćajnica prilagoditi terenu i okolnim objektima uz obavezno postizanje podužnih i poprečnih nagiba, potrebnih za odvođenje atmosferskih voda.

Projektnu dokumentaciju – faza saobraćaja – urađenu u skladu sa gore propisanim uslovima, važećim propisima i standardima sa izvještajem o izvršenoj tehničkoj kontroli (izvještaj o reviziji) dostaviti Direkciji za saobraćaj (dva primjerka) za izdavanje saobraćajne saglasnosti.

Dostavljeno:

- naslovu x2
- u spise predmeta
- arhivi

 **DIREKTOR**
Savo Paraća




CRNA GORA
MINISTARSTVO SAOBRAĆAJA I POMORSTVA
Direkcija za saobraćaj

Broj, 03-11552/2
Podgorica, 01.12.2015. god.

CRNA GORA
OPŠTINA HERCEG NOVI
Sekretarijat za prostorno planiranje, izgradnju, komunalne djelatnosti i zaštitu životne sredine

PREDMET: SAOBRAĆAJNO - TEHNIČKI USLOVI ZA IZRADU PROJEKTNE DOKUMENTACIJE

Direkcija za saobraćaj, rješavajući po zahtjevu Opštine Herceg Novi - Sekretarijat za prostorno planiranje, izgradnju, komunalne djelatnosti i zaštitu životne sredine br.02-3-350-524/15 od 07.07.2015.godine, yaveden kod Direkcije za saobraćaj pod br.03-11552/1 od 20.11.2015 godine, za potrebe podnosioca zahtjeva Maletin Đurice, radi izdavanja saobraćajno tehničkih uslova za izradu tehničke dokumentacije, za postavljanje privremenog privrednog montažnog objekata na katastarskoj parceli 171 K.O. Topla, a shodno članu 16 stav 1 alineja 11 Zakona o putevima („Sl. List RCG,, br.42/04 i „,Sl. List CG,, br.21/09, 54/09, 40/10, 36/11 i 40/11) izdaje sljedeće:

SAOBRAĆAJNO - TEHNIČKI USLOVI ZA IZRADU PROJEKTNE DOKUMENTACIJE

Za predmetnu lokaciju nije odrađena skica Plana lokacije sa urbanističko tehničkim uslovima za postavljanje privremenog montažnog objekata. Nije definisana **regulaciona i građevinska** linija. Na predmetnom putnom zemljištu postoji potporni zid koji je u lošem stanju. Direkcija za saobraćaj je usla u izradu projekta rehabilitacije predmetne dionice magistralnog puta Neophodno je za budući privremeni montažnog objekta definisati mjesto i način priključenja na magistralni put . Mjesto i način priključenja se definišu na osnovu, ranga javnog puta, parametrima javnog puta, potrebama objekta koji se postavlja, očekivanom saobraćajnom opterećenju, konfiguracije terena itd. Na priključcima prilaznih puteva sa državnim putem neophodno je obezbijediti odgovarajuću preglednost za učesnike u saobraćaju. Računska brzina za proračun priključaka na državni put je dozvoljena brzina na državnim putu a to je $V_r = 50\text{Km/h}$. Mjerodavno vozilo za proračun definiše se na osnovu potrebe prilaznog puta (**neophodna djelatnost planiranog objekata**) u zavisnosti od djelatnosti definiše se mjerodavno vozilo (putničko, teretno ili teško teretno vozilo). **Obavezno je sagledavanje šireg prostora (postojeći prilazi, susjedne parcele, režim saobraćaja na javnom putu i slično).**

Horizontalna i vertikalna signalizacija mora biti upodobljena sa kategorijom puta na koji se vrši priključenje.

Odvod atmosferske vode sa platoa izgrađenog na predmetnim parcelama predvidjeti tako da atmosferske vode ne dotiču na državni put.


Voditi računa da se ne ugrozi postojeći putni objekti i oprema.

Prije izrade projektne dokumentacije potrebno je izvršiti geodetsko snimanje u R 1:250 šireg prostora, detaljno razmotriti propisane uslove, razmotriti i definisati potrebne nedostajuće parametere, te uzdužne profile prilaznih saobraćajnica prilagoditi terenu i okolnim objektima uz obavezno postizanje podužnih i poprečnih nagiba, potrebnih za odvođenje atmosferskih voda.

Projektnu dokumentaciju – faza saobraćaja – urađenu u skladu sa gore propisanim uslovima, važećim propisima i standardima sa izvještajem o izvršenoj tehničkoj kontroli (izvještaj o reviziji) dostaviti Direkciji za saobraćaj (dva primjerka) za izdavanje saobraćajne saglasnosti.

Dostavljeno:

- naslovu x2
- u spise predmeta
- arhivi

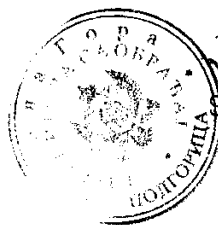

DIREKTOR

Savo Paraćin