



Crna Gora
Opština Herceg Novi

URBANISTIČKO - TEHNIČKI USLOVI ZA IZRADU TEHNIČKE DOKUMENTACIJE

**ZA POSTAVLJANJE I IZGRADNJU PRIVREMENOG
OBJEKTA KIOSKA**

PRAVNI OSNOV: Program postavljanja privremenih objekata na teritoriji
Opštine Herceg Novi („Sl.list CG op.pr.“ br.22/19)

**PODNOŠILAC
ZAHTJEVA:**

Kabinet predsjednika opštine

OBRADJIVAČ:

**SEKRETARIJAT ZA PROSTORNO PLANIRANJE I
IZGRADNJU**

Herceg Novi, 11.07.2019. godine



CRNA GORA
OPSTINA HERCEG NOVI
Sekretarijat za prostorno planiranje i izgradnju

Broj: 02-3-350-UPI-604/2019

Herceg Novi, 11.07.2019. godine

URBANISTIČKO - TEHNIČKI USLOVI ZA IZRADU TEHNIČKE DOKUMENTACIJE

za postavljanje privremenog objekta kioska do 12m², na lokaciji Meljine-kod kružnog toka označen kao K.1 koja se sastoji od dijela katastarske parcele broj 2522 K.O. Topla

PODNOŠILAC ZAHTEVA:

- Kabinet predsjednika opštine
- Zahtjev podniet Sekretarijatu dana 04.06.2019 godine, pod br.: 02-3-350-UPI- 604/2019.

PRAVNI OSNOV:

- Član 115,116,117 Zakona o planiranju prostora i izgradnji objekata ("Sl.list CG", 64/17, 44/18, 63/18, 11/19), Pravilnika o bližim uslovima za postavljanje odnosno građenje i uklanjanje privremenih objekata, uređaja i opreme („Sl.list CG, op.pr.“ br. 43/18),Pravilnik o izmjenama i dopunama pravilnika o bližim uslovima za postavljanje odnosno građenje privremenih objekata, uređaja i opreme („Sl.list CG“, br.076/18 od 27.11.2018) Pravilnik o načinu izrade i sadržini tehničke dokumentacije za građenje objekata („Sl. List CG“, br.44/18), i Programa postavljanja privremenih objekata na teritoriji Opštine Herceg Novi („Sl.list CG op.pr.“, br. 22/19)

POSTOJEĆE STANJE:

• Dokumentacija – priložena ili pribavljena po službenoj dužnosti:

- Kopija katastarskog plana za katastarsku parcelu broj 2552 K.O. Topla izdata od Uprave za nekretnine Podgorica, P.J. Herceg Novi, od 20.06.2019 g razmjere 1:1000;
- Izvod iz lista nepokretnosti br.494 K.O. Topla koji je izdat od strane Uprave za nekretnine PJ Herceg Novi pod brojem 109-956-10622/2019 od 21.06.2019g., kojim se dokazuje da je država Crna Gora vlasnik a opština Herceg Novi, ima pravo raspolaganja na k.p. 2522

k.o. Topla, u površini od 2065m², u listu nepokretnosti evidentirane kao nekategorisani putevi, bez tereta i ograničenja.

USLOVI ZA OBJEKAT :

Kiosk je montažno-demontažni privremeni objekat namjenjen trgovini i uslugama koji je izrađen od lakih kvalitetnih materijala, proizveden od ovlaštenog proizvođača, koji se montira na gotovu podlogu (asfalt, beton, kamene ploče, drvo) i koji se može postaviti i ukloniti sa lokacije u cjelini ili u djelovima.

Svi kiosci na teritoriji opštine Herceg Novi moraju biti unificirani, izrađeni od ovlaštenog proizvođača. Kiosk se izrađuje od eloksiranog ili plastificiranog aluminijuma u sivoj boji. Svojim izgledom i oblikovanjem mora biti u skladu sa prostorom na kome se postavlja.

Kiosci se ne smiju postavljati tako da ugrožavaju kolsku i pješačku zonu. Ispred kioska se mora ostaviti dovoljan prostor za manevrisanje potrošača.

Prodajni sadržaj se ne smije postavljati na spoljnoj stani kioska, kao ni ispred i okolo istog.

Maksimalna dozvoljena bruto površina kioska iznosi 12m².

Na prednjoj strani kioska, iznad prodajnog pulta može se postaviti sklopiva ili fiksna konzolna tenda, maksimalne širine 1.5 m od ivice kioska i minimalne visine 2.3 m računajući od kote trotoara, a usluga u kiosku se po pravilu pruža preko pulta. Boja tende mora biti u skladu sa osnovnim tonom kioska.

Opremu kioska obavezno čini korpa za otpatke postavljena neposredno uz kiosk ili iza kioska.



Kiosk površine do 12m².

USLOVI U POGLEDU MJERA ZAŠTITE:

• **Zaštita ambijenta i kulturnog naslijeđa:**

- Zaštita ambijenta i kulturnog naslijeđa se mora sprovesti poštovanjem tradicionalnih načela organizacije i oblikovanja prostora, tj. savremenom interpretacijom principa tradicionalne arhitekture i organizacije prostora.

• **Zaštita prirodnih vrijednosti:**

- U skladu sa članom 25. Odluke o ostvarivanju posebnog interesa zaštite i unapređenja zelenih površina na teritoriji opštine Herceg Novi („Sl. list CG”, - o.p. - br. 24/15), obavezni sastavni dio projektne dokumentacije je i projektno-tehnička dokumentacija pejzažne arhitekture.
- Svaki idejni i glavni projekat mora imati snimak postojećeg stanja zelenih površina i elaborat pejzažne taksacije sa podacima o postojećem dendrološkom materijalu, vrsti, kвалitetu, bonitetu, obimu stabla, prečniku krošnje, zdravstvenom stanju i dekorativnosti.

• **Uslovi i mjere za zaštitu životne sredine:**

- Ukoliko se planira djelatnost koja može imati značajni uticaj na životnu sredinu i zdravlje ljudi, potrebno je projekat uskladiti sa Zakonom o procjeni uticaja na životnu sredinu odnosno pristupiti izradi Elaborata u skladu sa navedenim Zakonom.
- **Zaštite od požara** – izradom Elaborata zaštite od požara sa izvještajem o tehničkoj kontroli istog, shodno čl. 89 Zakona o zaštiti i spašavanju („Sl. list CG”, br. 13/07 i 05/08) i pratećim propisima, Za porodične stambene zgrade nije potrebno revidovati Elaborat.
- **Zaštite na radu** - U skladu sa čl. 9 Zakona o zaštiti i zdravlju na radu („Sl. list CG”, br. 34/14), projektant je obavezan da pri izradi tehničke dokumentacije razradi propisane mjere zaštite u skladu sa tehnološkim projektnim zadatkom. Investitor je dužan da od ovlaštene organizacije pribavi **reviziju - ocjenu** da je tehnička dokumentacija urađena u skladu sa propisima koji se odnose na zaštitu i zdravlje na radu, tehničkim propisima, standardima itd.;

INFRASTRUKTURA:

Elektroinstalacije:

- Elektroenergetske instalacije objekata projektovati prema Tehničkim preporukama EPCG, dostupne na sajtu www.epcg.co.me i na sajtu Opštine Herceg Novi www.hercegnovi.me;

Telekomunikacione instalacije:

- Elektronsku komunikacionu mrežu projektovati prema uslovi za izgradnju izdatim od strane Agencije za elektronske komunikacije i poštansku djelatnost Crne Gore, koji su dostupni na sajtu Agencije za elektronske komunikacije i poštansku djelatnost (EKIP) www.ekip.me i sajtu Opštine Herceg Novi www.hercegnovi.me;

Hidrotehničke instalacije:

- Instalacije vodovoda i kanalizacije projektovati u svemu prema važećim propisima i normativima za tu vrstu objekata, a priključiti ih na gradsku distributivnu mrežu prema uslovima od JP "Vodovod i kanalizacija" – Herceg Novi ili vodnim uslovima izdatim od strane ovog Sekretarijata.
- Ukoliko se predmetni objekat ne vezuje za javnu vodovodnu mrežu ili javnu mrežu za odvođenje otpadnih voda, tehnička dokumentacija treba da sadrži i **Vodne uslove** izdate

od ovog Sekretarijata (po posebnom zahtjevu vlasnika parcele), a sve u skladu sa članom 112 i 114 Zakona o vodama („Sl.list CG“, br. 27/07, 73/10, 32/11 i 47/11)

Na projekte instalacija se u postupku izdavanja građevinske dozvole pribavljaju potrebne saglasnosti od nadležnih javnih preduzeća i organa, davaoca prethodnih uslova.

ENERGETSKA EFIKASNOST:

- U cilju racionalnog korišćenja energije, preporuka je uvođenje principa energetske efikasnosti i ekološki održive gradnje, u skladu sa Pravilnikom o sadržaju elaborata energetske efikasnosti zgrada („Sl.list CG“, o.p.br. 47/13).
- Pобоljšanje energetske efikasnosti posebno se odnosi na ugradnju ili primjenu: niskoenergetskih zgrada, unaprjeđenje uređaja za klimatizaciju i pripremu tople vode, unaprjeđenje rasvjete, koncepta inteligentnih zgrada (upravljanje potrošnjom energije glavnih potrošača s jednog centralnog mjesta);
- Na ovom području postoje mogućnosti za oba načina korišćenja sunčeve energije-za grijanje vode (klasični solarni kolektori) i za proizvodnju električne energije (fotonaponske ćelije). Primjena istih ne smije biti u koliziji sa karakterističnom tradicionalnom arhitekturom.

OSTALI USLOVI:

Postupak za postavljanje privremenih objekata definisan je članom 117 Zakona o uređenju prostora i izgradnji objekata („Sl. List“, br. 64/17), izmjera i dopuna Zakona o planiranju prostora i izgradnji objekata („Sl. list CG“, br. 44/18).

Privremeni objekat investitor može da postavi, odnosno gradi na osnovu prijave i dokumentacije propisane ovim zakonom.

Dokumentacija iz stava 1 ovog člana sadrži:

- 1) dokaz o pravu svojine odnosno drugom pravu na zemljištu,
- 2) tehničku dokumentaciju izrađenu u skladu sa urbanističko tehničkim uslovima iz Programa i tehničkim uslovima pribavljenim od organa za tehničke uslove,
- 3) saglasnost glavnog gradskog arhitekta u pogledu spoljnog izgleda privremenog objekta

Dokumentacija iz stava 2 tačka 2 ovog člana, u zavisnosti od vrste i namjene privremenog objekta, može biti tipski projekat, odnosno druga vrsta projekta.

Prijavu iz stava 1 ovog člana i dokumentaciju iz stava 2 ovog člana, investitor je dužan da podnese nadležnom inspekcijском organu u roku od 15 dana prije početka postavljanja odnosno građenja.

Saglasnost iz stava 2 tačka 3 ovog člana, ne odnosi se na uređaje i opremu, kao što su stacionarne stanice u okviru državne mreže za praćenje kvaliteta vazduha, antene mobilne telefonije i sl.

Dokumentacija iz stava 2 tačka 2 ovog člana, čini revidovan glavni projekat, revidovan protiv požarni elaborat, ocjenu revizije zaštite na radu.

Samostalni savjetnik:

Jovana Božović, spec.sci.grad

Sekretarka:

Arh. Marina Sekulić, spec.sci.




Dostaviti:

- naslovu,
- u spise,
- inspekcijama,
- arhivi.

Grafički prilog: Meljine - kod kružnog toka;

R=1:500

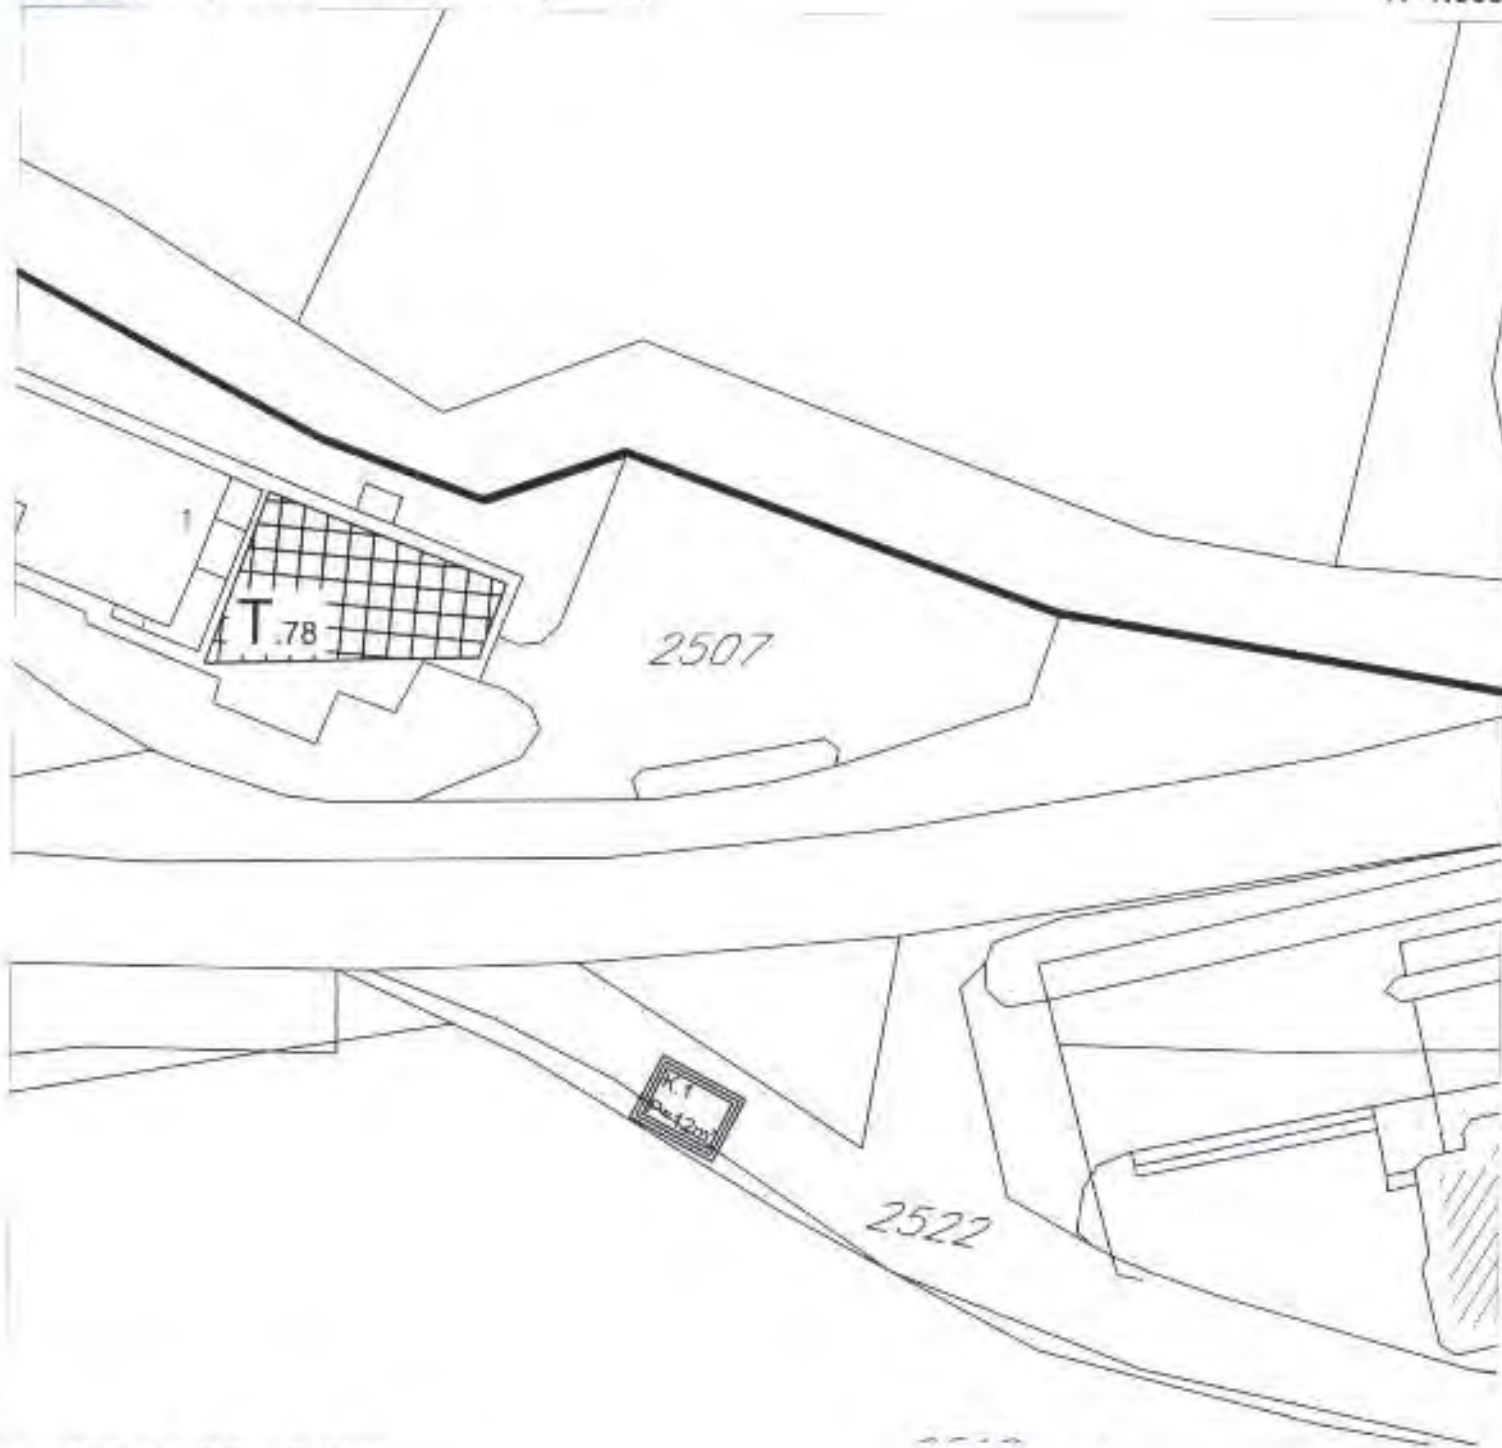

- kat.parc. br. 2522 K.O. Topla
- K1

LEGENDA



Herceg Novi, 11.07.2019.god.

SAMOSTALNI REFERENT
Nemarija Fulurija, građanin.





UPRAVA ZA NEKRETNINE

PODRUČNA JEDINICA HERCEG NOVI

Broj: 109-956-10622/2019
Datum: 21.06.2019.
KO: TOPLA

Na osnovu člana 173 Zakona o državnom premljeru i katastru nepokretnosti ("Sl. list RCG" br. 29/07, "Sl. list CG" br. 73/10, 032/11, 040/11, 043/15, 037/17 i 17/18), postupajući po zahtjevu OPŠTINE HERCEG NOVI, za potrebe (TUJ -604/2019 izdaje se

LIST NEPOKRETNOSTI 494 - IZVOD

Podaci o parcelama									
Broj	Podljev	Broj zgrade	Plan Skica	Datum upisa	Put ili ulica i kućni broj	Način korišćenja Osnov sticanja	Bon. klasa	Površina m ²	Prihod
2522			19 2		TOPLA	Kategorizovani pozemci ODLUKA DRŽAVNOG ORGANA		2065	0.00
Ukupno								2065	0.00

Podaci o vlasniku ili nosiocu				
Matični broj - ID broj	Naziv nosioca prava - adresa i mjesto		Prava	Ostala prava
000002200022	CRNA GORA - Podgorica Podgorica		Svojina	/ /
619300017349	OPŠTINA HERCEG NOVI Herceg Novi		Raspodjeljeno	/ /

Ne postoje tereti i ograničenja.

Naplatna takse oslobođena na osnovu člana 82. stav 4. Zakona o planiranju prostora i izgradnji objekata ("Sl. list RCG, br. 064/17 i 044/18)

Načelnik:

RADISNOVIĆ MIRJANA



Datum i vrijeme: 21.06.2019. 13:39:17






Катастарска општина: ТОПЛА
Број листа непократности:
Број плана: 19
Parcela: 2522



ЦРНА ГОРА
УПРАВА ЗА НЕКРЕТНИНЕ
ПОДРУЧНА ЈЕДИНИЦА: ХЕРЦЕГ НОВИ
Број: 6550019
Датум: 23.06.2019.

КОПИЈА ПЛАНА

Размјера 1: 1000

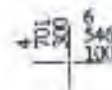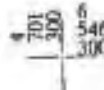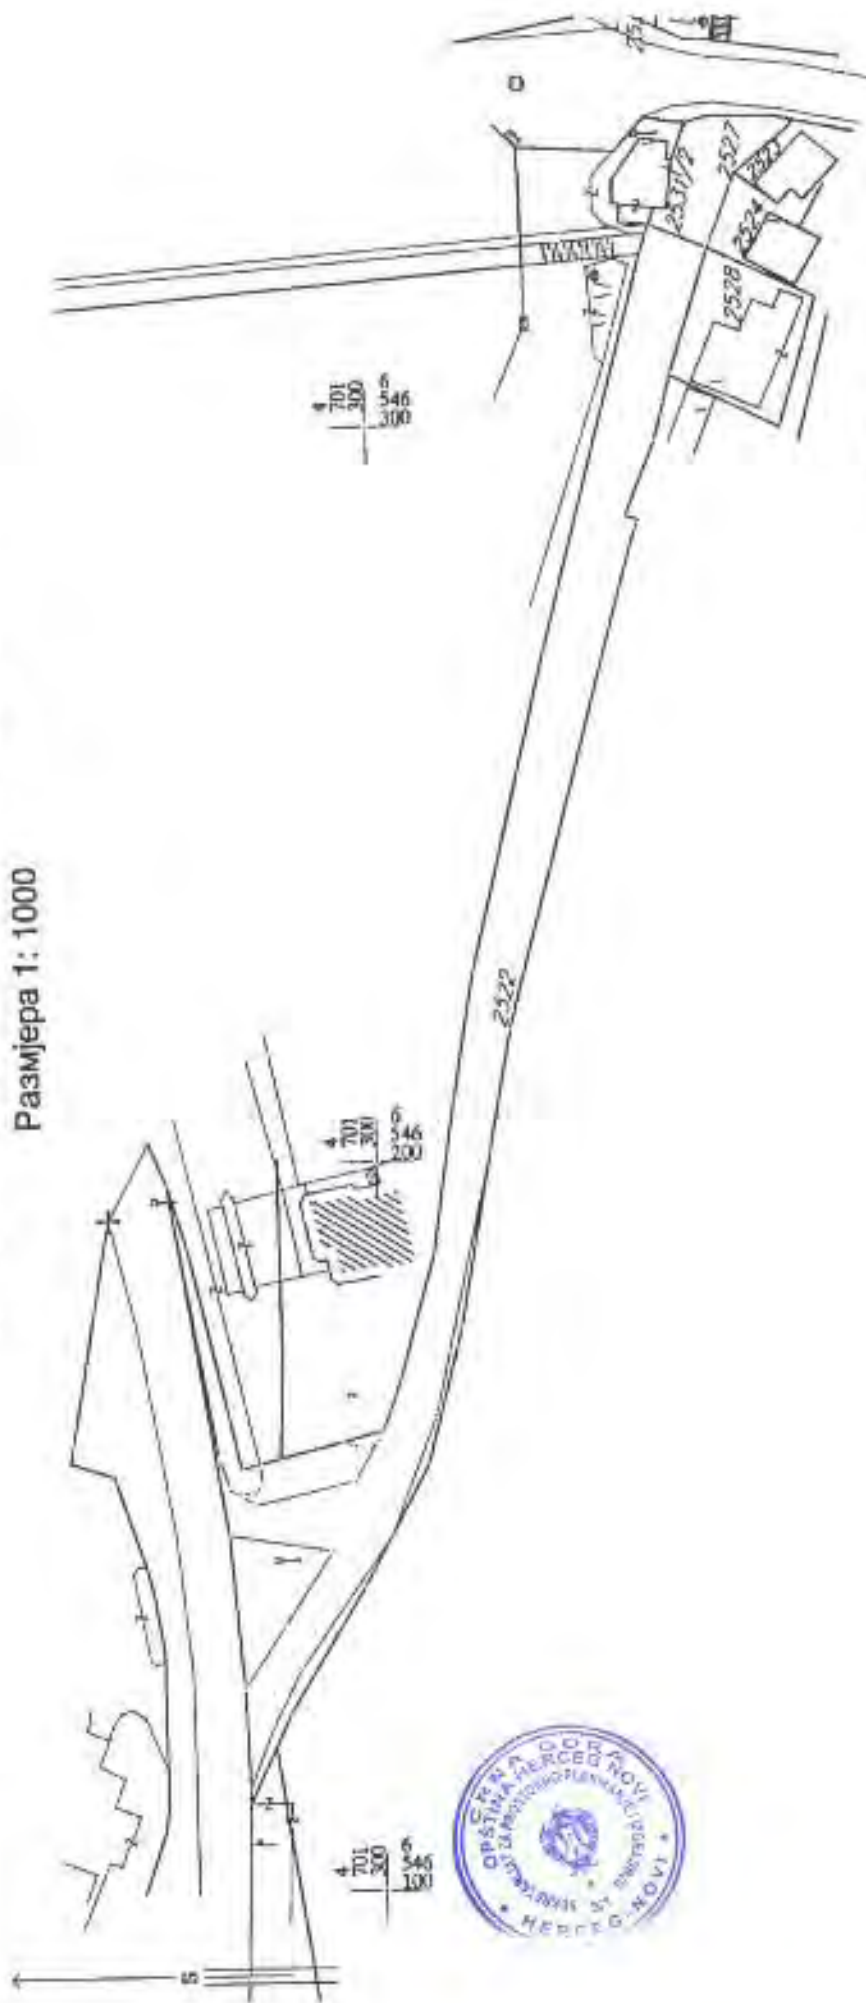

Handwritten signature

ИЗВОД ИЗ ДИГИТАЛНОГ ПЛАНА
Обрадник: