



Crna Gora
Opština Herceg Novi

URBANISTIČKO - TEHNIČKI USLOVI ZA IZRADU TEHNIČKE DOKUMENTACIJE

ZA POSTAVLJANJE I IZGRADNJU PRIVREMENOG OBJEKTA KIOSKA

PRAVNI OSNOV: Program postavljanja privremenih objekata na teritoriji
Opštine Herceg Novi („Sl.list CG op.pr.“ br. 22/19)

**PODNOŠILAC
ZAHTJEVA:**

Kabinet Predsjednika Opštine

OBRADJIVAČ:

**SEKRETARIJAT ZA PROSTORNO PLANIRANJE I
IZGRADNJU**

Herceg Novi, 16.07.2019. godine

CRNA GORA
OPSTINA HERCEG NOVI
Sekretarijat za prostorno planiranje i izgradnju

Broj: 02-3-350-UPI-611/2019

Herceg Novi, 16.07.2019. godine

URBANISTIČKO - TEHNIČKI USLOVI ZA IZRADU TEHNIČKE DOKUMENTACIJE

za postavljanje privremenog objekta kioska od 9 m², na lokaciji Meljine br.3
označenog kao K.1, koja se sastoji od dijela katastarske parcele broj 159/1
K.O. Podi

PODNOŠILAC ZAHTJEVA:

- Kabinet Predsjednika Opštine.
- Zahtjev podniet Sekretarijatu dana 04.06.2019. godine, pod br.: 02-3-350-UPI- 611/2019.

PRAVNI OSNOV:

- Član 115,116,117 Zakona o planiranju prostora i izgradnji objekata ("Sl.list CG", 64/17, 44/18, 63/18, 11/19), Pravilnika o bližim uslovima za postavljanje odnosno građenje i uklanjanje privremenih objekata, uređaja i opreme („Sl.list CG, op.pr.“ br. 43/18),Pravilnik o izmjenama i dopunama pravilnika o bližim uslovima za postavljanje odnosno građenje privremenih objekata, uređaja i opreme („Sl.list CG“, br.076/18 od 27.11.2018) Pravilnik o načinu izrade i sadržini tehničke dokumentacije za građenje objekata („Sl. List CG“, br.44/18), i Programa postavljanja privremenih objekata na teritoriji Opštine Herceg Novi („Sl.list CG op.pr.“, br. 22/19)

POSTOJEĆE STANJE:

- **Dokumentacija – priložena ili pribavljena po službenoj dužnosti:**
 - Kopija katastarskog plana za katastarsku parcelu broj 2190 K.O. Topla izdata od Uprave za nekretnine Podgorica, P.J. Herceg Novi, od 16.05.2019.g razmjere 1:1000;
 - Prepis lista nepokretnosti br.204 K.O. Podi koji je izdat od strane Uprave za nekretnine PJ Herceg Novi pod brojem 109-956-7217/2019 od 30.04.2019.g., kojim se dokazuje da je Crna Gora vlasnik, a Opština Herceg Novi ima pravo raspolaganja na k.p. 159/1 k.o. Podi, u površini od 1018 m²,u listu nepokretnosti evidentirane kao dvorište i stambene zgrade, sa teretima i ograničenjima.

USLOVI ZA OBJEKAT :

Kiosk je montažno-demontažni privremeni objekat namjenjen trgovini i uslugama koji je izrađen od lakih kvalitetnih materijala, proizveden od ovlaštenog proizvođača, koji se montira na gotovu podlogu (asfalt, beton, kamene ploče, drvo) i koji se može postaviti i ukloniti sa lokacije u cjelini ili u djelovima.

Svi kiosci na teritoriji opštine Herceg Novi moraju biti unificirani, izrađeni od ovlaštenog proizvođača. Kiosk se izrađuje od eloksiranog ili plastificiranog aluminijuma u sivoj boji. Svojim izgledom i oblikovanjem mora biti u skladu sa prostorom na kome se postavlja.

Kiosci se ne smiju postavljati tako da ugrožavaju kolsku i pješačku zonu. Ispred kioska se mora ostaviti dovoljan prostor za manevrisanje potrošača.

Prodajni sadržaj se ne smije postavljati na spoljnoj stani kioska, kao ni ispred i okolo istog.

Bruto površina kioska za prodaju štampe može biti do 9 m².

Na prednjoj strani kioska, iznad prodajnog pulta može se postaviti sklopiva ili fiksna konzolna tenda, maksimalne širine 1.5 m od ivice kioska i minimalne visine 2.3 m računajući od kote trotoara, a usluga u kiosku se po pravilu pruža preko pulta. Boja tende mora biti u skladu sa osnovnim tonom kioska.

Opremu kioska obavezno čini korpa za otpatke postavljena neposredno uz kiosk ili iza kioska.



Kiosk od 9m²

USLOVI U POGLEDU MJERA ZAŠTITE:

• **Zaštita ambijenta i kulturnog naslijeđa:**

- Zaštita ambijenta i kulturnog naslijeđa se mora sprovesti poštovanjem tradicionalnih načela organizacije i oblikovanja prostora, tj. savremenom interpretacijom principa tradicionalne arhitekture i organizacije prostora.

• **Uslovi i mjere za zaštitu životne sredine:**

- Ukoliko se planira djelatnost koja može imati značajni uticaj na životnu sredinu i zdravlje ljudi, potrebno je projekat uskladiti sa Zakonom o procjeni uticaja na životnu sredinu odnosno pristupiti izradi Elaborata u skladu sa navedenim Zakonom.
- **Zaštite od požara** – izradom Elaborata zaštite od požara sa izvještajem o tehničkoj kontroli istog, shodno čl. 89 Zakona o zaštiti i spašavanju („Sl.list CG”, br. 13/07 i 05/08) i pratećim propisima. Za porodične stambene zgrade nije potrebno revidovati Elaborat. ;
- **Zaštite na radu** - U skladu sa čl. 9 Zakona o zaštiti i zdravlju na radu („Sl.list CG”, br. 34/14), projektant je obavezan da pri izradi tehničke dokumentacije razradi propisane mjere zaštite u skladu sa tehnološkim projektnim zadatkom. Investitor je dužan da od ovlašćene organizacije pribavi **reviziju - ocjenu** da je tehnička dokumentacija urađena u skladu sa propisima koji se odnose na zaštitu i zdravlje na radu, tehničkim propisima, standardima itd.;

INFRASTRUKTURA:

Elektroinstalacije:

- Elektroenergetske instalacije objekata projektovati prema Tehničkim preporukama EPCG, dostupne na sajtu www.epcg.co.me i na sajtu Opštine Herceg Novi www.hercegnovi.me;

Na projekte instalacija se u postupku izdavanja građevinske dozvole pribavljaju potrebne saglasnosti od nadležnih javnih preduzeća i organa, davaoca prethodnih uslova.

ENERGETSKA EFIKASNOST:

- U cilju racionalnog korišćenja energije, preporuka je uvođenje principa energetske efikasnosti i ekološki održive gradnje, u skladu sa Pravilnikom o sadržaju elaborata energetske efikasnosti zgrada („Sl.list CG”, o.p.br. 47/13).
- Poboljšanje energetske efikasnosti posebno se odnosi na ugradnju ili primjenu: niskoenergetskih zgrada, unaprjeđenje uređaja za klimatizaciju i pripremu tople vode, unaprjeđenje rasvjete, koncepta inteligentnih zgrada (upravljanje potrošnjom energije glavnih potrošača s jednog centralnog mjesta);
- Na ovom području postoje mogućnosti za oba načina korišćenja sunčeve energije-za grijanje vode (klasični solarni kolektori) i za proizvodnju električne energije (fotonaponske ćelije). Primjena istih ne smije biti u koliziji sa karakterističnom tradicionalnom arhitekturom.

OSTALI USLOVI:

Postupak za postavljanje privremenih objekata definisan je članom 117 Zakona o uređenju prostora i izgradnji objekata („Sl. List“, br. 64/17), član 44/18 Izmjena i dopuna Zakona o planiranju prostora i izgradnji objekata („Sl. list CG“, br. 44/18).

„ Privremeni objekat investitor može da postavi, odnosno gradi na osnovu prijave i dokumentacije propisane ovim zakonom.

Dokumentacija iz stava 1 ovog člana sadrži:

- 1) dokaz o pravu svojine odnosno drugom pravu na zemljištu,
- 2) tehničku dokumentaciju izrađenu u skladu sa urbanističko tehničkim uslovima iz Programa i tehničkim uslovima pribavljenim od organa za tehničke uslove,
- 3) saglasnost glavnog gradskog arhitekta u pogledu spoljnog izgleda privremenog objekta.“

Dokumentacija iz stava 2 tačka 2 ovog člana, u zavisnosti od vrste i namjene privremenog objekta, može biti tipski projekat, odnosno druga vrsta projekta.


Prijavu iz stava 1 ovog člana i dokumentaciju iz stava 2 ovog člana, investitor je dužan da podnese nadležnom inspekcijskom organu u roku od 15 dana prije početka postavljanja odnosno građenja.

Saglasnost iz stava 2 tačka 3 ovog člana, ne odnosi se na uređaje i opremu, kao što su stacionarne stanice u okviru državne mreže za praćenje kvaliteta vazduha, antene mobilne telefonije i sl.“

Dokumentacija iz stava 2 tačka 2 ovog člana, čini idejni projekat, revidovan protivpožarni elaborat, ocjena revizije zaštite na radu.

Samostalni savjetnik:

Jovana Bozović, spec.sci.građ.

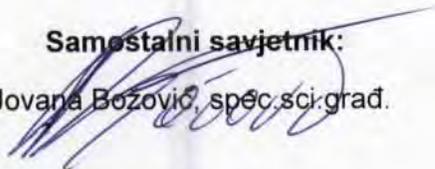

Sekretarka:

arh. Marina Sekulić, spec.sci.



Dostaviti:

- naslovu,
- u spise,
- inspekcijama,
- arhivi.


Grafički prilog: Meljine br.3;

R=1:500



- kat.parc. br. 159/1 K.O. Podi
- K.1

LEGENDA

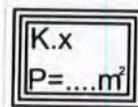


KIOSK



Herceg Novi, 08.07.2019.god.

SAMOSTALNI REFERENT
Nemanja Fulurija, građ.teh.

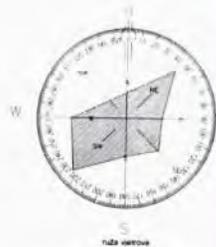



UPRAVA ZA NEKRETNINE

PODRUČNA JEDINICA
HERCEG NOVI

Broj: 109-956-7217/2019

Datum: 30.04.2019.

KO: PODI

Na osnovu člana 173 Zakona o državnom premjeru i katastru nepokretnosti ("Sl. list RCG" br. 29/07, "Sl. list CG" br. 73/10, 032/11, 040/11, 043/15, 037/17 i 17/18), postupajući po zahtjevu OPŠTINA HERCEG NOVI, za potrebe UTU izdaje se

LIST NEPOKRETNOSTI 204 - PREPIS

Podaci o parcelama

Broj	Podbroj	Broj zgrade	Plan Skica	Datum upisa	Potes ili ulica i kućni broj	Način korišćenja Osnov sticanja	Bon. klasa	Površina m ²	Prihod
159	1		4 34			Dvorište KUPOVINA		597	0.00
159	1	1	4 34		BRAĆE PEDIŠIĆA	Stambene zgrade ODLUKA DRŽAVNOG ORGANA		421	0.00
Ukupno								1018	0.00

Podaci o vlasniku ili nosiocu

Matični broj - ID broj	Naziv nosioca prava - adresa i mjesto	Prava	Obim prava
000002200022	CRNA GORA -- Podgorica Podgorica	Svojina	1/1
619200007174	OPŠTINA HERCEG NOVI HERCEG NOVI Herceg Novi	Korišćenje	1/1

Podaci o objektima i posebnim djelovima

Broj	Podbroj	Broj zgrade	Način korišćenja Osnov sticanja Sobnost	PD Godina izgradnje	Spratnost/ Sprat Površina	Prava Vlasnik ili nosilac prava Adresa, Mjesto
159	1	1	Stambene zgrade	0	P4 421	/
159	1	1	Stambeni prostor KUPOVINA 10	1	P1 45	Svojina POTKONJAK MILOŠ JOVANA 2001006247516 PODI B..B H NOVI Herceg Novi
159	1	1	Stambeni prostor KUPOVINA 9	2	P1 30	Svojina DJURIĆ MILAN VLADAN 2202929172689 NARODNOG FRONTA 89-A HERCEG
159	1	1	Stambeni prostor 10	3	P1 37	Svojina OPŠTINA HERCEG NOVI 6192000007174 HERCEG NOVI Herceg Novi
159	1	1	Stambeni prostor 10	4	P2 37	Korišćenje SIZ STANOVANJA HERCEG- NOVI 9992019201742 Herceg Novi - Herceg Novi
159	1	1	Stambeni prostor ODRŽAJ, POKLON 9	5	P2 30	Svojina KOVAČEVIĆ VOJKAN KATARINA 210012715194 BUL. ARSENJA ČARNOJEVIĆA 13
159	1	1	Stambeni prostor 10	6	P2 37	Korišćenje SIZ STANOVANJA HERCEG- NOVI 9992019201742 Herceg Novi - Herceg Novi
159	1	1	Stambeni prostor KUPOVINA 10	7	P3 45	Svojina DABOVIĆ VUKADIN 0603946240016 BRAĆE PEDIŠIĆA BR.19 MELJINE -H.

Datum i vrijeme: 30.04.2019. 09:05:10

1 / 5

2234120

Podaci o objektima i posebnim djelovima

Broj Podbroj	Broj zgrade	Način korišćenja Osnov sticanja Sobnost	PD Godina izgradnje	Spratnost/ Sprat Površina	Prava Vlasnik ili nosilac prava Adresa, Mjesto
159 1	1	Stambeni prostor KUPOVINA 9	8	P3 30	Svojina PERIŠIĆ ALEKSANDAR IVANA 1/1 1407979158951 BRAĆE PEDIŠIĆ BB MELJINE Herceg
159 1	1	Stambeni prostor KUPOVINA 10	9	P3 45	Svojina BLAŽEVIĆ ANKA 1/1 6192000001657 BRAĆE PEDIŠIĆA BR.20/I MELJINE-H.
159 1	1	Stambeni prostor KUPOVINA 10	10	P4 45	Svojina BUKILIĆ MIODRAG 1/1 0803954240053 BRAĆE PEDIŠIĆA BR.29 MELJINE-H.
159 1	1	Stambeni prostor 9	11	P4 29	Svojina OPŠTINA HERCEG NOVI 1/1 6192000007174 HERCEG NOVI Herceg Novi
159 1	1	Stambeni prostor KUPOVINA 10	12	P4 38	Svojina OSMANI KADRIJA 1/1 6192000001656 BRAĆE PEDIŠIĆA BR.29 MELJINE-H.
159 1	1	Stambeni prostor KUPOVINA 20	13	P1 61	Svojina NIKITENKO BORIS 1/1 0601936240015 BRAĆE PEDIŠIĆA BR.29 MELJINE -H.
159 1	1	Stambeni prostor NASLJEDE 10	14	P3 45	Svojina OBRADOVIĆ NIKOLA NEVENKA 1/1 2504958245012 B GRAKALIĆA 10 Herceg Novi
159 1	1	Stambeni prostor KUPOVINA 10	15	P1 45	Svojina BOKŠIĆ JURE IVAN 1/1 0811939710238 OMORIKA BR.5 ŽARKOVO Beograd
159 1	1	Stambeni prostor VIŠE OSNOVA 30	16	P2 75	Susvojina JANIČIĆ PETAR BOŽIDAR 2/3 0101971240017 BRAĆE PEDIŠIĆA 29 MELJINE H Susvojina JANIČIĆ VIDOSAVA 1/3 1507942245018 BRAĆE PEDIŠIĆA 29 MELJINE H
159 1	1	Stambeni prostor KUPOVINA 30	17	P3 75	Svojina MAŽOROV PAVEL 1/1 6192000009206 MOSKVA RUSJA -
159 1	1	Stambeni prostor 30	18	P3 64	Svojina MASLAŠA ANICA 1/1 0000000013247
159 1	1	Stambeni prostor KUPOVINA 20	19	P4 61	Svojina MOSOROVIĆ IBRAHIM ADEM 1/1 0101938240013 BRAĆE PEDIŠIĆA BR.29 MELJINE-H.
159 1	1	Stambeni prostor KUPOVINA 20	20	P4 61	Susvojina TARAŠOVA SVETLANA 1/2 61920000014174 RUSKA FEDERACIJA - Susvojina DEMENTYEVA YULIA 1/2 61920000014173 RUSKA FEDERACIJA
159 1	1	Zgrade u trgov.ugost. i turiz. 1	21	1P 231	Korišćenje AD MJEŠOVITO HERCEG NOVI 1/1 0000002008190 10. HERCEGOVAČKE Herceg Novi
159 1	1	Zgrade u trgov.ugost. i turiz. 2	22	P 324	Korišćenje AD MJEŠOVITO HERCEG NOVI 1/1 0000002008190 10. HERCEGOVAČKE Herceg Novi
159 1	1	Stambeni prostor KUPOVINA 10	23	P5 45	Svojina MILOSAVLJEVIĆ LJILJANA 1/1 6192000001665 GROCKA Grocka
159 1	1	Stambeni prostor KUPOVINA 10	24	P6 45	Svojina GOJKOVIĆ SLOBODAN 1/1 6192000001666 BRAĆE PEDIŠIĆA 29 MELJINE

Datum i vrijeme: 30.04.2019. 09:05:10

2 / 5

2234119

UJEDINJENA DRŽAVA BOSNA I HERCEGOVINA
SUD BIRO
HERCEG NOVI

Podaci o objektima i posebnim djelovima

Broj Podbroj	Broj zgrade	Način korišćenja Osnov sticanja Sobnost	PD Godina izgradnje	Spratnost/ Sprat Površina	Prava Vlasnik ili nosilac prava Adresa, Mjesto
159 1	1	Stambeni prostor GRADENJE 0	25	PN 59	Svojina DRAGOVIĆ BORISLAV VOJISLAV HERCEG-NOVI Herceg Novi 1/1 0311970210232
159 1	1	Stambeni prostor KUPOVINA 0	26	PN 64	Svojina TRIFKOVIĆ RANKO SLAVKO NORVEŠKA - 1/1 6192000014081
159 1	1	Stambeni prostor GRADENJE 0	27	PN 50	Svojina ŠILJEGOVIĆ ILIJA MELJINE BR.29 HERCEG NOVI 1/1 6192000011180
159 1	1	Stambeni prostor GRADENJE 0	28	PN 79	Svojina ŠILJEGOVIĆ ILIJA MELJINE BR.29 HERCEG NOVI 1/1 6192000011180

Podaci o teretima i ograničenjima

Broj Podbroj	Broj zgrade	PD	Redni broj	Način korišćenja	Datum upisa Vrijeme upisa	Opis prava
159 1	1	1	1	Stambeni prostor	23/10/2013	Maloljetstvo ZA POKONJAK MILOŠ JOVANU IZ H NOVOG SA JMBG 2001006247516.
159 1	1	5	1	Stambeni prostor	20/06/2013	Doživotno plodouživanje U KORIST JOVANOVIĆ MIRJANE SA JMBG 2004945715335 I KOVAČEVIĆ MAJE IZ BEOGRADA SA JMBG 0901979715363.
159 1	1	5	2	Stambeni prostor	20/06/2013	Maloljetstvo KOVACEVIĆ KATARINE.
159 1	1	5	3	Stambeni prostor	06/07/2017 9:11	Zabilježba neposredne izvršnosti notarskog zapisa OPOZIVA POKLONA JOVANOVIĆ MIRJANE IZ BEOGRADA UCINJEN PREMA KOVAČEVIĆ KATARINI IZ BEOGRADA, SACINJEN I OVJEREN PRED NOT.MARIĆ TAM.IZ H NOVOG POD UZZ 507/2017 OD 27.06.2017 GOD.
159 1	1	16	2	Stambeni prostor	28/03/2018 12:29	Hipoteka U IZNOSU OD 23.000,00 EUR, POVJERIOCA CKB AD PODGORICA, SA ROKOM OTPLATE 181 MJESEC, NA OSNOVU UGOVORA O HIPOTEKI UZZ 224/2018 OD 23.03.2018. GODINE, NOTAR MARIĆ TAMARA
159 1	1	16	3	Stambeni prostor	28/03/2018 12:30	Zabrana otuđenja i opterećenja BEZ PISMENE SAGLASNOSTI HIP. POVJERIOCA
159 1	1	16	4	Stambeni prostor	28/03/2018 12:31	Zabilježba postupka PODVIRGAVANJE HIP. DUŽNIKA NEPOSREDNOM PRINUDNOM IZVRŠENJU
159 1	1	21	6	Zgrade u trgov.ugost. i turiz.	26/07/2016 10:34	Obavještenje o početku namirivanja POVI.C.K.BANKE.PO UGO O KIBR.950.88.2023 OD 26.06.2012 GOD.I UGO O HR.UZZ 464/2012 OD 29.11.2012 GOD.OVJ.OD NOTARA BOŠNIAK SLAVICE.
159 1	1	22	6	Zgrade u trgov.ugost. i turiz.	04/06/2018 14:41	Hipoteka II REDA - ODNOSNO NAREDNOG REDA, U IZNOSU OD 4.098.788,17 EUR SA ROKOM DOSPIJEĆA 25.03.2028. GODINE, POVJERIOCA PODRAVSKE BANKE DD KOPRIVNICA, A NA OSNOVU ZALOŽNE IZJAVE UZZ 392/2018 OD 24.05.2018. GODINE NOTARA KANTUNOVIĆ LJUBICE IZ HERCEG

Datum i vrijeme: 30.04.2019. 09:05:11

3 / 5

2234118

Podaci o teretima i ograničenjima


Broj	Podbroj	Broj zgrade	PD	Redni broj	Način korišćenja	Datum upisa Vrijeme upisa	Opis prava
------	---------	-------------	----	------------	------------------	------------------------------	------------

NOVOG.

159	1	1	22	7	Zgrade u trgov.ugost. i turiz.	04/06/2018 14:41	Zabrana otuđenja i opterećenja BEZ PISMENE SAGLASNOSTI HIP. POVJERIOCA
159	1	1	22	8	Zgrade u trgov.ugost. i turiz.	04/06/2018 14:41	Zabilježba postupka PRISTANAK HIP. DUŽNIKA NA NEPOSREDNO PRINUDNO IZVRŠENJE BEZ ODLAGANJA
159	1	1	25	1	Stambeni prostor	23/01/2008	Hipoteka U IZNOSU OD 50.000,00EUR,POVJERIOCA CKB AD PODGORICA, A NA OSNOVU UGOVORA O HIPOTECI KOJI JE OVJEREN PRED O.SUDOM U H NOVOM POD POSL.BR.OV.I.11062/07 OD 24.12.2007 GOD.
159	1	1	27	1	Stambeni prostor	13/12/2018 10:21	Hipoteka U IZNOSU OD 20.000,00 EUR SA ROKOM VRAĆANJA 60 MJESECI, POVJERIOCA HIPOTEKARNE BANKE AD PODGORICA, A NA OSNOVU ZALOŽNE IZJAVE UZZ 1186/2018 OD 07.12.2018. NOTAR KRIVOKAPIC KUHAR ALEKSANDRA
159	1	1	27	2	Stambeni prostor	13/12/2018 10:21	Zabrana otuđenja i opterećenja I IZDAVANJA U ZAKUP BEZ PISMENE SAGLASNOSTI HIP. POVJERIOCA
159	1	1	27	3	Stambeni prostor	13/12/2018 10:21	Zabilježba postupka PRISTANAK HIP. DUŽNIKA NA NEPOSREDNO PRINUDNO IZVRŠENJE BEZ ODLAGANJA

Naplata takse oslobođena na osnovu člana 82, stav 4, Zakona o planiranju prostora i izgradnji objekata ("Sl. list RCG, br. 064/17 i 044/18)

Načelnik:

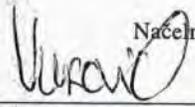
 RADUSINOVIĆ MIRJANA



Datum i vrijeme: 30.04.2019. 09:05:11

4 / 5

2234117

SPISAK PODNIJETIH ZAHTIJEVA NA NEPOKRETNOSTIMA


Br. parcele podbroj	Zgrada	Predmet	Datum i vrijeme	Podnosilac	Sadržina
	PD				
159/1	1	109-3-954-417/1-2017	28.06.2017 08:23	KOVAČEVIĆ KATARINA	OPOZIV POKLONA, KP 159/1 PD 5KO PODI - JOVANOVIĆ MIRJANA
	5				
159/1	1	109-2-954-654/1-2019	28.02.2019 08:54	JANČIĆ BOŽIDAR	UPIS NA KP 159/1 KO PODI - KOJIĆ JADRANKA
	16				
159/1	1	109-2-954-900/1-2018	26.03.2018 09:42	CRNOGORSKA KOMERCIJALNA BANKA	UPIS HIPOTEKE U LN. 204 K.O. PODI - PD16 OBJ 1 K.P. 159/1 -JANIĆIĆ BOŽIDAR
	16				
159/1	1	109-2-954-4973/1-2018	07.12.2018 10:43	HIPOTEKARNA BANKA AD PODGORICA -NOTAR	UPIS HIPOTEKE NA STANU U OBJ 1, KP 159/1 KO PODI ,PD27 - ŠILJGOVIĆ ILJIA
	27				
159/1	1	109-3-954-970/1-2018	27.09.2018 12:28	UPRAVA LOKALNIH JAVNIH PRIHODA OP	BRISANJE TERETA NA KP 159/1 PD 27 I 28 KO PODI - ŠILJGOVIĆ ILJIA
	27				
159/1	1	109-3-954-970/1-2018	27.09.2018 12:28	UPRAVA LOKALNIH JAVNIH PRIHODA OP	BRISANJE TERETA NA KP 159/1 PD 27 I 28 KO PODI - ŠILJGOVIĆ ILJIA
	28				





КОПИЈА ПЛАНА

Размјера 1: 1000

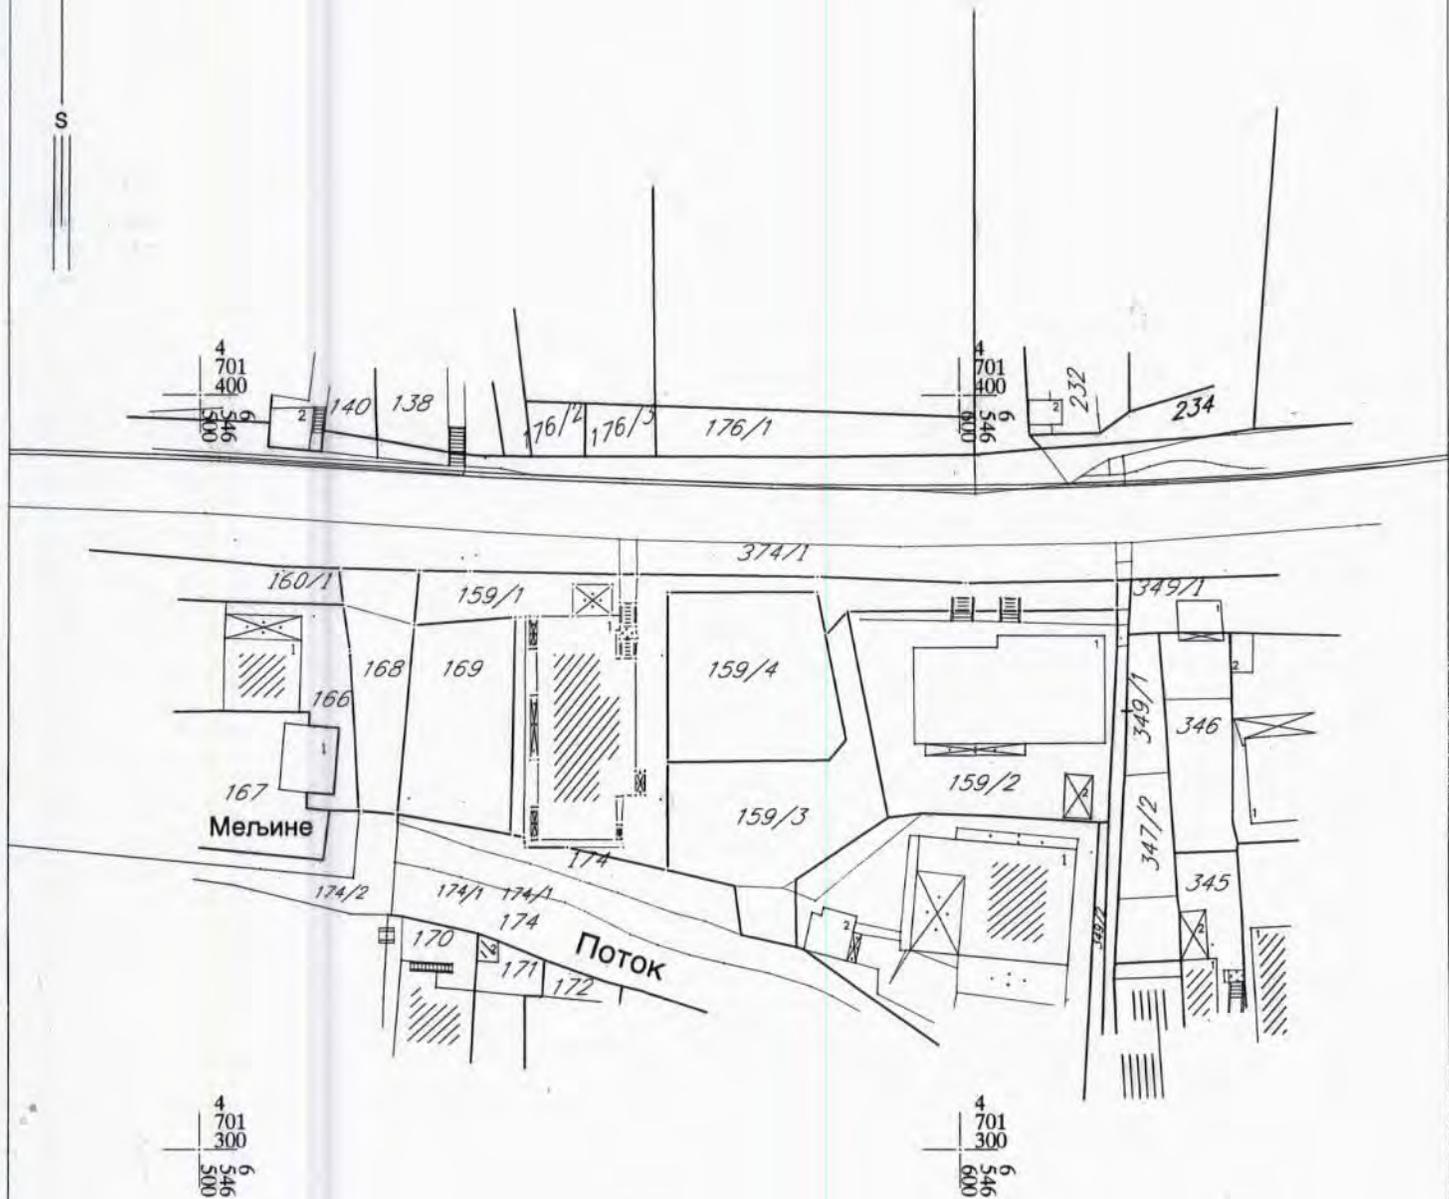

ИЗВОД ИЗ ДИГИТАЛНОГ ПЛАНА
Обрадио:

Овјерава
Службено лице:
[Handwritten signature]