



Crna Gora
Opština Herceg Novi

URBANISTIČKO - TEHNIČKI USLOVI ZA IZRADU TEHNIČKE DOKUMENTACIJE

**ZA POSTAVLJANJE I IZGRADNJU PRIVREMENOG
OBJEKTA KIOSKA**

PRAVNI OSNOV: Program postavljanja privremenih objekata na teritoriji
Opštine Herceg Novi („Sl.list CG op.pr.“ br. 22/19)

**PODNOŠILAC
ZAHTJEVA:**

Kabinet Predsjednika Opštine

OBRADJIVAČ:

**SEKRETARIJAT ZA PROSTORNO PLANIRANJE I
IZGRADNJU**

Herceg Novi, 10.07.2019. godine

CRNA GORA
OPSTINA HERCEG NOVI
Sekretarijat za prostorno planiranje i izgradnju

Broj: 02-3-350-UPI-622/2019

Herceg Novi, 10.07.2019. godine

URBANISTIČKO - TEHNIČKI USLOVI ZA IZRADU TEHNIČKE DOKUMENTACIJE

za postavljanje privremenog objekta kioska od 9 m², na lokaciji Igalo - Gomila
označenog kao K.1, koja se sastoji od katastarske parcele broj 253/1 K.O.
Topla

PODNOŠILAC ZAHTJEVA:

- Kabinet Predsjednika Opštine.
- Zahtjev podnijet Sekretarijatu dana 04.06.2019. godine, pod br.: 02-3-350-UPI- 622/2019.

PRAVNI OSNOV:

- Član 115,116,117 Zakona o planiranju prostora i izgradnji objekata ("Sl.list CG", 64/17, 44/18, 63/18, 11/19), Pravilnika o bližim uslovima za postavljanje odnosno građenje i uklanjanje privremenih objekata, uređaja i opreme („Sl.list CG, op.pr.“ br. 43/18),Pravilnik o izmjenama i dopunama pravilnika o bližim uslovima za postavljanje odnosno građenje privremenih objekata, uređaja i opreme („Sl.list CG“, br.076/18 od 27.11.2018) Pravilnik o načinu izrade i sadržini tehničke dokumentacije za građenje objekata („Sl. List CG“, br.44/18), i Programa postavljanja privremenih objekata na teritoriji Opštine Herceg Novi („Sl.list CG op.pr.“, br. 22/19)

POSTOJEĆE STANJE:

- **Dokumentacija – priložena ili pribavljena po službenoj dužnosti:**
 - Kopija katastarskog plana za katastarsku parcelu broj 253/1 K.O. Topla izdata od Uprave za nekretnine Podgorica, P.J. Herceg Novi, od 20.06.2019.g razmjere 1:1000;
 - Izvod iz lista nepokretnosti br.494 K.O. Topla koji je izdat od strane Uprave za nekretnine PJ Herceg Novi pod brojem 109-956-10679/2019 od 24.06.2019.g., kojim se dokazuje da je Crna Gora vlasnik, a Opština Herceg Novi ima pravo raspolaganja na k.p. 253/1k.o. Topla, u površini od 7466 m²,u listu nepokretnosti evidentirane kao dvorište, društveno stambene zgrade objekti broj 1-8, garaže objekti broj 9-45, sa teretima i ograničenjima.

USLOVI ZA OBJEKAT :

Kiosk je montažno-demontažni privremeni objekat namjenjen trgovini i uslugama koji je izrađen od lakih kvalitetnih materijala, proizveden od ovlaštenog proizvođača, koji se montira na gotovu podlogu (asfalt, beton, kamene ploče, drvo) i koji se može postaviti i ukloniti sa lokacije u cjelini ili u djelovima.

Svi kiosci na teritoriji opštine Herceg Novi moraju biti unificirani, izrađeni od ovlaštenog proizvođača. Kiosk se izrađuje od eloksiranog ili plastificiranog aluminijuma u sivoj boji. Svojim izgledom i oblikovanjem mora biti u skladu sa prostorom na kome se postavlja.

Kiosci se ne smiju postavljati tako da ugrožavaju kolsku i pješačku zonu. Ispred kioska se mora ostaviti dovoljan prostor za manevrisanje potrošača.

Prodajni sadržaj se ne smije postavljati na spoljnoj stani kioska, kao ni ispred i oko istog.

Bruto površina kioska za prodaju štampe može biti do 9 m².

Na prednjoj strani kioska, iznad prodajnog pulta može se postaviti sklopiva ili fiksna konzolna tenda, maksimalne širine 1.5 m od ivice kioska i minimalne visine 2.3 m računajući od kote trotoara, a usluga u kiosku se po pravilu pruža preko pulta. Boja tende mora biti u skladu sa osnovnim tonom kioska.

Opremu kioska obavezno čini korpa za otpatke postavljena neposredno uz kiosk ili iza kioska.



Kiosk od 9m²

USLOVI U POGLEDU MJERA ZAŠTITE:

• Zaštita ambijenta i kulturnog naslijeđa:

- Zaštita ambijenta i kulturnog naslijeđa se mora sprovesti poštovanjem tradicionalnih načela organizacije i oblikovanja prostora, tj. savremenom interpretacijom principa tradicionalne arhitekture i organizacije prostora.

• Uslovi i mjere za zaštitu životne sredine:

- Ukoliko se planira djelatnost koja može imati značajni uticaj na životnu sredinu i zdravlje ljudi, potrebno je projekat uskladiti sa Zakonom o procjeni uticaja na životnu sredinu odnosno pristupiti izradi Elaborata u skladu sa navedenim Zakonom.

- **Zaštite od požara** – izradom Elaborata zaštite od požara sa izvještajem o tehničkoj kontroli istog, shodno čl. 89 Zakona o zaštiti i spašavanju („Sl.list CG”, br. 13/07 i 05/08) i pratećim propisima. Za porodične stambene zgrade nije potrebno revidovati Elaborat. ;

- **Zaštite na radu** - U skladu sa čl. 9 Zakona o zaštiti i zdravlju na radu („Sl.list CG”, br. 34/14), projektant je obavezan da pri izradi tehničke dokumentacije razradi propisane mjere zaštite u skladu sa tehnološkim projektnim zadatkom. Investitor je dužan da od ovlaštene organizacije pribavi **reviziju - ocjenu** da je tehnička dokumentacija urađena u skladu sa propisima koji se odnose na zaštitu i zdravlje na radu, tehničkim propisima, standardima itd.;

INFRASTRUKTURA:

Elektroinstalacije:

- Elektroenergetske instalacije objekata projektovati prema Tehničkim preporukama EPCG, dostupne na sajtu www.epcg.co.me i na sajtu Opštine Herceg Novi www.hercegnovi.me;

Na projekte instalacija se u postupku izdavanja građevinske dozvole pribavljaju potrebne saglasnosti od nadležnih javnih preduzeća i organa, davaoca prethodnih uslova.

ENERGETSKA EFIKASNOST:

- U cilju racionalnog korišćenja energije, preporuka je uvođenje principa energetske efikasnosti i ekološki održive gradnje, u skladu sa Pravilnikom o sadržaju elaborata energetske efikasnosti zgrada (“Sl.list CG”, o.p.br. 47/13).
- Poboljšanje energetske efikasnosti posebno se odnosi na ugradnju ili primjenu: niskoenergetskih zgrada, unaprjeđenje uređaja za klimatizaciju i pripremu tople vode, unaprjeđenje rasvjete, koncepta inteligentnih zgrada (upravljanje potrošnjom energije glavnih potrošača s jednog centralnog mjesta);
- Na ovom području postoje mogućnosti za oba načina korišćenja sunčeve energije-za grijanje vode (klasični solarni kolektori) i za proizvodnju električne energije (fotonaponske ćelije). Primjena istih ne smije biti u koliziji sa karakterističnom tradicionalnom arhitekturom.

OSTALI USLOVI:

Postupak za postavljanje privremenih objekata definisan je članom 117 Zakona o uređenju prostora i izgradnji objekata („Sl. List“, br. 64/17), član 44/18 Izmjena i dopuna Zakona o planiranju prostora i izgradnji objekata („Sl. list CG“, br. 44/18).

„ Privremeni objekat investitor može da postavi, odnosno gradi na osnovu prijave i dokumentacije propisane ovim zakonom.

Dokumentacija iz stava 1 ovog člana sadrži:

- 1) dokaz o pravu svojine odnosno drugom pravu na zemljištu,
- 2) tehničku dokumentaciju izrađenu u skladu sa urbanističko tehničkim uslovima iz Programa i tehničkim uslovima pribavljenim od organa za tehničke uslove,
- 3) saglasnost glavnog gradskog arhitekta u pogledu spoljnog izgleda privremenog objekta.“

Dokumentacija iz stava 2 tačka 2 ovog člana, u zavisnosti od vrste i namjene privremenog objekta, može biti tipski projekat, odnosno druga vrsta projekta.

Prijavu iz stava 1 ovog člana i dokumentaciju iz stava 2 ovog člana, investitor je dužan da podnese nadležnom inspekcijском organu u roku od 15 dana prije početka postavljanja odnosno građenja.

Saglasnost iz stava 2 tačka 3 ovog člana, ne odnosi se na uređaje i opremu, kao što su stacionarne stanice u okviru državne mreže za praćenje kvaliteta vazduha, antene mobilne telefonije i sl.“

Dokumentacija iz stava 2 tačka 2 ovog člana, čini idejni projekat, revidovan protivpožarni elaborat, ocjena revizije zaštite na radu.

Samostalni savjetnik:

Jovana Božović, spec.sci.grad.

Sekretarka

arh. Marina Sekulić, spec.sci.

Dostaviti:

- naslovu,
- u spise,
- inspekcijama,
- arhivi.


Grafički prilog: Igalo - Gomila;

R=1:500



- kat.parc. br. 253/1 K.O. Topla
- K.1


LEGENDA

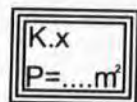

KIOSK

Herceg Novi, 08.07.2019.god.

SAMOSTALNI REFERENT
Nemanja Fulurija, građ.teh.

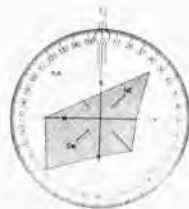

1:500



UPRAVA ZA NEKRETNINE

PODRUČNA JEDINICA
HERCEG NOVI

Broj: 109-956-10679/2019

Datum: 24.06.2019.

KO: TOPLA

Na osnovu člana 173 Zakona o državnom premjeru i katastru nepokretnosti ("Sl. list RCG" br. 29/07, "Sl. list CG" br. 73/10, 032/11, 040/11, 043/15, 037/17 i 17/18), postupajući po zahtjevu OPŠTINE HERCEG NOVI, , za potrebe UTU - 622/2019 izdaje se

LIST NEPOKRETNOSTI 494 - IZVOD

Podaci o parcelama									
Broj	Podbroj	Broj zgrade	Plan Skica	Datum upisa	Potes ili ulica i kućni broj	Način korišćenja Osnov sticanja	Bon. klasa	Površina m ²	Prihod
253	1		2 59 A		NOVO NASELJE	Dvorište ODLUKA DRŽAVNOG ORGANA		4887	0.00
253	1	1	2 59 A		NOVO NASELJE	Društvena stambena zgrada ODLUKA DRŽAVNOG ORGANA		210	0.00
253	1	2	2 59 A		NOVO NASELJE	Društvena stambena zgrada ODLUKA DRŽAVNOG ORGANA		210	0.00
253	1	3	2 59 A		NOVO NASELJE	Društvena stambena zgrada ODLUKA DRŽAVNOG ORGANA		224	0.00
253	1	4	2 59 A		NOVO NASELJE	Društvena stambena zgrada ODLUKA DRŽAVNOG ORGANA		224	0.00
253	1	5	2 59 A		NOVO NASELJE	Društvena stambena zgrada ODLUKA DRŽAVNOG ORGANA		333	0.00
253	1	6	2 59 A		NOVO NASELJE	Društvena stambena zgrada ODLUKA DRŽAVNOG ORGANA		228	0.00
253	1	7	2 59 A		NOVO NASELJE	Društvena stambena zgrada ODLUKA DRŽAVNOG ORGANA		228	0.00
253	1	8	2 59 A		NOVO NASELJE	Društvena stambena zgrada ODLUKA DRŽAVNOG ORGANA		228	0.00
253	1	9	2 59 A		NOVO NASELJE	Garaža ODLUKA DRŽAVNOG ORGANA		18	0.00
253	1	10	2 59 A		NOVO NASELJE	Garaža ODLUKA DRŽAVNOG ORGANA		19	0.00
253	1	11	2 59 A		NOVO NASELJE	Garaža ODLUKA DRŽAVNOG ORGANA		19	0.00
253	1	12	2 59 A		NOVO NASELJE	Garaža ODLUKA DRŽAVNOG ORGANA		19	0.00
253	1	13	2 59 A		NOVO NASELJE	Garaža ODLUKA DRŽAVNOG ORGANA		20	0.00
253	1	14	2 59 A		NOVO NASELJE	Garaža ODLUKA DRŽAVNOG ORGANA		20	0.00
253	1	15	2 59 A		NOVO NASELJE	Garaža ODLUKA DRŽAVNOG ORGANA		18	0.00
253	1	16	2 59 A		NOVO NASELJE	Garaža		18	0.00
253	1	17	2 59 A		NOVO NASELJE	Garaža ODLUKA DRŽAVNOG ORGANA		18	0.00
253	1	18	2 59 A		NOVO NASELJE	Garaža ODLUKA DRŽAVNOG ORGANA		18	0.00
253	1	19	2 59 A		NOVO NASELJE	Garaža ODLUKA DRŽAVNOG ORGANA		18	0.00
253	1	20	2 59 A		NOVO NASELJE	Garaža ODLUKA DRŽAVNOG ORGANA		18	0.00
253	1	21	2 59 A		NOVO NASELJE	Garaža ODLUKA DRŽAVNOG ORGANA		18	0.00
253	1	22	2 59 A		NOVO NASELJE	Garaža ODLUKA DRŽAVNOG ORGANA		18	0.00
253	1	23	2 59 A		NOVO NASELJE	Garaža ODLUKA DRŽAVNOG ORGANA		18	0.00

Datum i vrijeme: 24.06.2019. 09:18:50

1 / 23

Podaci o parcelama									
Broj	Podbroj	Broj zgrade	Plan Skica	Datum upisa	Potes ili ulica i kućni broj	Način korišćenja Osnov sticanja	Bon. klasa	Površina m ²	Prihod
253	1	24	2 59 A		NOVO NASELJE	Garaža ODLUKA DRŽAVNOG ORGANA		18	0.00
253	1	25	2 59 A		NOVO NASELJE	Garaža ODLUKA DRŽAVNOG ORGANA		17	0.00
253	1	26	2 59 A		NOVO NASELJE	Garaža ODLUKA DRŽAVNOG ORGANA		43	0.00
253	1	27	2 59 A		NOVO NASELJE	Garaža ODLUKA DRŽAVNOG ORGANA		18	0.00
253	1	28	2 59 A		NOVO NASELJE	Garaža ODLUKA DRŽAVNOG ORGANA		18	0.00
253	1	29	2 59 A		NOVO NASELJE	Garaža ODLUKA DRŽAVNOG ORGANA		18	0.00
253	1	30	2 59 A		NOVO NASELJE	Garaža ODLUKA DRŽAVNOG ORGANA		18	0.00
253	1	31	2 59 A		NOVO NASELJE	Garaža ODLUKA DRŽAVNOG ORGANA		18	0.00
253	1	32	2 59 A		NOVO NASELJE	Garaža ODLUKA DRŽAVNOG ORGANA		18	0.00
253	1	33	2 59 A		NOVO NASELJE	Garaža ODLUKA DRŽAVNOG ORGANA		18	0.00
253	1	34	2 59 A		NOVO NASELJE	Garaža ODLUKA DRŽAVNOG ORGANA		18	0.00
253	1	35	2 59 A		NOVO NASELJE	Garaža ODLUKA DRŽAVNOG ORGANA		18	0.00
253	1	36	2 59 A		NOVO NASELJE	Garaža ODLUKA DRŽAVNOG ORGANA		18	0.00
253	1	37	2 59 A		NOVO NASELJE	Garaža ODLUKA DRŽAVNOG ORGANA		18	0.00
253	1	38	2 59 A		NOVO NASELJE	Garaža ODLUKA DRŽAVNOG ORGANA		18	0.00
253	1	39	2 59 A		NOVO NASELJE	Garaža ODLUKA DRŽAVNOG ORGANA		18	0.00
253	1	40	2 59 A		NOVO NASELJE	Garaža ODLUKA DRŽAVNOG ORGANA		18	0.00
253	1	41	2 59 A		NOVO NASELJE	Garaža ODLUKA DRŽAVNOG ORGANA		18	0.00
253	1	42	2 59 A		NOVO NASELJE	Garaža ODLUKA DRŽAVNOG ORGANA		18	0.00
253	1	43	2 59 A		NOVO NASELJE	Garaža ODLUKA DRŽAVNOG ORGANA		18	0.00
253	1	44	2 59 A		NOVO NASELJE	Garaža ODLUKA DRŽAVNOG ORGANA		18	0.00
253	1	45	2 59 A		NOVO NASELJE	Garaža ODLUKA DRŽAVNOG ORGANA		15	0.00
Ukupno								7466	0.00

Podaci o vlasniku ili nosiocu			
Matični broj - ID broj	Naziv nosioca prava - adresa i mjesto	Prava	Obim prava
0000002200022	CRNA GORA -- Podgorica Podgorica	Svojina	1/1
6192000017349	OPŠTINA HERCEG NOVI Herceg Novi	Raspologanje	1/1

Podaci o objektima i posebnim djelovima					
Broj Podbroj	Broj zgrade	Način korišćenja Osnov sticanja Sobnost	PD Godina izgradnje	Spratnost/ Sprat Površina	Prava Vlasnik ili nosilac prava Adresa, Mjesto

Podaci o objektima i posebnim djelovima

Broj Podbroj	Broj zgrade	Način korišćenja Osnov sticanja Sobnost	PD Godina izgradnje	Spratnost/ Sprat Površina	Prava Vlasnik ili nosilac prava Adresa, Mjesto
253	1	1 Društvena stambena zgrada ODLUKA DRŽAVNOG ORGANA	919	P4 210	Svojina ORGAN UPRAVE SO HERCEG NOVI TRG MARŠALA TITA Herceg Novi
253	1	1 Stambeni prostor ODRŽAJ, POKLON 10	1	SU 46	Svojina ROGANOVIĆ RADOSAV NADA BAJICE 126 CETINJE CETINJE Cetinje
253	1	1 Stambeni prostor KUPOVINA 10	2	SU 48	Svojina GRGIĆ NEDJELJKO MAJA NOVO MESTO S1, IGALO Igalo 0
253	1	1 Stambeni prostor KUPOVINA 10	3	P 42	Svojina LONČAR DAMJAN ORJ. BATALJON 92C Topla
253	1	1 Stambeni prostor KUPOVINA 10	4	P 37	Susvojina GAZDIĆ MILUTIN MILOJKA SUTORINA B.B. IGALO Igalo Susvojina GAZDIĆ MILUTIN VELINKA SUTORINA-IGALO Herceg Novi
253	1	1 Stambeni prostor KUPOVINA 10	5	P 48	Svojina KOVAČEVIĆ DRAGAN SONJA NASELJE GOMILA S1A/2 Igalo 0
253	1	1 Stambeni prostor KUPOVINA 10	6	P 49	Svojina USANOVIĆ RATKO MARINA DJENOVIĆI Herceg Novi
253	1	1 Stambeni prostor NASLJEDE 10	7	P1 42	Svojina VUKSANOVIĆ MILO SLAVIŠA MILINKA KUŠIĆA 7/14 BEOGRAD
253	1	1 Stambeni prostor KUPOVINA 10	8	P1 37	Svojina INTERNATIONAL CONSULTING AND DEVELOPMENT DOO PILOTA MILOJEVIĆA I CVETKOVIĆA
253	1	1 Stambeni prostor KUPOVINA 10	9	P1 48	Svojina ANDRIĆ MIROSLAV MITRA NOVO MESTO BR.S-1/A IGALO
253	1	1 Stambeni prostor KUPOVINA 10	10	P1 49	Svojina BAKOČ RAJKO MIODRAG MIĆA VAVIĆA 17 Herceg Novi
253	1	1 Stambeni prostor KUPOVINA 10	11	P2 42	Svojina BRDJANIN STANA GOMILA LAMELA AUL.S-1 IGALO
253	1	1 Stambeni prostor KUPOVINA 10	12	P2 37	Svojina STANIŠIĆ NIKOLA MILICA GOMILA 2 ST.10 IGALO HERCEG
253	1	1 Stambeni prostor NASLJEDE 10	13	P2 48	Svojina JANKOVIĆ STEVO MILE GRUJE NOVAKOVIĆA B.B. SOKOLAC
253	1	1 Stambeni prostor KUPOVINA 10	14	P2 49	Svojina MAJSTOROVIĆ TOŠO NEDJELJKO JOVANA BUJELIĆA 19 HERCEG NOVI
253	1	1 Stambeni prostor KUPOVINA 10	15	P3 42	Svojina DJOKIĆ STANIMIR GOMILACI-A Igalo
253	1	1 Stambeni prostor KUPOVINA 10	16	P3 37	Svojina VUJATOVIĆ BOŠKO DARINKA SELJANOVO B.B. TIVAT Tivat
253	1	1 Stambeni prostor KUPOVINA 10	17	P3 48	Svojina MRDJANOV VLADIMIR NATAŠA NOVO MESTO S 21 IGALO H NOVI

Podaci o objektima i posebnim djelovima					
Broj Podbroj	Broj zgrade	Način korišćenja Osnov sticanja Sobnost	PD Godina izgradnje	Spratnost/ Sprat Površina	Prava Vlasnik ili nosilac prava Adresa, Mjesto
253	1	1 Stambeni prostor KUPOVINA 10	18	P3 49	Susvojina RADANOVIĆ ILIJA LEDINCI UL. KOZARAČKA BR.14 Susvojina RADANOVIĆ LJUBICA LEDINCI UL. KOZARAČKA BR.14
253	1	1 Stambeni prostor KUPOVINA 10	19	P4 42	Svojina STANIŠIĆ MILEVA GOMILACI-A Igalo
253	1	1 Stambeni prostor KUPOVINA 10	20	P4 37	Svojina STOJANOVIĆ MIROLJUB PETAR VOJNI PUT 2 196 D BEOGRAD
253	1	1 Stambeni prostor KUPOVINA 10	21	P4 48	Svojina ODALOVIĆ MARKO NOVO NASELJE GOMILA 2 S-1 IGALO
253	1	1 Stambeni prostor PRAVNI PROPIS 10	22	P4 49	Susvojina STANIŠIĆ MILOŠ ANA NASELJE NOVO MESTO 21 IGALO Susvojina STANIŠIĆ VLASTIMIR PREDRAG NOVO MESTO 21 IGALO Igalo
253	1	2 Društvena stambena zgrada ODLUKA DRŽAVNOG ORGANA	919	P4 210	Svojina ORGAN UPRAVE SO HERCEG NOVI TRG MARŠALA TITA Herceg Novi
253	1	2 Stambeni prostor KUPOVINA 10	1	SU 45	Svojina KOSIĆ MARKO LUKA MOKRINE Mokrine
253	1	2 Stambeni prostor KUPOVINA 10	2	SU 48	Svojina TIJANIĆ JABLAN GOMILA II LAMELA B. IGALO Igalo
253	1	2 Stambeni prostor KUPOVINA 10	3	P 42	Svojina TICA SAVO STOJA GOMILA II LAMELA 1A IGALO Igalo
253	1	2 Stambeni prostor KUPOVINA 10	4	P 36	Svojina ŠESTOVIĆ NADA GOMILACI-B Igalo
253	1	2 Stambeni prostor KUPOVINA 10	5	P 48	Svojina SAVIĆ NIKOLA RADOMIR NORVEŠKA 8 Igalo
253	1	2 Stambeni prostor NASLJEDE 10	6	P 49	Svojina ARSENIĆ MIODRAG MILAN PREŠEVSKA 59 BEOGRAD Beograd
253	1	2 Stambeni prostor VIŠE OSNOVA 10	7	P1 49	Susvojina SOTIN MILENKO SOMBOR, ŠTROSMAJEROVA 5 - Susvojina SOTIN RODOLJUB PLANINKA ŠTROSMAJEROVA 5 SOMBOR
253	1	2 Stambeni prostor KUPOVINA 10	8	P1 45	Svojina BJELOGRLIĆ MILENA GOMILACI-B Igalo
253	1	2 Stambeni prostor POKLON 10	9	P1 36	Susvojina ZJACIĆ AVRAMOVIĆ MILKA KOČE KAPETANA 35 BEOGRAD Susvojina ZJACIĆ ZORAN NJEGOŠEVA 26 BEOGRAD

Podaci o objektima i posebnim djelovima

Broj Podbroj	Broj zgrade	Način korišćenja Osnov sticanja Sobnost	PD Godina izgradnje	Spratnost/ Sprat Površina	Prava Vlasnik ili nosilac prava Adresa, Mjesto
253	1	2	10	P1 43	Svojina TOMIĆ BOŽO LAMELA B ULAZ S1 STAN 7
253	1	2	11	P2 49	Svojina VUKOVIĆ BRANKO BILJANA HERCEG-NOVI Herceg Novi
253	1	2	12	P2 50	Svojina DJERIĆ MILISAV RAJKA GOMILA S-S-1 Herceg Novi
253	1	2	13	P2 36	Susvojina NICOLAS BAŠKALOVIĆ GOMILA II.LAMELA B IGALO Susvojina ŠTEPHANJE VANESSA BA ŠKALOVIĆ GOMILA II.LAMELA B IGALO Susvojina BAŠKALOVIĆ RADISAV MIRA GOMILA LAM B UL MS-1 Igalo
253	1	2	14	P2 43	Svojina MILOSAVLJEVIĆ MILAN DU ŠANKA NOVO MESTO BR.25 IGALO Igalo
253	1	2	15	P3 50	Svojina VUKOTIĆ MILUTIN MAJA NASELJE GOMILA 2 LAMELA 1B
253	1	2	16	P3 45	Svojina BAKOČ NEVENKA GOMILAC 1-B Igalo
253	1	2	17	P3 37	Svojina MILANOVIĆ MITAR MILAN PRVA PRUGA BR.7/55 BEOGRAD
253	1	2	18	P3 42	Svojina STOJAK VINKO BRANKO NOVO MESTO S1 B H NOVI Herceg
253	1	2	19	P4 49	Svojina DJERIĆ DRAGAN MISLOVAČKA 8 BANJA LUKA Banja
253	1	2	20	P4 68	Susvojina BULUT VOJISLAV BOJANA Susvojina BULUT VOJISLAV DJURDJINA
253	1	2	21	P4 36	Svojina KULJANIĆ ŽIVKO JADRANKA SVETOG SAVE B.B BRATUNAC 0
253	1	2	22	P4 43	Svojina ČIROVIĆ SRETEN GOMILAC1-B Igalo
253	1	2	23	P 45	Svojina BOŠKOVIĆ DJORDJE ŽELJKO IGALO Herceg Novi
253	1	3	919	P4 224	Svojina ORGAN UPRAVE SO HERCEG NOVI TRG MARŠALA TITA Herceg Novi
253	1	3	1	SU 35	Susvojina SARANTOPULO MOMIRKA GRČKA -

Podaci o objektima i posebnim djelovima					
Broj Podbroj	Broj zgrade	Način korišćenja Osnov sticanja Sobnost	PD Godina izgradnje	Spratnost/ Sprat Površina	Prava Vlasnik ili nosilac prava Adresa, Mjesto
	3				Susvojina RAZIĆ RADIVOJE TREĆI BULEVAR 132/39 NOVI Susvojina STEVANOVIĆ STANKA ŠVEDSKA -
253	1	3 Stambeni prostor KUPOVINA 10	2	SU 46	Svojina NOVOVIĆ RAJO GOMILABI-I Igalo
253	1	3 Stambeni prostor KUPOVINA 10	3	SU 35	Svojina OBRADOVIĆ DUŠAN SLOBODAN PAŠTROVIĆEVA 51 BEOGRAD
253	1	3 Stambeni prostor ODRŽAJ,POKLON 20	4	P 61	Svojina KOVAČEVIĆ OBREN ANDRIJANA NOVO MESTO BR.53/A IGALO
253	1	3 Stambeni prostor NASLJEDE 10	5	P 32	Svojina ŽIVKOV JOVAN SANJA ZMAJEVAČKA 68/1 BEOGRAD
253	1	3 Stambeni prostor KUPOVINA 10	6	P 49	Susvojina PAUNOVIĆ BRANISLAV GOMILABI-I Igalo Susvojina PAUNOVIĆ NATAŠA GOMILABI-I Igalo
253	1	3 Stambeni prostor KUPOVINA 20	7	P1 61	Svojina SAVIĆ RADOVAN BRANO VUKOVARSKA BR.13 DERVENTA
253	1	3 Stambeni prostor KUPOVINA 10	8	P1 32	Svojina STEVOVIĆ DJORDJE ZORKA NOVO MESTO 21/8 IGALO Igalo
253	1	3 Stambeni prostor KUPOVINA 20	9	P1 61	Svojina TRAPARA BOŠKO DRAGO NOVO NASELJE 113 B- IGALO
253	1	3 Stambeni prostor KUPOVINA 20	10	P2 61	Svojina KALINIĆ ZORAN GOMILABI-I Igalo
253	1	3 Stambeni prostor KUPOVINA 10	11	P2 32	Svojina MRKAIĆ JOVO TANJA HERCEG-NOVI Herceg Novi
253	1	3 Stambeni prostor KUPOVINA 20	12	P2 61	Svojina MARUŠIĆ NIKOLA GOMILABI-I Igalo
253	1	3 Stambeni prostor ODRŽAJ,POKLON 20	13	P3 61	Svojina RADOŠEVIĆ RATKO NEMANJA PODI B.B. H NOVI Herceg Novi
253	1	3 Stambeni prostor KUPOVINA 10	14	P3 35	Svojina YANOVSKIY YURY PETROVIĆ RUSKA FEDERACIJA RUSKA
253	1	3 Stambeni prostor KUPOVINA 20	15	P3 61	Svojina MARKOVIĆ TIMORIJE NEDJO BRAĆE JUGOVIĆA B/16 ZVORNIK
253	1	3 Stambeni prostor KUPOVINA 20	16	P4 61	Svojina ALEKSIĆ RISTO DRAGAN GOMILA 1A S-3 Igalo
253	1	3 Stambeni prostor NASLJEDE 10	17	P4 32	Svojina GREGOVIĆ STEVAN ZORICA HERCEG-NOVI Herceg Novi

Podaci o objektima i posebnim djelovima						
Broj	Podbroj	Broj zgrade	Način korišćenja Osnov sticanja Sobnost	PD Godina izgradnje	Spratnost/ Sprat Površina	Prava Vlasnik ili nosilac prava Adresa, Mjesto
253	1	3	Stambeni prostor KUPOVINA 20	18	P4 58	Svojina TANIĆ ALEKSANDAR RADMILA UL.MIRČE ACEVA 30 BEOGRAD
253	1	4	Društvena stambena zgrada ODLUKA DRŽAVNOG ORGANA	919	P4 224	Svojina ORGAN UPRAVE SO HERCEG NOVI TRG MARŠALA TITA Herceg Novi
253	1	4	Stambeni prostor KUPOVINA 10	1	SU 35	Svojina ŠOŠKIĆ VUKAJLO GOMILAB2-II Igalo
253	1	4	Stambeni prostor KUPOVINA 10	2	SU 32	Susvojina VUKIĆ RAJKO DJOKO KNEZA MILOŠA 42 BEOGRAD Susvojina VUKIĆ RAJKO DJUKAN KNEZA MILOŠA 42 BEOGRAD
253	1	4	Stambeni prostor KUPOVINA 10	3	SU 32	Svojina MARTINOVIĆ NADA GOMILAB2-II Igalo
253	1	4	Stambeni prostor KUPOVINA 20	4	P 61	Svojina DABOVIĆ UROŠ LJUBOMIR N.MESTO 3 Igalo
253	1	4	Stambeni prostor KUPOVINA 10	5	P 35	Svojina PAVLOVIĆ DRAGOMIR ANDRIJANA BRASTVA I JEDINSTVA 20 IGALO
253	1	4	Stambeni prostor KUPOVINA 20	6	P 50	Svojina TANASIĆ SLAVOJKA GOMILAB2-II Igalo
253	1	4	Stambeni prostor KUPOVINA 20	7	P1 61	Svojina STOJIĆEVIĆ BRANKO GOMILAB2-II Igalo
253	1	4	Stambeni prostor KUPOVINA 10	8	P1 35	Svojina FILIPOVIĆ JELA VILZONOVA BR.19 LOZNICA
253	1	4	Stambeni prostor KUPOVINA 20	9	P1 61	Svojina MILAČIĆ VLDO VJERA NOVO NASELJE S-3 IGALO Igalo
253	1	4	Stambeni prostor KUPOVINA 20	10	P2 61	Svojina VICO DESANKA IGALO Igalo
253	1	4	Stambeni prostor KUPOVINA 10	11	P2 33	Svojina MLADENOVIĆ MILADIN NOVICA S ILIĆA 032 Igalo
253	1	4	Stambeni prostor KUPOVINA 20	12	P2 61	Svojina KARAKLAJIĆ MEHMED JASMINA MLJINE BB Meljine
253	1	4	Stambeni prostor KUPOVINA 20	13	P3 61	Svojina MILETIĆ DOBRIVOJE LJUBICA PARTIZANSKA 2/II RAKOVICA
253	1	4	Stambeni prostor KUPOVINA 10	14	P3 35	Svojina BABIĆ SENIJA GOMILA II S-3 UL.B. IGALO Igalo
253	1	4	Stambeni prostor KUPOVINA 20	15	P3 61	Svojina GLIGORIĆ GOMILAB2-II Igalo
253	1	4	Stambeni prostor KUPOVINA 20	16	P4 61	Svojina AČIMOVIĆ VLADIMIR GOMILAB2-II Igalo

Podaci o objektima i posebnim djelovima

Broj Podbroj	Broj zgrade	Način korišćenja Osnov sticanja Sobnost	PD Godina izgradnje	Spratnost/ Sprat Površina	Prava Vlasnik ili nosilac prava Adresa, Mjesto
253	1	4	17	P4 35	Svojina KOVAČEVIĆ BRANKO GOMILAB2-II Igalo
253	1	4	18	P4 32	Svojina PEPELAR HUSEIN JASMINKA GOMILA II LAMELA B-15 IGALO
253	1	4	19	PN 57	Svojina MIHAJLOVIĆ DUŠAN GOMILA IILAMELA B,S-3 IGALO
253	1	5	0	333	Svojina ORGAN UPRAVE SO HERCEG NOVI TRG MARŠALA TITA Herceg Novi
253	1	5	1	P 28	Svojina RADONIĆ RADIVOJ SONJA NOVO MESTO 43/18 IGALO HERCEG
253	1	5	2	SU 22	Svojina TELEKOM CRNE GORE AD PODGORICA CENTAR H-NOVI Herceg Novi
253	1	5	4	P 46	Svojina DJORDJEVIĆ NENAD Herceg Novi
253	1	5	6	SU 21	Svojina PP ELIPS IGALO Igalo
253	1	5	7	P 22	Svojina ČIVČIĆ DUŠAN KARADJORDJEVA 435 BANJA LUKA
253	1	5	8	SU 25	Svojina ELIPS D.O.O. IGALO PETE CRNOGORSKE BRIGADE
253	1	5	9	1P 51	Svojina GOJKOVIĆ MITAR NIKOLA SRBINA Herceg Novi
253	1	5	10	P 25	Svojina MEGATRON D.O.O. HERCEG NOVI HERCEG NOVI Herceg Novi
253	1	5	12	P 38	Svojina POPOVIĆ JOVAN STOJAN H.NOVI Herceg Novi
253	1	5	14	P 40	Svojina VUČUREVIĆ MATIJA DRAGANA 29.DECEMBAR 26/A IGALO HERCEG
253	1	5	17	P1 28	Svojina GULIN ŠIME DIJANA HERCEG-NOVI O.BATALJON 2
253	1	5	18	P2 37	Svojina MARIĆ NEDJO MIRNA HERCEG-NOVI Herceg Novi
253	1	5	23	P1 28	Svojina TERASOVA ELVIRA MOSKVA -
253	1	5	24	P1 46	Svojina MLADENOVIĆ DIMITRIJE ZORAN NOVO NASELJE B.B. IGALO Igalo
253	1	5	25	P 38	Svojina KOROTKOVA TATIANA RUSKA FEDERACIJA -

Podaci o objektima i posebnim djelovima

Broj	Podbroj	Broj zgrade	Način korišćenja Osnov sticanja Sobnost	PD Godina izgradnje	Spratnost/ Sprat Površina	Prava Vlasnik ili nosilac prava Adresa, Mjesto
253	1	5	Nestambeni prostor GRADENJE 0	26	SU 4	Svojina NIKOLIĆ ZORAN ORJENSKOG BATALJONA B.B.
253	1	5	Poslovni prostor KUPOVINA 0	27	SU 23	Svojina DRINČIĆ JOSIF MIRKO UL. MARKA MILJANOVA 1 NOKŠIĆ
253	1	5	Stambeni prostor KUPOVINA 0	28	P2 38	Svojina MRDOVIĆ MILOVAN BRANISLAVA GOMILA II PS IGALO HERCEG NOVI
253	1	5	Stambeni prostor GRADENJE 0	29	P1 40	Svojina JOKIĆ ŽIVAN NENAD KRČEVCA B.B. TOPOLA TOPOLA
253	1	5	Poslovni prostor u privredi GRADENJE 0	30	SU 19	Svojina ELIPS D.O.O. IGALO PETE CRNOGORSKE BRIGADE
253	1	5	Stambeni prostor KUPOVINA 0	31	P 24	Susvojina KOVAČEVIĆ MILIVOJ BRANKA GOMILA PS IGALO, Herceg Novi 0 Susvojina KOVAČEVIĆ ŽIVORAD VLADIMIR GOMILA PS IGALO Herceg Novi 0
253	1	5	Poslovni prostor VIŠE OSNOVA	32	SU 35	Svojina SRPSKA PRAVOSLAVNA CRKVENA OPŠTINA STARI Herceg Novi
253	1	6	Društvena stambena zgrada ODLUKA DRŽAVNOG ORGANA	919	P4 228	Svojina ORGAN UPRAVE SO HERCEG NOVI TRG MARŠALA TITA Herceg Novi
253	1	6	Stambeni prostor KUPOVINA 10	1	SU 35	Svojina VULOVIĆ MILAN TANJA ŠAVE KOVAČEVIĆ 17 HERCEG-NOVI
253	1	6	Stambeni prostor KUPOVINA 10	2	SU 32	Svojina MILOVIĆ NEDJELKO VESELIN OSJEČKA 8 IGALOVERCEG NOVI
253	1	6	Stambeni prostor KUPOVINA 10	3	SU 45	Svojina GAZDIĆ VELIMIR MILANKA S BAJKOVIĆA Herceg Novi
253	1	6	Stambeni prostor POKLON 20	4	P 61	Svojina KALUĐEROVIĆ IVO DRAGANA GOMILA S2/C Herceg Novi
253	1	6	Stambeni prostor KUPOVINA 10	5	P 32	Svojina VUČIĆ DJORDJE NADA I BOKEŠKE BRIGADE 16 Herceg
253	1	6	Stambeni prostor KUPOVINA 20	6	P 61	Svojina VIDAKOVIĆ MITAR KRSTO V.CRNOGORSKE BR.7 HERCEG NOVI
253	1	6	Stambeni prostor KUPOVINA 20	7	P1 61	Svojina NOVAKOVIĆ DRAGOMIR RADI ŠA NOVO NASELJE S-2/A IGALO Igalo
253	1	6	Stambeni prostor KUPOVINA 10	8	P1 32	Svojina OBRADOVIĆ ZORKA GOMILA LAMELA A- Igalo
253	1	6	Stambeni prostor KUPOVINA 20	9	P1 61	Svojina MANDIĆ JOVO GOMILA LAMELA A- Igalo
253	1	6	Stambeni prostor KUPOVINA 20	10	P2 61	Svojina PEROVIĆ RADE TATIJANA KAMENARI B.B. HERCEG NOVI

Podaci o objektima i posebnim djelovima

Broj Podbroj	Broj zgrade	Način korišćenja Osnov sticanja Sobnost	PD Godina izgradnje	Spratnost/ Sprat Površina	Prava Vlasnik ili nosilac prava Adresa, Mjesto
253	1	6	11	P2 35	Svojina NINKOVIĆ NENAD RANKO ULICA POTKORAN BB PALE 0
253	1	6	12	P2 65	Svojina ŠLJIVANČANIN DIMITRIJE MILORAD GOMILA S-2-A/8 Igalo
253	1	6	13	P3 61	Svojina PAPOVIĆ MITAR MILIMIR GOMILA S-2 Igalo
253	1	6	14	P3 32	Svojina ODALOVIĆ SIMO DANICA HERCEG-+NOVI Herceg Novi
253	1	6	15	P3 61	Svojina TOMOVIĆ MILJA RADOMIR SAMAČKI HOTEL Meljine
253	1	6	16	P4 62	Svojina MURATOVIĆ MUSLIJA AMELIDA NASELJE GOMILA S-II IGALO Igalo
253	1	6	17	P4 35	Svojina FIŠER NATALIJA DUŠICA BULEVAR AVNOJA-A 98/32
253	1	6	18	P4 61	Svojina GRUBAČIĆ TODOR BRANO RASTA B.B. NEVESINJE Nevesinje
253	1	6	20	SU 46	Svojina VASOVIĆ MILORAD SAŠA N.LJUBIBRATIĆA 80 Herceg Novi
253	1	7	919	P4 228	Svojina ORGAN UPRAVE SO HERCEG NOVI TRG MARŠALA TITA Herceg Novi
253	1	7	1	SU 35	Svojina VUKIĆ MARKO DJORDIJA TOPLA E 36 Herceg Novi
253	1	7	2	SU 32	Svojina DJOKIĆ DRAGOLJUB TOMISLAV NOVO MESTO S-2 IGALO HERCEG
253	1	7	3	SU 32	Svojina GLUŠČEVIĆ JAKOV MILOŠ NIKOLE LJUBIBRATIĆA 42 HERCEG
253	1	7	4	P 61	Svojina DELIĆ NIKICA ROSA NIZ V/19 GOMILA IGALO HERCEG
253	1	7	5	P 35	Svojina CVETKOVIĆ RADICA GOMILA LAMELA B- Igalo
253	1	7	6	P 49	Svojina MUDRINIĆ MILORAD ALEKSANDAR NOVO MESTO BR.S2/B Igalo
253	1	7	7	P1 61	Susvojina MARIĆ DANA PRIJEVOR Prijedor Susvojina MARIĆ RADMILA VRBAS Vrbas
253	1	7	8	P1 32	Svojina KOMAD LUKA SAVO PIVA KARAMATJEVIĆA 10

Podaci o objektima i posebnim djelovima

Broj Podbroj	Broj zgrade	Način korišćenja Osnov sticanja Sobnost	PD Godina izgradnje	Spratnost/ Sprat Površina	Prava Vlasnik ili nosilac prava Adresa, Mjesto
253	1	7	9	P1 61	Svojina PAVLOVIĆ VOJISLAV SLOBODAN NIKOLE LJUBIBRATIĆA 56 HERCEG
253	1	7	10	P2 61	Svojina VASILJEVIĆ RADOJE ZORAN NOVO MESTO 25 IGALO Igalo
253	1	7	11	P2 35	Svojina VUKSANOVIĆ VOJISLAV GOMILA LAMELA B- Igalo
253	1	7	12	P2 61	Susvojina PERČEVIĆ BRANISLAV BEOGRAD,GJOVANA 44 - Beograd Susvojina PERČEVIĆ NATALIJA BEOGRAD,GJOVANA 44 - Beograd
253	1	7	13	P3 61	Svojina NIKOLIĆ VELJO GOMILA LAMELA B- Igalo
253	1	7	14	P3 35	Svojina BOŽOVIĆ RADIVOJE TAMARA SAVE KOVAČEVIĆA 36 HERCEG
253	1	7	15	P3 61	Svojina SIMOVIĆ MILO MIRJANA Bijela Bijela
253	1	7	16	P4 61	Svojina JANKOVIĆ GOJKO GOMILA LAMELA B- Igalo
253	1	7	17	P4 58	Svojina SAMARDŽIĆ RADOJE MARIJANA HERCEG-NOVI Herceg Novi
253	1	7	18	P4 61	Susvojina ANTONIJEVIĆ DESANKA GOMILA LAMELA B IGALO Igalo Susvojina BOŠKOVIĆ OLIVERA GOMILA LAMELA B IGALO Igalo
253	1	7	19	P 32	Svojina CVETKOVIĆ LJUBOMIR SLOBODAN IVA ANDRIĆA 36 SMEDEREVO
253	1	8	919	228	Svojina ORGAN UPRAVE SO HERCEG NOVI TRG MARŠALA TITA Herceg Novi
253	1	8	1	P 39	Susvojina PAPRICA DANILO BORKA GOMILA II S-2 IGALO Igalo Susvojina PAPRICA BRANKO MILENKO GOMILA II S-2 IGALO Igalo
253	1	8	2	P 25	Svojina SERBEZ STIJEPAN ANTONIJA TOPLA II 5 I Herceg Novi
253	1	8	3	P 37	Susvojina LEKOVIĆ MILOVAN ANA KLANJSKA 9 Igalo Susvojina LEKOVIĆ DRAGAN NIKOLA KLANJSKA 9 Igalo

Podaci o objektima i posebnim djelovima

Broj Podbroj	Broj zgrade	Način korišćenja Osnov sticanja Sobnost	PD Godina izgradnje	Spratnost/ Sprat Površina	Prava Vlasnik ili nosilac prava Adresa, Mjesto
253	1	8 Stambeni prostor KUPOVINA 10	4	P 39	Svojina KALUDJEROVIĆ ZARIJA MIOBRAG GOMILA S2/C Herceg Novi
253	1	8 Stambeni prostor NASLJEDE 10	5	SU 39	Susvojina MILENKOVIĆ BOGDAN RADMILA GACKO Gacko Susvojina MILENKOVIĆ BOGDAN SPASOJE GACKO Gacko
253	1	8 Stambeni prostor KUPOVINA 10	8	P1 37	Svojina SARIĆ SPASOJE KRSTO NOVO MESTO S2/C IGALO Igalo
253	1	8 Stambeni prostor KUPOVINA 0	9	P 39	Svojina DELIC RADENKO LJILJANA GOMILA II 5-2/C IGALO H NOVI
253	1	8 Stambeni prostor KUPOVINA 10	10	P1 39	Susvojina KRSTIĆ BRANKO JELICA NASELJE GOMILA II IGALO Igalo Susvojina KRSTIĆ RADIVOJ NOVICA NASELJE GOMILA II IGALO Igalo
253	1	8 Stambeni prostor KUPOVINA 10	15	P2 37	Svojina ILIC JOVAN LENČE NEHRUOVA 63/17 BEOGRAD Beograd
253	1	8 Stambeni prostor KUPOVINA 10	20	PN 36	Svojina ŠABOVIĆ RAJKO DARKO GOMILA S-2 IGALO Igalo
253	1	8 Stambeni prostor KUPOVINA 10	21	PN 37	Svojina LAKIĆEVIĆ VOJISLAV MILAN STUDENSKA LAMELA 2
253	1	8 Stambeni prostor KUPOVINA 10	22	PN 37	Svojina GLUŠIĆ ILIJA VASKA IGALO Igalo
253	1	8 Stambeni prostor KUPOVINA 10	23	P3 37	Svojina ROVČANIN MIRKO RADOMAN DRVARSKA BR.59 PLJEVLJA
253	1	8 Stambeni prostor KUPOVINA 10	24	P3 36	Susvojina GORLOV KIRILJ VALENTINOVIC MOSKVA RUSKA FEDERACIJA 71 Susvojina FILATOVA NATALIA VALJEREVNA MOSKVA RUSKA FEDERACIJA 71
253	1	8 Stambeni prostor ODRŽAJ, POKLON 0	25	P3 39	Svojina SVILAR MLADEN MICHEL- MILAN FRANCUSKA FRANCUSKA
253	1	8 Stambeni prostor KUPOVINA 0	26	P 38	Svojina MRDOVIĆ MILOVAN BRANISLAVA GOMILA II PS IGALO HERCEG NOVI
253	1	8 Stambeni prostor KUPOVINA 0	27	P2 41	Svojina MIRKOVIĆ MILISAV SNEŽANA JOVANA VAVIĆA 31/2 IGALO Igalo
253	1	8 Stambeni prostor KUPOVINA 0	28	P3 37	Svojina MAKSIMOVIC RADOMIR PREDRAG BANJSKA 11 PLJEVLJA 0
253	1	8 Stambeni prostor VIŠE OSNOVA 0	29	P 46	Svojina KLARIĆ ILIJA JASMINKA PUT BRDA 3 SPLIT

Podaci o objektima i posebnim djelovima

Broj Podbroj	Broj zgrade	Način korišćenja Osnov sticanja Sobnost	PD Godina izgradnje	Spratnost/ Sprat Površina	Prava Vlasnik ili nosilac prava Adresa, Mjesto
253	1	9 Garaža ODLUKA DRŽAVNOG ORGANA	919	P 18	Svojina ORGAN UPRAVE SO HERCEG NOVI TRG MARŠALA TITA Herceg Novi
253	1	9 Garaža kao dio zgrade 0	1	P 0	Svojina NEPOZNATI VLASNIK KO TOPLA TOPLA- Herceg Novi
253	1	10 Garaža ODLUKA DRŽAVNOG ORGANA	919	P 19	Svojina ORGAN UPRAVE SO HERCEG NOVI TRG MARŠALA TITA Herceg Novi
253	1	11 Garaža ODLUKA DRŽAVNOG ORGANA	919	P 19	Svojina ORGAN UPRAVE SO HERCEG NOVI TRG MARŠALA TITA Herceg Novi
253	1	11 Garaža kao dio zgrade 0	1	P 0	Svojina NEPOZNATI VLASNIK KO TOPLA TOPLA- Herceg Novi
253	1	12 Garaža ODLUKA DRŽAVNOG ORGANA	919	P 19	Svojina ORGAN UPRAVE SO HERCEG NOVI TRG MARŠALA TITA Herceg Novi
253	1	12 Garaža kao dio zgrade ODRŽAJ,POKLON 10	1	P 16	Svojina MURATOVIĆ MILAN NEBOJŠA VOJVODJANSKA B.B. TREBINJE
253	1	13 Garaža ODLUKA DRŽAVNOG ORGANA	0	P 20	
253	1	13 Garaža kao dio zgrade KUPOVINA 0	1	P 16	Svojina JOVOVIĆ STEVAN DRAGANA HERCEG NOVI Herceg Novi
253	1	14 Garaža ODLUKA DRŽAVNOG ORGANA	0	P 20	
253	1	14 Garaža KUPOVINA 0	1	P 15	Svojina SAVIĆ RADOVAN BRANO VUKOVARSKA BR.13 DERVENTA
253	1	15 Garaža ODLUKA DRŽAVNOG ORGANA	919	P 18	Svojina ORGAN UPRAVE SO HERCEG NOVI TRG MARŠALA TITA Herceg Novi
253	1	15 Garaža kao dio zgrade KUPOVINA 0	1	P 15	Susvojina PERČEVIĆ BRANISLAV BEOGRAD,GJOVANA 44 - Beograd Susvojina PERČEVIĆ NATALIJA BEOGRAD,GJOVANA 44 - Beograd
253	1	16 Garaža ODLUKA DRŽAVNOG ORGANA	0	P 18	
253	1	16 Garaža kao dio zgrade KUPOVINA 0	1	P 16	Svojina JOKSIMOVIĆ RADOJIČIĆ DANA BULARSENJA ČARNOJEVIĆA 217/3
253	1	17 Garaža ODLUKA DRŽAVNOG ORGANA	0	P 18	
253	1	17 Garaža kao dio zgrade KUPOVINA 0	1	P 16	Susvojina AFONSKIY MIKHAIL RUSKA FEDERACIJA - Susvojina SHUMILINA NATALIYA RUSKA FEDERACIJA -

Podaci o objektima i posebnim djelovima

Broj Podbroj	Broj zgrade	Način korišćenja Osnov sticanja Sobnost	PD Godina izgradnje	Spratnost/ Sprat Površina	Prava Vlasnik ili nosilac prava Adresa, Mjesto
253	1	18 Garaža ODLUKA DRŽAVNOG ORGANA	0	P 18	
253	1	18 Garaža kao dio zgrade KUPOVINA 0	1	P 18	Svojina TOM EDDY ERIKSEN NORVEŠKA
253	1	19 Garaža KUPOVINA	0	P 17	Svojina NIKOLIĆ BLAŽO ZORAN NIKOLE LJUBIBRATIĆA 46 A
253	1	19 Garaža kao dio zgrade 0	1	P 0	Svojina NEPOZNATI VLASNIK KO TOPLA TOPLA- Herceg Novi
253	1	20 Garaža ODLUKA DRŽAVNOG ORGANA	919	P 18	Svojina ORGAN UPRAVE SO HERCEG NOVI TRG MARŠALA TITA Herceg Novi
253	1	20 Poslovni prostor KUPOVINA 0	1	P 30	Svojina DJERIĆ MILISAV RAJKA GOMILA S-S-1 Herceg Novi
253	1	21 Garaža ODLUKA DRŽAVNOG ORGANA	919	P 18	Svojina ORGAN UPRAVE SO HERCEG NOVI TRG MARŠALA TITA Herceg Novi
253	1	21 Garaža kao dio zgrade KUPOVINA 0	1	SU 12	Svojina ŠEGRT VASO SLOBODAN GANDIJEVA 44/31 NOVI BEOGRAD
253	1	22 Garaža ODLUKA DRŽAVNOG ORGANA	919	P 18	Svojina ORGAN UPRAVE SO HERCEG NOVI TRG MARŠALA TITA Herceg Novi
253	1	22 Garaža kao dio zgrade KUPOVINA 0	1	P 18	Svojina STANAREVIĆ MARIJA OMLADINSKA ŠETALIŠTE 8
253	1	23 Garaža ODLUKA DRŽAVNOG ORGANA	0	P 18	
253	1	23 Garaža KUPOVINA 0	1	P 16	Svojina CEROVIĆ ALEKSA BRANKO NOVO MESTO 11/6 IGALO Igalo
253	1	24 Garaža ODLUKA DRŽAVNOG ORGANA	919	P 18	Svojina ORGAN UPRAVE SO HERCEG NOVI TRG MARŠALA TITA Herceg Novi
253	1	24 Garaža kao dio zgrade NASLJEDE 0	1	P 16	Svojina MILOJEVIĆ MILAN DANIJELA SPASIĆA I MAŠARE I HERCEG NOVI
253	1	25 Garaža ODLUKA DRŽAVNOG ORGANA	919	P 17	Svojina ORGAN UPRAVE SO HERCEG NOVI TRG MARŠALA TITA Herceg Novi
253	1	25 Garaža kao dio zgrade 0	1	P 0	Svojina NEPOZNATI VLASNIK KO TOPLA TOPLA- Herceg Novi
253	1	26 Garaža ODLUKA DRŽAVNOG ORGANA	919	P 43	Svojina ORGAN UPRAVE SO HERCEG NOVI TRG MARŠALA TITA Herceg Novi
253	1	26 Garaža kao dio zgrade KUPOVINA 0	1	P 53	Svojina BRAJOVIĆ VUKO BOŽO GOMILA 43-A Igalo
253	1	27 Garaža ODLUKA DRŽAVNOG ORGANA	919	P 18	Svojina ORGAN UPRAVE SO HERCEG NOVI TRG MARŠALA TITA Herceg Novi

Podaci o objektima i posebnim djelovima

Broj	Podbroj	Broj zgrade	Način korišćenja Osnov sticanja Sobnost	PD Godina izgradnje	Spratnost/ Sprat Površina	Prava Vlasnik ili nosilac prava Adresa, Mjesto
253	1	27	Poslovni prostor trgovine KUPOVINA 0	1	P 15	Svojina BRAJOVIĆ VUKO BOŽO GOMILA 43-A Igalo
253	1	28	Garaža ODLUKA DRŽAVNOG ORGANA	919	P 18	Svojina ORGAN UPRAVE SO HERCEG NOVI TRG MARŠALA TITA Herceg Novi
253	1	28	Poslovni prostor trgovine KUPOVINA 0	1	P 15	Svojina BRAJOVIĆ VUKO BOŽO GOMILA 43-A Igalo
253	1	29	Garaža ODLUKA DRŽAVNOG ORGANA	919	P 18	Svojina ORGAN UPRAVE SO HERCEG NOVI TRG MARŠALA TITA Herceg Novi
253	1	29	Garaža kao dio zgrade 0	1	P 0	Svojina NEPOZNATI VLASNIK KO TOPLA TOPLA- Herceg Novi
253	1	30	Garaža ODLUKA DRŽAVNOG ORGANA	919	P 18	Svojina ORGAN UPRAVE SO HERCEG NOVI TRG MARŠALA TITA Herceg Novi
253	1	30	Garaža kao dio zgrade 0	1	P 0	Svojina NEPOZNATI VLASNIK KO TOPLA TOPLA- Herceg Novi
253	1	31	Garaža ODLUKA DRŽAVNOG ORGANA	919	P 18	Svojina ORGAN UPRAVE SO HERCEG NOVI TRG MARŠALA TITA Herceg Novi
253	1	31	Garaža kao dio zgrade 0	1	P 0	Svojina NEPOZNATI VLASNIK KO TOPLA TOPLA- Herceg Novi
253	1	32	Garaža ODLUKA DRŽAVNOG ORGANA	919	P 18	Svojina ORGAN UPRAVE SO HERCEG NOVI TRG MARŠALA TITA Herceg Novi
253	1	32	Garaža kao dio zgrade KUPOVINA 0	1	P 16	Svojina MILMONT DOO HERCEG NOVI V CRNOGORSKE 5 Igalo 0
253	1	33	Garaža ODLUKA DRŽAVNOG ORGANA	919	P 18	Svojina ORGAN UPRAVE SO HERCEG NOVI TRG MARŠALA TITA Herceg Novi
253	1	33	Garaža kao dio zgrade KUPOVINA 0	1	P 16	Svojina MILMONT DOO HERCEG NOVI V CRNOGORSKE 5 Igalo 0
253	1	34	Garaža ODLUKA DRŽAVNOG ORGANA	919	P 18	Svojina ORGAN UPRAVE SO HERCEG NOVI TRG MARŠALA TITA Herceg Novi
253	1	34	Garaža KUPOVINA 0	1	P 16	Svojina FILIPOVIĆ JELA VILZONOVA BR.19 LOZNICA
253	1	35	Garaža ODLUKA DRŽAVNOG ORGANA	919	P 18	Svojina ORGAN UPRAVE SO HERCEG NOVI TRG MARŠALA TITA Herceg Novi
253	1	35	Garaža kao dio zgrade 0	1	P 0	Svojina NEPOZNATI VLASNIK KO TOPLA TOPLA- Herceg Novi
253	1	36	Garaža ODLUKA DRŽAVNOG ORGANA	919	P 18	Svojina ORGAN UPRAVE SO HERCEG NOVI TRG MARŠALA TITA Herceg Novi
253	1	36	Garaža kao dio zgrade KUPOVINA 0	1	P 15	Svojina GOJKOVIĆ MITAR NIKOLA SRBINA Herceg Novi

Podaci o objektima i posebnim djelovima					
Broj Podbroj	Broj zgrade	Način korišćenja Osnov sticanja Sobnost	PD Godina izgradnje	Spratnost/ Sprat Površina	Prava Vlasnik ili nosilac prava Adresa, Mjesto
253	1	37 Garaža ODLUKA DRŽAVNOG ORGANA	919	P 18	Svojina ORGAN UPRAVE SO HERCEG NOVI TRG MARŠALA TITA Herceg Novi
253	1	37 Garaža kao dio zgrade KUPOVINA 0	1	P 15	Svojina ERIKSEN TOMEDDY ERNST NORVEŠKA -
253	1	38 Garaža ODLUKA DRŽAVNOG ORGANA	919	P 18	Svojina ORGAN UPRAVE SO HERCEG NOVI TRG MARŠALA TITA Herceg Novi
253	1	38 Garaža kao dio zgrade KUPOVINA 0	1	P 15	Svojina KMEZIĆ STEVAN JOVAN NJEGOŠEVA 34 H NOVI Igalo
253	1	39 Garaža GRADENJE	0	P 18	
253	1	39 Garaža KUPOVINA 0	1	P 16	Svojina BULAJA MILAN NENAD RATIŠEVINA B.B. HERCEG NOVI
253	1	40 Garaža ODLUKA DRŽAVNOG ORGANA	0	P 18	
253	1	40 Garaža kao dio zgrade KUPOVINA 0	1	P 16	Svojina PANZALOVIĆ DAMJAN NEDELJKO KARADJORDJEVA BB DERVENTA
253	1	41 Garaža ODLUKA DRŽAVNOG ORGANA	919	P 18	Svojina ORGAN UPRAVE SO HERCEG NOVI TRG MARŠALA TITA Herceg Novi
253	1	41 Garaža kao dio zgrade KUPOVINA 0	1	P 16	Svojina TOM EDDY ERIKSEN NORVEŠKA -
253	1	42 Garaža ODLUKA DRŽAVNOG ORGANA	919	P 18	Svojina ORGAN UPRAVE SO HERCEG NOVI TRG MARŠALA TITA Herceg Novi
253	1	42 Garaža kao dio zgrade 0	1	P 0	Svojina NEPOZNATI VLASNIK KO TOPLA TOPLA- Herceg Novi
253	1	43 Garaža ODLUKA DRŽAVNOG ORGANA	919	P 18	Svojina ORGAN UPRAVE SO HERCEG NOVI TRG MARŠALA TITA Herceg Novi
253	1	43 Garaža kao dio zgrade 0	1	P 0	Svojina NEPOZNATI VLASNIK KO TOPLA TOPLA- Herceg Novi
253	1	44 Garaža ODLUKA DRŽAVNOG ORGANA	919	P 18	Svojina ORGAN UPRAVE SO HERCEG NOVI TRG MARŠALA TITA Herceg Novi
253	1	44 Garaža kao dio zgrade KUPOVINA 0	1	P 15	Svojina DORĐEVIĆ NENAD IVANA MILUTINOVIĆA PIROT
253	1	45 Garaža ODLUKA DRŽAVNOG ORGANA	919	P 18	Svojina ORGAN UPRAVE SO HERCEG NOVI TRG MARŠALA TITA Herceg Novi
253	1	45 Garaža kao dio zgrade 0	1	P 0	Svojina NEPOZNATI VLASNIK KO TOPLA TOPLA- Herceg Novi

Podaci o teretima i ograničenjima

Broj	Podbroj	Broj zgrade	PD	Redni broj	Način korišćenja	Datum upisa Vrijeme upisa	Opis prava
253	1	1	1	1	Stambeni prostor	12/12/2012 0:0	Hipoteka U IZNOSU OD 22.000,00EPOVJERIOCA SOCIETE GENERALE MONTENEGRO BANK PODGORICA, A NA OSNOVU ZALOŽNE IZJAVE KOJI JE U FORMI NOTARSKOG ZAPISA PO UZZ BR.1112/2012 OD 26.11.2012 GOD.
253	1	1	1	2	Stambeni prostor	12/12/2012 0:0	Zabrana otuđenja i opterećenja BEZ PISMENE SAGLASNOSTI HIPOT.POVJERIOCA.
253	1	1	1	3	Stambeni prostor	12/12/2012 0:0	Zabilježba neposredne izvršnosti notarskog zapisa O PRISTAJANJU HIPOTEK.DUŽNIKA NA IZVRŠENJE BEZ ODLAGANJA.
253	1	1	2	1	Stambeni prostor	01/04/2002 0:0	Zabilježba pokretanja spora za utvrđivanje prava O.SUD.H-NOVI POSL.BR.P.57/97.
253	1	1	2	3	Stambeni prostor	21/01/2019 8:19	Hipoteka HIP.POVJ.CKB AD PODGORICA U IZN.OD 39.000,00E SA ROKOM OTPLATE 240 MJESECI.NA OSN.UG.O STAMBENOM KREDITU BR.733-93-104 OD 27.12.2018 GOD.A SVE NA OSN.UZZ 13/2019 OD 11.01.2019 GOD. NOT.MARIĆ TAMARA.
253	1	1	2	4	Stambeni prostor	15/01/2019 12:31	Zabrana otuđenja i opterećenja I DALJEG OPTEREĆENJA I DAVANJA U ZAKUP BEZ PISANE SAGL.HIP.POVJERIOCA.
253	1	1	2	5	Stambeni prostor	15/01/2019 12:32	Zabilježba neposredne izvršnosti notarskog zapisa ZABILJEŽBA PODVRGAVANJA HIP.DUŽNIKA NEPOSREDNOM IZVRŠENJU U POGLEDU PREDMETNIH NEKRETNINA.
253	1	1	5	1	Stambeni prostor	24/10/2018 14:23	Hipoteka POVJERIOCA SOCIETE G.BANKA MONTENEGRO AD PODGORICA U IZN.OD 35.000,00E SA ROKOM OTPLATE 240 MJESECI NA OSN.UG.O STAMBENOM KR.BR.0849121590161 OD 09.10.2018 GOD.I UZZ 918/2018 OD 09.10.2018 GOD.NOT.ALEKSANDRA K. KUCHAR.
253	1	1	5	2	Stambeni prostor	24/10/2018 14:25	Zabrana otuđenja i opterećenja I DALJEG OPTEREĆENJA BEZ PISANE SAG.HIP. POVJERIOCA ZABRANA SE NE ODNOSI NA UPIS PRAVA SVOJINE NA KOVAČEVIĆ SONJU SA JMBG 2908981215272.
253	1	1	5	3	Stambeni prostor	24/10/2018 14:26	Zabilježba neposredne izvršnosti notarskog zapisa PODVRGAVANJA HIP.DUŽNIKA NEPOSREDNOM IZVRŠENJU U POGLEDU PREDMETNE NEKRETNINE.
253	1	1	5	4	Stambeni prostor	02/11/2018 12:48	Zabilježba neposredne izvršnosti notarskog zapisa UG.O PRODAJI UZZ 831/2018 OD 25.09.2018 GOD.U KORIST KUPCA KOVAČEVIĆ SONJE.
253	1	1	8	1	Stambeni prostor	04/04/2017 14:7	Hipoteka NA OSN.ZALOŽNE IZJAVE BR.UZZ 110/17 OD 31.03.2017 GOD.A U KOR.HIP.POVJER.NLB BANKE AD PODGORICA.PO UG.O OVERDRAFT KR.BR. KR2017/3894.PARTIJA 00-420-1300782.3 OD 30.03.2017 GOD.U IZN.OD 100.000,00E
253	1	1	8	2	Stambeni prostor	04/04/2017 14:7	Zabrana otuđenja i opterećenja BEZ PISANE SAGLAS.HIP.POVJERIOCA.

Podaci o teretima i ograničenjima

Broj	Podbroj	Broj zgrade	PD	Redni broj	Način korišćenja	Datum upisa Vrijeme upisa	Opis prava
253	1	1	8	3	Stambeni prostor	04/04/2017 14:8	Zabilježba postupka PRISTANAK DUŽNIKA NA NEPOSREDNO PRINUDNO IZVRŠENJE BEZ ODLAGANJA.
253	1	1	8	4	Stambeni prostor	11/05/2018 10:56	Hipoteka HIP.POVJ.NLB BANKA AD PODGORICA U IZN.OD 250.000,00€ SA ROKOM OTPLATE 12 MJESECI.NA OSN.UG.O OVERDRAFT KR2017/5989 OD 30.04.2018 GOD.A SVE NA OSN.UZZ 224/2018 OD 04.05.2018 GOD.NOT.ALEKSANDRA K.KUHAR.
253	1	1	8	5	Stambeni prostor	11/05/2018 10:57	Zabrana otuđenja i opterećenja I DALJEG OPTEREĆENJA BEZ PISANE SAGLASNOSTI HIP.POVJERIOCA.
253	1	1	8	6	Stambeni prostor	11/05/2018 10:58	Zabilježba neposredne izvršnosti notarskog zapisa ZAB.PODVRGAVANJA HIP.DUŽNIKA NEPOSREDNOM PRINUDNOM IZVRŠENJU BEZ ODLAGANJA NAKON DOSP.OBEZBIJEDJENOG POTRAŽIVANJA.
253	1	1	10	1	Stambeni prostor	17/01/2011 0:0	Zabilježba postupka PORESKOĞ POTRAŽIVANJA U IZNOSU OD 1.151,86€.
253	1	1	16	1	Stambeni prostor	17/01/2011 0:0	Zabilježba postupka PORESKOĞ POTRAŽIVANJA U IZNOSU OD 1.045,58€
253	1	1	16	2	Stambeni prostor	07/02/2018 12:26	Zabilježba poreskog potraživanja U IZNOSU OD 2561,30 €. U KORIST OPŠTINE H NOVI A NA OSN.RJ.BR.02-8-UP/5-32835/2017-1 OD 18.12.2017 GOD.
253	1	1	21	1	Stambeni prostor	18/10/2016 7:56	Zabilježba neposredne izvršnosti notarskog zapisa UGOVOR O DOŽIVOTNOM IZDRŽAVANJU UZZ 797/2016 OD 14.09.2016. NOTARA MARIC TAMARE, ZAKLJUČEN IZMEĐJU ODALOVIC MARKA KAO PRIMAOCA IZDRŽAVANJA I RADOVANOVIC TO ŠEVSKI DANIELE KAO DAVAOCA IZDRŽAVANJA
253	1	1	22	1	Stambeni prostor	04/06/2007 0:0	Hipoteka U IZNOSU OD 30.061,35 EURA.POVJERIOCA HYPO ALPE-ADRIA-BANK AD PODGORICA.A NA OSNOVU UGOVORA O HIPOTEKI KOJI JE OVJEREN PRED O. SUDOM U H NOVOM POD POSL.BR.1.6260/2007 OD 01.06.2007 GOD.
253	1	1	22	2	Stambeni prostor	02/08/2016 10:4	Hipoteka ZALOŽNA IZJAVE UZZ 651/16 OD 29.07.2016 GOD.U KOR.HIP.POVJ.ADDIKO BANK AD PODGORICA.PO UG.BR.1621103236 OD 30.05.2007.I ANEKSA I ISTOG UG.BR.379/15 OD 19.09.2015 GOD.U IZN.OD 24.002,78€
253	1	1	22	3	Stambeni prostor	02/08/2016 10:5	Zabrana otuđenja i opterećenja BEZ PISANE SAGLASNOSTI HIP.POVJERIOCA.
253	1	2	3	1	Stambeni prostor	21/09/2016 10:45	Zabrana otuđenja i opterećenja BEZ SAGLASNOSTI KUPCA KOJA ĆE TRAJATI NAJKASNIJE DO 30.03.2017. GODINE , A SVE NA OSNOVU UGOVORA O PRODAJI UZZ 132/2016 OD 17.08.2016. GODINE SAČINJENOG KOD NOTARA KRIVOKAPIC KU HAR ALEKSANDRE IZ HERCEG NOVOG
253	1	2	3	2	Stambeni prostor	06/04/2017 11:31	Zabilježba spora POKRENUTOG PRED O.SUDOM U H NOVOM PO TUŽBI DRAGOJEVIĆ BRATISLAVA IZ PRNJAVORA PROTIV TUŽENE TICA STOJE IZ BANJA LUKE BROJ P.BR.139/17.

Podaci o teretima i ograničenjima							
Broj	Podbroj	Broj zgrade	PD	Redni broj	Način korišćenja	Datum upisa Vrijeme upisa	Opis prava
253	1	2	18	1	Stambeni prostor	29/07/2013 0:0	Hipoteka U IZNOSU OD 35.000,00 EUR UVEĆANO ZA UGOVORENE KAM ATE I SPOREDNA POTRAŽIVANJA POVJERIOCA CRNOGORSKE KOMERCIJALNE BANKE AD PODGORICA A NA OSNOVU UGOVO RA O HIPOTECI UZZ 333/2013 OD 19.07.2013. GOD. OVJEREN KOD NOTARA MARIĆ TAMARE IZ HERCEG NOVOG
253	1	2	18	2	Stambeni prostor	29/07/2013 0:0	Zabrana otuđenja i opterećenja BEZ PISMENE SAGLASNOSTI HIPOTEKARNOG POVJERIOCA
253	1	2	18	3	Stambeni prostor	29/07/2013 0:0	Zabilježba postupka IZJAVE HIPOTEKARNOG DUŽNIKA O PRISTAJANJU NA NEPOSREDNO PRINUDNO IZVRŠENJE BEZ ODLAGANJA
253	1	2	20	2	Stambeni prostor	27/12/2012 0:0	Nema dozvolu ZA 20 M2 BEZ ODOBRENJA NADLEŽNOG ORGANA ZA REKONSTRUKCIJU POSTOJEĆEG STANA.
253	1	3	4	1	Stambeni prostor	27/02/2013 0:0	Doživotno plodouživanje I STANOVANJA U KORIST KOVAČEVIĆ BLAGOJA OBRENA IZ IGALA SA JMBG 2502953240028.
253	1	3	13	1	Stambeni prostor	03/02/2014 0:0	Doživotno plodouživanje U KORIST RADOŠEVIĆ BOŽIDAR STANKE IZ H NOVOG SA JMBG 0802976245015 I RADOŠEVIĆ RATKA IZ H NOVOG IZ H NOVOG SA JMBG 2408972240016.
253	1	3	13	2	Stambeni prostor	03/02/2014 0:0	Zabrana otuđenja i opterećenja BEZ PISMENE SAGLASNOSTI RADOŠEVIĆ BOŽIDAR STANKE I RADOŠEVIĆ RATKA IZ H NOVOG.
253	1	3	16	1	Stambeni prostor	10/07/2014 0:0	Zabilježba postupka PORÉSKOG POTRAŽIVANJA U IZNOSU OD 5103,6E U KORIST OPŠTINE H NOVI.
253	1	4	12	1	Stambeni prostor	16/10/2018 10:19	Zabilježba neposredne izvršnosti notarskog zapisa UGOV. O DOŽIVOTNOM IZDRŽAVANJU UZZ 905/2018 OD 31.07.2018. GOD. NOT. ANTUNOVIĆ LJUB. ZAKLJUČEN IZMEĐU KARAKLAJIĆ JASMINE KAO PRIMAoca IZDRŽAVANJA I MITIĆ LJILJANE KAO DAVAOCA IZDRŽAVANJA.
253	1	5	26	1	Nestambeni prostor	09/09/2016 9:54	Hipoteka U KORIST HIP. POVJERIOCA DRINČIĆ MIRKA SA JMBG 2101960260013. RADI OBEZBJEDJENJA POTRAŽIVANJA U IZNOSU OD 59.000,00 EUR. PO UGOVORU O PRODAJI UZZ 773/2016 OD 06.09.2016. GODINE , A SVE NA OSNOVU UGOVORA O HIPOTECI UZZ 774/2016 OD 06.09.2016. GODINE OVJERENE PRED NOTAROM MARIĆ TAMAROM IZ HERCEG NOVOG
253	1	5	26	2	Nestambeni prostor	09/09/2016 9:54	Zabrana otuđenja i opterećenja BEZ PISMENE SAGLASNOSTI HIP. POVJERIOCA
253	1	5	26	3	Nestambeni prostor	09/09/2016 9:55	Zabilježba postupka PRISTANAK DUŽNIKA NA NEPOSREDNO PRINUDNO IZVRŠENJE BEZ ODLAGANJA

Podaci o teretima i ograničenjima

Broj	Podbroj	Broj zgrade	PD	Redni broj	Način korišćenja	Datum upisa Vrijeme upisa	Opis prava
253	1	5	27	1	Poslovni prostor	24/04/2018 11:6	Hipoteka U IZN.OD 5.000,00E HIP.POVJ.HIPOTEKARNA BANKA AD PODGORICA,SA KRAJNJIM ROKOM OTPLATE 01.05.2023 GOD.NA OSN.UG.O POTRPAŠČKOM KREDITU BR.720-955/2 OD 12.04.2018 A SVE NA OSN. UZZ 334/2018 OD 19.04.2018 GOD.NOT.MARIĆ TAMARA.
253	1	5	27	2	Poslovni prostor	24/04/2018 11:7	Zabrana otuđenja i opterećenja I DALJEG OPTEREĆENJA I IZDAVANJE U ZAKUP BEZ PISANE SAGL.HIPOTEKARNOG POVJERIOCA.
253	1	5	27	3	Poslovni prostor	24/04/2018 11:8	Zabilježba neposredne izvršnosti notarskog zapisa PODVIRGAVANJA HIP.DUŽNIKA NEPOSREDNOM IZVRŠENJU U POGL.PREDMETNE NEKRETNINE.
253	1	5	30	1	Poslovni prostor u privredi	05/04/2017 9:45	Hipoteka I REDA NA OSN.ZALOŽNE IZJAVE BR.UZZ 160/17 OD 29.03.2017 GOD.A U KOR.HIP.POVJ.HIPOTEKARNE BANKE AD PODGORICA.PO UG.O KR.BR.720-589/2 PART.BR.52055300000611073 OD 14.03.2017 GOD.U IZN.OD 35.000,00E KRAJNJI ROK OTPLATE JE 01.04.2022 GOD.
253	1	5	30	2	Poslovni prostor u privredi	05/04/2017 9:46	Zabrana otuđenja i opterećenja I IZDAVANJE U ZAKUP NEPOK.BEZ PISANE SAGLAS.HIP.POVJERIOCA ŠTO CE SE PROTEZATI I NA EVENTUALNO UVEĆANJE VRIJEDNOSTI HIPOT. NEKRETNINE.
253	1	5	30	3	Poslovni prostor u privredi	05/04/2017 9:47	Zabilježba postupka PRISTANAK DUŽNIKA NA NEPOSREDNO PRINUDNO IZVRŠENJE BEZ ODLAGANJA.
253	1	5	30	4	Poslovni prostor u privredi	22/12/2017 13:40	Hipoteka U KOR.HIP.POVJER.HIPOTEKARNE BANKE A.D. PODGORICA U IZN.OD 25.000,00E NA OSN.UG.O GAR.BR.720-3041/2 PARTIJA 52097800000202211 OD 13.12.2017 GOD.NA OSN.UZZ 955/2017 OD 15.12.2017 GOD.NOT.ANTUNOVIĆ LJUB.
253	1	5	30	5	Poslovni prostor u privredi	22/12/2017 13:42	Zabrana otuđenja i opterećenja I DALJEG OPTEREĆENJA I IZDAVANJA U ZAKUP BEZ PISMENE SAG.HIP.POVJERIOCA.
253	1	5	30	6	Poslovni prostor u privredi	22/12/2017 13:39	Zabilježba neposredne izvršnosti notarskog zapisa DA SU HIP.DUŽNICI PRISTALI NA IZVRŠENJE BEZ ODLAGANJA.
253	1	6	1	1	Stambeni prostor	03/10/2017 8:8	Hipoteka U FOR.NOT.ZAPISA BR.UZZ 437/2017 OD 28.09.2017 GOD.NOT.ALEKSANDRA K.KUHAR HIPOT.POVJERI. NLB BANKA AD PODGORICA U IZNOSU OD 26.500,00E SA ROKOM OTPLATE 240 MJESECI,NA OSN UG.KR2017/13515 PARTIJA 05-401-0318509.7 OD 27.09.2017 GOD.
253	1	6	1	2	Stambeni prostor	03/10/2017 8:9	Zabrana otuđenja i opterećenja BEZ PISANE ŠAGLASNOSTI HIPOT.POVJERIOCA.
253	1	6	1	3	Stambeni prostor	03/10/2017 8:10	Zabilježba postupka ZABILJEŽBA PODVIRGAVANJA HIPOT.DUŽNIKA NEPOSREDNOM IZVRŠENJU U POGLEDU PREDMETNIH NEKRETNINA.
253	1	6	2	1	Stambeni prostor	26/08/2013 0:0	Hipoteka U IZNOSU OD 27.000,00EPOVJERIOCA CKB AD PODGORICA, A NA OSNOVU UGOVORA O HIPOTECI OVJEREN. U H NOVOM PRED NOTAROM MARIĆ TAM.DANA 14.08.2013 GOD.POD UZZ.BR.378/2013.

Podaci o teretima i ograničenjima							
Broj	Podbroj	Broj zgrade	PD	Redni broj	Način korišćenja	Datum upisa Vrijeme upisa	Opis prava
253	1	6	2	2	Stambeni prostor	26/08/2013 0:0	Zabrana otuđenja i opterećenja BEZ PISMENE SAGLASNOSTI HIPOTEK.POVJERIOCA.
253	1	6	2	3	Stambeni prostor	26/08/2013 0:0	Zabilježba postupka IZJAVE HIPOT.DUŽNIKA O PRISTAJANJU NA NEPOSREDNO PRINUDNO IZVRŠENJE BEZ ODLAGANJA.
253	1	6	12	1	Stambeni prostor	29/01/2007 0:0	Hipoteka U IZNOSU OD 30.000,00EURA,POVJERIOCA CRNOGORSKA KOM.BANKA AD PODGORICA, A NA OSNOVU UGOVORA O HIPOTECI KOJI JE OVJEREN PRED O.SUDOM U H NOVOM POD POSL.BR.OV.I. 11648/2006 OD 21.12.2006 GOD.
253	1	7	6	1	Stambeni prostor	31/10/2018 9:38	Doživotno plodouživanje U KORIST MUDRINIĆ MARE
253	1	7	9	1	Stambeni prostor	03/12/2014 11:33	Doživotno plodouživanje U KORIST POKLONODAVCA PAVLOVIĆ VOJISLAVA SA JMBG 2503949500186 I PAVLOVIĆ STADIJE SA JMBG 0906948505060.
253	1	7	15	1	Stambeni prostor	13/11/2015 10:41	Doživotno plodouživanje U KORIST LEKIĆ RAĐUŠE SA JMBG 1808940245010.
253	1	8	3	2	Stambeni prostor	31/10/2017 10:43	Hipoteka U IZNOSU OD 27.900,00 EUR SA ROKOM OTPLATE 180 MJESECI, HIPOTEKARNOG POVJERIOCA ERSTE BANKE AD PODGORICA, NA OSNOVU ZALOŽNE IZJAVE UZZ 824/2017 OD 25.10.2017. GODINE, NOTAR ANTUNOVIĆ LJUBICA
253	1	8	3	3	Stambeni prostor	31/10/2017 10:44	Zabrana otuđenja i opterećenja BEZ PISMENE SAGLASNOSTI HIP. POVJERIOCA
253	1	8	3	4	Stambeni prostor	31/10/2017 10:44	Zabilježba postupka PRISTANAK HIP. DUŽNIKA NE NEPOSREDNO PRINUDNO IZVRŠENJE BEZ ODLAGANJA
253	1	8	20	1	Stambeni prostor	30/03/2012 0:0	Hipoteka U IZNOSU OD 99.000,00E.POVJERIOCA NLB MONTE NEGROBANKA A.D.PODGORICA,UZZ 127/2012 OD 19.03.20012GOD.OVJERENA PRED NOTAROM ANTUNOVIĆ LJUBICOM IZ H NOOVG.
253	1	8	20	2	Stambeni prostor	30/03/2012 0:0	Zabrana otuđenja i opterećenja BEZ SAGLASNOSTI HIPOTEKARNOG POVJERIOCA.
253	1	8	21	1	Stambeni prostor	29/01/2018 10:20	Hipoteka HIP.POVJE.ERSTE BANKA MONT.AD PODGORICA I TO U IZNOSU OD 25.000,00E SA ROKOM DOSPIJEĆA NA DAN 25.01.2028 GOD.NA OSN.UG.BR.5105919610 OD 23.01.2018 GOD.ZAKLJU.IZMEDJU E.B. MONTENEGRO AD PODG.I LAKIĆEVIĆ MILANA.A NA OSN.UZZ 30/2018 OD 25.01.2018 GOD.NOT.MARIĆ TAM.

Podaci o teretima i ograničenjima							
Broj	Podbroj	Broj zgrade	PD	Redni broj	Način korišćenja	Datum upisa Vrijeme upisa	Opis prava
253	1	8	21	2	Stambeni prostor	29/01/2018 10:21	Hipoteka HIP.POVJE.ERSTE BANKA MONT.AD PODGORICA I TO U IZNOSU OD 30.000.00E SA ROKOM DOSPIJECA NA DAN 25.01.2028 GOD.NA OSN.UG.BR.5105919513 OD 23.01.2018 GOD.ZAKLJU.IZMEDJU E.B. MONTENEGRO AD PODG.I LAKICEVIC MILANA.A NA OSN.UZZ 30/2018 OD 25.01.2018 GOD.NOT.MARIC TAM.
253	1	8	21	3	Stambeni prostor	29/01/2018 10:22	Zabrana otuđenja i opterećenja I DALJEG OPTEREĆENJA BEZ PISANE SAGL.HIPOT. POVJERIOCA.
253	1	8	21	4	Stambeni prostor	29/01/2018 10:23	Zabilježba neposredne izvršnosti notarskog zapisa ZABILJEŽBA PODVRGAVANJA HIP.ĐUŽNIKA NEPOSREDNOM PRINUDNOM IZVRŠENJU U POG. PREDMETNE NEKRETNINE.
253	1	8	21	5	Stambeni prostor	29/01/2018 10:23	Zabilježba neposredne izvršnosti notarskog zapisa ZABILJEŽBA PODVRGAVANJA HIP.ĐUŽNIKA NEPOSREDNOM PRINUDNOM IZVRŠENJU U POG. PREDMETNE NEKRETNINE.
253	1	8	21	6	Stambeni prostor	29/01/2018 10:24	Zabrana otuđenja i opterećenja I DALJEG OPTEREĆENJA BEZ PISANE SAGL.HIPOT. POVJERIOCA.
253	1	8	29	1	Stambeni prostor	07/04/2015 10:57	Zabilježba neposredne izvršnosti notarskog zapisa UGOV.O PRODAJI UZZ 228/2015 OD 20.03.2015 GOD. NOT.ANTUNOVIĆ LJUB.U KORIST KUPCA VUJIĆIĆ MARKA.
253	1	12	1	1	Garaža kao dio zgrade	05/09/2011 0:0	Zabilježba spora KOJI SE VODI PRED O.SUDOM U H NOVOM U PREDMETU POD POSL.BR.P.401/10 A PO TUŽBI TUŽIOCA MURATOVIĆ NATALIJE PROTIV TUŽENOG MURATOVIĆ MILANA I DR.RADI UTVRĐENJA.
253	1	12	1	2	Garaža kao dio zgrade	27/02/2012 0:0	Zabrana otuđenja i opterećenja KAO PRIVREMENA MJERA ODREĐJENA RJEŠENJEM O.SUDA U H NOVOM U PREDMETU POD POSL.BR. P. 401/10 DANA 17.02.2012 GOD.

Naplata takse oslobođena na osnovu člana 82, stav 4, Zakona o planiranju prostora i izgradnji objekata ("Sl. list RCG, br. 064/17 i 044/18)

Načelnik:

RADUSINOVIĆ MIRJANA

SPISAK PODNIJETIH ZAHTIJEVA NA NEPOKRETNOSTIMA

Br. parcele podbroy	Zgrada	Predmet	Datum i vrijeme	Podnosilac	Sadržina
	PD				
253/1	1	109-3-954-1265/1-2018	18.12.2018 09:20	GRGIĆ MAJA - NOTAR MARIĆ TAMARA	DOSTAVA UGOVORA ZA STAN U OBJI NA KP 253/1 KO TOPLA PD2 - MILIĆ EVIĆ PERO
	2				
253/1	1	109-2-954-991/1-2019	26.03.2019 08:44	GRGIĆ MAJA - NOTAR MARIĆ TAMARA	UPIS NA PD2 OBJ.1 K.P.253/1 K.O. TOPLA - MILIĆEVIĆ PERO
	2				
253/1	1	109-2-954-4028/1-2018	12.10.2018 09:15	NOTAR ALEKSANDRA KRIVOKAPIĆ KUCHAR -	UPIS NA PD5 OBJ.1 K.P.253/1 K.O.TOPLA LN. 494 - MITROVIĆ VERICUA
	5				
253/1	1	109-3-954-951/1-2018	25.09.2018 09:18	NOTAR KRIVOKAPIĆ KUCHAR	DOSTAVA UGOVORA ZA KP 253/1 PD 5 KO TOPLA - MITROVIĆ VERICA
	5				
253/1	1	109-2-954-3984/1-2018	10.10.2018 10:35	SOCIETE GENERALE MONTENEGRO BANK AD	UPIS HIPOTEKE NA KP 253/1 PD 5 KO TOPLA - MITROVIĆ VERICA
	5				
253/1	1	109-2-954-1134/1-2019	05.04.2019 09:16	LATINOVIĆ MILAN	SPROVODJENJE SNIMANJA OBJ BEZ ODOBRENJA NA KP 244/1 KO TOPLA
	6				
253/1	1	109-2-954-5270/1-2018	27.12.2018 10:37	STANAREVIĆ RADISAV - NOTAR ANTUNOVIĆ	UPIS NA PD6 OBJ. K.P.253/1 K.O.TOPLA - STANARCEVIĆ RADISAV
	6				
253/1	1	109-2-954-1345/1-2018	07.05.2018 11:02	INTERNATIONAL CONSULTING AND	UPIS HIPOTEKE U LN. 494 K.O./TOPLA PD8 OBJ.1 K.P.253/1 -INTERNATIONAL CONSULTING AND DEVELOPMENT
	8				
253/1	3	109-3-954-843/1-2018	23.08.2018 12:45	NOTAR ANTUNOVIĆ LJUBICA	O NASLJEDIJVANJU IZA POK GREGOVIĆ SAVA
	17				
253/1	4	109-3-954-770/1-2018	01.08.2018 11:09	NOTAR ANTUNOVIĆ LJUBICA - KARAKLAJIĆ	DOSTAVA UGOVORA O DOŽIVOTNOM IZDRZAVANJU U LN. 494 K.O.TOPLA PD12 OBJ.4 K.P.253/1
	12				
253/1	5	109-2-954-1198/1-2018	20.04.2018 13:56	HIPOTEKARNA BANKA AD PODGORICA	UPIS HIPOTEKE U LN. 494 K.O.TOPLA PD27 OBJ.5 K.P.253/1 - DRINIĆ MIRKO
	27				
253/1	6	109-2-954-2408/1-2017	29.09.2017 09:33	JANKOVIĆ BOJAN	UPIS HIPOTEKE NA KP 253/1 PD 1 KO TOPLA - JANKOVIĆ BOJAN
	1				
253/1	6	109-2-954-2144/1-2015	28.09.2015 11:42	GAZDIĆ MILANKA	SPROVODJ. ET. RAZRADE ZA OBJ. 6 K. P. 253/1 K.O.TOPLA
	6				
253/1	8	109-3-954-723/1-2017	16.10.2017 09:34	LEKOVIĆ NIKOLA	DOSTAVA UGOVORA ZA KP 253/1 PD 3 KO TOPLA - ČIČEVIĆ DIMITRIJE
	3				
253/1	8	109-2-954-2701/1-2017	26.10.2017 08:09	ERSTE BANK AD PODGORICA -NOTAR	UPIS HIPOTEKE U LN. 494 K.O.TOPLA - PD3 OBJ.8 K.P. 253/1 -ČIČEVIĆ DIMITRIJE
	3				
253/1	8	109-2-954-1692/1-2019	29.05.2019 12:24	DELIĆ LJILJANA	ISPRAVKA SPRATNOSTI NA KP 253/1 PD 8 I 9 KO TOPLA
	9				
253/1	8	109-2-954-1131/1-2018	16.04.2018 11:17	GORLOV KIRILL VALENTINOVIĆ I	UPIS /I BRISANJE TERETA/ PD 24 OBJ. 8 K.P. 253/1 K.O.TOPLA - DRAŠKOVIĆ MILJANA
	24				
253/1	8	109-2-954-902/1-2018	26.03.2018 09:44	GORLOV KIRILL VALENTINOVIĆ -NOTAR	UPIS PREDBIJEŽBE NA PD24 OBJ.8 K.P. 253/1 K.O.TOPLA - DRAŠKOVIĆ MILJANA
	24				
253/1	8	109-2-954-702/1-2019	05.03.2019 09:27	MAKSIMOVIĆ PREDRAG	UPIS NA KP 253/1 PD 28 KO TOPLA - ŠĆ EKIĆ DUŠICA
	28				
253/1	23	109-2-954-4353/1-2018	31.10.2018 09:50	CEROVIĆ BRANKO	BRISANJE TERETA IZ LN 26 KO HERCEG NOVI I DR
	1				
253/1	32	109-2-954-3794/1-2018	28.09.2018 11:37	MILMONT DOO HERCEG NOVI	UPIS NA KP 253/1 PD 1 KO TOPLA - LJE ŠKOBIĆ MILAN
	1				
253/1	39	109-2-954-331/1-2019	05.02.2019 12:42	BULAJA NENAD - NOTAR ANTUNOVIĆ LJUBICA	UPIS NA PD1 OBJ.39 K.P. 253/1 K.O. TOPLA - MIĆUNOVIĆ RAJKO
	1				
253/1	39	109-2-954-71/1-2019	14.01.2019 10:45	MIĆUNOVIĆ RAJKO	BRISANJE TERETA NA KP 253/1 PD 1 KO TOPLA - SOCIETE GENERALE
	1				


Datum i vrijeme: 24.06.2019. 09:18:53



КОПИЈА ПЛАНА

Катастарска општина: ТОПЛА
Број листа непокретности:
Број плана: 2
Парцела: 253/1

Размера 1: 1000

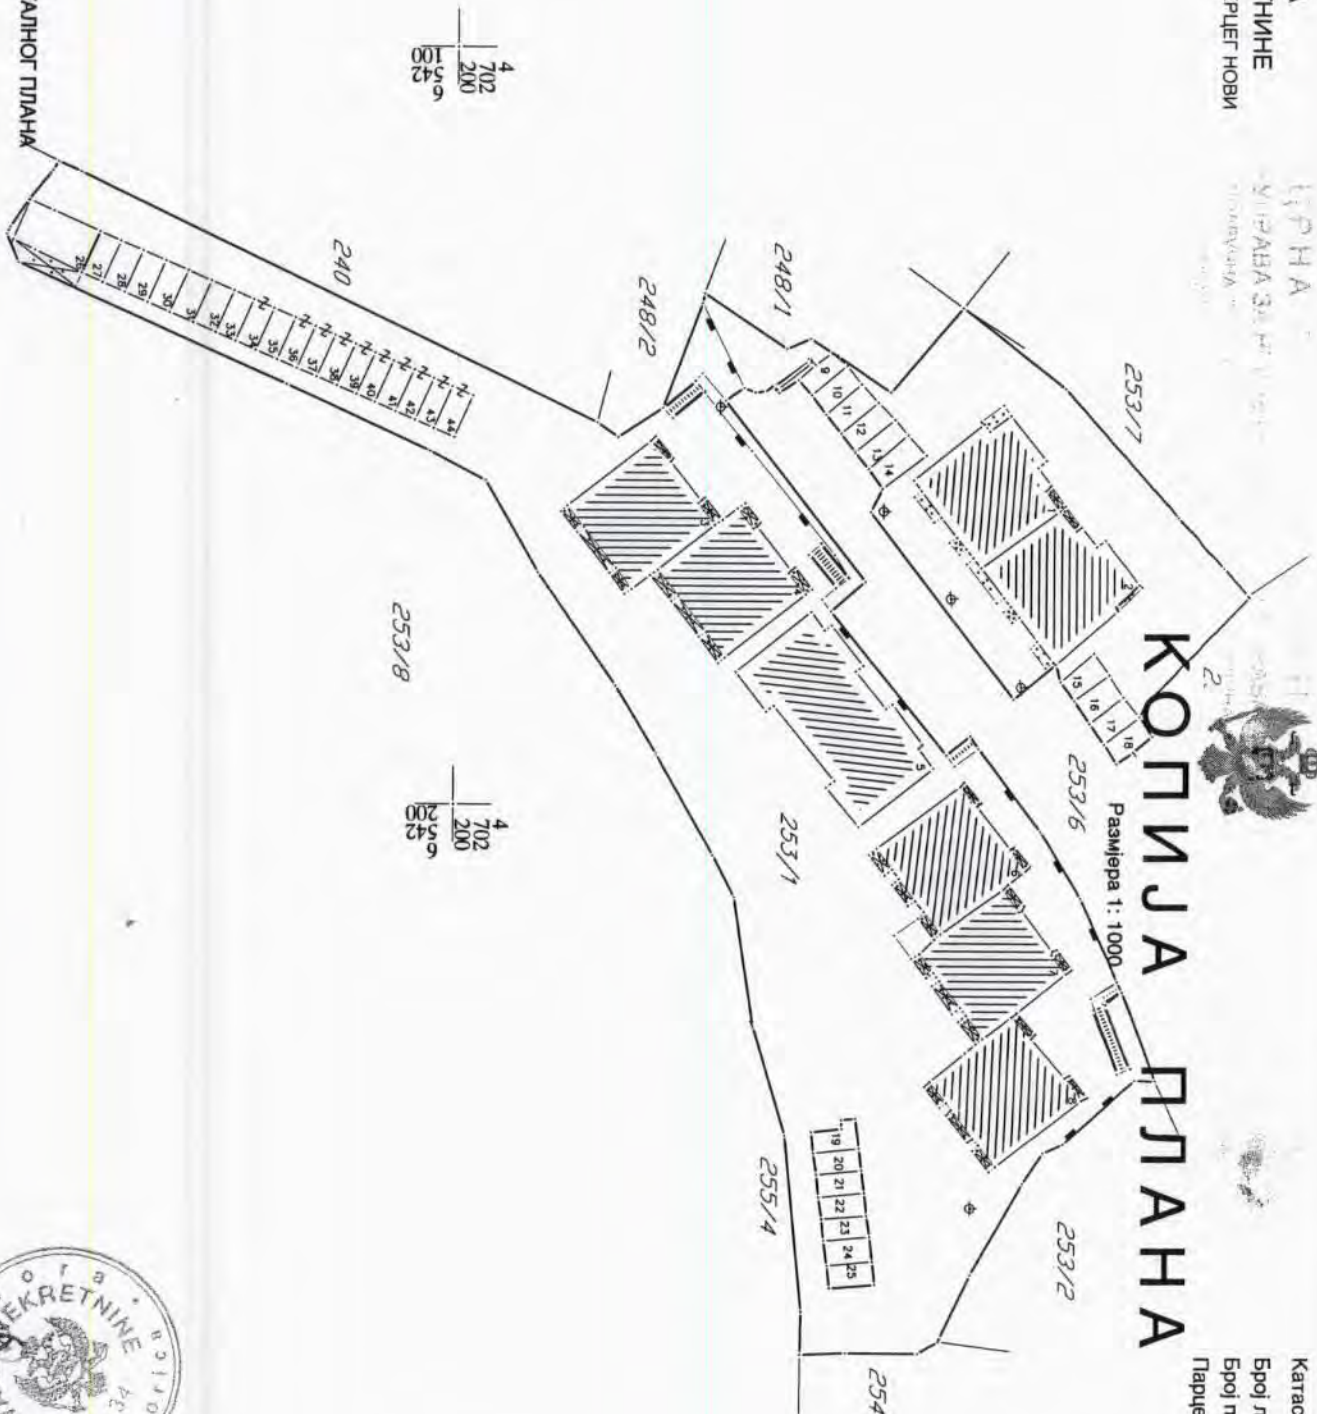

4
702
200
542
6
100

4
702
200
542
6
200

4
702
200
542
6
300

ИЗВОД ИЗ ДИГИТАЛНОГ ПЛАНА
Обрадио:

Одговорна
службено лице: