



Opština
Opština Herceg Novi

URBANISTIČKO - TEHNIČKI USLOVI ZA IZRADU TEHNIČKE DOKUMENTACIJE

**ZA POSTAVLJANJE PRIVREMENOG OBJEKTA
PRODAJNOG PULTA**

PRAVNI OSNOV : Program postavljanja privremenih objekata na teritoriji
Opštine Herceg Novi („Sl.list CG op.pr.“ br. 22/19)

**PODNOŠILAC
ZAHTJEVA:** **Opština Herceg Novi**

OBRADJIVAČ: **SEKRETARIJAT ZA PROSTORNO PLANIRANJE I
IZGRADNJU**

Herceg Novi, 14.06.2019. godine

CRNA GORA
OPSTINA HERCEG NOVI
Sekretarijat za prostorno planiranje i izgradnju

Broj: 02-3-350-UPI-570/2019.

Herceg Novi, 14.06.2019, godine

URBANISTIČKO - TEHNIČKI USLOVI ZA IZRADU TEHNIČKE DOKUMENTACIJE

za postavljanje privremenog objekta prodajnog pulta, na lokaciji Topla kod tunela, označen kao PP.2, koja se sastoji od dijela katastarske parcele broj 1245/1 K.O. Topla

PODNOŠILAC ZAHTJEVA:

- Opština Herceg Novi
- Zhtjev podniet Sekretarijatu dana 04.06.2019. godine, pod br.: 02-3-350-UPI-570/2019.

PRAVNI OSNOV:

- Član 115,116,117 Zakona o planiranju prostora i izgradnji objekata ("Sl.list CG", 64/17, 44/18, 63/18, 11/19), Pravilnika o bližim uslovima za postavljanje odnosno građenje i uklanjanje privremenih objekata, uređaja i opreme („Sl.list CG, op.pr.“ br. 43/18), Pravilnik o izmjenama i dopunama pravilnika o bližim uslovima za postavljanje odnosno građenje privremenih objekata, uređaja i opreme („Sl.list CG“, br.076/18 od 27.11.2018) Pravilnik o načinu izrade i sadržini tehničke dokumentacije za građenje objekata („Sl. List CG“, br.44/18), i Programa postavljanja privremenih objekata na teritoriji Opštine Herceg Novi („Sl.list CG op.pr.“, br. 22/19)

POSTOJEĆE STANJE:

- Dokumentacija – priložena ili pribavljena po službenoj dužnosti:

Kopija katastarskog plana za katastarsku parcelu broj 1245/1 K.O. Topla izdata od Uprave za nekretnine Podgorica, P.J. Herceg Novi, od 31.05.2019.g razmjere 1:1000; Izvod iz lista nepokretnosti br.494 K.O. Topla koji je izdat od strane Uprave za nekretnine PJ Herceg Novi pod brojem 109-956-7192/2019 od 30.04.2019.g., kojim se dokazuje da je Država Crna Gora isključivi vlasnik, a Opština Herceg Novi ima pravo raspolaganja na katastarskoj parceli broj 1245/1 K.O. Topla, u površini od 733 m²,u listu nepokretnost evidentirane kao Nekategorisani putevi, sa teretima i ograničenjima.

USLOVI ZA OBJEKAT :


Prodajni pano i prodajni pult su pokretni privremeni objekti za izlaganje i prodaju ukrasnih predmeta, knjiga, časopisa, **slika**, cvijeća, informacijski pultovi i slično.

Postavlja se na privatnim i opštinskim lokacijama koje ne ugrožavaju prolaz vozila i pješaka.

Maksimalna površina prodajnog pulta i prodajnog panoa je 1 m². Materijalizaciju i izgled prodajnog pulta i prodajnog panoa uraditi prema datoj skici.

Uz prodajni pult i prodajni pano može se postaviti mala stolica na rasklapanje od drveta ili nekog drugog lakog materijala u bež boji, bez naslona i rukohvata.

USLOVI ZA IZGLED I MATERIJALIZACIJU OBJEKTA :

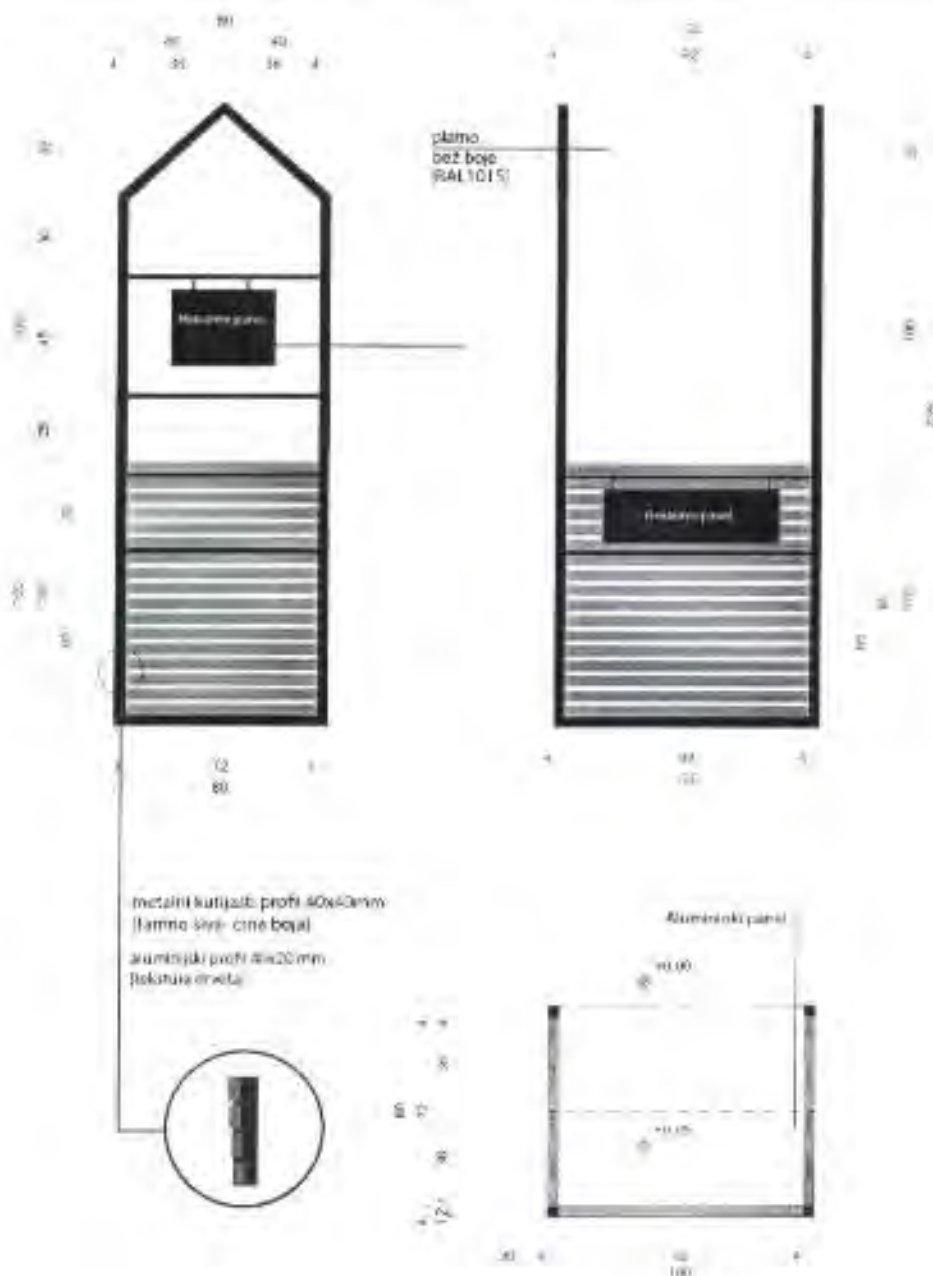



Izgled prodajnog pulta i prodajnog panoa.

USLOVI U POGLEDU MJERA ZAŠTITE:

• **Zaštita ambijenta i kulturnog naslijeđa:**

- Zaštita ambijenta i kulturnog naslijeđa se mora sprovesti poštovanjem tradicionalnih načela organizacije i oblikovanja prostora, tj. savremenom interpretacijom principa tradicionalne arhitekture i organizacije prostora.

• **Uslovi i mjere za zaštitu životne sredine:**

- Ukoliko se planira djelatnost koja može imati značajni uticaj na životnu sredinu i zdravlje ljudi, potrebno je projekat uskladiti sa Zakonom o procjeni uticaja na životnu sredinu odnosno pristupiti izradi Elaborata u skladu sa navedenim Zakonom.

INFRASTRUKTURA:

• **Elektroinstalacije:**

Elektroenergetske instalacije objekata projektovati prema Tehničkim preporukama EPCG, dostupne na sajtu www.epcg.co.me i na sajtu Opštine Herceg Novi www.hercegnovi.me;

ENERGETSKA EFIKASNOST:

- U cilju racionalnog korišćenja energije, preporuka je uvođenje principa energetske efikasnosti i ekološki održive gradnje, u skladu sa Pravilnikom o sadržaju elaborata energetske efikasnosti zgrada ("Sl. list CG", o.p.br. 47/13).
Poboljšanje energetske efikasnosti posebno se odnosi na ugradnju ili primjenu: niskoenergetskih zgrada, unaprjeđenje uređaja za klimatizaciju i pripremu tople vode, unaprjeđenje rasvjete, koncepta inteligentnih zgrada (upravljanje potrošnjom energije glavnih potrošača s jednog centralnog mjesta).
- Na ovom području postoje mogućnosti za oba načina korišćenja sunčeve energije - za grijanje vode (klasični solarni kolektori) i za proizvodnju električne energije (fotonaponske ćelije). Primjena istih ne smije biti u koliziji sa karakterističnom tradicionalnom arhitekturom.

OSTALI USLOVI:

Postupak za postavljanje privremenih objekata definisan je članom 117 Zakona o uređenju prostora i izgradnji objekata („Sl. List“, br. 64/17), Izmjena i dopuna Zakona o planiranju prostora i izgradnji objekata („Sl. list CG“, br. 44/18)

„Privremeni objekat investitor može da postavi, odnosno gradi na osnovu prijave i dokumentacije propisane ovim zakonom.

Dokumentacija iz stava 1 ovog člana sadrži:

- 1) dokaz o pravu svojine odnosno drugom pravu na zemljištu,
- 2) tehničku dokumentaciju izrađenu u skladu sa urbanističko tehničkim uslovima iz Programa i tehničkim uslovima pribavljenim od organa za tehničke uslove,
- 3) saglasnost glavnog gradskog arhitekta u pogledu spoljnog izgleda privremenog objekta.“

Dokumentacija iz stava 2 tačka 2 ovog člana, u zavisnosti od vrste i namjene privremenog objekta, može biti tipski projekat, odnosno druga vrsta projekta.

Prijavu iz stava 1 ovog člana i dokumentaciju iz stava 2 ovog člana, investitor je dužan da podnese nadležnom inspeksijskom organu u roku od 15 dana prije početka postavljanja odnosno građenja.

Saglasnost iz stava 2 tačka 3 ovog člana, ne odnosi se na uređaje i opremu, kao što su stacionarne stanice u okviru državne mreže za praćenje kvaliteta vazduha, antene mobilne telefonije i sl."

Dokumentacija iz stava 2 tačka 2 ovog člana, čini idejno rješenje izrađeno i ovjereno od strane licencirane projektantske firme.

Samostalni savjetnik:

Jovana Božović, spec. sci. građ.

Sekretarka:


Arh. Marina Sekulić, spec. sci.



Dostaviti


- naslovu,
- u spise,
- inspekcijama,
- arhivi.

Grafički prilog: Topla - Kod tunela:

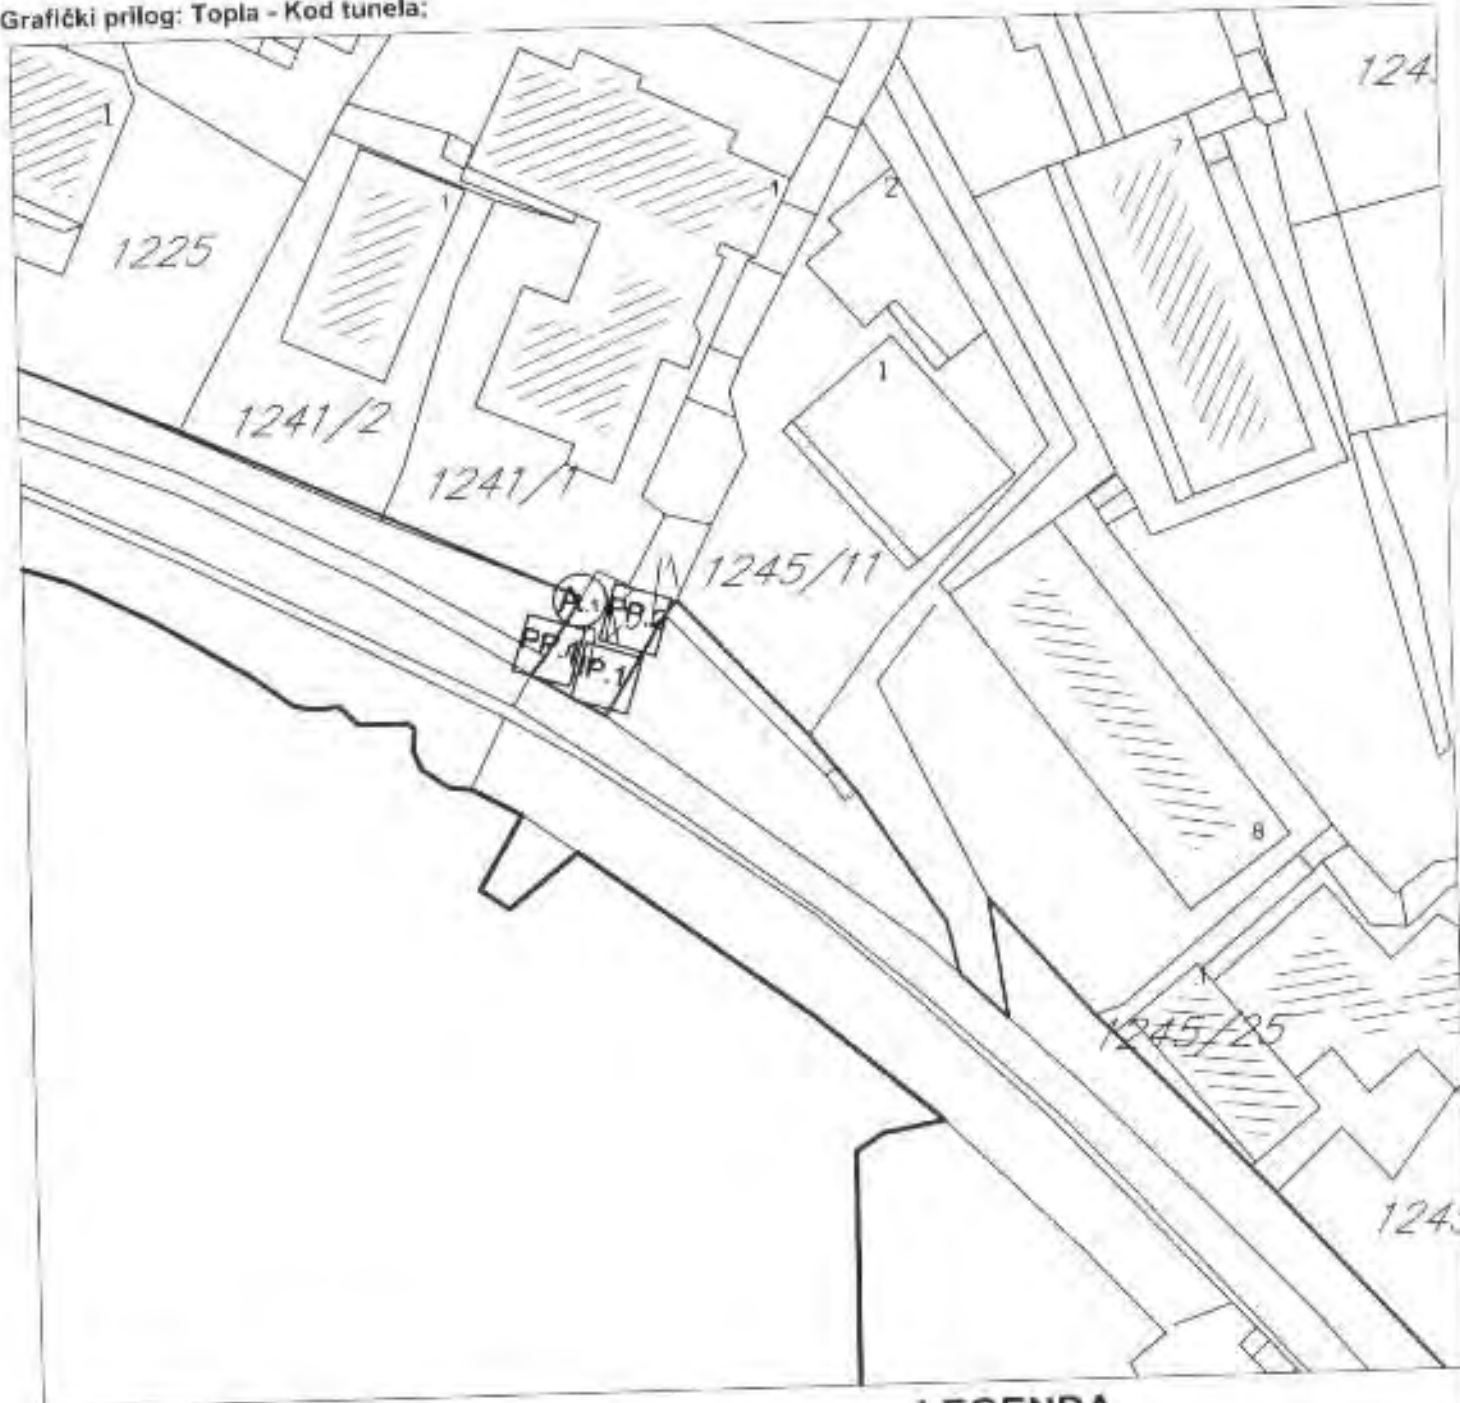


LEGENDA

- kat.parc. br. 1245/1 K.O. Topla
- PP.2

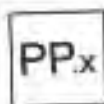

PRODAJNI PULT I PANO

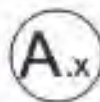

UGOSTITELJSKI APARAT

Herceg Novi, 31.05.2019.god.

SAMOSTALNI REFERENT
Nemanja Futurija, grad.teh.





UPRAVA ZA NEKRETNINE

PODRUČNA JEDINICA
HERCEG NOVI

Broj: 109-956-7192/2019

Datum: 30.04.2019

KO: TOPLA

Na osnovu člana 173 Zakona o državnom premeru i katastru nepokretnosti ("Sl. list RCG" br. 29/07, "Sl. list CG" br. 73/10, 032/11, 040/11, 043/15, 037/17 i 17/18), postupajući po zahtjevu OPŠTINA HERCEG NOVI, za potrebe UTU izdaje se

LIST NEPOKRETNOSTI 494 - IZVOD

| Podaci o parcelama | | | | | | | | | |
|--------------------|---------|-------------|------------|-------------|------------------------------|---|------------|-------------------------|--------|
| Broj | Podbroj | Broj zgrade | Plan Skica | Datum upisa | Potes ili ulica i kućni broj | Način korišćenja Osnov sticanja | Bon. klasa | Površina m ² | Prinod |
| 132 | | | 18 105 | | IGALO | Livadi 2. klase ODLUKA DRŽAVNOG ORGANA | | 443 | 2,12 |
| 317 | | | 2 77 | | TOPLA | Nepoljni zemljišni ODLUKA DRŽAVNOG ORGANA | | 2091 | 0,00 |
| 543 | 1 | | 11 132 | | IGALO ŠAVE ILIČA 48 | Dvoršte ODLUKA DRŽAVNOG ORGANA | | 1156 | 0,00 |
| 543 | 1 | 1 | 11 132 | | MJESNA ZAJEDNICA | Zgoda mjesne zajednice ODLUKA DRŽAVNOG ORGANA | | 136 | 0,00 |
| 543 | 1 | 2 | 11 132 | | IGALO ŠAVE ILIČA 48 | Zgoda mjesne zajednice ODLUKA DRŽAVNOG ORGANA | | 135 | 0,00 |
| 543 | 1 | 3 | 11 132 | | IGALO ŠAVE ILIČA 48 | Poslovne zgrade u pivrecu ODLUKA DRŽAVNOG ORGANA | | 44 | 0,00 |
| 609 | | | 11 76 | | TOPLA | Nekategorisani putevi ODLUKA DRŽAVNOG ORGANA | | 3481 | 0,00 |
| 650 | | | 10 69 | | TOPLA | Sme 1. klase ODLUKA DRŽAVNOG ORGANA | | 1480 | 2,64 |
| 724 | | | 10 69 | | TOPLA | Pina ODLUKA DRŽAVNOG ORGANA | | 490 | 0,04 |
| 1345 | 1 | | 16 59 | | TOPLA | Nekategorisani putevi ODLUKA DRŽAVNOG ORGANA | | 213 | 0,00 |
| 1942 | | | 17 36 | | TOPLA | Nekategorisani putevi ODLUKA DRŽAVNOG ORGANA | | 1446 | 0,00 |
| 2354 | 1 | | 22 21 | 14/10/2014 | TOPLA | Dvoršte ODLUKA DRŽAVNOG ORGANA | | 1038 | 0,00 |
| 2354 | 1 | 2 | 22 21 | 14/10/2014 | TOPLA | Poslovne zgrade u pivrecu ODLUKA DRŽAVNOG ORGANA | | 375 | 0,00 |
| 2465 | 1 | | 21 125 | | TOPLA | Nepoljni zemljišni ODLUKA DRŽAVNOG ORGANA | | 2062 | 0,00 |
| 2465 | 1 | 1 | 21 125 | | TOPLA | Graba ODLUKA DRŽAVNOG ORGANA | | 200 | 0,00 |
| 2465 | 1 | 2 | 21 125 | | TOPLA | Graba ODLUKA DRŽAVNOG ORGANA | | 123 | 0,00 |
| 2522 | | | 19 2 | | TOPLA | Nekategorisani putevi ODLUKA DRŽAVNOG ORGANA | | 2065 | 0,00 |
| 2536 | 1 | | 19 2 | 27/05/2014 | TOPLA | Livadi 1. klase ODLUKA DRŽAVNOG ORGANA | | 205 | 4,94 |
| 2569 | | | 2 | | TOPLA | Nekategorisani putevi ODLUKA DRŽAVNOG ORGANA | | 41,06 | 0,00 |
| 2724 | 1 | | 10 | | TOPLA | Pina ODLUKA DRŽAVNOG ORGANA | | 693 | 0,00 |
| 2380 | 1 | | 8 | 15/12/2016 | TOPLA | Nekategorisani putevi ODLUKA DRŽAVNOG ORGANA | | 3263 | 0,00 |
| 2587 | 1 | | 18 21 | | TOPLA | Nekategorisani putevi ODLUKA DRŽAVNOG ORGANA | | 4177 | 0,00 |
| Ukupno | | | | | | | | 52536 | 10,70 |



Datum i vrijeme: 30.04.2019. 08:40:33

1 / 1

2234142

Podaci o vlasniku ili nosiocu

| Matični broj - ID broj | Naziv nosioca prava - adresa i mjesto | Prava | Obim prava |
|------------------------|---------------------------------------|---------------|------------|
| 00000200022 | CRNA GORA - Podgorica, Podgorica | Svojina | 10 |
| 619200017349 | OPŠTINA HERCEG NOVI Herceg Novi | Raspodjeljuje | 10 |

Podaci o objektima i posebnim djelovima

| Broj Podbroj | Broj zgrade | Način korišćenja Osnov sticanja Sobnost | PD Godina Izgradnje | Spratnost/ Sprat Površina | Prava Vlasnik ili nosilac prava Adresa, Mjesto |
|--------------|-------------|--|---------------------------|------------------------------|---|
| 545 | 1 | Zgrada mjesne zajednice ODLUKA DRŽAVNOG ORGANA | 919 | 136 | Svojina ORGAN UPRAVE SO HERCEG NOVI TRG MARŠALA TITA Herceg Nov |
| 545 | 1 | Zgrada mjesne zajednice ODLUKA DRŽAVNOG ORGANA | 919 | 115 | Svojina ORGAN UPRAVE SO HERCEG NOVI TRG MARŠALA TITA Herceg Nov |
| 545 | 1 | Poslovne zgrade u privredi ODLUKA DRŽAVNOG ORGANA | 0 | 44 | |
| 545 | 1 | Poslovni prostor GRADENJE | 1 | P 36 | Svojina SUBAŠIĆ ŽARKO JELIĆNA 2105987386529 SPANICA I MAŠARI BI HERCEG |
| 2354 | 1 | Poslovne zgrade u privredi GRADENJE | 0 | P 325 | |
| 2354 | 1 | Garaža kao dio zgrade | 1 | SU 19 | Svojina GRADJEVINSKO PREDUZEĆE PRVOBORAC D. ZEMUNSKAA 143 Herceg Novi |
| 2354 | 1 | Poslovni prostor | 2 | P 54 | Svojina VINDUŠKA BOGUMIL MIROSLAV BOKELJSKIH MORNARA 1 B-NOVI |
| 2354 | 1 | Poslovni prostor | 3 | P 28 | Svojina VINDUŠKA BOGUMIL MIROSLAV BOKELJSKIH MORNARA 1 B-NOVI |
| 2354 | 1 | Garaža kao dio zgrade | 4 | SU 21 | Svojina GRADJEVINSKO PREDUZEĆE PRVOBORAC D. ZEMUNSKAA 143 Herceg Novi |
| 2354 | 1 | Garaža kao dio zgrade | 5 | SU 21 | Svojina IJOVIĆ GORDANA 0406939715467 KIVU ILIĆA 25 BEOGRAD BEOGRAD |
| 2354 | 1 | Garaža kao dio zgrade | 6 | SU 21 | Svojina ŠKOČIJEVIĆ ANTONIJE IVAN 0401953710034 BRACE NEDEKA 5 BEOGRAD |
| 2354 | 1 | Garaža kao dio zgrade | 7 | SU 21 | Svojina GRADJEVINSKO PREDUZEĆE PRVOBORAC D. ZEMUNSKAA 143 Herceg Novi |
| 2354 | 1 | Garaža kao dio zgrade VIŠE OSNOVA | 8 | SU 21 | Svojina RUDINAČ RADE RADOJKI 21189448785022 X HERCEGOVAČKE 7 Herceg Nov |
| 2354 | 1 | Garaža kao dio zgrade | 9 | SU 31 | Svojina MAJKOVIĆ DURO MIRO 1412956240018 BRACE GRAKALIĆA 28 B-NOVI |
| 2354 | 1 | Garaža kao dio zgrade | 10 | SU | Svojina PEROVIĆ ILIJA GORAN 1310973230010 KONJULIČIĆOVAČA II B- KOTOR Svojina KIVOKAPIĆ BRANKO TALJANA Prt X HERCEG BI B-NOVI Herceg |

Datum i vrijeme: 30.04.2018. 08:40:34



Podaci o objektima i posebnim djelovima

| Broj Podbroj | Broj zgrade | Način korišćenja Osnov sticanja Sobnost | PD Godina Izgradnje | Spratnost/ Sprat Površina | Prava Vlasnik ili nosilac prava Adresa, Mjesto |
|--------------|-------------|---|---------------------------|------------------------------|--|
| 2354 | 1 | 2 | 11 | SU 29 | Starija MIHAJLOVIĆ MILE MILENKO 1407931240028 BRAĆE GRAKALIĆA 104 Herceg Novi |
| 2354 | 1 | 2 | 12 | SI 21 | Starija MIHAJLOVIĆ DJORDJO DARINKA BRAĆE GRAKALIĆ 24 Herceg Novi |
| 2354 | 1 | 2 | 13 | SI 21 | Starija GRADJEVINSKO PREDUZEĆE PRVOBORAC D. ZEMUNSKAA 143 Herceg Novi |
| 2354 | 1 | 2 | 14 | SU 21 | Starija DJUROVIĆ ŠĆEPAN LJUBO 1509946240013 B GRAKALIĆA 32 Herceg Novi |
| 2354 | 1 | 2 | 15 | SU 21 | Starija DANGUBIĆ JANKO PREDRAG 1411967240048 BRAĆE GRAKALIĆA 12 II-NOVI |
| 2354 | 1 | 2 | 16 | SU 21 | Starija DANGUBIĆ JANKO PREDRAG 1411967240048 BRAĆE GRAKALIĆA 12 II-NOVI |
| 2354 | 1 | 2 | 17 | SU 37 | Starija DANGUBIĆ JANKO PREDRAG 1411967240048 BRAĆE GRAKALIĆA 12 II-NOVI |
| 2354 | 1 | 2 | 19 | P 25 | Starija GRADJEVINSKO PREDUZEĆE PRVOBORAC D. ZEMUNSKAA 143 Herceg Novi |
| 2354 | 1 | 2 | 20 | P 25 | Starija GRADJEVINSKO PREDUZEĆE PRVOBORAC D. ZEMUNSKAA 143 Herceg Novi |
| 2354 | 1 | 2 | 21 | P 25 | Starija M P ALPEI O O PODGORICA 00000020181385 PODGORICA Podgorica |
| 2354 | 1 | 2 | 22 | P 25 | Starija ROČANOVIĆ BRANISLAVA 0810959715051 UL. ŠETALIŠTE PET DABCA BR. 82 |
| 2354 | 1 | 2 | 23 | P 25 | Starija PETROVIĆ DRAGIŠA PRVOSTAV 0201949240015 BRAĆE GRAKALIĆA 11 II-NOVI |
| 2354 | 1 | 2 | 24 | P 25 | Starija PP VAL IGALO 6192000007026 HERCEGO NOVI Herceg Novi |
| 2354 | 1 | 2 | 25 | P 64 | Starija RUĐNAC RADE RADOJKA 2110949783022 X HERCEGOVAČKE 1 Herceg Novi |
| 2354 | 1 | 2 | 26 | P 31 | Starija LARIČEVIĆ DRAGUSLAV IGOR 3007909240055 B GRAKALIĆA 24 Herceg Novi |
| 2354 | 1 | 2 | 27 | P 35 | Starija PEROVIĆ ILIJA GORAN 1310973230010 DOKI DRAHOVAL B.B. KOTOR Krivokapić Branko TATJANA PUT X HERC.BR-III-NOVI Herceg |
| 2354 | 1 | 2 | 28 | P 34 | Starija PP VAL IGALO 6192000007026 HERCEGO NOVI Herceg Novi |
| 2354 | 1 | 2 | 29 | P 34 | Starija PEROVIĆ RAIKO SAVO 0410968240017 HERCEGO NOVI Herceg Novi |





Podaci o objektima i posebnim djelovima

| Broj Podbroj | Broj zgrade | Način korišćenja Osnov sticanja Sobnost | PD Godina izgradnje | Spratnost/ Sprat Površina | Prava Vlasnik ili nosilac prava Adresa, Mjesto |
|--------------|-------------|---|---------------------------|------------------------------|---|
| 2354 | 2 | Poslovni prostor u izgradnji | 30 | P 25 | Stavak JARGIĆ LJILJANA 171 2006059245021 |
| 2354 | 1 | Poslovni prostor u izgradnji | 31 | P 25 | Stavak TOPLA III B-NOVI Herceg Novi MAČEŠIĆ TOMO MIHAILO 171 2103957330143 |
| 2354 | 1 | Poslovni prostor | 32 | P 25 | Stavak BORLO BORLO KORDIĆ ŽIVKO DJORDJE 171 0505970240025 |
| 2354 | 1 | Poslovni prostor u izgradnji | 33 | P 25 | Stavak SPANIĆ I MAŠARIĆ I HERCEG MARIN EXPORT P P ZELENICA 171 0000001155300 |
| 2354 | 2 | Poslovni prostor u izgradnji | 34 | P 34 | Stavak B-NOVI Herceg Novi LAZOVIĆ GURKO JASNA 171 1201964245028 |
| 2354 | 1 | Garaza kao dio zgrade | 35 | P 21 | Stavak DIENOVIC S.S. HERCEG NOVI PETROVIĆ BOGDAN MILKA 171 2505951787834 |
| 2354 | 2 | Poslovni prostor POKLON | 36 | P 11 | Stavak ROČIĆ B.B. ČAČAK ČAČAK Čačak LAKIČEVIĆ DRAGOSLAV SIOR 171 3007969240055 |
| 2465 | 1 | Garaza GRADENJE | 0 | P 206 | Stavak B GRABALICA 24 Herceg Novi |
| 2465 | 1 | Garaza kao dio zgrade GRADENJE | 1 | P 17 | Stavak ORGAN UPRAVE SO HERCEG NOVI 171 0000002008459 |
| 2465 | 1 | Garaza kao dio zgrade GRADENJE | 2 | P 14 | Stavak TRG MARŠALA TITA Herceg Novi ORGAN UPRAVE SO HERCEG NOVI 171 0000002008459 |
| 2465 | 1 | Garaza kao dio zgrade GRADENJE | 3 | P 14 | Stavak TRG MARŠALA TITA Herceg Novi ORGAN UPRAVE SO HERCEG NOVI 171 0000002008459 |
| 2465 | 1 | Garaza kao dio zgrade GRADENJE | 4 | P 14 | Stavak TRG MARŠALA TITA Herceg Novi ORGAN UPRAVE SO HERCEG NOVI 171 0000002008459 |
| 2465 | 1 | Garaza GRADENJE | 0 | P 23 | Stavak TRG MARŠALA TITA Herceg Novi |
| 2465 | 1 | Garaza kao dio zgrade GRADENJE | 1 | P 19 | Stavak ORGAN UPRAVE SO HERCEG NOVI 171 0000002008459 |
| 2465 | 1 | Garaza kao dio zgrade GRADENJE | 2 | P 19 | Stavak TRG MARŠALA TITA Herceg Novi ORGAN UPRAVE SO HERCEG NOVI 171 0000002008459 |
| 2465 | 1 | Garaza kao dio zgrade GRADENJE | 3 | P 19 | Stavak TRG MARŠALA TITA Herceg Novi ORGAN UPRAVE SO HERCEG NOVI 171 0000002008459 |
| 2465 | 1 | Garaza kao dio zgrade GRADENJE | 4 | P 19 | Stavak TRG MARŠALA TITA Herceg Novi ORGAN UPRAVE SO HERCEG NOVI 171 0000002008459 |
| 2465 | 1 | Garaza kao dio zgrade GRADENJE | 5 | P 20 | Stavak TRG MARŠALA TITA Herceg Novi ORGAN UPRAVE SO HERCEG NOVI 171 0000002008459 |



**Podaci o teretima i ograničenjima**

| Broj | Podbroj | Broj zgrade | PD | Redni broj | Način knjiženja | Datum upisa Vrijeme upisa | Opis prava |
|------|---------|-------------|----|------------|------------------------------|------------------------------|--|
| 317 | | | | 1 | Neploдна zemljišta | 19/04/2007 0:0 | Zabilježba postupka RESTITUCIJE |
| 545 | 1 | | | 1 | Dvoritište | 19/04/2007 0:0 | Zabilježba postupka RESTITUCIJE |
| 545 | 1 | 1 | | 1 | Zgrada najsme zajednice | 19/04/2007 0:0 | Zabilježba postupka RESTITUCIJE |
| 650 | | | | 1 | Šume I. klase | 07/12/2010 0:0 | Zabilježba upisa KOJE SE VODI PRED OŠUDOM U H NOVOM POD P. BR. 224/2010 PO TUŽBI TUŽILACA ACOVIĆ RADIŠLAVA I WEISS ACOVIĆ JELECE RADI OTVRĐIVANJA PRAVA SVJEDINE. |
| 2354 | 1 | 2 | 22 | 1 | Poslovni prostor | 12/02/2013 0:0 | Hipoteka U IZNOSU OD 150.000,00EPOVJERIOCA HYPO-ALPE ADRIA-BANK AD PODGORICA, A NA OSNOVU ZALUŽNE IZJAVE OVJERENE U H NOVOM PRED NOTAROM MILOŠEVIĆ ANĐI, PDD 05.02.2013. GOD. PDD 112/2013. |
| 2354 | 1 | 2 | 22 | 2 | Poslovni prostor | 12/02/2013 0:0 | Zabrana oduzimanja i opterećenja BEZ PISMENE SAGLASNOSTI HIPOTEKAR, POVJERIOCA. |
| 2354 | 1 | 2 | 22 | 3 | Poslovni prostor | 22/10/2013 0:0 | Hipoteka U IZNOSU OD 200.000,00EPOVJERIOCA HYPO-ALPE ADRIA-BANK AD PODGORICA, A NA OSNOVU ZALUŽNE IZJAVE OVJERENE U H NOVOM PRED NOTAROM MILOŠEVIĆ ANĐI, PDD 02.10.2013. OD 30.09.2013. GOD. |
| 2354 | 1 | 2 | 22 | 4 | Poslovni prostor | 22/10/2013 0:0 | Zabrana oduzimanja i opterećenja BEZ PISMENE SAGLASNOSTI HIPOT. POVJERIOCA. |
| 2354 | 1 | 2 | 22 | 5 | Poslovni prostor | 22/10/2013 0:0 | Zabilježba neposredne izvršnosti notarskog naloga O PRISTAJANJU HIPOT. DUŽNIKA NA IZVRŠENJE BEZ ODLAG. |
| 2354 | 1 | 2 | 29 | 1 | Poslovni prostor | 18/06/2018 15:23 | Hipoteka U IZNOSU OD 200000,00 EUR SA ROKOM OTPLATE 120 MJESECI POVJERIOCA NLB BANKE AD PODGORICA, A NA OSNOVU ZALUŽNE IZJAVE 1122 545/2018 OD 12.05.2018. NOTARA ANTONIČIĆ LJUBICE IZ HERCEGOVOG |
| 2354 | 1 | 2 | 29 | 2 | Poslovni prostor | 18/06/2018 15:23 | Zabrana oduzimanja i opterećenja BEZ PISMENE SAGLASNOSTI HIP. POVJERIOCA |
| 2354 | 1 | 2 | 29 | 3 | Poslovni prostor | 18/06/2018 15:24 | Zabilježba postupka PRISTAJANJE HIP. DUŽNIKA NA NEPOSREDNO PRINUDNO IZVRŠENJE BEZ ODLAGANJA. |
| 2354 | 1 | 2 | 31 | 1 | Poslovni prostor u izgradnji | 24/06/2014 0:0 | Zabilježba postupka OTVRĐIVANJA IZJAVE POTRAŽIVANJA U IZNOSU OD 1007.03E U KADUŠIĆ OVAH NOVI. |





| Podaci o teretima i ograničenjima | | | | | | | |
|-----------------------------------|---------|-------------|----|------------|----------------------|------------------------------|---|
| Broj | Podbroj | Broj zgrade | PD | Redni broj | Način korišćenja | Datum upisa Vrijeme upisa | Opis prava |
| 2465 | 1 | | | 1 | Neposredna zemljišta | 15/04/2002 0:0 | Pravo korišćenja KOLSKOG I PEŠAČKOG PROLAZA ZA K P 2301 K U TOPLA |

Naplata takse oslobođena na osnovu člana 82, stav 4, Zakona o planiranju prostora i izgradnji objekata ("Sl. list RCG, br. 064/17 i 044/18)


Načelnik:

MIRJANA RADIŠEVIĆ






| SPISAK PODNIJETIH ZAHTJEVA NA NEPOKRETNOSTIMA | | | | | |
|---|---------|-----------------------|------------------|--|--|
| Bz. parcele podbroj | Zgrada | Predmet | Datum i vrijeme | Podnosilac | Sadržaj |
| | PD | | | | |
| 317/0 | | 109-2-954-673/1-2018 | 07.03.2018 09:25 | DIREKCIJE ZA IMOVINU I ZASTUPANJE OPŠTINE | BRISANJE TERETA IZ LN. 494 K.P. 117 K.O. TOPLA |
| 2354/1 | 2 29 | 109-2-954-1900/1-2018 | 12.06.2018 11:35 | NLB BANKA AD | UPL SHIPOTEKE NA KP 2354/1 KU TOPLA - SLADONIC MERECA |
| 2581/1 | | 109-2-954-1909/1-2018 | 13.06.2018 08:47 | | SPROVODIENJE SNIMANJA OBI BEZ ODOBRENJA NA KP 2581/1 I 2576 KU TOPLA |





КОПИЈА ПЛАНА

Размјера 1: 1000

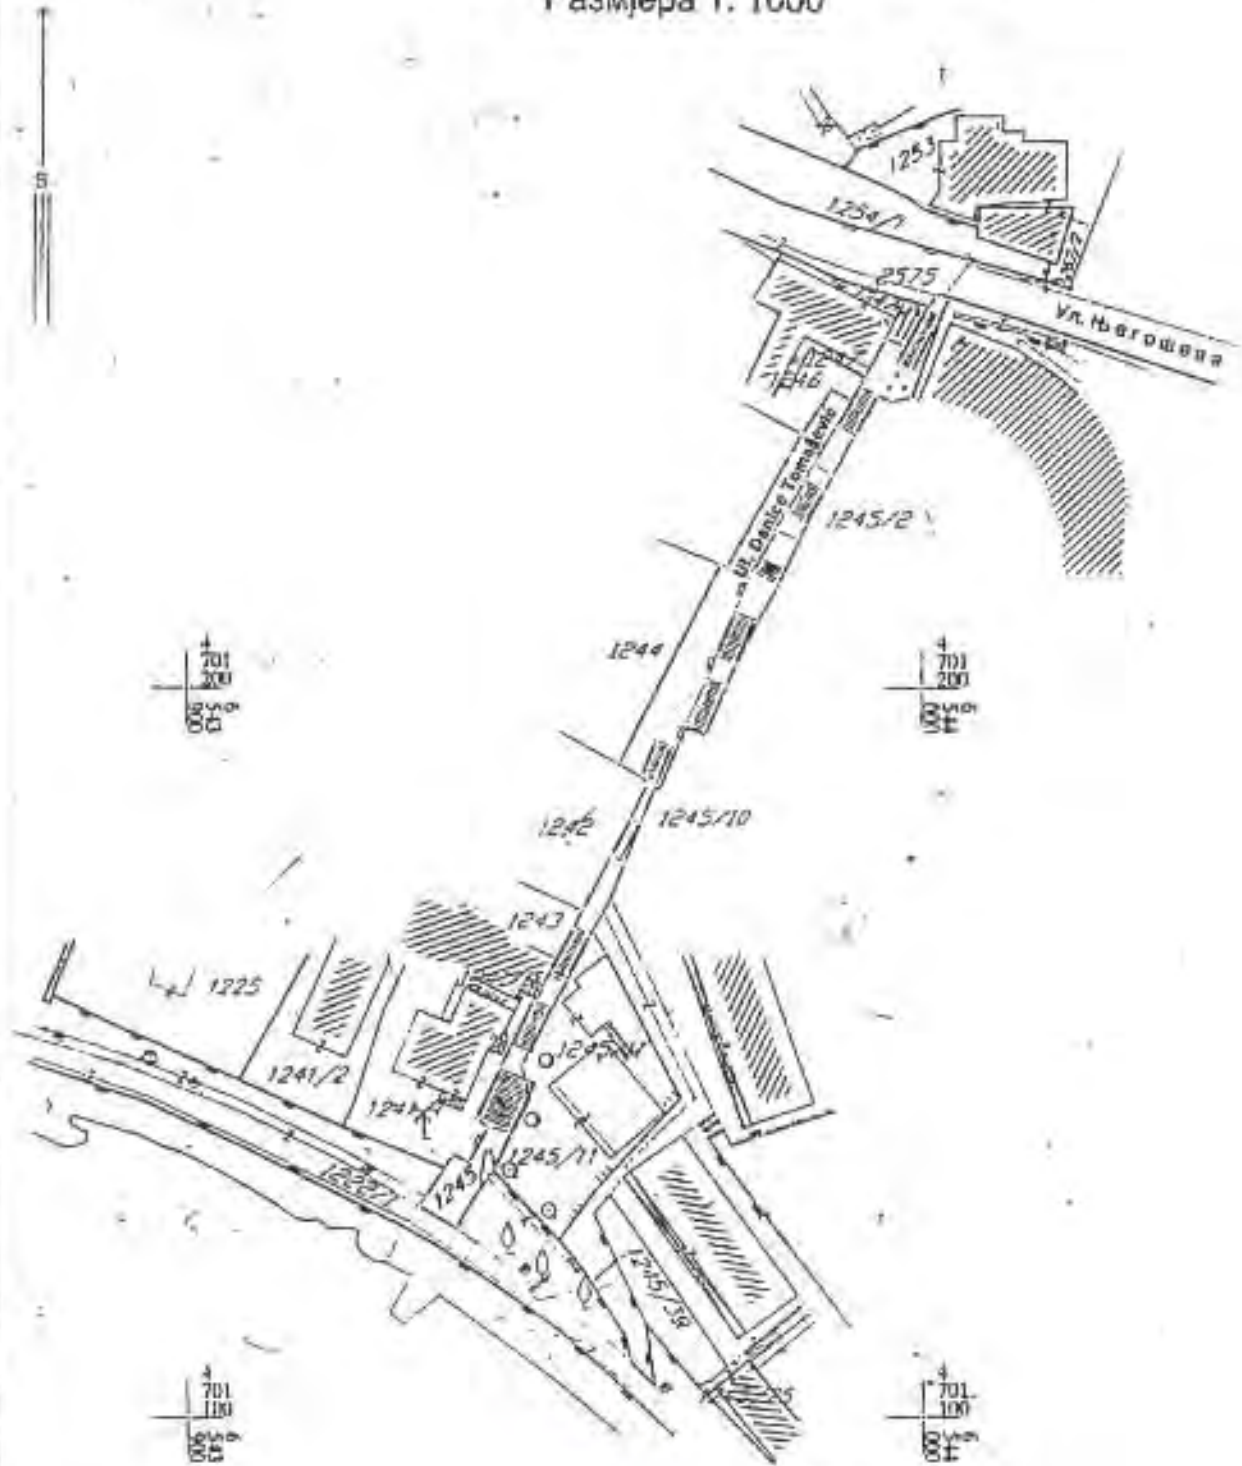

извод из ДИГИТАЛНОГ ПЛАНА
Оплагди:



Оглављање
Датум издања:
Дујинко Стефановић