



Грм Грм
Opština Herceg Novi

URBANISTIČKO - TEHNIČKI USLOVI ZA IZRADU TEHNIČKE DOKUMENTACIJE

**ZA POSTAVLJANJE PRIVREMENOG OBJEKTA
PRODAJNOG PULTA**

PRAVNI OSNOV : Program postavljanja privremenih objekata na teritoriji
Opštine Herceg Novi („Sl.list CG op.pr.“ br. 22/19)

**PODNOŠILAC
ZAHTJEVA:**

Opština Herceg Novi

OBRADJIVAČ:

**SEKRETARIJAT ZA PROSTORNO PLANIRANJE I
IZGRADNJU**

Herceg Novi, 14.06.2019. godine

CRNA GORA
OPSTINA HERCEG NOVI
Sekretarijat za prostorno planiranje i izgradnju

Broj: 02-3-350-UPI-571/2019

Herceg Novi, 14.06.2019. godine

URBANISTIČKO - TEHNIČKI USLOVI **ZA IZRADU TEHNIČKE DOKUMENTACIJE**

za postavljanje privremenog objekta prodajnog pulta, na lokaciji Topla kod tunela, označen kao PP.1, koja se sastoji od dijela katastarske parcele broj 1245/1 K.O. Topla

PODNOŠILAC ZAHTEVA:

- Opština Herceg Novi,
- Zahtjev podnjet Sekretarijatu dana 04.06.2019. godine, pod br. 02-3-350-UPI-571/2019.

PRAVNI OSNOV:

- Član 115,116,117 Zakona o planiranju prostora i izgradnji objekata ("Sl.list CG", 64/17, 44/18, 63/18, 11/19), Pravilnika o bližim uslovima za postavljanje odnosno građenje i uklanjanje privremenih objekata, uređaja i opreme („Sl.list CG, op.pr.“ br. 43/18),Pravilnik o izmjenama i dopunama pravilnika o bližim uslovima za postavljanje odnosno građenje privremenih objekata, uređaja i opreme („Sl.list CG“, br.076/18 od 27.11.2018) Pravilnik o načinu izrade i sadržini tehničke dokumentacije za građenje objekata („Sl. List CG“, br.44/18), i Programa postavljanja privremenih objekata na teritoriji Opštine Herceg Novi („Sl.list CG op.pr.“, br. 22/19)

POSTOJEĆE STANJE:

- **Dokumentacija – priložena ili pribavljena po službenoj dužnosti:**
 - Kopija katastarskog plana za katastarsku parcelu broj 1245/1 K.O. Topla izdata od Uprave za nekretnine Podgorica, P.J. Herceg Novi od 31.05.2019.g razmjere 1:1000;
 - Izvod iz lista nepokretnosti br.494 K.O. Topla koji je izdat od strane Uprave za nekretnine PJ Herceg Novi pod brojem 109-956-7192/2019 od 30.04.2019.g., kojim se dokazuje da je Država Crna Gora isključivi vlasnik, a Opština Herceg Novi ima pravo raspolaganja na katastarskoj parceli broj 1245/1 K.O. Topla, u površini od 733 m²,u listu nepokretnosti evidentirane kao Nekategorisani putevi, sa teretima i ograničenjima.

USLOVI ZA OBJEKAT :


Prodajni pano i prodajni pult su pokretni privremeni objekti za izlaganje i prodaju ukrasnih predmeta, knjiga, časopisa, **slika**, cvijeća, informacijski pultovi i slično.

Postavlja se na privatnim i opštinskim lokacijama koje ne ugrožavaju prolaz vozila i pješaka.

Maksimalna površina prodajnog pulta i prodajnog panoa je 1 m². Materijalizaciju i izgled prodajnog pulta i prodajnog panoa uraditi prema datoj skici.

Uz prodajni pult i prodajni pano može se postaviti mala stolica na rasklapanje od drveta ili nekog drugog lakog materijala u bež boji, bez naslona i rukohvata.

USLOVI ZA IZGLED I MATERIJALIZACIJU OBJEKTA :

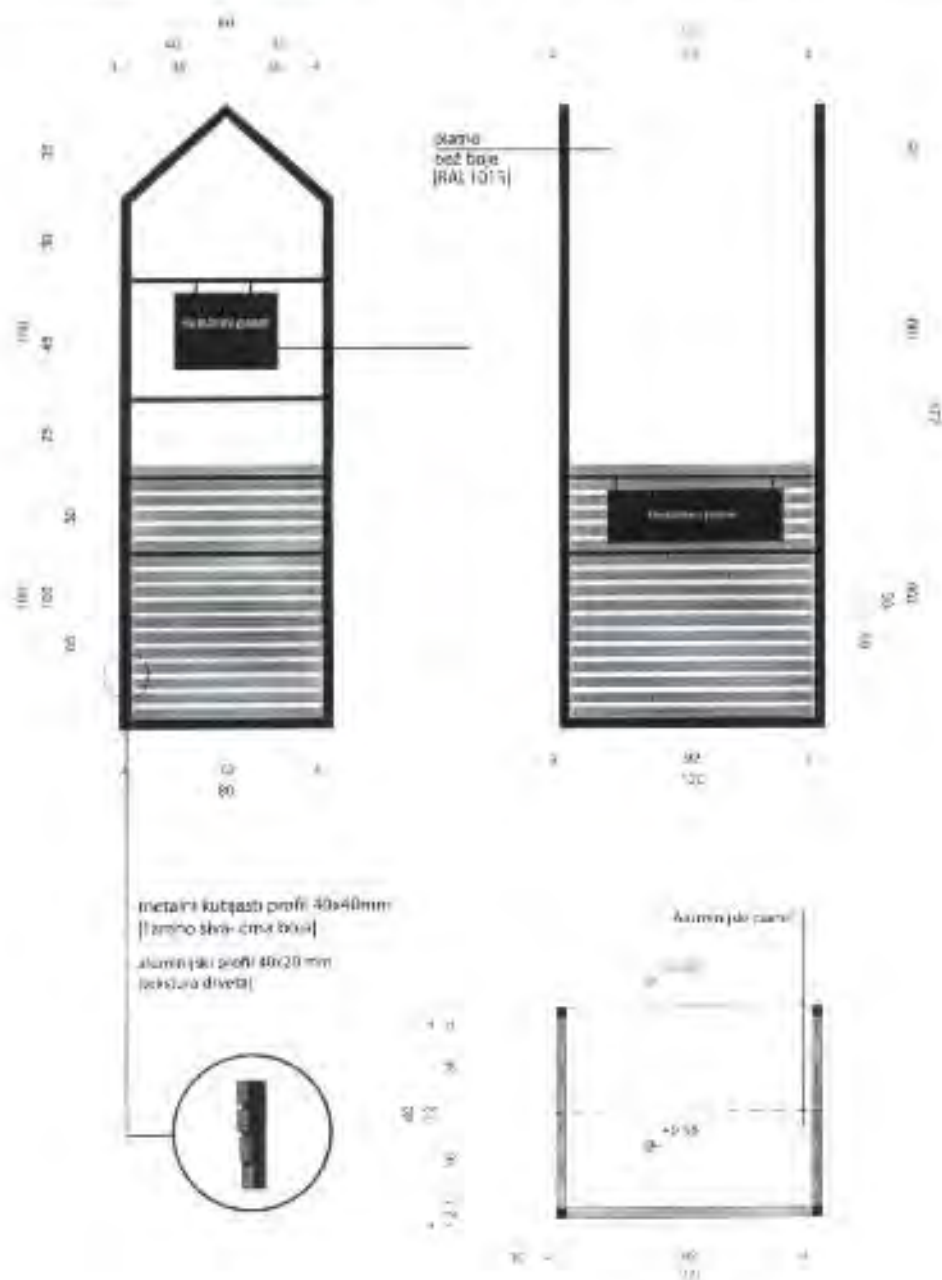



Izgled prodajnog pulta i prodajnog panoa.

USLOVI U POGLEDU MJERA ZAŠTITE:

• **Zaštita ambijenta i kulturnog naslijeđa:**

- Zaštita ambijenta i kulturnog naslijeđa se mora sprovođiti poštovanjem tradicionalnih načela organizacije i oblikovanja prostora, tj. savremenom interpretacijom principa tradicionalne arhitekture i organizacije prostora.

• **Uslovi i mjere za zaštitu životne sredine:**

Ukoliko se planira djelatnost koja može imati značajni uticaj na životnu sredinu i zdravlje ljudi, potrebno je projekat uskladiti sa Zakonom o procjeni uticaja na životnu sredinu odnosno pristupiti izradi Elaborata u skladu sa navedenim Zakonom.

INFRASTRUKTURA:

• **Elektroinstalacije:**

- Elektroenergetske instalacije objekata projektovati prema Tehničkim preporukama EPCG, dostupne na sajtu www.epcg.co.me i na sajtu Opštine Herceg Novi www.hercegnovi.me;

ENERGETSKA EFIKASNOST:

- U cilju racionalnog korišćenja energije, preporuka je uvođenje principa energetske efikasnosti i ekološki održive gradnje, u skladu sa Pravilnikom o sadržaju elaborata energetske efikasnosti zgrada ("Sl. list CG", o.p.br. 47/13).
- Poboljšanje energetske efikasnosti posebno se odnosi na ugradnju ili primjenu niskoenergetskih zgrada, unaprjeđenje uređaja za klimatizaciju i pripremu tople vode, unaprjeđenje rasvjete, koncepta inteligentnih zgrada (upravljanje potrošnjom energije glavnih potrošača s jednog centralnog mjesta);
- Na ovom području postoje mogućnosti za oba načina korišćenja sunčeve energije-za grijanje vode (klasični solarni kolektori) i za proizvodnju električne energije (fotonaponske ćelije). Primjena istih ne smije biti u koliziji sa karakterističnom tradicionalnom arhitekturom.

OSTALI USLOVI:

Postupak za postavljanje privremenih objekata definisan je članom 117 Zakona o uređenju prostora i izgradnji objekata („Sl. List“, br. 64/17), Izmjena i dopuna Zakona o planiranju prostora i izgradnji objekata („Sl. list CG“, br. 44/18).

„Privremeni objekat investitor može da postavi, odnosno gradi na osnovu prijave i dokumentacije propisane ovim zakonom.

Dokumentacija iz stava 1 ovog člana sadrži:

- 1) dokaz o pravu svojine odnosno drugom pravu na zemljištu,
- 2) tehničku dokumentaciju izrađenu u skladu sa urbanističko tehničkim uslovima iz Programa i tehničkim uslovima pribavljenim od organa za tehničke uslove,
- 3) saglasnost glavnog gradskog arhitekta u pogledu spoljnog izgleda privremenog objekta.*

Dokumentacija iz stava 2 tačka 2 ovog člana, u zavisnosti od vrste i namjene privremenog objekta, može biti tipski projekat, odnosno druga vrsta projekta.


Prijavu iz stava 1 ovog člana i dokumentaciju iz stava 2 ovog člana, investitor je dužan da podnese nadležnom inspeksijskom organu u roku od 15 dana prije početka postavljanja odnosno građenja.

Saglasnost iz stava 2 tačka 3 ovog člana, ne odnosi se na uređaje i opremu, kao što su stacionarne stanice u okviru državne mreže za praćenje kvaliteta vazduha, antene mobilne telefonije i sl."

Dokumentacija iz stava 2 tačka 2 ovog člana, čini idejno rješenje izrađeno i ovjereno od strane licencirane projektantske firme.

Samostalni savjetnik:

Jovana Božović, spec. scj. građ.

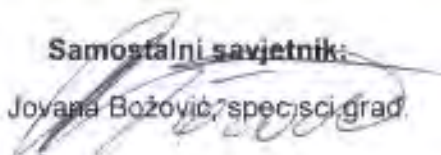

Sekretarka:

Arh. Marina Sekulić, spec. scj.




Dostaviti:

- naslovu,
- u spise,
- inspekcijama,
- arhivi.

Grafički prilog: Topla - Kod tunela;

R=1:500

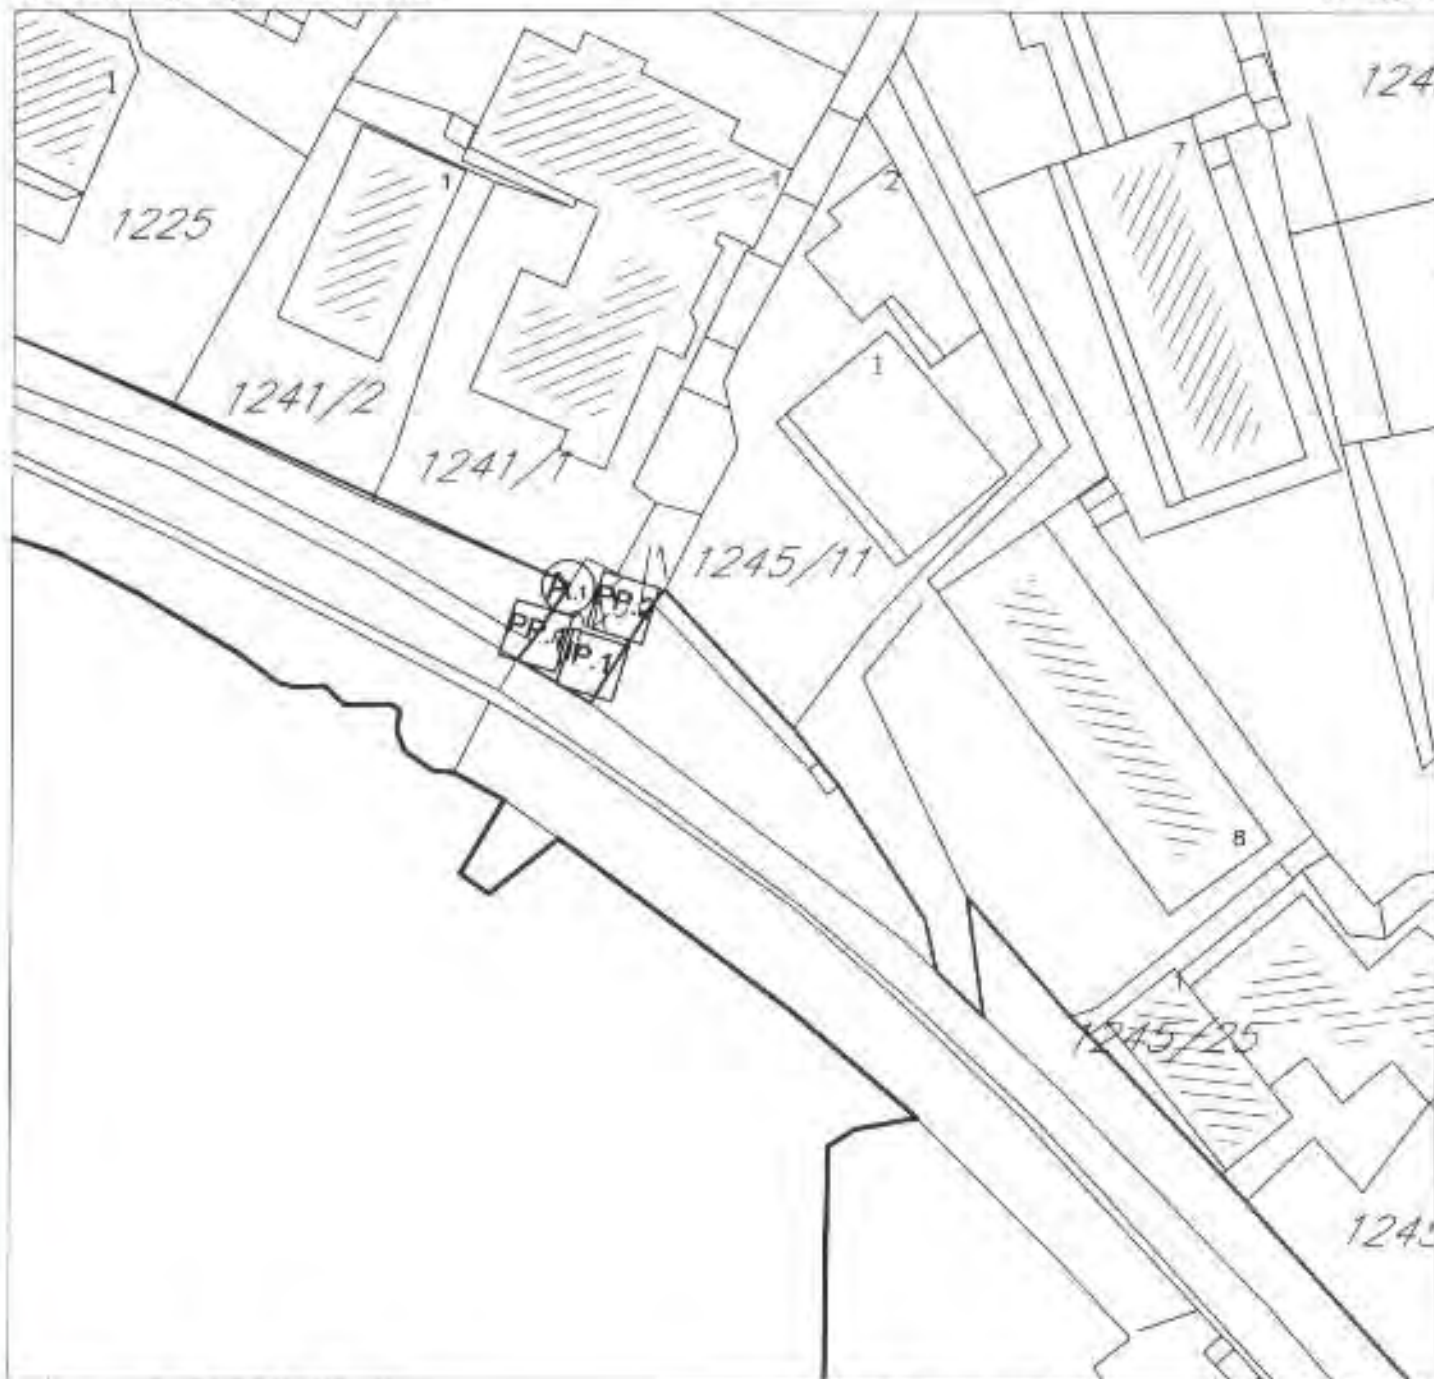

- kat.parc. br. 1245/1 K.O. Topla
- PP.1

LEGENDA

PP.x

PRODAJNI PULT I PANO

A.x

UGOSTITELJSKI APARAT

Herceg Novi, 31.05.2019.god.

SAMOSTALNI REFERENT
Nemanja Fulurija, graditelj





UPRAVA ZA NEKRETNINE

PODRUČNA JEDINICA
HERCEG NOVI

Broj: 109-956-7192/2019

Datum: 30.04.2019.

KO: TOPLA

Na osnovu člana 173 Zakona o državnom premetu i katastru nepokretnosti ("Sl. list RCG" br. 29/07, "Sl. list CG" br. 73/10, 032/11, 040/11, 043/15, 037/17 i 17/18), postupajući po zahtjevu OPŠTINA HERCEG NOVI, za potrebe UTU izdaje se

LIST NEPOKRETNOSTI 494 - IZVOD

Podaci o parcelama									
Broj	Podbroj	Broj zgrade	Plm Skien	Datum upisa	Potes ili ulica i kućni broj	Način korišćenja Osnov sličenja	Bon. klasa	Površina m ²	Prilog
132			13 105		IGALO	Livada 2. klase ODLUKA DRŽAVNOG ORGANA		442	2.12
317			2 77		TOPLA	Nepodna zemljišta ODLUKA DRŽAVNOG ORGANA		2091	0.00
545	1		11 132		IGALO SAVE ILIČA 48	Dvoršte ODLUKA DRŽAVNOG ORGANA		1156	0.00
545	1	1	11 132		MJESNA ZAJEDNICA	Zgrada mjesne zajednice ODLUKA DRŽAVNOG ORGANA		136	0.00
545	1	2	11 132		IGALO SAVE ILIČA 48	Zgrada mjesne zajednice ODLUKA DRŽAVNOG ORGANA		135	0.00
545	1	3	11 132		IGALO SAVE ILIČA 48	Poslovne zgrade u privredi ODLUKA DRŽAVNOG ORGANA		44	0.00
609			11 76		TOPLA	Nekategorisani putevi ODLUKA DRŽAVNOG ORGANA		3481	0.00
650			10 69		TOPLA	Savse 1. klase ODLUKA DRŽAVNOG ORGANA		1000	5.61
724			10 69		TOPLA	Potok ODLUKA DRŽAVNOG ORGANA		490	0.00
1245	1		16 59		TOPLA	Nekategorisani putevi ODLUKA DRŽAVNOG ORGANA		734	0.00
1942			17 36		TOPLA	Nekategorisani putevi ODLUKA DRŽAVNOG ORGANA		1440	0.00
2354	1		22 21	14/IV/2014	TOPLA	Dvoršte ODLUKA DRŽAVNOG ORGANA		1078	0.00
2354	1	2	22 21	14/IV/2014	TOPLA	Poslovne zgrade u privredi ODLUKA DRŽAVNOG ORGANA		325	0.00
2465	1		21 125		TOPLA	Nepodna zemljišta ODLUKA DRŽAVNOG ORGANA		2062	0.00
2465	1	1	21 125		TOPLA	Garaža ODLUKA DRŽAVNOG ORGANA		206	0.00
2465	1	2	21 125		TOPLA	Garaža ODLUKA DRŽAVNOG ORGANA		123	0.00
2522			19 2		TOPLA	Nekategorisani putevi ODLUKA DRŽAVNOG ORGANA		2065	0.00
2536	1		19 2	27/VI/2014	TOPLA	Livada 1. klase ODLUKA DRŽAVNOG ORGANA		705	4.94
2569			2		TOPLA	Nekategorisani putevi ODLUKA DRŽAVNOG ORGANA		4126	0.00
2574	1		10		TOPLA	Potok ODLUKA DRŽAVNOG ORGANA		693	0.00
2580	1		8	15/02/2016	TOPLA	Nekategorisani putevi ODLUKA DRŽAVNOG ORGANA		3262	0.00
2581	1		18 21		TOPLA	Nekategorisani putevi ODLUKA DRŽAVNOG ORGANA		4117	0.00
Ukupno								32836	10.70



Podaci o vlasniku ili nosiocu

Matični broj - ID broj	Naziv nosioca prava - adresa i mjesto	Prava	Obim prava
000002200322	CRNA GORA - Podgorica - Podgorica	Svojim	1/1
619200017349	OPŠTINA HERCEG NOVI Herceg Novi	Raspodjeljeno	1/1

Podaci o objektima i posebnim djelovima

Broj Podbroj	Broj zgrade	Način korišćenja Osnov sticanja Sobnost	PD Godina Izgradnja	Spratnost/ Sprat Površina	Prava Vlasnik ili nosilac prava Adresa, Mjesto
545	1	Zgrada mjesne zajednice ODLUKA DRŽAVNOG ORGANA	919	1/36	Svojim 1/1 ORGAN UPRAVE SO HERCEG NOVI TRG MARŠALA TITA Herceg Novi
545	1	Zgrada mjesne zajednice ODLUKA DRŽAVNOG ORGANA	919	1/35	Svojim 1/1 ORGAN UPRAVE SO HERCEG NOVI TRG MARŠALA TITA Herceg Novi
545	1	Poslovne zgrade u privredi ODLUKA DRŽAVNOG ORGANA	0	44	
545	1	Poslovni prostor GRADENJE 1	1	P 36	Svojim 1/1 SUBAŠIĆ ŽARKO JEJENA 2105987386529 SPASICA I MAŠARE BB HERCEG
2354	1	Poslovne zgrade u privredi GRADENJE	0	P 175	
2354	1	Garža kao dio zgrade	1	SU 19	Svojim 1/1 GRADJEVINSKO PREDUZEĆE PRVOBORAC D. ZEMUNSKAA 143 Herceg Novi
2354	1	Poslovni prostor	2	P 54	Svojim 1/1 VINDUŠKA BOGUMIL MIROSLAV BOKELJSKIH MORNARA 8 II MONI
2354	1	Poslovni prostor	3	P 28	Svojim 1/1 VINDUŠKA BOGUMIL MIROSLAV BOKELJSKIH MORNARA 8 II MONI
2354	1	Garža kao dio zgrade	4	SU 21	Svojim 1/1 GRADJEVINSKO PREDUZEĆE PRVOBORAC D. ZEMUNSKAA 143 Herceg Novi
2354	1	Garža kao dio zgrade	5	SU 21	Svojim 1/1 POPOVIĆ GORDANA 0408939315467 BVOJ BLOKA 25 BIKERAD BEOGRAD
2354	1	Garža kao dio zgrade	6	SU 21	Svojim 1/1 ŠKOKLJEV ANTONIJE IVAN 0401953710034 BRAĆE NEDIĆA 5 BEOGRAD
2354	1	Garža kao dio zgrade	7	SU 21	Svojim 1/1 GRADJEVINSKO PREDUZEĆE PRVOBORAC D. ZEMUNSKAA 143 Herceg Novi
2354	1	Garža kao dio zgrade VIŠE OSNOVA	8	SU 21	Svojim 1/1 RUDINAC RADE RADOJKI 2110949785022 X HERCEGOVAČKE 7 Herceg Novi
2354	1	Knažla kao dio zgrade	9	SU 31	Svojim 1/1 MATKOVIC LJURO MIRKO 1412956240018 BRAĆE GRKALIĆA 28 II NOVI
2354	1	Knažla kao dio zgrade	10	SU 31	Svojim 1/1 PERONIĆ ILIJA GORAN 1310973230010 BIBIS KOTUR PRIVOKARJE BRANKO 0205975235010 BIBIS KOTUR PRIVOKARJE BRANKO 0205975235010

Datum i vrijeme: 30.04.2019. 08:40:34

2234141



Podaci o objektima i posebnim djelovima

Broj Podbroj	Broj zgrade	Način korišćenja Osnov sticanja Sobnost	PD Godina Izgradnje	Spratnost/ Sprat Površina	Prava Vlasnik ili nosilac prava Adresa, Mjesto
2354	1	2	11	SU 29	Stavak MIHAJLOVIĆ MILE MILENKO 1407931240028 BRAĆE GRAKALIĆA 004 Herceg Novi
2354	1	2	12	SU 21	Stavak MIHAJLOVIĆ DIJORDIJE DARINKA 0805935245015 BRAĆE GRAKALIĆ 24 Herceg Novi
2354	1	2	13	SU 21	Stavak GRADJEVINSKO PREDUZEĆE PRVODORAC D. 0000002018764 ZEMUNSKAA 143 Herceg Novi
2354	1	2	14	SU 21	Stavak DILROVIĆ ŠČIPAN LJUBO 1509946240013 B GRAKALIĆA 32 Herceg Novi
2354	1	2	15	SC 21	Stavak DANGUBIĆ JANKO PREDRAO 1411967240048 BRAĆE GRAKALIĆA 32 B NOVI
2354	1	2	16	SU 21	Stavak DANGUBIĆ JANKO PREDRAO 1411967240048 BRAĆE GRAKALIĆA 32 B NOVI
2354	1	2	17	SU 37	Stavak DANGUBIĆ JANKO PREDRAO 1411967240048 BRAĆE GRAKALIĆA 32 B NOVI
2354	1	2	19	P 25	Stavak GRADJEVINSKO PREDUZEĆE PRVODORAC D. 0000002018764 ZEMUNSKAA 143 Herceg Novi
2354	1	2	20	P 25	Stavak GRADJEVINSKO PREDUZEĆE PRVODORAC D. 0000002018764 ZEMUNSKAA 143 Herceg Novi
2354	1	2	21	P 25	Stavak M P ALIPIH O O PODGORICA 0000002081385 PODGORICA Podgorica
2354	1	2	22	P 25	Stavak ROXANDVIĆ BRANISLAVA 0810959715051 UL. ŠITALIŠTE PET DANIELA BR. 11 0
2354	1	2	23	P 25	Stavak PETROVIĆ DRAGIŠA PRVOSLAV 0201949240010 BRAĆE GRAKALIĆA 21 B NOVI
2354	1	2	24	P 25	Stavak PP VAI IGALO 6192000001026 HERCEG NOVI Herceg Novi
2354	1	2	25	P 64	Stavak RUDINAC RADE RADOJKA 2110949783022 X HERCEGOVAČKE 7 Herceg Novi
2354	1	2	26	P 31	Stavak LAKIČEVIĆ DRAGOSLAV IGOR 3807969240055 B GRAKALIĆA 24 Herceg Novi
2354	1	2	27	P 35	Stavak PEROVIĆ ILIJA GORAN 1310973230010 DOMI OBADOVAČ B B KOTOR Stavak KRIVOKAPIĆ BRANKO TATJANA 0705935235010 PUT K HERC 0144 B NOVI Herceg
2354	1	2	28	P 25	Stavak PP VAI IGALO 6192000001026 HERCEG NOVI Herceg Novi
2354	1	2	29	P 25	Stavak SABOVIĆ BOJAN SAVO 0410968240017 B B B Herceg Novi





Podaci o objektima i posebnim djelovima

Broj Podbroj	Broj zgrade	Način korišćenja Osnov sticanja Sobnost	PD Godina izgradnje	Spratnost/ Sprat Površina	Prava Vlasnik ili nosilac prava Adresa, Mjesto
2354	1	2 Poslovni prostor u izgradnji	30	P 25	Svojim JARGIĆ LILIJANA 171 2606959245021 TOPLA III B-NOVI Herceg Novi
2354	1	2 Poslovni prostor u izgradnji	31	P 25	Svojim MAČEŠIĆ TOMO MIHAILO 171 2103957591149 IDALO IDALO
2354	1	2 Poslovni prostor	35	P 25	Svojim KORDIĆ ŽIVKO DJORDJE 171 0505970240025 SPASKA I MAŠARI IJ HERCEGI
2354	1	2 Poslovni prostor u izgradnji	31	P 25	Svojim MARIN EXPORT P P ZELENKA 171 0000001155300 B-NOVI Herceg Novi
2354	1	2 Poslovni prostor u izgradnji	34	P 54	Svojim LAZOVIĆ GURKO JASNA 171 1201964245028 DIEMOVIĆI S.B. HERCIU NOVI
2354	1	2 Garaža kao dio zgrade	35	311 21	Svojim PETROVIĆ BOGDAN MILKA 171 25099251787830 BOŠCI S.B. ČAČAK ČAČAK Čačak
2354	1	2 Poslovni prostor POKLON	36	P 11	Svojim LAKIČEVIĆ DRAGOŠI AV ICOR 171 3017969240055 B GRAKALIČA 24 Herceg Novi
2465	1	1 Garaža GRADENJE	0	P 206	
2465	1	1 Garaža kao dio zgrade GRADENJE	1	P 17	Svojim ORGAN UPRAVE SO HERCEGO 171 0000002008459 NOVI TRG MARŠALA TITA Herceg Novi
2465	1	1 Garaža kao dio zgrade GRADENJE	2	P 14	Svojim ORGAN UPRAVE SO HERCEGO 171 0000002008459 NOVI TRG MARŠALA TITA Herceg Novi
2465	1	1 Garaža kao dio zgrade GRADENJE	3	P 14	Svojim ORGAN UPRAVE SO HERCEGO 171 0000002008459 NOVI TRG MARŠALA TITA Herceg Novi
2465	1	1 Garaža kao dio zgrade GRADENJE	4	P 14	Svojim ORGAN UPRAVE SO HERCEGO 171 0000002008459 NOVI TRG MARŠALA TITA Herceg Novi
2465	1	2 Garaža GRADENJE	0	P 133	
2465	1	2 Garaža kao dio zgrade GRADENJE	1	P 19	Svojim ORGAN UPRAVE SO HERCEGO 171 0000002008459 NOVI TRG MARŠALA TITA Herceg Novi
2465	1	2 Garaža kao dio zgrade GRADENJE	2	P 19	Svojim ORGAN UPRAVE SO HERCEGO 171 0000002008459 NOVI TRG MARŠALA TITA Herceg Novi
2465	1	2 Garaža kao dio zgrade GRADENJE	3	P 19	Svojim ORGAN UPRAVE SO HERCEGO 171 0000002008459 NOVI TRG MARŠALA TITA Herceg Novi
2465	1	2 Garaža kao dio zgrade GRADENJE	4	P 19	Svojim ORGAN UPRAVE SO HERCEGO 171 0000002008459 NOVI TRG MARŠALA TITA Herceg Novi
2465	1	2 Garaža kao dio zgrade GRADENJE	5	P 29	Svojim ORGAN UPRAVE SO HERCEGO 171 0000002008459 NOVI TRG MARŠALA TITA Herceg Novi



**Podaci o teretima i ograničenjima**

Broj	Podbroj	Broj zgrade	PD	Redni broj	Način korišćenja	Datum upisa Vrijeme upisa	Opis prava
317				1	Neplodna zemljišta	19/04/2007 0:0	Zabilježba postupka RESTITUCIJE
345	1			1	Dvorštice	19/04/2007 0:0	Zabilježba postupka RESTITUCIJE
345	1	1		1	Zgrada mjesne zajednice	19/04/2007 0:0	Zabilježba postupka RESTITUCIJE
650				1	Šume 1. klase	07/12/2010 0:0	Zabilježba spora KOJI SE VODI PRERU O.SUDOM U H NOVOM POD P. BR.224/2010 PO TUŽBI TUŽILACA ACOVIĆ RADMISLAVA I WEISS ACOVIĆ FELICE RADE UTVRĐIVANJA PRAVA SVOJINE
2354	1	2	22	1	Poslovni prostor	12/02/2013 0:0	Hipoteka U IZNOSU OD 150.000,00€POVJERIOCA HYPO-ALPE-ADRIA-BANK AD PODGORICA, A NA OSNOVU ZALOŽNE IZJAVE OTVJERENE U H NOVOM PRERU NOTAROM MILOŠEVIĆ ANĐELANA 05.02.2013 GOD. POD 112/2013.
2354	1	2	22	2	Poslovni prostor	12/02/2013 0:0	Zabrana oduzdanja i opterećenja BEZ PISMENE SAGLASNOSTI HIPOTEKAR. POVJERIOCA.
2354	1	2	22	3	Poslovni prostor	22/10/2013 0:0	Hipoteka U IZNOSU OD 200.000,00€POVJERIOCA HYPO-ALPE-ADRIA-BANK AD PODGORICA, A NA OSNOVU ZALOŽNE IZJAVE OTVJERENE U H NOVOM PRERU NOTAROM MILOŠEVIĆ ANĐEL. POD 1122/2013 OD 30.09.2013 GOD.
2354	1	2	22	4	Poslovni prostor	22/10/2013 0:0	Zabrana oduzdanja i opterećenja BEZ PISMENE SAGLASNOSTI HIPOT. POVJERIOCA.
2354	1	2	22	5	Poslovni prostor	22/10/2013 0:0	Zabilježba neposredne izvršnosti notarskog zapisa O PRISTANUTU HIPOT. DUŽNIKA NA IZVRŠENIE BEZ ODLAG.
2354	1	2	29	1	Poslovni prostor	18/06/2018 15:23	Hipoteka U IZNOSU OD 30.000,00 EUR SA ROKOM OTPLATE 120 MJESCI POVJERIOCA NLB BANKE AD PODGORICA, A NA OSNOVU ZALOŽNE IZJAVE UZZ 546/2018 OD 12.06.2018. NOTARA ANTUNOVIĆ LJUBICE IZ HERCEG NOVOG
2354	1	2	29	2	Poslovni prostor	18/06/2018 15:23	Zabrana oduzdanja i opterećenja BEZ PISMENE SAGLASNOSTI HIP. POVJERIOCA
2354	1	2	29	3	Poslovni prostor	18/06/2018 15:24	Zabilježba postupka PRISTANAK HIP. DUŽNIKA NA NEPOSREDNO PRINUDNO IZVRŠENIE BEZ ODLAGANJA
2354	1	2	31	1	Poslovni prostor a izgradnji	24/06/2014 0:0	Zabilježba postupka PORENSKO ISTRAŽIVANJA U IZNOSU OD 1007,03€ U PRIST. OPIŠ. NOVI





Podaci o teretima i ograničenjima							
Broj	Podbroj	Broj zgrade	PD	Redni broj	Način korištenja	Datum upisa Vrijeme upisa	Opis prava
2465	1			1	Neploдна zemljišta	15/04/2002 0.0	Pravo službenosti KOLSKOG I BJEŠACKOG PROLAZA ZA K.P.3301 R.O TOPLA.

Naplata takse oslobođena na osnovu člana 82, stav 4, Zakona o planiranju prostora i izgradnji objekata ("Sl. list RCG, br. 064/17 i 044/18)


Načelnik:


KALUŠINOVIĆ MIRJANA





КОПИЈА ПЛАНА

Размјера 1: 1000

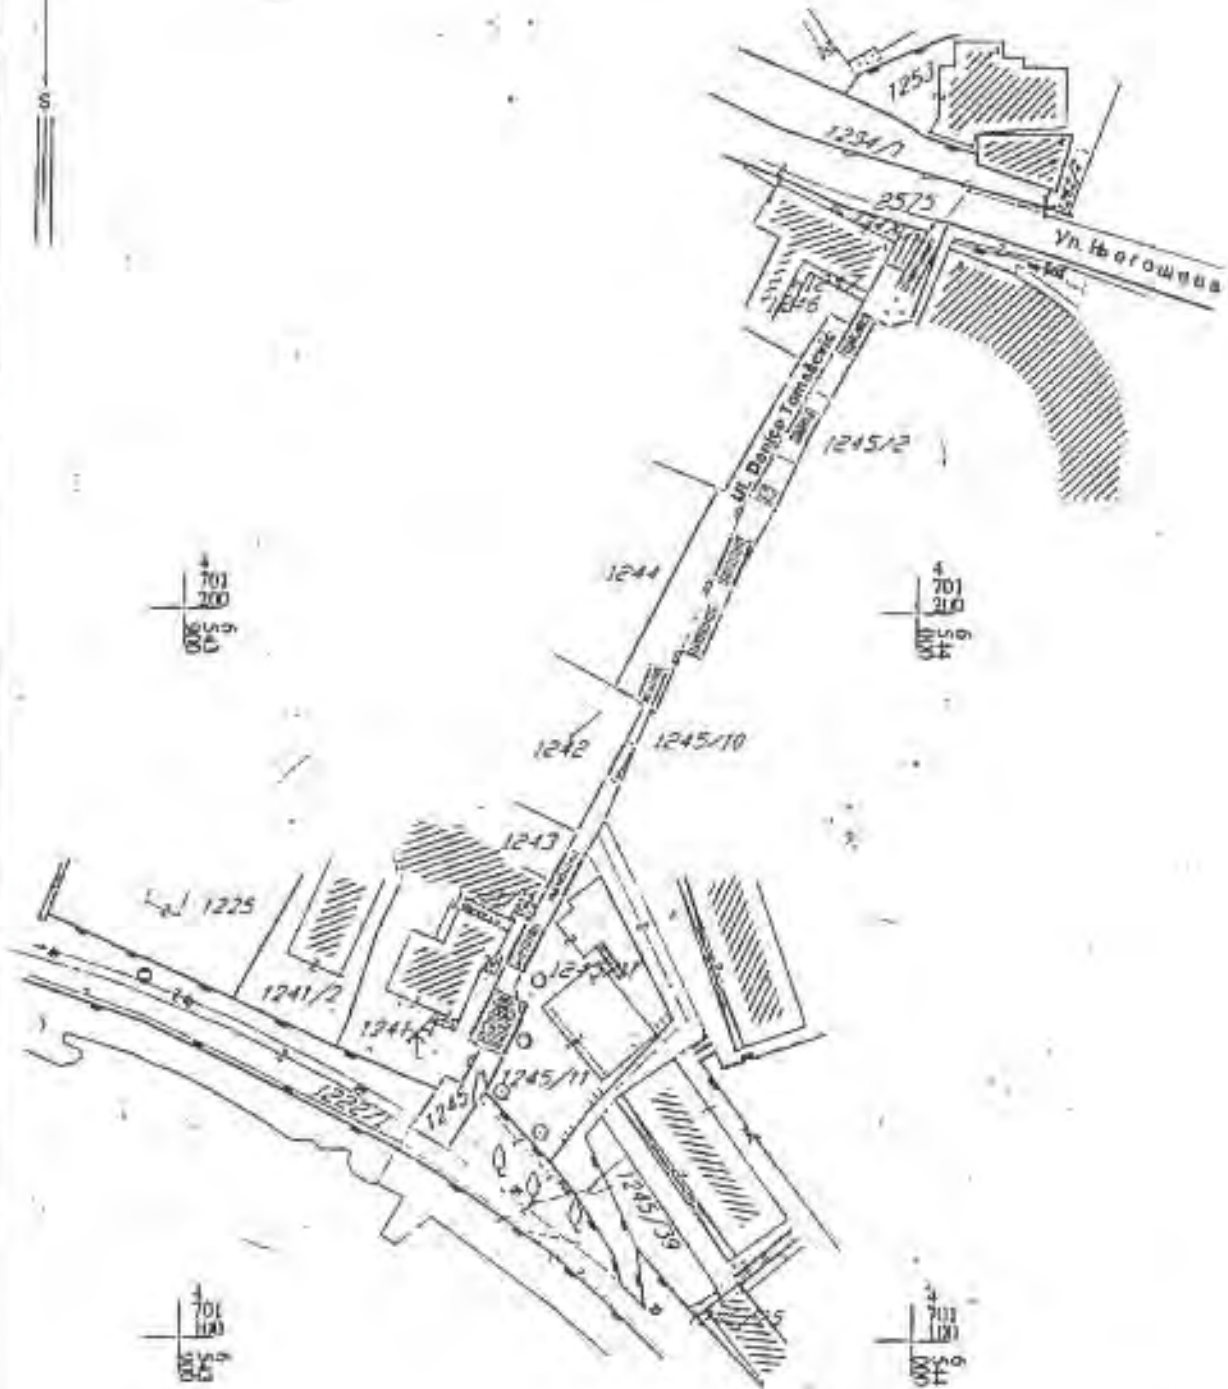

ИЗВОД ИЗ ДИГИТАЛНОГ ПЛАНА
Обрадно:



Општина
Торпа
[Handwritten signature]