



Crna Gora  
Opština Herceg Novi

# **URBANISTIČKO - TEHNIČKI USLOVI** **ZA IZRADU TEHNIČKE DOKUMENTACIJE**

## **ZA POSTAVLJANJE PRIVREMENOG OBJEKTA UGOSTITELJSKOG APARATA**

**PRAVNI OSNOV:** Program postavljanja privremenih objekata na teritoriji  
Opštine Herceg Novi („Sl.list CG op.pr.“ br. 22/19)

**PODNOŠILAC  
ZAHTJEVA:**

**Opština Herceg Novi**

**OBRADJIVAČ:**

**SEKRETARIJAT ZA PROSTORNO PLANIRANJE I  
IZGRADNJU**

**Herceg Novi, 14.06.2019. godine**

CRNA GORA  
OPSTINA HERCEG NOVI  
Sekretarijat za prostorno planiranje i izgradnju

Broj: 02-3-350-UPI-572/2019

Herceg Novi, 14.06.2019. godine

## URBANISTIČKO - TEHNIČKI USLOVI ZA IZRADU TEHNIČKE DOKUMENTACIJE

**Za postavljanje privremenog objekta ugostiteljski aparat, na lokaciji Topla kod tunela, označen kao A.1, koja se sastoji od dijela katastarske parcele broj 1245/1 K.O. Topla**

### PODNOŠILAC ZAHTJEVA:

- Opština Herceg Novi.
- Zahjev podnijet Sekretarijatu dana 04.06.2019. godine, pod br : 02-3-350-UPI- 572/2019.

### PRAVNI OSNOV:

- Član 115,116,117 Zakona o planiranju prostora i izgradnji objekata („Sl.list CG“, 64/17., 44/18, 63/18, 11/19), Pravilnika o bližim uslovima za postavljanje odnosno građenje i uklanjanje privremenih objekata, uređaja i opreme („Sl.list CG, op.pr.“ br 43/18),Pravilnik o izmjenama i dopunama pravilnika o bližim uslovima za postavljanje odnosno građenje privremenih objekata, uređaja i opreme („Sl.list CG“, br 076/18 od 27.11.2018) Pravilnik o načinu izrade i sadržini tehničke dokumentacije za građenje objekata („Sl List CG“, br.44/18), i Programa postavljanja privremenih objekata na teritoriji Opštine Herceg Novi („Sl.list CG op.pr.“, br. 22/19)

### POSTOJEĆE STANJE:

- **Dokumentacija – priložena ili pribavljena po službenoj dužnosti:**
  - Kopija katastarskog plana za katastarsku parcelu broj 1245/1 K.O. Topla izdata od Uprave za nekretnine Podgorica, P.J Herceg Novi, od 31.05.2019.g razmjere 1:1000;
  - Izvod iz lista nepokretnosti br.494 K.O. Topla koji je izdat od strane Uprave za nekretnine P.J Herceg Novi pod brojem 109-956-7192/2019 od 30.04.2019.g., kojim se dokazuje da je Država Crna Gora isključivi vlasnik, a Opština Herceg Novi ima pravo raspolaganja na katastarskoj parceli broj 1245/1 K.O. Topla, u površini od 733 m<sup>2</sup>,u listu nepokretnosti evidentirane kao Nekategorisani putevi, sa teretima i ograničenjima.

## USLOVI ZA OBJEKAT :

Ugostiteljski aparat je pokretni privremeni tip objekta koji služi za prodaju kokica, čipsa, kestena, kukuruza, krofni, palačinki, šećerne pjene, sladoleda na točenje i sladoleda na kugle koji se postavlja na gotovu podlogu.

Ugostiteljski aparat se postavlja na gotovu podlogu ispred ugostiteljskog objekta, u sklopu ugostiteljske terase ili za samostalno obavljanje djelatnosti

Ugostiteljski aparat koji se postavlja na javnim površinama osim aparata za prodaju kokica mora da bude uklopljen u konstrukciju prodajnog pulta.

Uz ugostiteljski aparat za prodaju kokica može se postaviti suncobran odnosno tenda, stolica na rasklapanje i kanta za otpatke. Suncobran ili tenda moraju biti izrađeni od akrilnog impregniranog platna u u bež boji (RAL 1015), nije dozvoljeno isticanje reklamnih sadržaja. Kanta za otpatke mora biti u bež boji sa poklopcem bez natpisa i aplikacija. Stolica je mala na rasklapanje drvena ili od drugog materijala u bež boji, bez naslona i rukohvata.

Uz ugostiteljske aparate koji se uklapaju u prodajni pult može se postaviti stolica. Stolica je mala na rasklapanje drvena ili od drugog materijala u bež boji, bez naslona i rukohvata.

Površina ugostiteljskog aparata može biti do 1 m<sup>2</sup>.

## USLOVI U POGLEDU MJERA ZAŠTITE:

### • Zaštita ambijenta i kulturnog naslijeđa:

- Zaštita ambijenta i kulturnog naslijeđa se mora sprovoditi poštovanjem tradicionalnih načela organizacije i oblikovanja prostora, tj. savremenom interpretacijom principa tradicionalne arhitekture i organizacije prostora.

### • Uslovi i mjere za zaštitu životne sredine:

- Ukoliko se planira djelatnost koja može imati značajni uticaj na životnu sredinu i zdravlje ljudi, potrebno je projekat uskladiti sa Zakonom o procjeni uticaja na životnu sredinu odnosno pristupiti izradi Elaborata u skladu sa navedenim Zakonom.

## INFRASTRUKTURA:

### Elektroinstalacije:

Elektroenergetske instalacije objekata projektovati prema Tehničkim preporukama EPCG, dostupne na sajtu [www.epcg.co.me](http://www.epcg.co.me) i na sajtu Opštine Herceg Novi [www.hercegnovi.me](http://www.hercegnovi.me);

## ENERGETSKA EFIKASNOST:

U cilju racionalnog korišćenja energije, preporuka je uvođenje principa energetske efikasnosti i ekološki održive gradnje, u skladu sa Pravilnikom o sadržaju elaborata energetske efikasnosti zgrada ("Sl. list CG", o.p.br. 47/13)

- Poboljšanje energetske efikasnosti posebno se odnosi na ugradnju ili primjenu: niskoenergetskih zgrada, unaprjeđenje uređaja za klimatizaciju i pripremu tople vode, unaprjeđenje rasvjete, koncepta inteligentnih zgrada (upravljanje potrošnjom energije glavnih potrošača s jednog centralnog mjesta).

Na ovom području postoje mogućnosti za oba načina korišćenja sunčeve energije-za grijanje vode (klasični solarni kolektori) i za proizvodnju električne energije (fotonaponske elije) Primjena istih ne smije biti u koliziji sa karakterističnom tradicionalnom arhitekturom.

### **OSTALI USLOVI:**

Postupak za postavljanje privremenih objekata definisan je članom 117 Zakona o uređenju prostora i izgradnji objekata („Sl. List“, br. 64/17), Izmjena i dopuna Zakona o planiranju prostora i izgradnji objekata („Sl. list CG“ br. 44/18).

„Privremeni objekat investitor može da poslaži, odnosno gradi na osnovu prijave i dokumentacije propisane ovim zakonom.

Dokumentacija iz stava 1 ovog člana sadrži:

- 1) dokaz o pravu svojine odnosno drugom pravu na zemljištu,
- 2) tehničku dokumentaciju izrađenu u skladu sa urbanističko tehničkim uslovima iz Programa i tehničkim uslovima pribavljenim od organa za tehničke uslove,
- 3) saglasnost glavnog gradskog arhitekta u pogledu spoljnog izgleda privremenog objekta.

Dokumentacija iz stava 2 tačka 2 ovog člana, u zavisnosti od vrste i namjene privremenog objekta, može biti tipski projekat, odnosno druga vrsta projekta.

Prijavu iz stava 1 ovog člana i dokumentaciju iz stava 2 ovog člana, investitor je dužan da podnese nadležnom inspekcijском organu u roku od 15 dana prije početka postavljanja odnosno građenja.

Saglasnost iz stava 2 tačka 3 ovog člana, ne odnosi se na uređaje i opremu, kao što su stacionarne stanice u okviru državne mreže za praćenje kvaliteta vazduha, antene mobilne telefonije i sl."

Dokumentacija iz stava 2 tačka 2 ovog člana, čini tipski projekat, atest proizvođača i fotografije uređaja odnosno opreme.

**Samoštalni savjetnik:**

Jovana Božović, spec. sci. građ.


**Sekretarka:**

Arh. Marina Sekulic, spec. sci.

Dostaviti:

- naslovu,
- u spise,
- inspekcijama,
- arhivi.

Grafički prilog: Topla - Kod tunela;

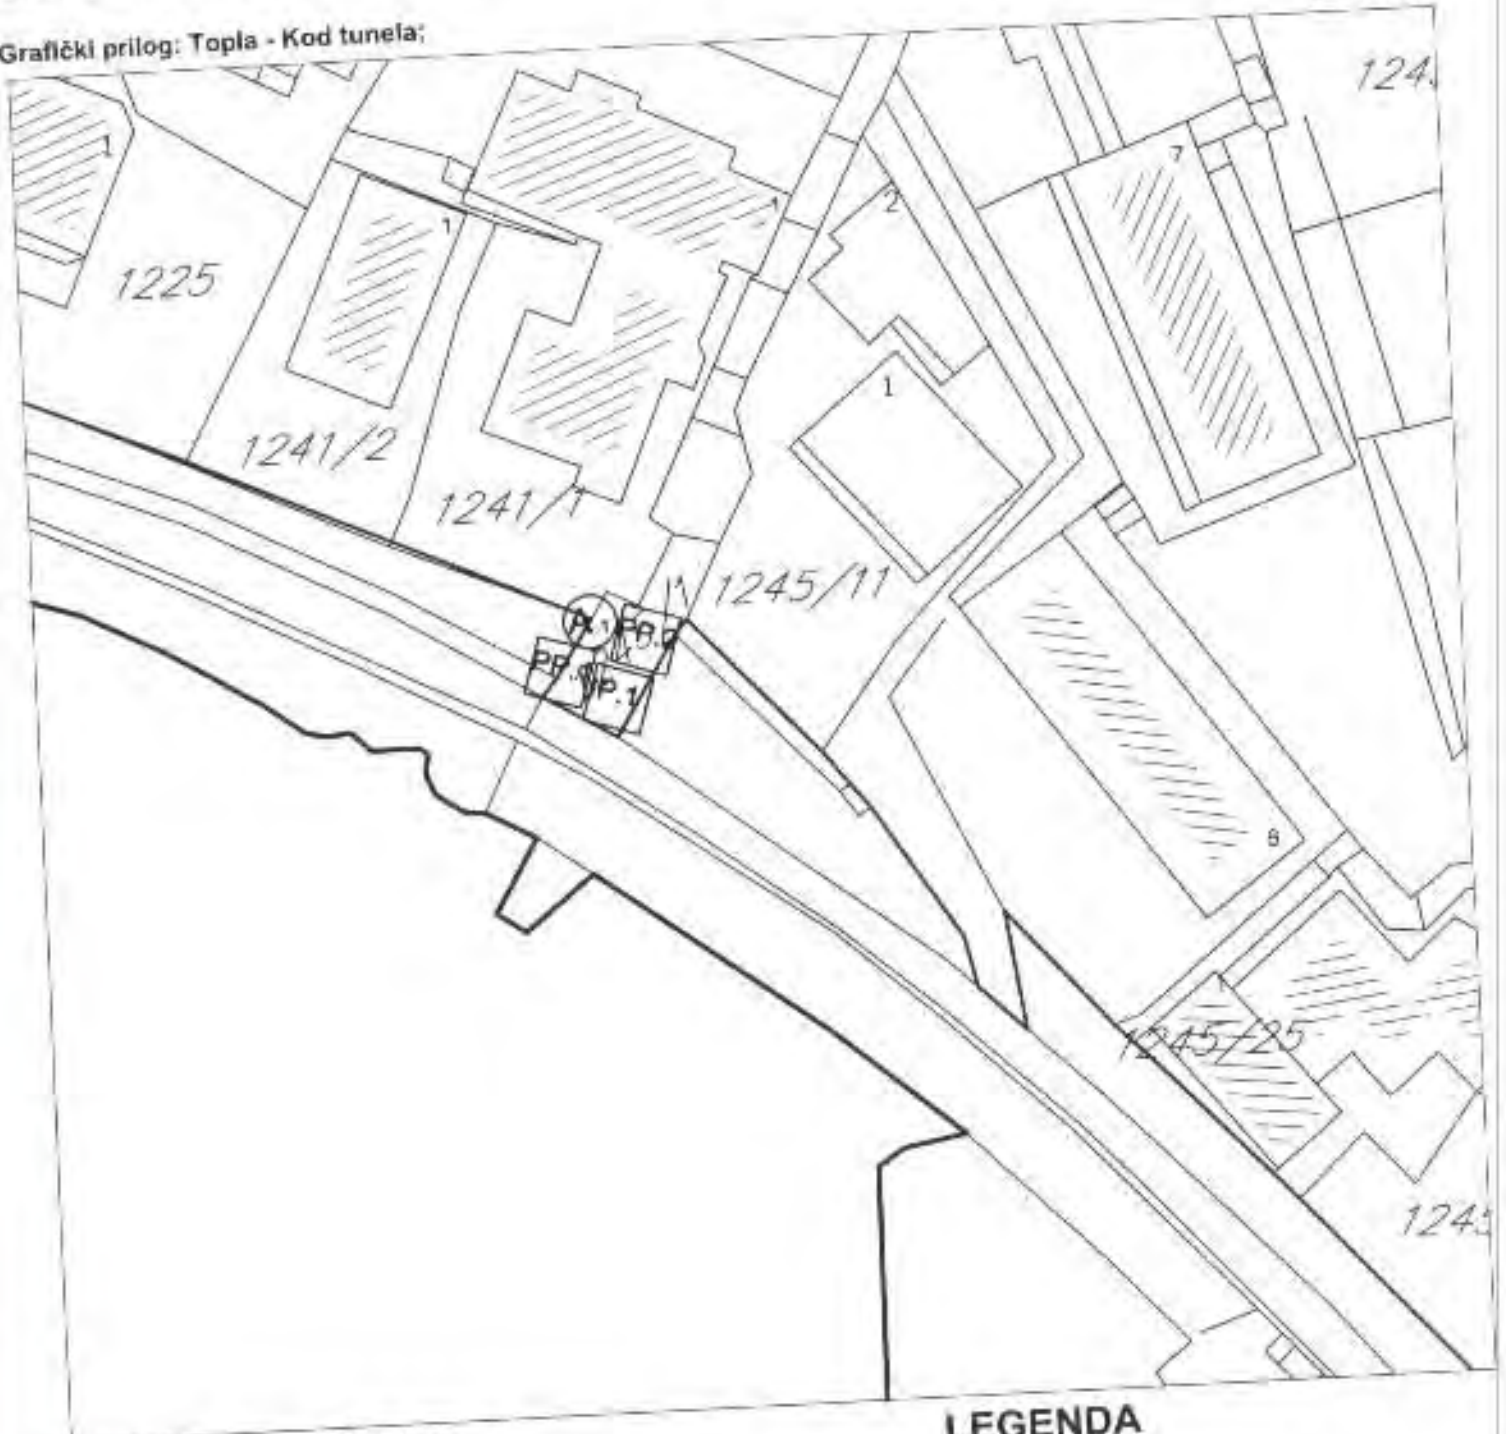

**LEGENDA**

- kat.parc. br. 1245/1 K.O. Topla
- A.1

**PP<sub>x</sub>** PRODAJNI PULT I PANO

**A<sub>x</sub>** UGOSTITELJSKI APARAT

Herceg Novi, 31.05.2019.god.

**SAMOSTALNI REFERENT**  
Nerpanja Fulurija, građ.teh

*Nerpanja Fulurija*





UPRAVA ZA NEKRETNINE

PODRUČNA JEDINICA  
 HERCEG NOVI

Broj: 109-956-7192/2019  
 Datum: 30.04.2019.  
 KO: TOPLA

Na osnovu člana 173 Zakona o državnosti premjera i katastru nepokretnosti ("Sl. list RCG" br. 29/07, "Sl. list CG" br. 73/10, 032/11, 040/11, 043/15, 037/17 i 17/18), postupajući po zahtjevu OPŠTINA HERCEG NOVI, za potrebe UTU izdaje se

LIST NEPOKRETNOSTI 494 - IZVOD

Podaci o parcelama				Ploša ili ulica i kućni broj	Način korišćenja Osnov sticanja	Bon. klasa	Površina m <sup>2</sup>	Prihod
Broj	Podbroj	Broj zgrade	Plan Stijen					
132			13 105	IGALO	Livada 2. klase ODLUKA DRŽAVNOG ORGANA		442	2.12
317			2 77	TOPLA	Neprolazna zemljišta ODLUKA DRŽAVNOG ORGANA		2091	0.00
545	1		11 132	IGALO SAVE ILIČA 48	Dvorista ODLUKA DRŽAVNOG ORGANA		1156	0.00
545	1	1	11 132	MJESNA ZAJEDNICA	Zgrada mjesne zajednice ODLUKA DRŽAVNOG ORGANA		136	0.00
545	1	2	11 132	IGALO SAVE ILIČA 48	Zgrada mjesne zajednice ODLUKA DRŽAVNOG ORGANA		135	0.00
545	1	3	11 132	IGALO SAVE ILIČA 48	Poslovanje zgrade u privredi ODLUKA DRŽAVNOG ORGANA		44	0.00
609			11 76	TOPLA	Nekategorisani putevi ODLUKA DRŽAVNOG ORGANA		3481	0.00
650			10 69	TOPLA	Same 1. klase ODLUKA DRŽAVNOG ORGANA		1400	3.64
724			10 69	TOPLA	Putevi ODLUKA DRŽAVNOG ORGANA		490	0.00
1245	1		16 59	TOPLA	Nekategorisani putevi ODLUKA DRŽAVNOG ORGANA		733	0.00
1942			17 36	TOPLA	Nekategorisani putevi ODLUKA DRŽAVNOG ORGANA		1446	0.00
2354	1		22 21	14/10/2014 TOPLA	Dvorista ODLUKA DRŽAVNOG ORGANA		1028	0.00
2354	1	2	22 21	14/10/2014 TOPLA	Poslovanje zgrade u privredi ODLUKA DRŽAVNOG ORGANA		375	0.00
2465	1		21 125	TOPLA	Neprolazna zemljišta ODLUKA DRŽAVNOG ORGANA		2062	0.00
2465	1	1	21 125	TOPLA	Garaža ODLUKA DRŽAVNOG ORGANA		206	0.00
2465	1	2	21 125	TOPLA	Garaža ODLUKA DRŽAVNOG ORGANA		123	0.00
2522			19 2	TOPLA	Nekategorisani putevi ODLUKA DRŽAVNOG ORGANA		2065	0.00
2536	1		19 2	27/05/2014 TOPLA	Livada 1. klase ODLUKA DRŽAVNOG ORGANA		705	4.94
2569			2	TOPLA	Nekategorisani putevi ODLUKA DRŽAVNOG ORGANA		4136	0.00
2574	1		10	TOPLA	Posok ODLUKA DRŽAVNOG ORGANA		693	0.00
2580	1		8	15/02/2016 TOPLA	Nekategorisani putevi ODLUKA DRŽAVNOG ORGANA		5262	0.00
2581	1		18 21	TOPLA	Nekategorisani putevi ODLUKA DRŽAVNOG ORGANA		4117	0.00
Ukupno							32336	10.70





CRNA GORA  
UPRAVA ZA NEKRETNINE

Podaci o vlasniku ili nosiocu

Matični broj / ID broj	Naziv nosioca prava - adresa i mjesto	Prava	Oblim prava
000002200022	CRNA GORA - Podgorica Podgorica	Svojina	1/1
619200017349	OPŠTINA HERCEG NOVI Herceg Novi	Raspodjelo	1/1

Podaci o objektima i posebnim djelovima

Broj Podbroj	Broj zgrade	Način korišćenja Osnov sticanja Sobnost	PD Godina Izgradnje	Spratnost/ Sprat Površina	Prava Vlasnik ili nosilac prava Adresa, Mjesto	
545	1	Zgrada mjesne zajednice ODLUKA DRŽAVNOG ORGANA	919	136	Svojina ORGAN UPRAVE SO HERCEG NOVI TRG MARŠALA TITA Herceg Novi	1/1 0000002008459
545	1	Zgrada mjesne zajednice ODLUKA DRŽAVNOG ORGANA	919	139	Svojina ORGAN UPRAVE SO HERCEG NOVI TRG MARŠALA TITA Herceg Novi	1/1 0000002008459
545	1	Poslovne zgrade u privredi ODLUKA DRŽAVNOG ORGANA	0	44		
545	1	Poslovni prostor GRADINJE 1	1	36	Svojina SUBAŠIĆ ŽARKO JELENA SPASIČA I MAŠARI B B HERCIG	1/1 2105987386529
2354	1	Poslovne zgrade u privredi GRADINJE	0	373		
2354	1	Garža kao dio zgrade 0	1	19	SU GRADJEVINSKO PREDUZEĆE PRVOBORAC D. ZEMUNSKAA 143 Herceg Novi	1/1 0000002018764
2354	1	Poslovni prostor 0	3	54	Svojina VINDUŠKA BOGUMIL MROSLAV BOKELSKIH MORNARA 8 B-NOVI	1/1 2509948190039
2354	1	Poslovni prostor 0	3	28	Svojina VINDUŠKA BOGUMIL MROSLAV BOKELSKIH MORNARA 8 B-NOVI	1/1 2509948190033
2354	1	Garža kao dio zgrade 0	4	21	SU GRADJEVINSKO PREDUZEĆE PRVOBORAC D. ZEMUNSKAA 143 Herceg Novi	1/1 0000002018764
2354	1	Garža kao dio zgrade 0	5	21	SU POPOVIĆ GORDANA JOVE ILIĆA 25 BEOGRAD BEOGRAD	1/1 0406939715467
2354	1	Garža kao dio zgrade 0	6	21	SU ŠKOKLJEV ANTONIJE IVAN BRAĆE MEDIČA 5 BEOGRAD	1/1 0401953710034
2354	1	Garža kao dio zgrade 0	7	21	SU GRADJEVINSKO PREDUZEĆE PRVOBORAC D. ZEMUNSKAA 143 Herceg Novi	1/1 0000002018764
2354	1	Garža kao dio zgrade VIŠE OSNOVA 0	8	21	SU RUDIĆ RADI RADOJKA X HERCEGOVAČKE 7 Herceg Novi	1/1 2110949785022
2354	1	Garža kao dio zgrade 0	9	31	SU MATKOVIĆ ĐURO MIRKO BRAĆE GRKALIĆA 28 B-NOVI	1/1 1412956240018
2354	1	Garža kao dio zgrade 0	10	31	SU PEROVIĆ ILIJA GORAN DONJI GRABOVAC B.B. KUTUR KRVOKAPIĆ BRANKO TATJANA PUT X HERCEGOVAČKE 7 B-NOVI Herceg	1/1 1/2 0705975233010

Datum i vrijeme: 30.04.2016. 08:40:34

2234





CRNA GORA  
UPRAVA ZA NEKRETNINE

Podaci o objektima i posebnim djelovima					
Broj Podbroj	Broj zgrade	Način korišćenja Osnov sticanja Sobnost	PD Godina izgradnje	Spratnost/ Sprat Površina	Prava Vlasnik ili nosilac prava Adresa, Mjesio
2354	1	2	0	11	SU 29 MILAILOVIĆ MILE MILENKO 1407931240028 BRAĆE GRAKALIĆA 028 Herceg
2354	1	2	0	12	SU 31 MIHAILOVIĆ ĐORĐIJO 0305935245015 DARINKA BRAĆE GRAKALIĆ 24 Herceg Novi
2354	1	2	0	13	SU 21 GRADJEVINSKO PREDUZEĆE 0000002018764 PRVOBORAC D. ZEMUNSKAA 143 Herceg Novi
2354	1	2	0	14	SU 21 DJUROVIĆ ŠĆEPAN LJUBO 1509946240013 B GRAKALIĆA 32 Herceg Novi
2354	1	2	0	15	SO 21 DANGUBIĆ JANKO PREDRAG 1411967240048 BRAĆE GRAKALIĆA 32 B-NOVI
2354	1	2	0	16	SU 21 DANGUBIĆ JANKO PREDRAG 1411967240048 BRAĆE GRAKALIĆA 32 B-NOVI
2354	1	2	0	17	SU 37 DANGUBIĆ JANKO PREDRAG 1411967240048 BRAĆE GRAKALIĆA 32 B-NOVI
2354	1	2	0	19	P 25 GRADJEVINSKO PREDUZEĆE 0000002018764 PRVOBORAC D. ZEMUNSKAA 143 Herceg Novi
2354	1	2	0	20	P 25 GRADJEVINSKO PREDUZEĆE 0000002018764 PRVOBORAC D. ZEMUNSKAA 143 Herceg Novi
2354	1	2	0	21	P 23 M P ALPER O O PODGORICA 0000002081385 PODGORICA Podgorica
2354	1	2	0	22	P 25 ROGANOVIĆ BRANISLAVA 0810959715053 UL. ŠETALIŠTE PET DANICA BR. 87
2354	1	2	0	23	P 23 PETROVIĆ DRAGIŠA PRVOSLAV 0201949240016 BRAĆE GRAKALIĆA 71 B-NOVI
2354	1	2	0	24	P 25 PP VAL IGALO 6192000007026 HERCEG NOVI Herceg Novi
2354	1	2	0	25	P 64 RUDINAC RADE RADOJKA 2110949785022 X HERCEGOVAČKE 7 Herceg Novi
2354	1	2	0	26	P 31 LAKIČEVIĆ DRAGOSLAV IGOR 3007969240055 B GRAKALIĆA 24 Herceg Novi
2354	1	2	0	27	P 33 PEROVIĆ ILIJA GORAN 1310973230030 DORNI GRANOVAČ B.B. FOTER Srevača KRIVOKAPIĆ BRANKO TATJANA PUT X HERC.BR.44 B-NOVI Herceg
2354	1	2	0	28	P 34 PP VAL IGALO 6192000007026 HERCEG NOVI Herceg Novi
2354	1	2	0	29	P 34 SABOVIĆ RAIKO SAVO 0410968240017 B-NOVI Herceg Novi







CRNA GORA  
AGENCIJA ZA NEKRETNINE

Podaci o objektima i posebnim djelovima

Broj Podbroj	Broj zgrade	Način korišćenja Osnovni slika Sobnost	PD Godišnje izgradnje	Spretnost/ Sprat Površina	Pravo Vlasnik ili nosilac prava Adresa, Mjesto
2354	1	2 Poslovni prostor u izgradnji	30	P 25	Svojstvo JARGIĆ LJILIANA 2606959243021 L71 YUPLA III B-NOVI Herceg Novi
2354	1	2 Poslovni prostor u izgradnji	31	P 25	Svojstvo MAČEŠIĆ TOMO MIHAILO 2103957530143 L71 IGALO IGALO
2354	1	2 Poslovni prostor	32	P 25	Svojstvo KORDIĆ ŽIVKO DJORDJE 0505970240025 L71 SPASICA I MAŠARE ID HERCEGO
2354	1	2 Poslovni prostor u izgradnji	33	P 25	Svojstvo MARIN EXPORT P P ZELENIKA 0000001155300 L71 B-NOVI Herceg Novi
2354	1	2 Poslovni prostor u izgradnji	34	P 34	Svojstvo LAŽOVIĆ GOJKO JASNA 1201964245028 L71 DIBINOVIĆI B.B. HERCEGO NOVI
2354	1	2 Garža kao dio zgrade	35	SU 21	Svojstvo PETROVIĆ BOGDAN MELKA 2509951787830 L71 ROŠCI B.B. ČAČAK ČAČAK Čakla
2354	1	2 Poslovni prostor POKLON	36	P 11	Svojstvo LAKIČEVIĆ DRAGOSLAV MOOR 3007969240055 L71 B GRAKALIĆA 24 Herceg Novi
2465	1	1 Garža GRADENJE	0	P 106	
2465	1	1 Garža kao dio zgrade GRADENJE	1	P 17	Svojstvo ORGAN UPRAVE SO HERCEGO NOVI 0000002008459 L71 TRG MARŠALA TITA Herceg Novi
2465	1	1 Garža kao dio zgrade GRADENJE	2	P 14	Svojstvo ORGAN UPRAVE SO HERCEGO NOVI 0000002008459 L71 TRG MARŠALA TITA Herceg Novi
2465	1	1 Garža kao dio zgrade GRADENJE	3	P 14	Svojstvo ORGAN UPRAVE SO HERCEGO NOVI 0000002008459 L71 TRG MARŠALA TITA Herceg Novi
2465	1	1 Garža kao dio zgrade GRADENJE	4	P 14	Svojstvo ORGAN UPRAVE SO HERCEGO NOVI 0000002008459 L71 TRG MARŠALA TITA Herceg Novi
2465	1	2 Garža GRADENJE	0	P 123	
2465	1	2 Garža kao dio zgrade GRADENJE	1	P 19	Svojstvo ORGAN UPRAVE SO HERCEGO NOVI 0000002008459 L71 TRG MARŠALA TITA Herceg Novi
2465	1	2 Garža kao dio zgrade GRADENJE	2	P 19	Svojstvo ORGAN UPRAVE SO HERCEGO NOVI 0000002008459 L71 TRG MARŠALA TITA Herceg Novi
2465	1	2 Garža kao dio zgrade GRADENJE	3	P 19	Svojstvo ORGAN UPRAVE SO HERCEGO NOVI 0000002008459 L71 TRG MARŠALA TITA Herceg Novi
2465	1	2 Garža kao dio zgrade GRADENJE	4	P 19	Svojstvo ORGAN UPRAVE SO HERCEGO NOVI 0000002008459 L71 TRG MARŠALA TITA Herceg Novi
2465	1	2 Garža kao dio zgrade GRADENJE	5	P 19	Svojstvo ORGAN UPRAVE SO HERCEGO NOVI 0000002008459 L71 TRG MARŠALA TITA Herceg Novi





CRNA GORA  
UPRAVA ZA NEKRETNINE

Podaci o teretima i ograničenjima							
Broj	Fodbroj	Broj zgrade	PD	Redni broj	Natna korišćenja	Datum upisa Vrijeme upisa	Opis prava
317				1	Neplodna zemljišta	19/04/2007 0:0	Zabilježba postupka RESTITUCIJE.
545	1			1	Dvorište	19/04/2007 0:0	Zabilježba postupka RESTITUCIJE.
545	1	1		1	Zgrada njezine zajednice	19/04/2007 0:0	Zabilježba postupka RESTITUCIJE.
550				1	Šumo I. klase	07/12/2010 0:0	Zabilježba spisa KOJI SE VOĐI PRED O.SUDOM U H NOVOM POD P. BR.224/2010 PO TUŽBI TUŽILACA ACOVIĆ RADISLAVA I WEISS ACOVIĆ JELICE RADI UTVRĐIVANJA PRAVA SVOJINE.
2354	1	2	22	1	Poslovni prostor	12/02/2013 0:0	Hipoteka U IZNOSU OD 150.000,00EPOVJERJIOCA HYPO-ALPE- ADRIA-BANK AD PODGORICA, A NA OSNOVU ZALOŽNE IZJAVE OVJERENE U H NOVOM PRED NOTAROM MILOŠEVIĆ ANĐI DANA 01.02.2013 GOD. PGD 1122013.
2354	1	2	22	2	Poslovni prostor	12/02/2013 0:0	Zabrana oduzeta i oprećenja BEZ PISMENE SAGLASNOSTI HIPOTEKAR. POVJERJIOCA.
2354	1	2	22	3	Poslovni prostor	22/10/2013 0:0	Hipoteka U IZNOSU OD 200.000,00EPOVJERJIOCA HYPO-ALPE- ADRIA-BANK AD PODGORICA, A NA OSNOVU ZALOŽNE IZJAVE OVJERENE U H NOVOM PRED NOTAROM MILOŠEVIĆ ANĐI.POD UZZ 1030/2013 OD 30.09.2013 GOD.
2354	1	2	22	4	Poslovni prostor	22/10/2013 0:0	Zabrana oduzeta i oprećenja BEZ PISMENE SAGLASNOSTI HIPOT.POVJERJIOCA.
2354	1	2	22	5	Poslovni prostor	22/10/2013 0:0	Zabilježba neposredno izvršenog notarskog zgraha O PRISTAJANJU HIPOT.DUŽNIKA NA IZVRŠENJE BEZ ODLAG
2354	1	2	29	1	Poslovni prostor	18/06/2018 15:23	Hipoteka U IZNOSU OD 50.000,00 EUR SA ROKOM OPLATE 120 MJESECI POVJERJIOCA NLB BANKE AD PODGORICA, A NA OSNOVU ZALOŽNE IZJAVE UZZ 546/2018 OD 12.06.2018. NOTARA ANTONIĆ LJUBICE IZ HERCEGO NOVOG
2354	1	2	29	2	Poslovni prostor	18/06/2018 15:23	Zabrana oduzeta i oprećenja BEZ PISMENE SAGLASNOSTI HIP. POVJERJIOCA.
2354	1	2	29	3	Poslovni prostor	18/06/2018 15:24	Zabilježba postupka PRISTANAK HIP. DUŽNIKA NA NEPOSREDNO PRINUDNO IZVRŠENJE BEZ ODLAGANJA
2354	1	2	31	1	Poslovni prostor u izgradnji	24/06/2014 0:0	Zabilježba postupka POREKOD POTRAŽIVANJA U IZNOSU OD 1007,03E U KOMISI OPŠ.H NOVI.

Datum i vrijeme: 30.04.2019. 08:40:34



2234138



Ova stranica sadrži podatke iz javne evidencije o teretima i ograničenjima. Podaci su ažurni do dana izdavanja ovog dokumenta.


ЦРНА ГОРА  
УПРАВА ЗА НЕКРЕТНОСТЕ  
ПОДРУЧНА ЈЕДИНИЦА: ХЕРЦЕГ НОВИ  
Број: 4842019  
Датум: 31.05.2019



Катастарска општина: ТОПЛА  
Број листа непокретности:  
Број плана: 16  
Парцела: 1245/1

# КОПИЈА ПЛАНА

Размјера 1:1000

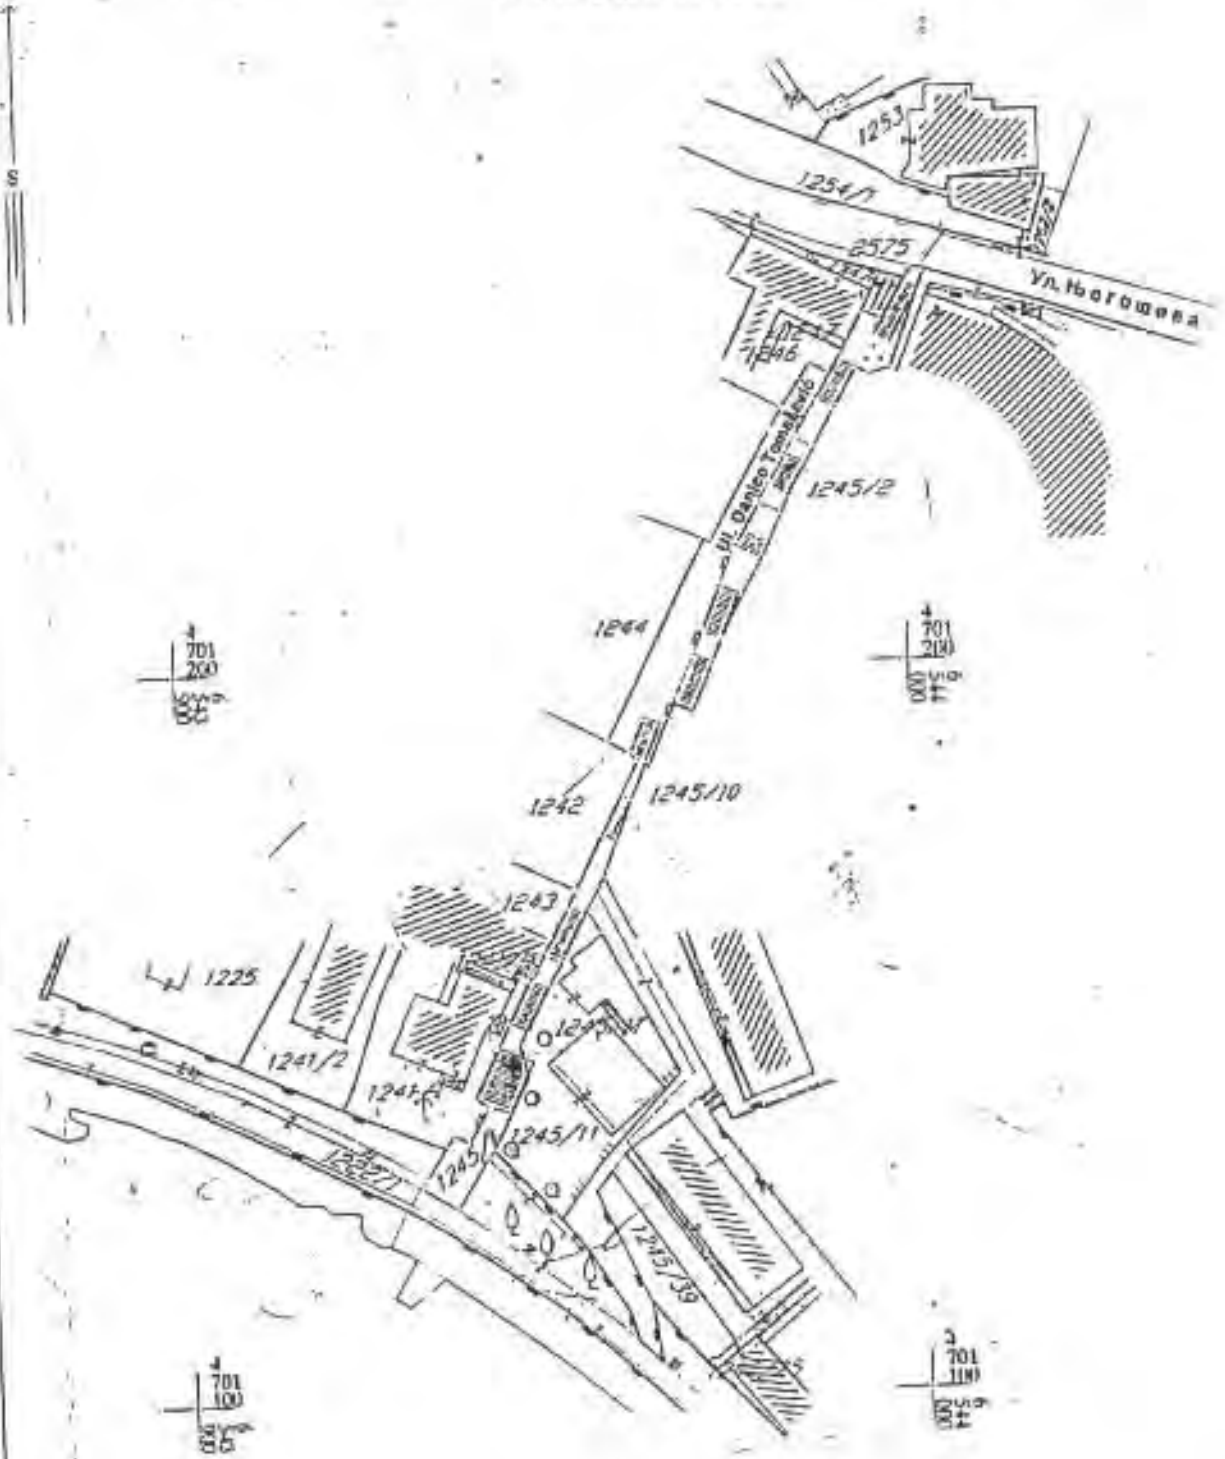

Извод из дигиталног плана  
Обрадио:



Одговорно  
Лице:  
*Душан Стјепановић*