



Crna Gora
Opština Herceg Novi

URBANISTIČKO - TEHNIČKI USLOVI ZA IZRADU TEHNIČKE DOKUMENTACIJE

**ZA POSTAVLJANJE PRIVREMENOG OBJEKTA
PRODAJNOG PULTA**

PRAVNI OSNOV : Program postavljanja privremenih objekata na teritoriji
Opštine Herceg Novi („Sl.list CG op.pr.“ br. 22/19)

**PODNOŠILAC
ZAHTJEVA:** **Opština Herceg Novi**

OBRADJIVAČ: **SEKRETARIJAT ZA PROSTORNO PLANIRANJE I
IZGRADNJU**

Herceg Novi, 14.06.2019. godine

CRNA GORA
OPSTINA HERCEG NOVI
Sekretarijat za prostorno planiranje i izgradnju

Broj: 02-3-350-UPI-575/2019

Herceg Novi, 17.06.2019. godine

URBANISTIČKO - TEHNIČKI USLOVI ZA IZRADU TEHNIČKE DOKUMENTACIJE

za postavljanje privremenog objekta prodajnog pulta, na lokaciji Topla kod teniskih terena, označen kao PP.1, koja se sastoji od dijela katastarske parcele broj 2574/1 K.O. Topla

PODNOŠILAC ZAHTJEVA:

- Opština Herceg Novi.
- Zahtjev podnijet Sekretarijatu dana 04.06.2019. godine, pod br. 02-3-350-UPI-575/2019.

PRAVNI OSNOV:

- Član 115,116,117 Zakona o planiranju prostora i izgradnji objekata ("Sl.list CG", 64/17, 44/18, 63/18, 11/19), Pravilnika o bližim uslovima za postavljanje odnosno građenje i uklanjanje privremenih objekata, uređaja i opreme („Sl.list CG, op.pr.“ br. 43/18),Pravilnik o izmjenama i dopunama pravilnika o bližim uslovima za postavljanje odnosno građenje privremenih objekata, uređaja i opreme („Sl.list CG“, br.076/18 od 27. 11 2018) Pravilnik o načinu izrade i sadržini tehničke dokumentacije za građenje objekata („Sl. List CG“, br.44/18), i Programa postavljanja privremenih objekata na teritoriji Opštine Herceg Novi („Sl.list CG op.pr.“, br. 22/19)

POSTOJEĆE STANJE:

- Dokumentacija – priložena ili pribavljena po službenoj dužnosti:
- Kopija katastarskog plana za katastarsku parcelu broj 2574/1 K.O. Topla izdata od Uprave za nekretnine Podgorica, P.J. Herceg Novi, od 31.05.2019.g razmjere 1:1000;
- Izvod iz lista nepokretnosti br.494 K.O. Topla koji je izdat od strane Uprave za nekretnine PJ Herceg Novi pod brojem 109-956-7192/2019 od 30.04.2019.g, kojim se dokazuje da je Država Crna Gora isključivi vlasnik, a Opština Herceg Novi ima pravo raspolaganja na katastarskoj parceli broj 2571/1 K.O. Topla, u površini od 693 m²,u listu nepokretnosti evidentirane kao Potok, sa teretima i ograničenjima.

USLOVI ZA OBJEKAT :


Prodajni pano i prodajni pult su pokretni privremeni objekti za izlaganje i prodaju ukrasnih predmeta, knjiga, časopisa, **slika**, cvijeća, informacijski pultovi i slično.

Postavlja se na privatnim i opštinskim lokacijama koje ne ugrožavaju prolaz vozila i pješaka.

Maksimalna površina prodajnog pulta i prodajnog panoa je 1 m². Materijalizaciju i izgled prodajnog pulta i prodajnog panoa uraditi prema datoj skici.

Uz prodajni pult i prodajni pano može se postaviti mala stolica na rasklapanje od drveta ili nekog drugog lakog materijala u bež boji, bez naslona i rukohvata.

USLOVI ZA IZGLED I MATERIJALIZACIJU OBJEKTA :

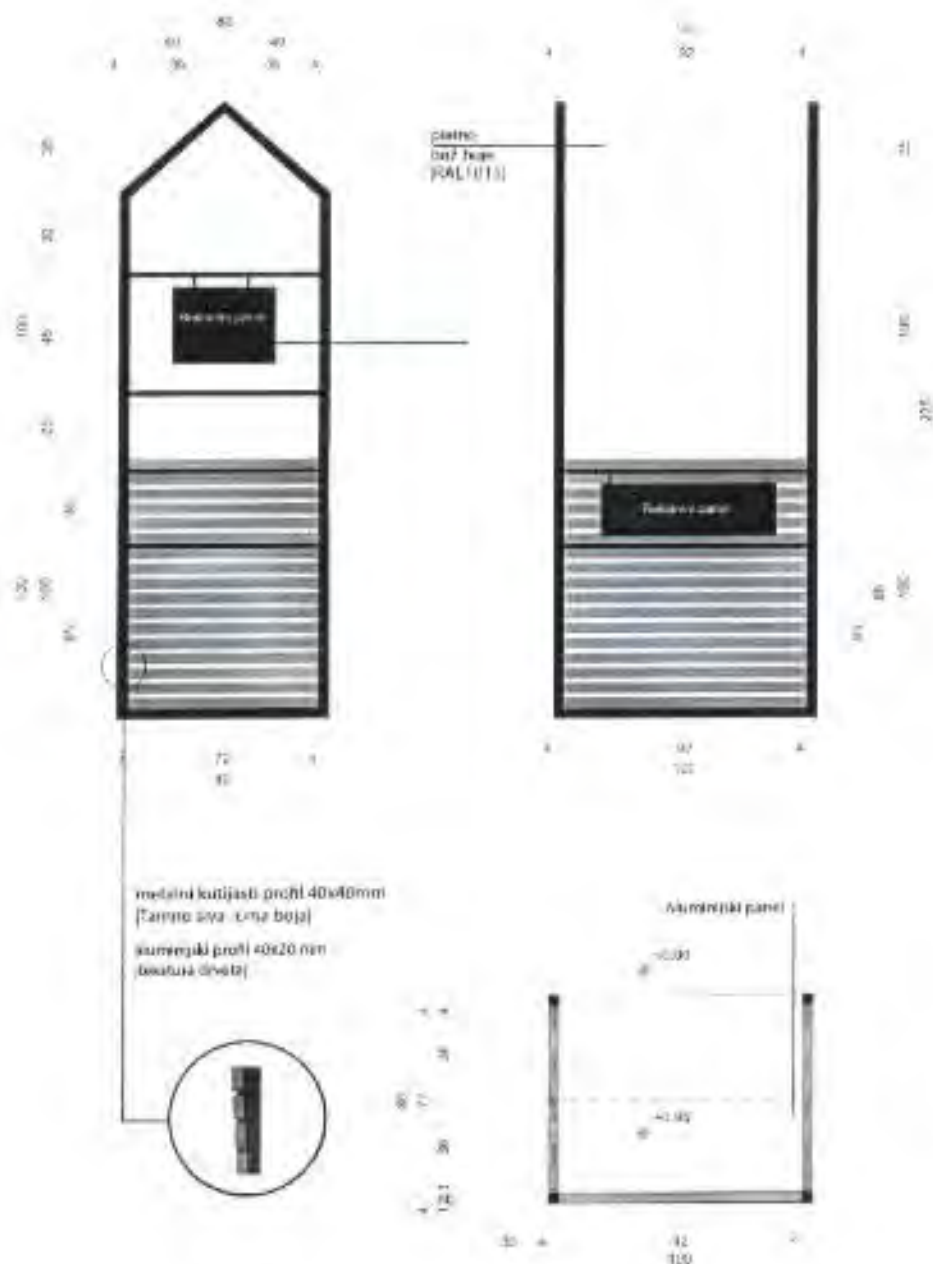



Izgled prodajnog pulta i prodajnog panoa.

USLOVI U POGLEDU MJERA ZAŠTITE:

• **Zaštita ambijenta i kulturnog naslijeđa:**

- Zaštita ambijenta i kulturnog naslijeđa se mora sprovoditi poštovanjem tradicionalnih načela organizacije i oblikovanja prostora, tj. savremenom interpretacijom principa tradicionalne arhitekture i organizacije prostora.

• **Uslovi i mjere za zaštitu životne sredine:**

- Ukoliko se planira djelatnost koja može imati značajni uticaj na životnu sredinu i zdravlje ljudi, potrebno je projekat uskladiti sa Zakonom o procjeni uticaja na životnu sredinu odnosno pristupiti izradi Elaborata u skladu sa navedenim Zakonom.

INFRASTRUKTURA:

• **Elektroinstalacije:**

- Elektroenergetske instalacije objekata projektovati prema Tehničkim preporukama EPCG, dostupne na sajtu www.epcg.co.me i na sajtu Opštine Herceg Novi www.hercegnovi.me;

ENERGETSKA EFIKASNOST:

- U cilju racionalnog korišćenja energije, preporuka je uvođenje principa energetske efikasnosti i ekološki održive gradnje, u skladu sa Pravilnikom o sadržaju elaborata energetske efikasnosti zgrada ("Sl.list CG", o.p.br. 47/13).
Poboljšanje energetske efikasnosti posebno se odnosi na ugradnju ili primjenu: niskoenergetskih zgrada, unaprjeđenje uređaja za klimatizaciju i pripremu tople vode, unaprjeđenje rasvjete, koncepta inteligentnih zgrada (upravljanje potrošnjom energije glavnih potrošača s jednog centralnog mjesta).
Na ovom području postoje mogućnosti za oba načina korišćenja sunčeve energije-za grijanje vode (klasični solarni kolektori) i za proizvodnju električne energije (fotonaponske ćelije). Primjena istih ne smije biti u koliziji sa karakterističnom tradicionalnom arhitekturom.

OSTALI USLOVI:

Postupak za postavljanje privremenih objekata definisan je članom 117 Zakona o uređenju prostora i izgradnji objekata ("Sl. List", br. 64/17), Izmjena i dopuna Zakona o planiranju prostora i izgradnji objekata ("Sl. list CG", br. 44/18).

„Privremeni objekat investitor može da postavi, odnosno gradi na osnovu prijave i dokumentacije propisane ovim zakonom.

Dokumentacija iz stava 1 ovog člana sadrži:

- 1) dokaz o pravu svojine odnosno drugom pravu na zemljištu,
- 2) tehničku dokumentaciju izrađenu u skladu sa urbanističko tehničkim uslovima iz Programa i tehničkim uslovima pribavljenim od organa za tehničke uslove,
- 3) saglasnost glavnog gradskog arhitekta u pogledu spoljnog izgleda privremenog objekta."

Dokumentacija iz stava 2 tačka 2 ovog člana, u zavisnosti od vrste i namjene privremenog objekta, može biti tipski projekat, odnosno druga vrsta projekta.


Prijavu iz stava 1 ovog člana i dokumentaciju iz stava 2 ovog člana, investitor je dužan da podnese nadležnom inspekcijskom organu u roku od 15 dana prije početka postavljanja odnosno građenja.

Saglasnost iz stava 2 tačka 3 ovog člana, ne odnosi se na uređaje i opremu, kao što su stacionarne stanice u okviru državne mreže za praćenje kvaliteta vazduha, antene mobilne telefonije i sl."

Dokumentacija iz stava 2 tačka 2 ovog člana, čini idejno rješenje izrađeno i ovjereno od strane licencirane projektantske firme.

Samostalni savjetnik:

Jovana Božović, spec.sci.građ.

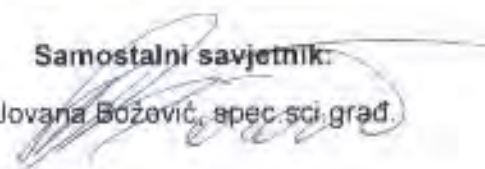

Sekretarka:

Arh. Marina Sekulic, spec.sci




Dostaviti:

- naslovu,
- u spise,
- inspekcijama,
- arhivi.

Grafički prilog: Topla - Kod teniskih terena;


R=1:500

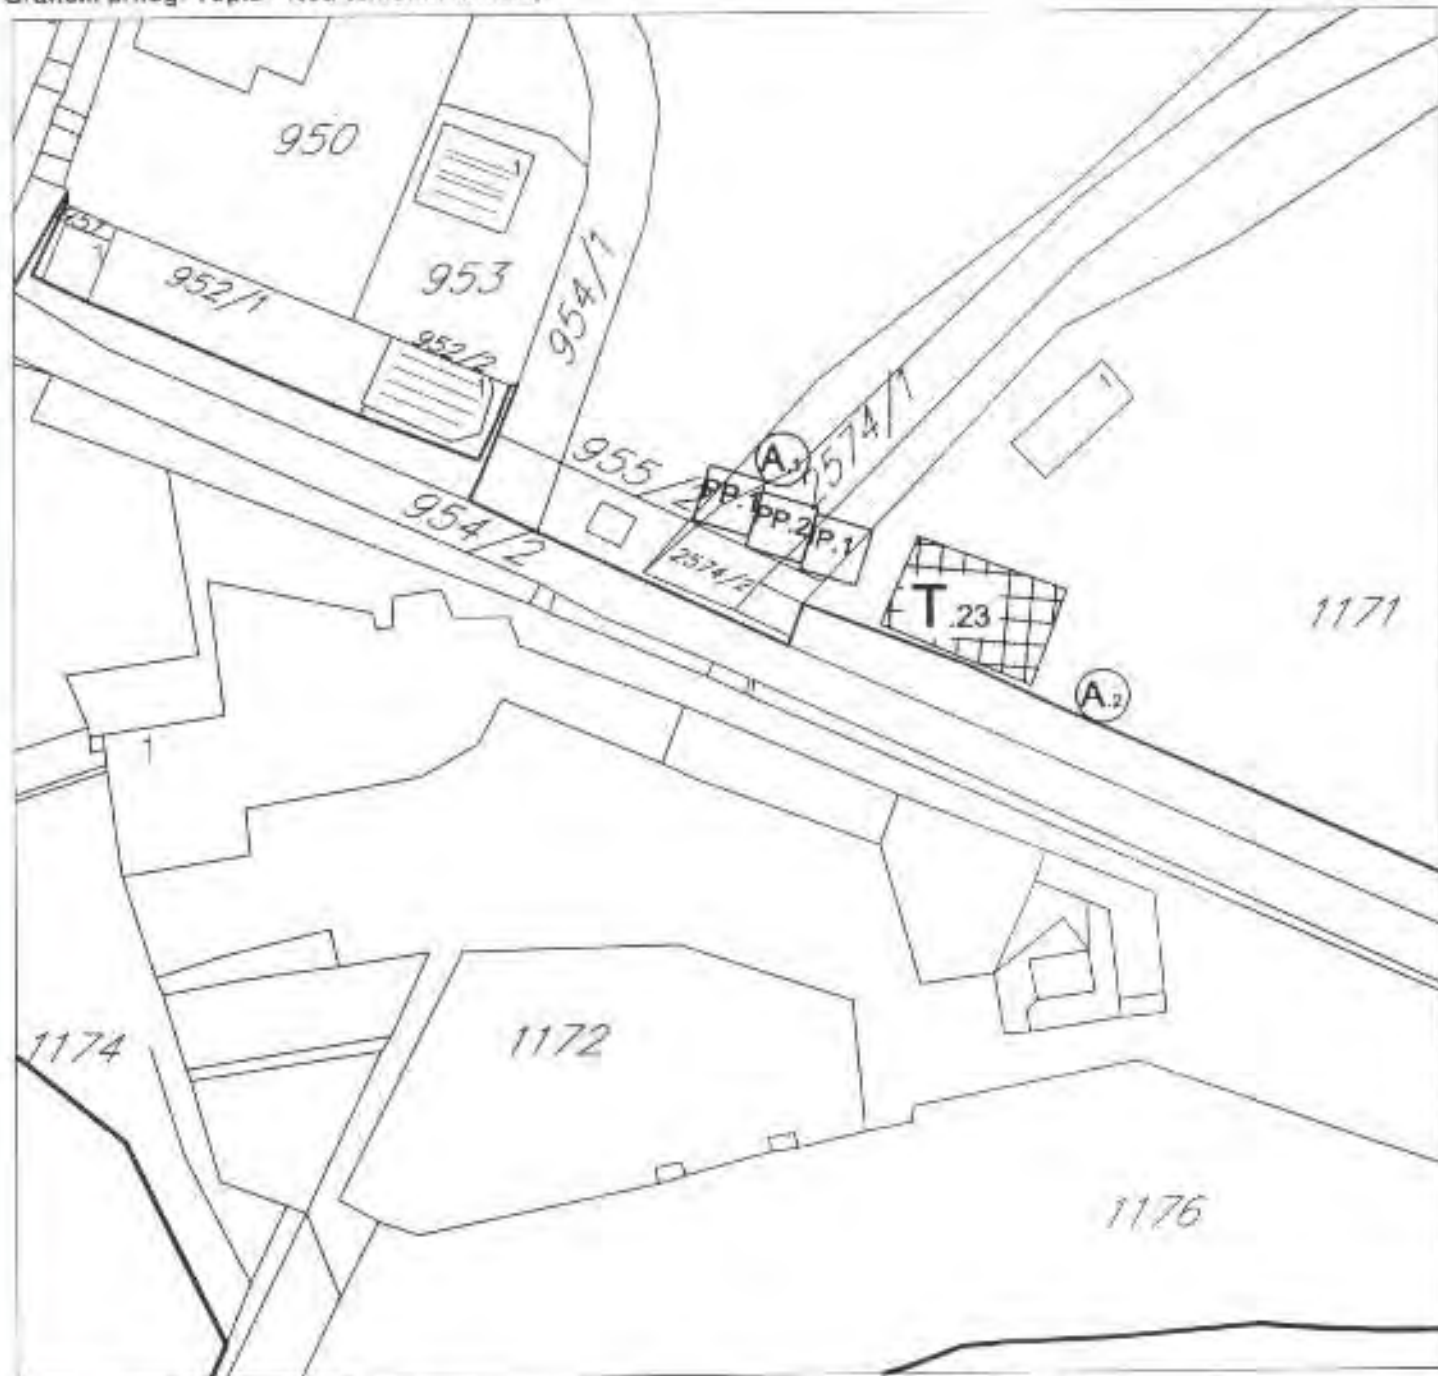

- kat.parc. br. 2574/1 K.O. Topla
- PP.1

LEGENDA

	PRODAJNI PULT I PANO
	UGOSTITELJSKI APARAT

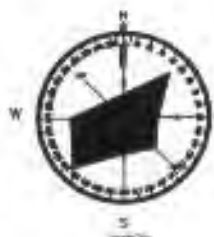

Herceg Novi, 31.05.2019.god.

SAMOSTALNI REFERENT
Nemanja Fulurija, građ.teh.



UPRAVA ZA NEKRETNINE

PODRUČNA JEDINICA
 HERCEG NOVI

Broj: 109-956-7192/2019
 Datum: 30.04.2019.
 KO: TOPLA

Na osnovu člana 173 Zakona o državnom premljeru i katastru nepokretnosti ("Sl. list RCG" br. 29/07, "Sl. list CG" br. 73/10, 032/11, 040/11, 043/15, 037/17 i 17/18), postupajući po zahtjevu OPŠTINA HERCEG NOVI, za potrebe UTU izdaje se

LIST NEPOKRETNOSTI 494 - IZVOD

Podaci o parcelama									
Broj	Podbroj	Broj zgrade	Plan Skica	Datum upisa	Potes ili ulica i kućni broj	Način korišćenja Osnov stanja	Dim. Klasa	Površina (m ²)	Prinos
132			13 105		OGALO	Livada 1. klase ODLUKA DRŽAVNOG ORGANA		0,00	0,00
317			2 77		TOPLA	Neprolazna zemljišta ODLUKA DRŽAVNOG ORGANA		2091	0,00
545	1		11 132		OGALO SAVE ILIČA 48	Dvoršte ODLUKA DRŽAVNOG ORGANA		1150	0,00
545	1	1	11 132		MEŠNA ZAJEDNICA	Zgrada mjesne zajednice ODLUKA DRŽAVNOG ORGANA		170	0,00
545	1	2	11 132		OGALO SAVE ILIČA 48	Zgrada mjesne zajednice ODLUKA DRŽAVNOG ORGANA			0,00
545	1	3	11 132		OGALO SAVE ILIČA 48	Polovne zgrade u pravcu ODLUKA DRŽAVNOG ORGANA			0,00
609			11 76		TOPLA	Nekategorisani putevi ODLUKA DRŽAVNOG ORGANA		240	0,00
650			10 69		TOPLA	Šuma 1. klase ODLUKA DRŽAVNOG ORGANA		1900	3,00
724			10 68		TOPLA	Prsk ODLUKA DRŽAVNOG ORGANA		4	0,00
1245	1		16 59		TOPLA	Nekategorisani putevi ODLUKA DRŽAVNOG ORGANA			0,00
1942			17 36		TOPLA	Nekategorisani putevi ODLUKA DRŽAVNOG ORGANA			0,00
2354	1		22 21	14/10/2014	TOPLA	Dvoršte ODLUKA DRŽAVNOG ORGANA		1000	0,00
2354	1	2	22 21	14/10/2014	TOPLA	Polovne zgrade u pravcu ODLUKA DRŽAVNOG ORGANA		2	0,00
2465	1		21 125		TOPLA	Neprolazna zemljišta ODLUKA DRŽAVNOG ORGANA		20	0,00
2465	1	1	21 125		TOPLA	Često ODLUKA DRŽAVNOG ORGANA			0,00
2465	1	2	21 125		TOPLA	Često ODLUKA DRŽAVNOG ORGANA			0,00
2522			19 2		TOPLA	Nekategorisani putevi ODLUKA DRŽAVNOG ORGANA			0,00
2536	1		19 2	27/05/2014	TOPLA	Livada 1. klase ODLUKA DRŽAVNOG ORGANA			0,00
2569			2		TOPLA	Nekategorisani putevi ODLUKA DRŽAVNOG ORGANA			0,00
2574	1		10		TOPLA	Prsk ODLUKA DRŽAVNOG ORGANA			0,00
2580	1		8	15/02/2016	TOPLA	Nekategorisani putevi ODLUKA DRŽAVNOG ORGANA			0,00
2581	1		18 21		TOPLA	Nekategorisani putevi ODLUKA DRŽAVNOG ORGANA			0,00

Ukupno

32 10

Datum i vrijeme: 30.04.2019. 08:40:33



2234142



REPUBLIKA HRVATSKA
UPRAVA ZA NEKRETNINE

Podaci o vlasniku ili nosiocu

Matični broj / ID broj	Naziv nosioca prava - adresa i mjesto	Prava	Obim prava
000002200023	CRNA GORA - Podgorica, Podgorica	Svojan	1/1
619200017349	OPŠTINA HERCEG NOVI Herceg Novi	Razpolaganje	1/1

Podaci o objektima i posebnim djelovima

Broj Podbroj	Broj zgrade	Način korišćenja Osnov sticanja Sobnost	PD Godina Izgradnje	Spratnost/ Sprat Površina	Prava Vlasnik ili nosilac prava Adresa, Mjesto	1/1 1/2 1/3 1/4 1/5 1/6 1/7 1/8 1/9 1/10 1/11 1/12
343	1	Zgrada mjesne zajednice ODLUKA DRŽAVNOG ORGANA	919	136	Svojan ORGAN UPRAVE SO HERCEG NOVI TRG MARŠALA TITA Herceg Novi	000002008459
343	1	Zgrada mjesne zajednice ODLUKA DRŽAVNOG ORGANA	919	133	Svojan ORGAN UPRAVE SO HERCEG NOVI TRG MARŠALA TITA Herceg Novi	000002008459
343	1	Poslovna zgrada u privredi ODLUKA DRŽAVNOG ORGANA	0	44		
343	1	Poslovni prostor GRADENJE	1	36	Svojan SUBAŠIĆ ŽARKO JELENA SPADIĆA I MAŠARE 88 HERCEG	2105987386529
2354	1	Poslovna zgrada u privredi GRADENJE	0	375		
2354	1	Garža kao dio zgrade	1	50 10	Svojan GRADJEVINSKO PREDUZEĆE PRVOBORAC D. ZEMUNSKAA 143 Herceg Novi	000002018764
2354	1	Poslovni prostor	2	24	Svojan VINDUŠKA BOGUMIL MIROSLAV BOKELJSKI MORNARA 8 H NOVI	2509948190033
2354	1	Poslovni prostor	3	18	Svojan VINDUŠKA BOGUMIL MIROSLAV BOKELJSKI MORNARA 8 H NOVI	2509948190033
2354	1	Garža kao dio zgrade	4	21	Svojan GRADJEVINSKO PREDUZEĆE PRVOBORAC D. ZEMUNSKAA 143 Herceg Novi	000002018764
2354	1	Garža kao dio zgrade	5	21	Svojan POPOVIĆ GORDANA JOVE BILJA 35 BEOGRAD BEOGRAD	0406939715467
2354	1	Garža kao dio zgrade	6	21	Svojan ŠKORLIJEV ANTONIJE IVAN BRAĆE NEDIĆA 5 BEOGRAD	0401953710034
2354	1	Garža kao dio zgrade	7	21	Svojan GRADJEVINSKO PREDUZEĆE PRVOBORAC D. ZEMUNSKAA 143 Herceg Novi	000002018764
2354	1	Garža kao dio zgrade VIŠE OSNOVA	8	21	Svojan RUDIĆIĆ RADE RADOJKA X HERCEGOVAČKE 7 Herceg Novi	2110949785022
2354	1	Garža kao dio zgrade	9	31	Svojan MATKOVIĆ DIURO MIRKO BRAĆE GRAKALIĆA 28 H NOVI	1412956240018
2354	1	Garža kao dio zgrade	10	31	Svojan PEROVIĆ ILEJA ĐORAN DANI GRABOVAC 8.B. KOTAR Svojan KREVOKAPIĆ BRANKO TATJANA PUT X HERCEG 44 H NOVI Herceg	1310973230010 0703975235010

Datum i vrijeme: 30.04.2019, 09:40:34

2234141



CRNA GORA
UPRAVA ZA NEKRETNINE

Podaci o objektima i posebnim djelovima						
Broj Podbroj	Broj zgrade	Način korišćenja Osnov stičnaža Sobnost	PD Godina Izgradnje	Spratnost/ Sprat Površina	Prava Vlasnik ili nosilac prava Adresa, Mjesto	
2354	1	0	11	SU 29	171 1407931240028	MIHAJLOVIĆ MILE MILENKO BRAĆE GRAKALIĆA 024 Herceg Novi
2354	1	0	12	SU 21	171 0305935245015	MIHAJLOVIĆ DIKODIO DARJENKA BRAĆE GRAKALIĆ 24 Herceg Novi
2354	1	0	13	SU 21	171 0000002018764	GRADJEVINSKO PREDUZEĆE PRVODORAC D. ZEMUNSKAA 143 Herceg Novi
2354	1	0	14	SU 21	171 1509946240013	DIJKOVIĆ ŠČEPAN LJUBO B GRAKALIĆA 32 Herceg Novi
2354	1	0	15	SU 21	171 1411967240048	DANGUBIĆ JANKO PREDRAG BRAĆA GRAKALIĆA 32 B-NOVI
2354	1	0	16	SU 21	171 1411967240048	DANGUBIĆ JANKO PREDRAG BRAĆA GRAKALIĆA 32 B-NOVI
2354	1	0	17	SU 17	171 1411967240048	DANGUBIĆ JANKO PREDRAG BRAĆA GRAKALIĆA 32 B-NOVI
2354	1	0	19	P 25	171 0000002018764	GRADJEVINSKO PREDUZEĆE PRVODORAC D. ZEMUNSKAA 143 Herceg Novi
2354	1	0	20	P 25	171 0000002018764	GRADJEVINSKO PREDUZEĆE PRVODORAC D. ZEMUNSKAA 143 Herceg Novi
2354	1	0	21	P 25	171 000002081383	M P ALPER O O PODOGORICA PODGORICA Podgorica
2354	1	0	22	P 25	171 0810959715051	ROGANOVIĆ BRANISLAVA UL. ŠETALIŠTE PET DANICA BR. 87
2354	1	0	23	P 25	171 0201949240016	PETROVIĆ DRAGIŠA PRVOSLAV BRAĆA GRAKALIĆA 21 B-NOVI
2354	1	0	24	P 25	171 6192000007026	PP VAL IGALO HERCEG NOVI Herceg Novi
2354	1	0	25	P 64	171 2110949783022	RUDENAC RAĐE RADOJKA K HERCEGOVAČKE 7 Herceg Novi
2354	1	0	26	P 31	171 3007969240055	LAKIČEVIĆ DRAGOSLAV KODR. B GRAKALIĆA 24 Herceg Novi
2354	1	0	27	P 35	172 1310973230000	PEROVIĆ ILIJA GORAN DOME ORANOVAČ B.B. KOTUR Krivokapić KRIVOKAPIĆ BRANKO TATJANA PUT K HERC.BR 44 B-NOVI Herceg Novi
2354	1	0	28	P 34	171 6192000007026	PP VAL IGALO HERCEG NOVI Herceg Novi
2354	1	0	29	P 35	171 0410968240017	ŠABOVIĆ RAIKO SAVO BITELA Herceg Novi



CRNA GORA
PORUKA ZA SEKRETNINE

Podaci o objektima i posebnim djelovima						
Broj Podbroj	Broj zgrade	Način korišćenja Osnov sticanja Sobnost	PD Godina Izgradnje	Spratnost/ Sjrat Površina	Prava Vlasništ ili nazivac prava Adresa, Mjesio	
2354	1	2 Poslovni prostor u izgradnji	30	P 25	Starija JAROIC LJILJANA 171 2606959245021	
2354	1	2 Poslovni prostor u izgradnji	31	P 25	Starija TOPLA BI IENOVI Herceg Novi MAČEŠIĆ TOMO MIRAILO 171 2103957330143	
2354	1	2 Poslovni prostor	32	P 25	Starija IGALO IGALO 171 KORDIĆ ŽIVKO DJORDJE 0505970240025	
2354	1	2 Poslovni prostor u izgradnji	33	P 25	Starija SPASICA I MAŠABE 12 HERCEG 171 MARIN EXPORT P P ZELENKA 0000001155300	
2354	1	2 Poslovni prostor u izgradnji	34	P 34	Starija IENOVI Herceg Novi 171 LAZOVIĆ GORIKO IASNA 1201964245028	
2354	1	2 Garža kao dio zgrade	35	ST 22	Starija DUBROVČIĆ S.B. HERCEG NOVI 171 PETROVIĆ BOGDAN MILKA 2509951787830	
2354	1	2 Poslovni prostor POKLON II	36	P 11	Starija KOŠIĆ S.B. ČAČAK ČAČAK 171 LAKIČEVIĆ DRAGOSLAV IGOR 3007969240055	
2465	1	1 Garža GRADENJE	0	P 206		
2465	1	1 Garža kao dio zgrade GRADENJE 0	1	P 17	Starija ORGAN UPRAVE SO HERCEG NOVI 171 TRG MARŠALA TITA Herceg Novi 0000002008459	
2465	1	1 Garža kao dio zgrade GRADENJE 0	2	P 14	Starija ORGAN UPRAVE SO HERCEG NOVI 171 TRG MARŠALA TITA Herceg Novi 0000002008459	
2465	1	1 Garža kao dio zgrade GRADENJE 0	3	P 14	Starija ORGAN UPRAVE SO HERCEG NOVI 171 TRG MARŠALA TITA Herceg Novi 0000002008459	
2465	1	1 Garža kao dio zgrade GRADENJE 0	4	P 14	Starija ORGAN UPRAVE SO HERCEG NOVI 171 TRG MARŠALA TITA Herceg Novi 0000002008459	
2465	1	2 Garža GRADENJE	0	P 123		
2465	1	1 Garža kao dio zgrade GRADENJE 0	1	P 19	Starija ORGAN UPRAVE SO HERCEG NOVI 171 TRG MARŠALA TITA Herceg Novi 0000002008459	
2465	1	2 Garža kao dio zgrade GRADENJE 0	2	P 19	Starija ORGAN UPRAVE SO HERCEG NOVI 171 TRG MARŠALA TITA Herceg Novi 0000002008459	
2465	1	3 Garža kao dio zgrade GRADENJE 0	3	P 19	Starija ORGAN UPRAVE SO HERCEG NOVI 171 TRG MARŠALA TITA Herceg Novi 0000002008459	
2465	1	2 Garža kao dio zgrade GRADENJE 0	4	P 19	Starija ORGAN UPRAVE SO HERCEG NOVI 171 TRG MARŠALA TITA Herceg Novi 0000002008459	
2465	1	2 Garža kao dio zgrade GRADENJE 0	5	P 29	Starija ORGAN UPRAVE SO HERCEG NOVI 171 TRG MARŠALA TITA Herceg Novi 0000002008459	

Datum i vrijeme: 30.04.2019. 08:40:34



CRNA GORA
UPRAVA ZA NEKRETNINE

Podaci o teretima i ograničenjima							
Broj	Podbroj	Broj zgrade	YD	Redni broj	Način korišćenja	Datum upisa Vrijeme upisa	Opis prava
317				1	Neplodna zemljišta	19/04/2007 0:0	Zabilježba postupka RESTITUCIJE.
545	1			1	Dvorište	19/04/2007 0:0	Zabilježba postupka RESTITUCIJE.
545	1	1		1	Zgrada mjerne zajednice	19/04/2007 0:0	Zabilježba postupka RESTITUCIJE.
650				1	Šume i kose	07/12/2010 0:0	Zabilježba spora KOJI SE VODI PRED O.SUDOM U H NOVOM POD P. BR 2242019 PO TUŽBI TUŽILACA ACOVIĆ RADIŠLAVA I WEISS ACOVIĆ JELICE RADI UTVRĐIVANJA PRAVA SVOJINE.
2354	1	2	22	1	Poslovni prostor	12/02/2013 0:0	Hipoteka U IZNOSU OD 150.000,00€POVJERIOCA HYPO-ALPE-ADRIA-BANK AD PODGORICA NA OSNOVU ZALOŽNE IZJAVE OVJERENE U H NOVOM PRED NOTAROM MILOŠEVIĆ ANĐI,POD UZZ 112/2013.
2354	1	2	22	2	Poslovni prostor	12/02/2013 0:0	Zabrana oduzdanja i opozrednjenja BEZ PISMENE SAGLASNOSTI HIPOTEKAR. POVJERIOCA.
2354	1	2	22	3	Poslovni prostor	22/10/2013 0:0	Hipoteka U IZNOSU OD 200.000,00€POVJERIOCA HYPO-ALPE-ADRIA-BANK AD PODGORICA NA OSNOVU ZALOŽNE IZJAVE OVJERENE U H NOVOM PRED NOTAROM MILOŠEVIĆ ANĐI,POD UZZ 1030/2013 OD 30.09.2013 GOD.
2354	1	2	22	4	Poslovni prostor	22/10/2013 0:0	Zabrana oduzdanja i opozrednjenja BEZ PISMENE SAGLASNOSTI HIPOT.POVJERIOCA.
2354	1	2	22	5	Poslovni prostor	22/10/2013 0:0	Zabilježba neposrednog izvršenja notarskog zapisa O PRISTAJANJU HIPOT. DUŽNIKA NA IZVRŠENJE BEZ ODLAG
2354	1	2	29	1	Poslovni prostor	18/06/2018 15:23	Hipoteka U IZNOSU OD 50.000,00 EUR SA ROKOM Otplate 120 MJESECI POVJERIOCA NRB BANKE AD PODGORICA, A NA OSNOVU ZALOŽNE IZJAVE UZZ 546/2018 OD 12.05.2018. NOTARA ANTONOVIĆ LUBICE IZ HERCEGO NOVOG
2354	1	2	29	2	Poslovni prostor	18/06/2018 15:23	Zabrana oduzdanja i opozrednjenja BEZ PISMENE SAGLASNOSTI HIP. POVJERIOCA
2354	1	2	29	3	Poslovni prostor	18/06/2018 15:24	Zabilježba postupka PRISTAJANAK HIP. DUŽNIKA NA NEPOSREDNO PRINUDNO IZVRŠENJE BEZ ODLAGANJA
2354	1	2	31	1	Poslovni prostor u izgradnji	24/06/2014 0:0	Zabilježba postupka PORESKOG POTKRAŽIVANJA U IZNOSU OD 1.007,85€ U KOBIST OPS.H NOVI

Datum i vrijeme: 30.04.2018. 08:40:34

5 / 7

2234138

Uprava za nekretnine Crne Gore, Podgorica, Bulevar Oslobođenja 10, 81000, Crna Gora. Kontakt: +381 20 250 1000. Web: www.upn.gov.me



CRNA GORA
UPRAVA ZA NEKRETNINE

Podaci o teretima i ograničenjima							
Broj	Podbroj	Broj zgrade	PD	Redni broj	Način korišćenja	Datum upisa Vrijeme upisa	Opis prava
2465					Neplodna zemljišta	15/04/2002 0:0	Pravo službeno KOLSKOG I PJEŠAČKOG PROLAZA ZA K.P.2301 K.O. TOPLA.

Naplatu takse oslobođena na osnovu člana 82, stav 4, Zakona o planiranju prostora i izgradnji objekata ("Sl. list RCG, br. 064/17 i 044/18)


 načelnik:
 MIRJANA RADUSINOVIĆ



Dokument je izdat elektroničkim putem. Za potvrdu o prijemu ovog dokumenta posjetite stranicu: www.mn.gov.me



CRNA GORA
UPRAVA ZA NEKRETNINE

SPISAK PODNIJETIH ZAHTJEVA NA NEPOKRETNOSTIMA					
Br. parcele podbrnj	Zgrada	Predmet	Datum i vrijeme	Podnositelj	Sadržaj
	PD				
317/0		109-2-954-673/1-2018	07.03.2018 09:25	DIREKCIJE ZA IMOVINU I ZASTUPANJE OPŠTINE	BRISANJE TERETA IZ LN. 494 KP. 317 K.O. TOPLA
2354/1	2 29	109-2-954-1900/1-2018	12.06.2018 11:35	NLB BANKA AD	UPI SHIPOTEKE NA KP 2354/1 KO TOPLA - SLADOVIĆ MIRELA
2581/1		109-2-954-1909/1-2018	13.06.2018 08:47		SPROVOĐENJE SMJANJA OBI BEZ ODOBRENJA NA KP 2581/1 I 2576 KO TOPLA

Datum i vrijeme: 30.04.2019. 08:40:35



2234136



Uprava za nekretnine, Crna Gora, ulica Matije Gupca 10, 81000 Podgorica, Tel: +382 20 250 250, Fax: +382 20 250 251, E-mail: uprava@uprava.gov.me

ЦРНА ГОРА

УПРАВА ЗА НЕКРЕТНИНЕ

ПОДРУЧНА ЈЕДИНИЦА: ХЕРЦЕГ НОВИ

Број: 4842019

Датум: 31.05.2019.



Катастарска општина: ТОГЛА

Број листа непокретности:

Број плана: 9,10

Парцела: 2574/1

КОПИЈА ПЛАНА

Размјера 1:1000




4
701
000
5
343
400

4
701
320
5
343
400

4
701
000
5
343
400

4
701
500
5
343
400

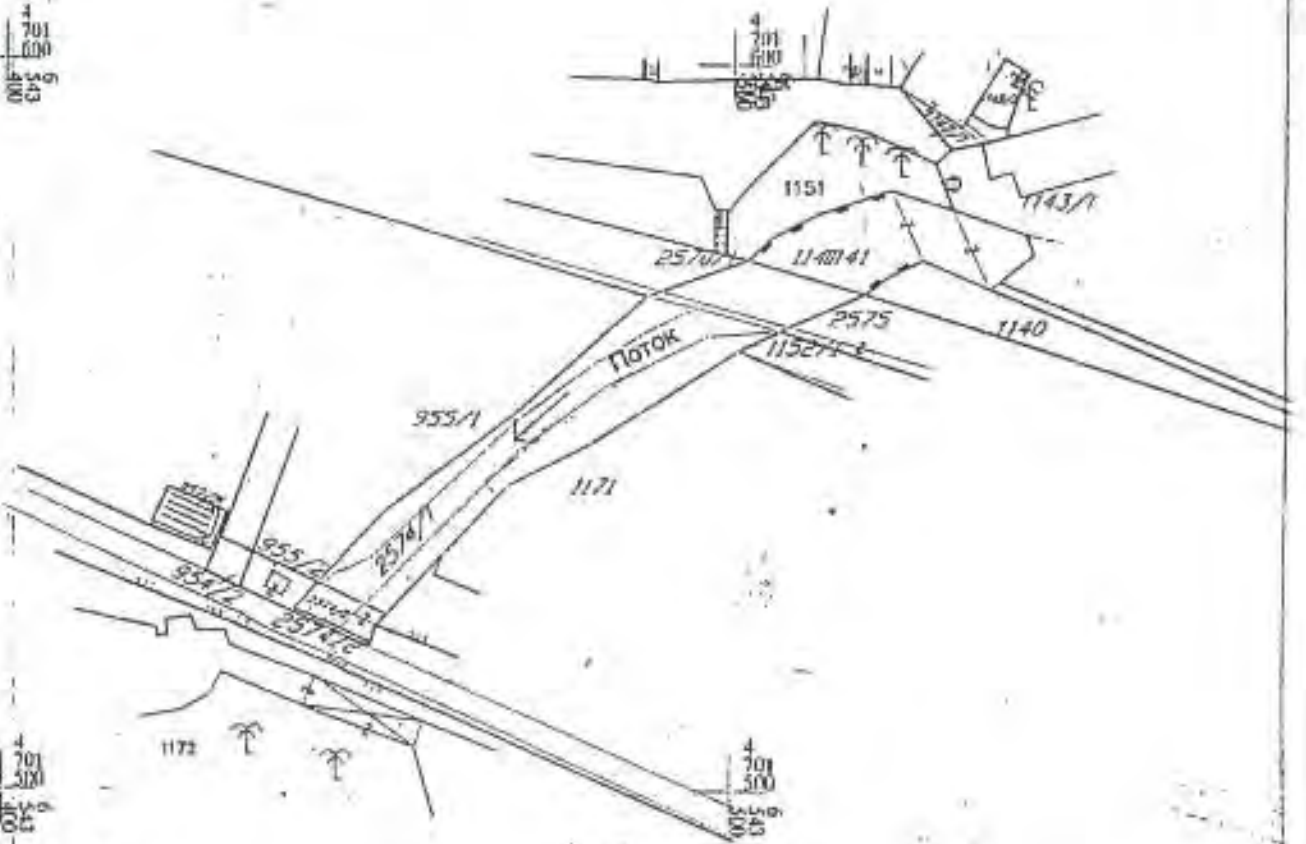

ИЗВОД ИЗ ДИГИТАЛНОГ ПЛАНА
Обрадио:



Душанка Стрелић
Секретар
Општинско јединица