



Opština
Herceg Novi

URBANISTIČKO - TEHNIČKI USLOVI ZA IZRADU TEHNIČKE DOKUMENTACIJE

ZA POSTAVLJANJE PRIVREMENOG OBJEKTA
UGOSTITELJSKOG APARATA

PRAVNI OSNOV: Program postavljanja privremenih objekata na teritoriji
Opštine Herceg Novi („Sl.list CG op pr.“ br. 22/19)

PODNOŠILAC
ZAHTJEVA:

Opština Herceg Novi

OBRADJIVAČ:

**SEKRETARIJAT ZA PROSTORNO PLANIRANJE I
IZGRADNJU**

Herceg Novi, 14.06.2019. godine

CRNA GORA
OPSTINA HERCEG NOVI
Sekretarijat za prostorno planiranje i izgradnju

Broj: 02-3-350-UPJ-578/2019

Herceg Novi, 14.06.2019. godine

URBANISTIČKO - TEHNIČKI USLOVI ZA IZRADU TEHNIČKE DOKUMENTACIJE

Za postavljanje privremenog objekta ugostiteljski aparat za prodaju kokica, na lokaciji Igalo Omladinski park, označen kao A.KO.1, a koja se sastoji od dijela katastarske parcele broj 650 K.O. Topla

PODNOŠILAC ZAHTEVA:

Opština Herceg Novi.

Zahtjev podniet Sekretarijatu dana 04.06.2019. godine, pod br. 02-3-350-UPJ-578/2019.

PRAVNI OSNOV:

- Član 115,116,117 Zakona o planiranju prostora i izgradnji objekata ("Sl.list CG", 64/17, 44/18, 63/18, 11/19), Pravilnika o bližim uslovima za postavljanje odnosno građenje i uklanjanje privremenih objekata, uređaja i opreme („Sl.list CG, op.pr.“ br. 43/18),Pravilnik o izmjenama i dopunama pravilnika o bližim uslovima za postavljanje odnosno građenje privremenih objekata, uređaja i opreme („Sl.list CG“ br.076/18 od 27.11.2018) Pravilnik o načinu izrade i sadržini tehničke dokumentacije za građenje objekata („Sl. List CG“, br.44/18), i Programa postavljanja privremenih objekata na teritoriji Opštine Herceg Novi („Sl.list CG op.pr.“, br. 22/19)

POSTOJEĆE STANJE:

- **Dokumentacija – priložena ili pribavljena po službenoj dužnosti:**
 - Kopija katastarskog plana za katastarsku parcelu broj 650 K.O. Topla izdata od Uprave za nekretnine Podgorica, P.J. Herceg Novi, od 31.05.2019.g razmjere 1:1000;
 - Izvod iz lista nepokretnosti br.494 K.O. Topla koji je izdat od strane Uprave za nekretnine P.J Herceg Novi pod brojem 109-956-7192/2019 od 30.04.2019.g., kojim se dokazuje da je Država Crna Gora isključivi vlasnik, a Opština Herceg Novi ima pravo raspolaganja na katastarskoj parceli broj 650 K.O. Topla, u površini od 1400 m²,u listu nepokretnosti evidentirane kao Šuma I.klase, sa teretima i ograničenjima.

USLOVI ZA OBJEKAT :

Ugostiteljski aparat je pokretni privremeni tip objekta koji služi za prodaju kokica, čipsa, kestena, kukuruza, krofni, palačinki, šećerne pjene, sladoleda na točenje i sladoleda na kugle, koji se postavlja na gotovu podlogu.

Ugostiteljski aparat se postavlja na gotovu podlogu ispred ugostiteljskog objekta, u sklopu ugostiteljske terase ili za samostalno obavljanje djelatnosti.

Ugostiteljski aparat koji se postavlja na javnim površinama osim aparata za prodaju kokica mora da bude uklopljen u konstrukciju prodajnog pulta.

Uz ugostiteljski aparat za prodaju kokica može se postaviti suncobran odnosno tenda, stolica na rasklapanje i kanta za otpatke. Suncobran ili tenda moraju biti izrađeni od aluminijumskog impregniranog platna u u bež boji (RAL 1015), nije dozvoljeno isticanje reklamnih sadržaja. Kanta za otpatke mora biti u bež boji sa poklopcem bez natpisa i aplikacija. Stolica je mala na rasklapanje drvena ili od drugog materijala u bež boji, bez naslona i rukohvata.

Uz ugostiteljske aparate koji se uklapaju u prodajni pult može se postaviti stolica. Stolica je mala na rasklapanje drvena ili od drugog materijala u bež boji, bez naslona i rukohvata.

Površina ugostiteljskog aparata može biti do 1 m²

USLOVI U POGLEDU MJERA ZAŠTITE:

• Zaštita ambijenta i kulturnog naslijeđa:

- Zaštita ambijenta i kulturnog naslijeđa se mora sprovoditi poštovanjem tradicionalnih načela organizacije i oblikovanja prostora, tj. savremenom interpretacijom principa tradicionalne arhitekture i organizacije prostora.

• Uslovi i mjere za zaštitu životne sredine:

- Ukoliko se planira djelatnost koja može imati značajni uticaj na životnu sredinu i zdravlje ljudi, potrebno je projekat uskladiti sa Zakonom o procjeni uticaja na životnu sredinu odnosno pristupiti izradi Elaborata u skladu sa navedenim Zakonom.

INFRASTRUKTURA:

Elektroinstalacije:

Elektroenergetske instalacije objekata projektovati prema Tehničkim preporukama EPCG dostupne na sajtu www.epcg.co.me i na sajtu Opštine Herceg Novi www.hercegnovi.me;

ENERGETSKA EFIKASNOST:

- U cilju racionalnog korišćenja energije, preporuka je uvođenje principa energetske efikasnosti i ekološki održive gradnje, u skladu sa Pravilnikom o sadržaju elaborata energetske efikasnosti zgrada ("Sl. list CG" o.p.br. 47/13).
- Pобољшanje energetske efikasnosti posebno se odnosi na ugradnju ili primjenu niskoenergetskih zgrada, unaprjeđenje uređaja za klimatizaciju i pripremu tople vode, unaprjeđenje rasvjete, koncepta inteligentnih zgrada (upravljanje potrošnjom energije glavnih potrošača s jednog centralnog mjesta);
- Na ovom području postoje mogućnosti za oba načina korišćenja sunčeve energije-za grijanje vode (klasični solarni kolektori) i za proizvodnju električne energije (fotonaponske elije). Primjena istih ne smije biti u koliziji sa karakterističnom tradicionalnom arhitekturom.

OSTALI USLOVI:

Postupak za postavljanje privremenih objekata definisan je članom 117 Zakona o uređenju prostora i izgradnji objekata („Sl. List“ br. 64/17), Izmjena i dopuna Zakona o planiranju prostora i izgradnji objekata („Sl. list CG“, br. 44/18).

„Privremeni objekat investitor može da postavi odnosno gradi na osnovu prijave i dokumentacije propisane ovim zakonom.

Dokumentacija iz stava 1 ovog člana sadrži:

- 1) dokaz o pravu svojine odnosno drugom pravu na zemljištu,
- 2) tehničku dokumentaciju izrađenu u skladu sa urbanističko tehničkim uslovima iz Programa i tehničkim uslovima pribavljenim od organa za tehničke uslove,
- 3) saglasnost glavnog gradskog arhitekta u pogledu spoljnog izgleda privremenog objekta.

Dokumentacija iz stava 2 tačka 2 ovog člana, u zavisnosti od vrste i namjene privremenog objekta, može biti tipski projekat, odnosno druga vrsta projekta.

Prijavu iz stava 1 ovog člana i dokumentaciju iz stava 2 ovog člana, investitor je dužan da podnese nadležnom inspekcijском organu u roku od 15 dana prije početka postavljanja odnosno građenja

Saglasnost iz stava 2 tačka 3 ovog člana, ne odnosi se na uređaje i opremu, kao što su stacionarne stanice u okviru državne mreže za praćenje kvaliteta vazduha, antene mobilne telefonije i sl.”

Dokumentacija iz stava 2 tačka 2 ovog člana, čini tipski projekat, atest proizvođača i fotografije uređaja odnosno opreme.

Samostalni savjetnik:

Jovana Božović, spec. sci. grad.

Sekretarka:


Arh. Marina Sekulić, spec. sci.

Dostaviti:

- naslovu,
- u spise,
- inspekcijama,
- arhivi.

Grafički prilog: Igalo - Omladinski park;

R=1:500

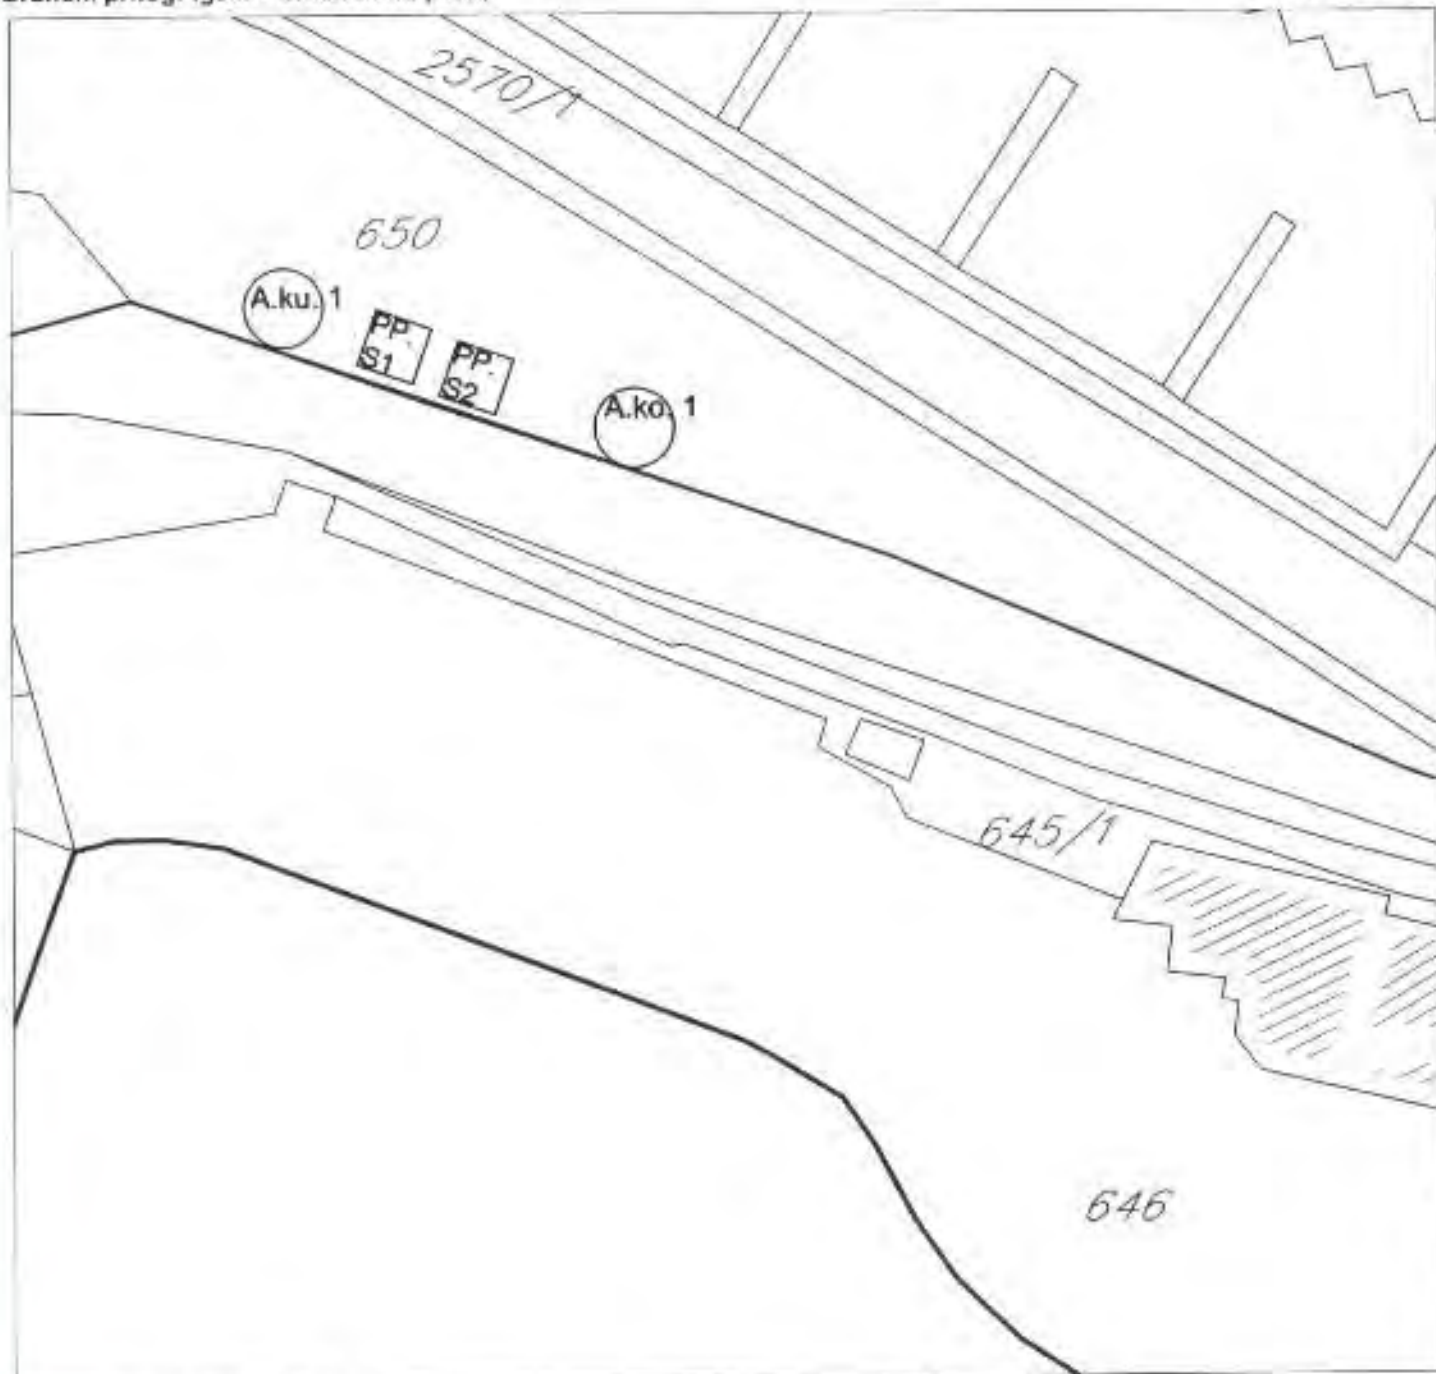

- kat.parc. br. 650 K.O. Topla
- A.ko.1 - Ugostiteljski aparat za kokice

LEGENDA



PRODAJNI PULT ZA SLIKE



UGOSTITELJSKI APARAT

Herceg Novi, 31.05.2019.god.



SAMOSTALNI REFERENT
Nemanja Fulurija, grad.teh.





UPRAVA ZA NEKRETNINE

PODRUČNA JEDINICA
HERCEG NOVIOPŠTINA
UPRAVA ZA NEKRETNINE

Broj: 109-956-7192/2019

Datum: 30.04.2019.

KO: TOPLA

Na osnovu člana 173 Zakona o državnom promjeru i katastru nepokretnosti ("Sl. list RCG" br. 29/07, "Sl. list CG" br. 73/10, 032/11, 040/11, 043/15, 037/17 i 17/18), postupajući po zahtjevu OPŠTINA HERCEG NOVI, . . za potrebe UTU izdaje se

LIST NEPOKRETNOSTI 494 - IZVOD

Podaci o parcelama									
Brnj	Podbroj	Broj zgrade	Plan Slike	Datum upisa	Potes ili ulica (kućni broj)	Način korišćenja Osnov sličenja	Bon. klasa	Površina m ²	Prilog
132			13 105		IGALO	Livadi 2. klase ODLUKA DRŽAVNOG ORGANA		447	2.12
317			2 77		TOPLA	Nepodna zemljišta ODLUKA DRŽAVNOG ORGANA		2091	0.00
545	1		11 132		IGALO SAVE ILIČA 48	Dvoršta ODLUKA DRŽAVNOG ORGANA		1150	0.00
545	1	1	11 132		MJESNA ZAJEDNICA	Zgrada mjesne zajednice ODLUKA DRŽAVNOG ORGANA		136	0.00
545	1	2	11 132		IGALO SAVE ILIČA 48	Zgrada mjesne zajednice ODLUKA DRŽAVNOG ORGANA		135	0.00
545	1	3	11 132		IGALO SAVE ILIČA 48	Postroje zgrade u polovici ODLUKA DRŽAVNOG ORGANA		40	0.00
609			11 76		TOPLA	Nekategorisani putevi ODLUKA DRŽAVNOG ORGANA		3481	0.00
650			10 69		TOPLA	Šum 1. klase ODLUKA DRŽAVNOG ORGANA		1400	3.64
724			10 69		TOPLA	Potok ODLUKA DRŽAVNOG ORGANA		490	0.00
1245	1		16 59		TOPLA	Nekategorisani putevi ODLUKA DRŽAVNOG ORGANA		733	0.00
1942			17 36		TOPLA	Nekategorisani putevi ODLUKA DRŽAVNOG ORGANA		1446	0.00
2354	1		22 21	14/10/2014	TOPLA	Dvoršta ODLUKA DRŽAVNOG ORGANA		1038	0.00
2354	1	2	22 21	14/10/2014	TOPLA	Poslovna zgrade u prirodi ODLUKA DRŽAVNOG ORGANA		375	0.00
2465	1		21 125		TOPLA	Nepodna zemljišta ODLUKA DRŽAVNOG ORGANA		2062	0.00
2465	1	1	21 125		TOPLA	Grnja ODLUKA DRŽAVNOG ORGANA		209	0.00
2465	1	2	21 125		TOPLA	Grnja ODLUKA DRŽAVNOG ORGANA		125	0.00
2522			19 2		TOPLA	Nekategorisani putevi ODLUKA DRŽAVNOG ORGANA		2065	0.00
2536	1		19 2	27/05/2014	TOPLA	Livadi 1. klase ODLUKA DRŽAVNOG ORGANA		705	4.94
2569			2		TOPLA	Nekategorisani putevi ODLUKA DRŽAVNOG ORGANA		4130	0.00
2574	1		10		TOPLA	Potok ODLUKA DRŽAVNOG ORGANA		693	0.00
2580	1		8	15/02/2016	TOPLA	Nekategorisani putevi ODLUKA DRŽAVNOG ORGANA		5262	0.00
2581	1		18 21		TOPLA	Nekategorisani putevi ODLUKA DRŽAVNOG ORGANA		4117	0.00
Ukupno								32336	10.70



OPĆINA GORA
UPRAVA ZA NEKRETNINE

Podaci o vlasniku ili nosiocu

Matični broj - ID broj	Naziv nosioca prava - adresa i mjesto	Prava	Obim prava
000002200021	CIKNA GORA - Podgorica Podgorica	Svojina	1/1
619200017349	OPŠTINA HERCEG NOVI Herceg Novi	Raspodjeljenje	1/1

Podaci o objektima i posebnim djelovima

Broj Podbroj	Broj zgrade	Način korišćenja Osnov sticanja Sobnost	PD Godina Izgradnje	Spratnost/ Sprat Površina	Prava Vlasnik ili nosilac prava Adresa, Mjesto
545	1	Zgrada mjesta zajednice ODLUKA DRŽAVNOG ORGANA	919	136	Svojina ORGAN UPRAVE SO HERCEG NOVI TRG MARŠALA TITA Herceg Novi 1/1 0000002008459
545	1	Zgrada mjesta zajednice ODLUKA DRŽAVNOG ORGANA	919	135	Svojina ORGAN UPRAVE SO HERCEG NOVI TRG MARŠALA TITA Herceg Novi 1/1 0000002008459
545	1	Poslovna zgrade u privredi ODLUKA DRŽAVNOG ORGANA	0	44	
545	1	Poslovni prostor GRADNJE	1	P 36	Svojina SUBAŠIĆ ŽARKO JELENA 2105987386529 1/1
2354	1	Poslovna zgrade u privredi GRADNJE	0	P 375	SPASIĆA I MAŠARE BI HERCEG
2354	1	Garaža kao dio zgrade	1	SU 19	Svojina GRADJEVINSKO PREDUZEĆE PRVOBORAC D. ZEMUNSKAA 143 Herceg Novi 1/1 0000002018764
2354	1	Poslovni prostor	3	P 34	Svojina VINDUŠKA BOGUMIL MIROSLAV 2509948190033 1/1
2354	1	Poslovni prostor	3	P 28	Svojina VINDUŠKA BOGUMIL MIROSLAV 2509948190033 1/1
2354	1	Garaža kao dio zgrade	4	SU 21	Svojina GRADJEVINSKO PREDUZEĆE PRVOBORAC D. ZEMUNSKAA 143 Herceg Novi 1/1 0000002018764
2354	1	Garaža kao dio zgrade	5	SU 21	Svojina POPOVIĆ GORDANA JOVIĆ ILIJA 25 BEOGRAD BEOGRAD 0401953710004 1/1
2354	1	Garaža kao dio zgrade	6	SU 21	Svojina ŠKOKLJEV ANTONIJE IVAN BRAĆI NEDIĆA 3 BEOGRAD 0401953710004 1/1
2354	1	Garaža kao dio zgrade	7	SU 21	Svojina GRADJEVINSKO PREDUZEĆE PRVOBORAC D. ZEMUNSKAA 143 Herceg Novi 1/1 0000002018764
2354	1	Garaža kao dio zgrade VIŠE OSNOVA	8	SU 21	Svojina RUDIĆAC RADE RADOJKI X HERCEGOVAČKI 2 Herceg Novi 1/1 2110949785022
2354	1	Garaža kao dio zgrade	9	SU 31	Svojina MATKOVIĆ ĐURO MIRKO BRAĆE GRAKALIĆA 28 BI-NOVI 1412956240018 1/1
2354	1	Garaža kao dio zgrade	10	SU 31	Svojina PEROVIĆ ILIJA GORAN DONJI ORAHOVAČI B.B. KOTOR Suvajina KRIVOKAPIĆ BRANKO TATJANA PUT X HERCEGOVAČKI H NOVI Herceg 1/2 0705975235010

Datum i vrijeme: 30.04.2019. 08:40:34

2234141

2 / 7



CRNA GORA
UPRAVA ZA NEKRETNINE

Podaci o objektima i posebnim djelovima					
Broj Poseda	Broj zgrade	Način korišćenja Osnov sticanja Sobnost	PD Godina Izgradnja	Spratnost/ Sprat Površina	Prava Vlasnik ili nosilac prava Adresa, Mjesto
2354	1	0	11	SU 29	Svojina MIHALOVIĆ MILE MILINKO 1407931240028 BRAĆE GRAKALIĆA 024 Herceg
2354	1	0	12	SU 21	Svojina MIHALOVIĆ ĐORĐIJO 0305935245015 DARDIKA BRAĆE GRAKALIĆ 24 Herceg Novi
2354	1	0	13	SU 21	Svojina GRADJEVINSKO PREDUZEĆE PRVOBORAC D. 0000002018764 ZEMUNSKAA 143 Herceg Novi
2354	1	0	14	SU 21	Svojina DIUROVIĆ ŠEPAJAN LJUBO 1509946240013 B GRAKALIĆA 32 Herceg Novi
2354	1	0	15	SU 21	Svojina DANGUBIĆ JANKO PREDRAG 1411967240048 BRAĆE GRAKALIĆA 32 B-NOVI
2354	1	0	16	SU 21	Svojina DANGUBIĆ JANKO PREDRAG 1411967240048 BRAĆE GRAKALIĆA 32 B-NOVI
2354	1	0	17	SU 07	Svojina DANGUBIĆ JANKO PREDRAG 1411967240048 BRAĆE GRAKALIĆA 32 B-NOVI
2354	1	0	19	P 25	Svojina GRADJEVINSKO PREDUZEĆE PRVOBORAC D. 0000002018764 ZEMUNSKAA 143 Herceg Novi
2354	1	0	20	P 25	Svojina GRADJEVINSKO PREDUZEĆE PRVOBORAC D. 0000002018764 ZEMUNSKAA 143 Herceg Novi
2354	1	0	21	P 25	Svojina M P ALPEH O O PODGORICA 0000002081385 PODGORICA Podgorica
2354	1	0	22	P 25	Svojina ROGANVIĆ BRANISLAVA 0810959715051 UL. SETALISTE PET DANICA BR. 47 0
2354	1	0	23	P 25	Svojina PETROVIĆ DRAGIŠA PRVOSLAV 0201949240014 BRAĆE GRAKALIĆA 71 B-NOVI
2354	1	0	24	P 25	Svojina PP VAL IGALO 6192000007026 HERCEGO NOVI Herceg Novi
2354	1	0	25	P 64	Svojina RUDENAC RADE RADOJKA 2110949785022 X HERCEGOVAČKE 7 Herceg Novi
2354	2	0	26	P 31	Svojina LAKIČEVIĆ DRAGOSLAV IGOR 3007969240055 B GRAKALIĆA 26 Herceg Novi
2354	1	0	27	P 35	Svojina PEROVIĆ ILIJA GORAN 1310973230010 DONJI GRANOVAČ B.B. KOTOR KRIVOKAPIĆ BRANKO TATJANA 0705975235010 PUT X HERC BR.44 B-NOVI Herceg
2354	1	0	28	P 34	Svojina PP VAL IGALO 6192000007026 HERCEGO NOVI Herceg Novi
2354	1	0	29	P 35	Svojina ŠABOVIĆ RAZKO SAVO 0410968240017 BUDELA Herceg Novi



CRNA GORA
UPRAVA ZA NEKRETNINE

Podaci o objektima i posebnim djelovima						
Broj Podbraj	Broj zgrade	Način korišćenja Osnov složenja Suhnost	PD Godina Izgradnja	Spratnost/ Sprat Površina	Prava Vlasnik ili nosilac prava Adresa, Mjesto	
2354	1	Poslovni prostor u izgradnji	30	P 28	Stjepan JARGIĆ LJILJANA	171 2006959245021
2354	1	Poslovni prostor u izgradnji	31	P 23	Stjepan TOPLA III B-NOVI Herceg Novi	171 2103957330143
2354	1	Poslovni prostor	32	P 23	Stjepan KORDIĆ ŽIVKO DIORDIĆ	171 0505970240024
2354	1	Poslovni prostor u izgradnji	31	P 25	Stjepan MARIN EXPORT P P ZELENJKA	171 0090001155300
2354	1	Poslovni prostor u izgradnji	34	P 34	Stjepan LAZOVIĆ GOJKO JASNA	171 1201964245028
2354	1	Garaža kao dio zgrade	35	SU 21	Stjepan DREHOVIĆ B.B. HERCEG NOVI	171 2309951787830
2354	1	Poslovni prostor POKLON	30	P 11	Stjepan LAKOČEVIĆ DRAGOSLAV IGOR	171 3007969240055
2465	1	Garaža GRADENJE	0	P 206		171 7
2465	1	Garaža kao dio zgrade GRADENJE	1	P 17	Stjepan ORGAN UPRAVE SO HERCEG NOVI	171 0000002008459
2465	1	Garaža kao dio zgrade GRADENJE	2	P 14	Stjepan ORGAN UPRAVE SO HERCEG NOVI	171 0000002008459
2465	1	Garaža kao dio zgrade GRADENJE	3	P 14	Stjepan ORGAN UPRAVE SO HERCEG NOVI	171 0000002008459
2465	1	Garaža kao dio zgrade GRADENJE	4	P 14	Stjepan ORGAN UPRAVE SO HERCEG NOVI	171 0000002008459
2465	1	Garaža GRADENJE	0	P 123		171 7
2465	1	Garaža kao dio zgrade GRADENJE	1	P 19	Stjepan ORGAN UPRAVE SO HERCEG NOVI	171 0000002008459
2465	1	Garaža kao dio zgrade GRADENJE	2	P 19	Stjepan ORGAN UPRAVE SO HERCEG NOVI	171 0000002008459
2465	1	Garaža kao dio zgrade GRADENJE	3	P 19	Stjepan ORGAN UPRAVE SO HERCEG NOVI	171 0000002008459
2465	1	Garaža kao dio zgrade GRADENJE	4	P 19	Stjepan ORGAN UPRAVE SO HERCEG NOVI	171 0000002008459
2465	1	Garaža kao dio zgrade GRADENJE	5	P 29	Stjepan ORGAN UPRAVE SO HERCEG NOVI	171 0000002008459

Datum i vrijeme: 30.04.2019. 08:40:34

2234139

4/7

Ova stranica sadrži podatke iz javne baze podataka o nekretnosti. Podaci su dostupni za javno korišćenje. Za više informacija posjetite www.msp.gov.me.



CRNA GORA
UPRAVA ZA NEKRETNINE

Podaci o teretima i ograničenjima

Broj	Podbroj	Droj zgrade	PD	Redni broj	Način korišćenja	Datum upisa Vrijeme upisa	Opis prava
317				1	Neplodna zemljišta	19/04/2007 0:0	Zabilježba postupka RESTITUCIJE.
343	1			1	Dvorište	19/04/2007 0:0	Zabilježba postupka RESTITUCIJE.
545	1	1		1	Zgrade mjesne zajednice	19/04/2007 0:0	Zabilježba postupka RESTITUCIJE.
650				1	Štara i klase	07/12/2010 0:0	Zabilježba spora KOJI SE VODI PRED O.SUDOM U H NOVUM POD P. BR.224/2010 PO TUŽBI TUŽILACA ACOVIC RADISLAVA I WEISS ACOVIC IBLICE RADI UTVRĐIVANJA PRAVA SVOTINE.
2354	1	2	22	1	Poslovni prostor	12/02/2013 0:0	Hipoteka U IZNOSU OD 150.000,00EPOVJERIJOCA HYPO-ALPE-ADRIA-BANK AD PODGORICA NA OSNOVU ZALOŽNE IZJAVE OVJERENE U H NOVOM PRED NOTAROM MILOŠEVIĆ ANĐI.POD UZZ 112/2013.
2354	1	2	22	2	Poslovni prostor	12/02/2013 0:0	Zabrana oduzeta i oprećenja BEZ PISMENE SAGLASNOSTI HIPOTEKAR. POVJERIJOCA.
2354	1	2	22	3	Poslovni prostor	22/10/2013 0:0	Hipoteka U IZNOSU OD 200.000,00EPOVJERIJOCA HYPO-ALPE-ADRIA-BANK AD PODGORICA NA OSNOVU ZALOŽNE IZJAVE OVJERENE U H NOVOM PRED NOTAROM MILOŠEVIĆ ANĐI.POD UZZ 1030/2013 OD 30/09.2013 GOD.
2354	1	2	22	4	Poslovni prostor	22/10/2013 0:0	Zabrana oduzeta i oprećenja BEZ PISMENE SAGLASNOSTI HIPOT.POVJERIJOCA.
2354	1	2	22	5	Poslovni prostor	22/10/2013 0:0	Zabilježba zagarovane izvršnosti notarskog zapisa - O PRISTANJU HIPOT.DUŽNIKA NA IZVRŠENJE BEZ ODLAG.
2354	1	2	29	1	Poslovni prostor	18/06/2018 15:23	Hipoteka U IZNOSU OD 50.000,00 EUR SA ROKOM OTPLATE 120 MJESECI POVJERIJOCA N.L.B. BANKE AD PODGORICA, A NA OSNOVU ZALOŽNE IZJAVE UZZ 545/2018 OD 12.05.2018. NOTARA ANTONOVIC LJUBICE IZ HERCEG NOVOG
2354	1	2	29	2	Poslovni prostor	18/06/2018 15:23	Zabrana oduzeta i oprećenja BEZ PISMENE SAGLASNOSTI HIP. POVJERIJOCA
2354	1	2	29	3	Poslovni prostor	18/06/2018 15:24	Zabilježba postupka PRISTANAK HIP. DUŽNIKA NA NEPOSREDNO PRIMJEDNO IZVRŠENJE BEZ ODLAGANJA
2354	1	2	31	1	Poslovni prostor u izgradnji	24/06/2014 0:0	Zabilježba postupka PORÉSKOG POTRAŽIVANJA U IZNOSU OD 1007/058 U KORIST OPSAJI NOVI.

Ova stranica sadrži podatke iz javne elektroničke evidencije o teretima i ograničenjima. Podaci su ažurni do trenutka izdavanja ovog dokumenta.



CRNA GORA
UPRAVA ZA NEKRETNINE

Podaci o teretima i ograničenjima							
Broj	Podirej	Broj zgrade	PD	Redni broj	Način korišćenja	Datum upisa Vrijeme upisa	Opis prava
2465	1			1	Nepodna zemljišta	15/04/2002 0.0	Pravo slobodnosti KOLSKOG I PIBSAČKOG PROLAZA ZA R.P.2301 R.O. TOPLA.

Naplatu takse oslobođena na osnovu člana 82, stav 4, Zakona o planiranju prostora i izgradnji objekata ("Sl. list RCG, br. 064/17 i 044/18)



Mještinski:

MIRJANA SINIČIĆ



CRNA GORA
UPRAVA ZA NEKRETNINE

SPISAK PODNIJETIH ZAHTLJEVA NA NEPOKRETNOSTIMA

Jr. parcelne podbe	Zgrada PD	Predmet	Datum i vrijeme	Podnosioc	Sadržina
317/0		109-2-954-673/1-2018	07.03.2018 09:25	DIREKCIJE ZA IMOVINU I ZASTUPANJE OPŠTINE	BRISANJE TERETA IZ LN. 494 K.P. 117 K.O.TOPLA
2354/1	2 29	109-2-954-1900/1-2018	12.06.2018 11:35	NLB BANKA AD	UPI SHIPOTKE NA KP 2354/1 KO TOPLA - SLADOVIĆ MIRELA
2581/1		109-2-954-1909/1-2018	13.06.2018 06:47		SPROVOĐENJE SNEMANJA OBJ BEZ ODOBRENJA NA KP 2581/1 I 2576 KO TOPLA

Datum i vrijeme: 30.04.2019. 08:40:35

2234136

2/7

Ova stranica sadrži podatke iz javne evidencije za nekretnostima. Podaci su dostupni za pretraživanje i korištenje u skladu s odredbama Zakona o javnoj evidenciji za nekretnostima.

ЦРНА ГОРА

УПРАВА ЗА НЕКРЕТНИНЕ

ПОДРУЧНА ЈЕДИНИЦА: ХЕРЦЕГ НОВИ

Број: 484/2018

Датум: 31.05.2018.



Катастарска општина: ТОПЛА


Број листа непокретности:

Број плана: 10⁷

Парцела: 650

КОПИЈА ПЛАНА

Размјера 1:1000

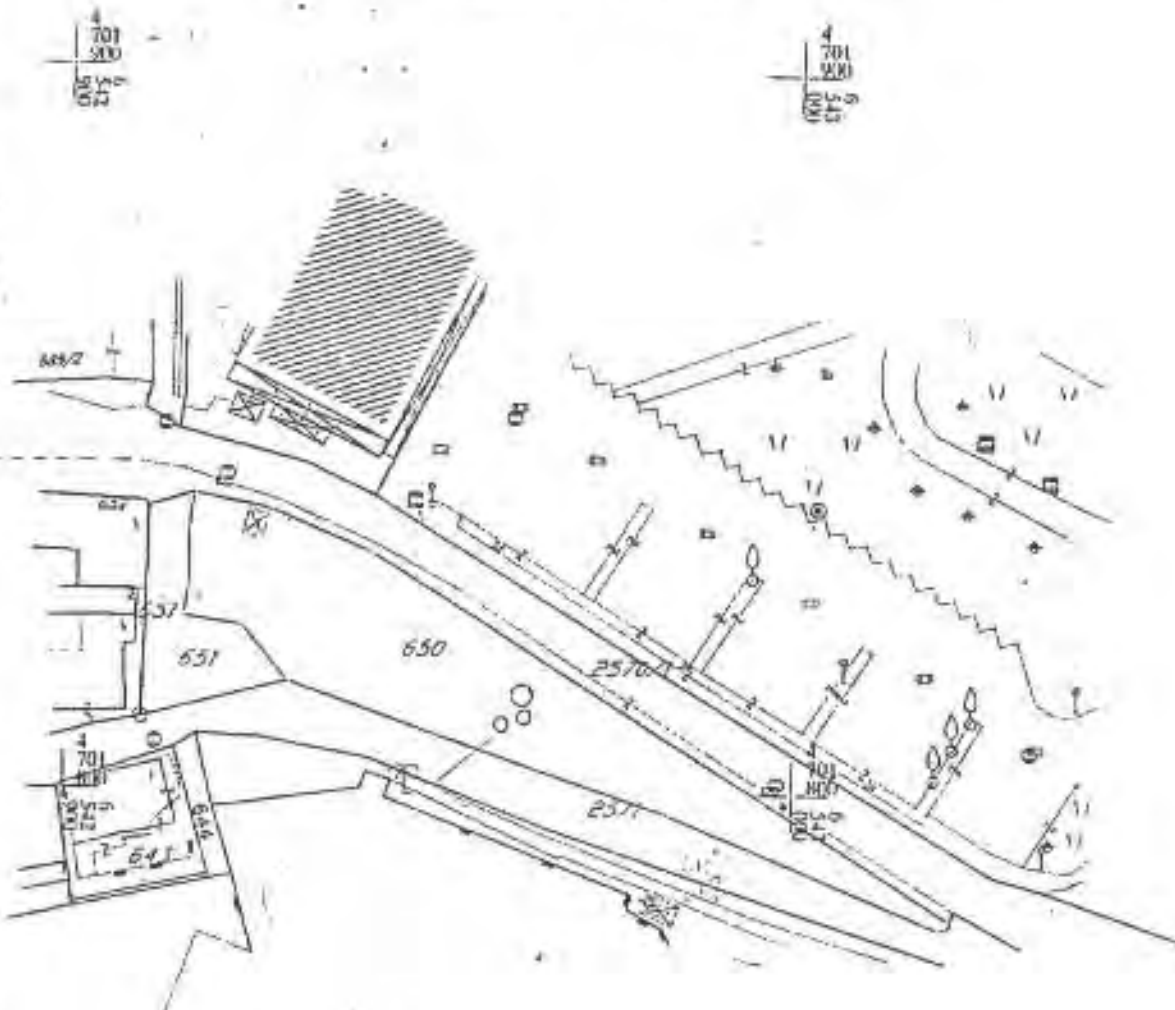

Извод из дигиталног плана
Обредно:



Одјелова
Службено лице:

[Handwritten signature]

