



Crna Gora
Opština Herceg Novi

URBANISTIČKO - TEHNIČKI USLOVI ZA IZRADU TEHNIČKE DOKUMENTACIJE

ZA POSTAVLJANJE PRIVREMENOG OBJEKTA
UGOSTITELJSKOG APARATA

PRAVNI OSNOV: Program postavljanja privremenih objekata na teritoriji
Opštine Herceg Novi („Sl.list CG op.pr.“ br. 22/19)

PODNOŠILAC
ZAHTJEVA:

Opština Herceg Novi

OBRADJIVAČ:

**SEKRETARIJAT ZA PROSTORNO PLANIRANJE I
IZGRADNJU**

Herceg Novi, 14.06.2019. godine

CRNA GORA
OPSTINA HERCEG NOVI
Sekretarijat za prostorno planiranje i izgradnju

Broj: 02-3-350-UP1-579/2019

Herceg Novi, 14.06.2019. godine

URBANISTIČKO - TEHNIČKI USLOVI ZA IZRADU TEHNIČKE DOKUMENTACIJE

**Za postavljanje privremenog objekta ugostiteljski aparat za prodaju kukuruza,
na lokaciji Igalo Omladinski park, označen kao A.KU.1, a koja se sastoji od
dijela katastarske parcele broj 650 K.O. Topla**

PODNOŠILAC ZAHTJEVA:

- Opština Herceg Novi
- Zahtjev podnjet Sekretarijatu dana 04.06.2019. godine, pod br : 02-3-350-UP1- 579/2019

PRAVNI OSNOV:

- Član 115,116,117 Zakona o planiranju prostora i izgradnji objekata ("Sl.list CG", 64/17, 44/18, 63/18, 11/19), Pravilnika o bližim uslovima za postavljanje odnosno građenje i uklanjanje privremenih objekata, uređaja i opreme („Sl.list CG, op.pr.“ br. 43/18),Pravilnik o izmjenama i dopunama pravilnika o bližim uslovima za postavljanje odnosno građenje privremenih objekata, uređaja i opreme („Sl.list CG“, br.076/18 od 27.11.2018) Pravilnik o načinu izrade i sadržini tehničke dokumentacije za građenje objekata („Sl. List CG“, br.44/18), i Programa postavljanja privremenih objekata na teritoriji Opštine Herceg Novi („Sl.list CG op.pr.“, br. 22/19)

POSTOJEĆE STANJE:

- **Dokumentacija – priložena ili pribavljena po službenoj dužnosti:**
- Kopija katastarskog plana za katastarsku parcelu broj 650 K.O. Topla izdata od Uprave za nekretnine Podgorica, P.J. Herceg Novi, od 31.05.2019.g razmjere 1:1000;
- Izvod iz lista nepokretnosti br.494 K.O. Topla koji je izdat od strane Uprave za nekretnine PJ Herceg Novi pod brojem 109-956-7192/2019 od 30.04.2019.g , kojim se dokazuje da je Država Crna Gora isključivi vlasnik, a Opština Herceg Novi ima pravo raspolaganja na katastarskoj parceli broj 650 K.O. Topla , u površini od 1400 m²,u listu nepokretnosti evidentirane kao Šuma 1.klase, sa teretima i ograničenjima.

USLOVI ZA OBJEKAT :

Ugostiteljski aparat je pokretni privremeni tip objekta koji služi za prodaju: kokica, čipsa, kestena, kukuruza, krofni, palačinki, šećerne pjene, sladoleda na točeri i sladoleda na kugle, koji se postavlja na gotovu podlogu

Ugostiteljski aparat se postavlja na gotovu podlogu ispred ugostiteljskog objekta u sklopu ugostiteljske terase ili za samostalno obavljanje djelatnosti.

Ugostiteljski aparat koji se postavlja na javnim površinama osim aparata za prodaju kokica mora da bude uključen u konstrukciju prodajnog pulta.

Uz ugostiteljski aparat za prodaju kokica može se postaviti suncobran odnosno tenda, stolica na rasklapanje i kanta za otpatke. Suncobran ili tenda moraju biti izrađeni od akrilnog impregniranog platna u u bež boji (RAL 1015), nije dozvoljeno isticanje reklamnih sadržaja. Kanta za otpatke mora biti u bež boji sa poklopcem bez natpisa i aplikacija. Stolica je mala na rasklapanje drvena ili od drugog materijala u bež boji, bez naslona i rukohvata.

Uz ugostiteljske aparate koji se uklapaju u prodajni pult može se postaviti stolica. Stolica je mala na rasklapanje drvena ili od drugog materijala u bež boji, bez naslona i rukohvata.

Površina ugostiteljskog aparata može biti do 1 m².

USLOVI U POGLEDU MJERA ZAŠTITE:

• Zaštita ambijenta i kulturnog naslijeđa:

Zaštita ambijenta i kulturnog naslijeđa se mora sprovoditi poštovanjem tradicionalnih načela organizacije i oblikovanja prostora, tj. savremenom interpretacijom principa tradicionalne arhitekture i organizacije prostora.

• Uslovi i mjere za zaštitu životne sredine:

Ukoliko se planira djelatnost koja može imati značajni uticaj na životnu sredinu i zdravlje ljudi, potrebno je projekat uskladiti sa Zakonom o procjeni uticaja na životnu sredinu odnosno pristupiti izradi Elaborata u skladu sa navedenim Zakonom

INFRASTRUKTURA:

Elektroinstalacije:

- Elektroenergetske instalacije objekata projektovati prema Tehničkim preporukama EPCG, dostupne na sajtu www.epcg.co.me i na sajtu Opštine Herceg Novi www.hercegnovi.me;

ENERGETSKA EFIKASNOST:

- U cilju racionalnog korišćenja energije, preporuka je uvođenje principa energetske efikasnosti i ekološki održive gradnje, u skladu sa Pravilnikom o sadržaju elaborata energetske efikasnosti zgrada ("Sl. list CG", o p. br. 47/13).
- Poboljšanje energetske efikasnosti posebno se odnosi na ugradnju ili primjenu: niskoenergetskih zgrada, unaprjeđenje uređaja za klimatizaciju i pripremu tople vode, unaprjeđenje rasvjete, koncepta inteligentnih zgrada (upravljanje potrošnjom energije glavnih potrošača s jednog centralnog mjesta);
- Na ovom području postoje mogućnosti za oba načina korišćenja sunčeve energije - za grijanje vode (klasični solarni kolektori) i za proizvodnju električne energije (fotonaponske e lije). Primjena istih ne smije biti u koliziji sa karakterističnom tradicionalnom arhitekturom.

OSTALI USLOVI:

Postupak za postavljanje privremenih objekata definisan je članom 117 Zakona o uređenju prostora i izgradnji objekata („Sl. List“, br. 64/17), Izmjena i dopuna Zakona o planiranju prostora i izgradnji objekata („Sl. list CG“, br. 44/18).

„Privremeni objekat investitor može da postavi, odnosno gradi na osnovu prijave i dokumentacije propisane ovim zakonom

Dokumentacija iz stava 1 ovog člana sadrži:

- 1) dokaz o pravu svojine odnosno drugom pravu na zemljištu.
- 2) tehničku dokumentaciju izrađenu u skladu sa urbanističko tehničkim uslovima iz Programa i tehničkim uslovima pribavljenim od organa za tehničke uslove.
- 3) saglasnost glavnog gradskog arhitekta u pogledu spoljnog izgleda privremenog objekta.

Dokumentacija iz stava 2 tačka 2 ovog člana, u zavisnosti od vrste i namjene privremenog objekta, može biti tipski projekat, odnosno druga vrsta projekta.

Prijavu iz stava 1 ovog člana i dokumentaciju iz stava 2 ovog člana, investitor je dužan da podnese nadležnom inspekcijском organu u roku od 15 dana prije početka postavljanja odnosno građenja.

Saglasnost iz stava 2 tačka 3 ovog člana, ne odnosi se na uređaje i opremu, kao što su stacionarne stanice u okviru državne mreže za praćenje kvaliteta vazduha, antene mobilne telefonije i sl.“

Dokumentacija iz stava 2 tačka 2 ovog člana, čini tipski projekat, atest proizvođača i fotografije uređaja odnosno opreme.

Samostalni savjetnik:

Jovana Božović, spec.sci. građ.

Sekretarka:


Arh. Marina Sekulić, spec.sci.

Dostaviti:

- naslovu,
- u spise,
- inspekcijama,
- arhivi.


Grafički prilog: Igalo - Omladinski park;

R=1:500

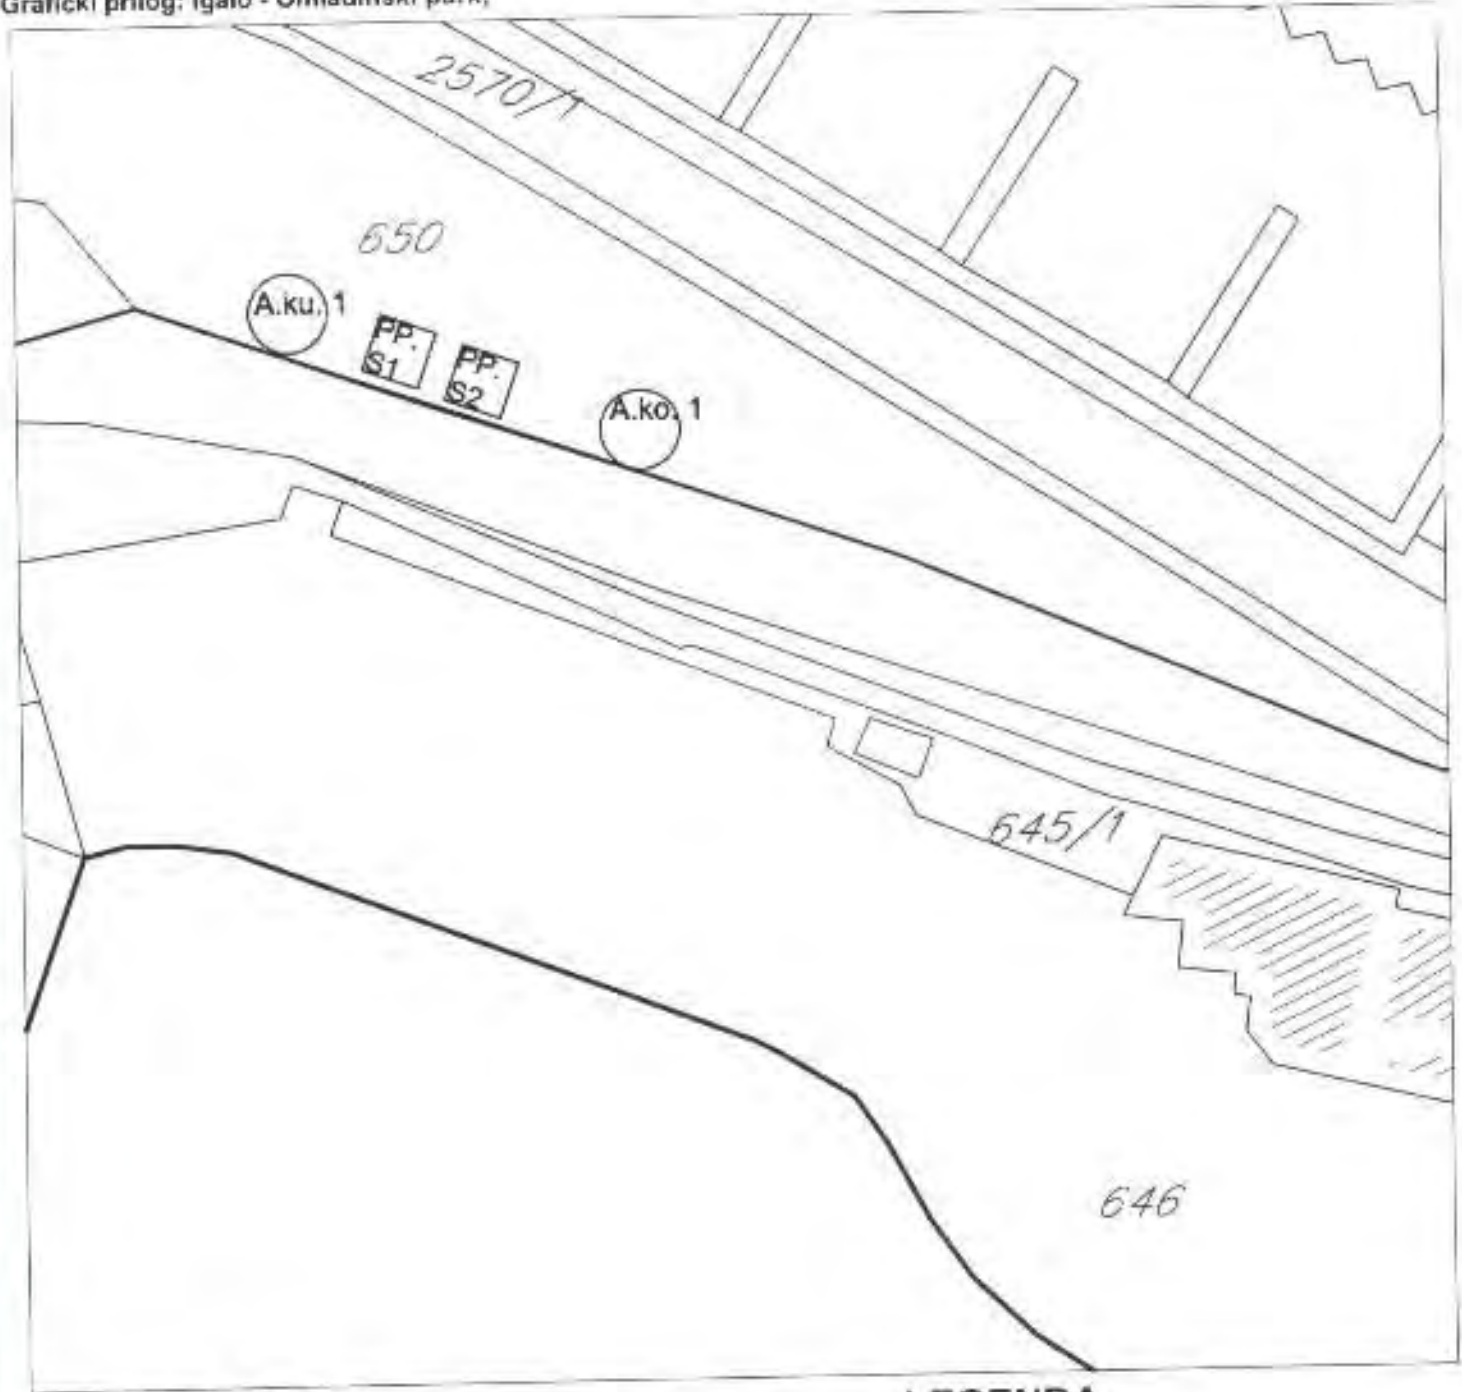

- kat.parc. br. 650 K.O. Topla
- A.ku.1 - Ugostiteljski aparat za kuvani kukuruz

LEGENDA

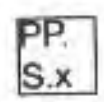

PRODAJNI PULT ZA SLIKE



UGOSTITELJSKI APARAT

Herceg Novi, 31.05.2019.god.



SAMOSTALNI REFERENT
Nemanja Futurija, grad.teh.





UPRAVA ZA NEKRETNINE

UPRAVA ZA NEKRETNINE

PODRUČNA JEDINICA
HERCEG NOVI

Broj: 109-956-7192/2019

Datum: 30.04.2019.

KO: TOPLA

Na osnovu člana 173 Zakona o državnom premjernu i katastru nepokretnosti ("Sl. list RCG" br. 29/07, "Sl. list CG" br. 73/10, 032/11, 040/11, 043/15, 037/17 i 17/18), postupajući po zahtjevu OPŠTINA HERCEG NOVI, za potrebe UTU izlaze se

LIST NEPOKRETNOSTI 494 - IZVOD

Podaci o parcelama									
Broj	Podbroj	Broj zgrade	Plan SKica	Datum upisa	Potrebni ulazni i izlazni broj	Natna korišćenja Osnov sticanja	Bon. klasa	Površina m ²	Prinod
132			13 105		IGALO	Livada 1. klase ODLUKA DRŽAVNOG ORGANA		442	2.12
317			2 77		TOPLA	Neploдна zemljišta ODLUKA DRŽAVNOG ORGANA		2091	0.00
545	1		11 132		IGALO SAVE PLIČA 48	Dvoršte ODLUKA DRŽAVNOG ORGANA		1156	0.00
545	1	1	11 132		MJESNA ZAJEDNICA	Zgrada mjesne zajednice ODLUKA DRŽAVNOG ORGANA		136	0.00
545	1	2	11 132		IGALO SAVE PLIČA 48	Zgrada mjesne zajednice ODLUKA DRŽAVNOG ORGANA		135	0.00
545	1	3	11 132		IGALO SAVE PLIČA 48	Poslovne zgrade u privrem. ODLUKA DRŽAVNOG ORGANA		44	0.00
609			11 76		TOPLA	Nekategorisani putevi ODLUKA DRŽAVNOG ORGANA		3481	0.00
650			10 69		TOPLA	Stara 1. klase ODLUKA DRŽAVNOG ORGANA		1400	3.54
724			10 69		TOPLA	Potok ODLUKA DRŽAVNOG ORGANA		490	0.00
1245	1		16 59		TOPLA	Nekategorisani putevi ODLUKA DRŽAVNOG ORGANA		733	0.00
1942			17 36		TOPLA	Nekategorisani putevi ODLUKA DRŽAVNOG ORGANA		1446	0.00
2354	1		22 21	14/10/2014	TOPLA	Dvoršte ODLUKA DRŽAVNOG ORGANA		1038	0.00
2354	1	2	22 21	14/10/2014	TOPLA	Poslovne zgrade u privrem. ODLUKA DRŽAVNOG ORGANA		375	0.00
2465	1		21 125		TOPLA	Neploдна zemljišta ODLUKA DRŽAVNOG ORGANA		2062	0.00
2465	1	1	21 125		TOPLA	Gradište ODLUKA DRŽAVNOG ORGANA		206	0.00
2465	1	2	21 125		TOPLA	Gradište ODLUKA DRŽAVNOG ORGANA		123	0.00
2522			19 2		TOPLA	Nekategorisani putevi ODLUKA DRŽAVNOG ORGANA		2065	0.00
2536	1		19 2	27/05/2014	TOPLA	Livada 1. klase ODLUKA DRŽAVNOG ORGANA		705	4.94
2569			2		TOPLA	Nekategorisani putevi ODLUKA DRŽAVNOG ORGANA		4136	0.00
2574	1		10		TOPLA	Potok ODLUKA DRŽAVNOG ORGANA		693	0.00
2580	1		8	15/02/2016	TOPLA	Nekategorisani putevi ODLUKA DRŽAVNOG ORGANA		5262	0.00
2581	1		18 21		TOPLA	Nekategorisani putevi ODLUKA DRŽAVNOG ORGANA		4117	0.00
Ukupno								33306	10.70

CRNA GORA
UPRAVA ZA NEKRETNINE

Podaci o vlasniku ili nosiocu

Matični broj - ID broj	Naziv nosioca prava - adresa i mjesto	Prava	Obim prava
000002200022	CRNA GORA - Podgorica, Podgorica	Svojina	1/1
619200017349	OPŠTINA HERCEGO NOVI Herceg Novi	Regulativne	1/1

Podaci o objektima i posebnim djelovima

Broj Podbroj	Broj zgrade	Način korišćenja Osnov shticanja Sobnost	PB Godina izgradnje	Spratnost/ Sprat Površina	Prava Vlasnik ili nosilac prava Adresa, Mjesto	Obim prava
545	1	Zgrada mjesne zajednice ODLUKA DRŽAVNOG ORGANA	919	136	Svojina ORGAN UPRAVE SO HERCEGO NOVI TRIO MARŠALA TITA Herceg Novi	1/1 0000002008459
545	1	Zgrada mjesne zajednice ODLUKA DRŽAVNOG ORGANA	919	135	Svojina ORGAN UPRAVE SO HERCEGO NOVI TRIO MARŠALA TITA Herceg Novi	1/1 0000002008459
545	1	Poslovna zgrade u privredi ODLUKA DRŽAVNOG ORGANA	9	41		
545	1	Poslovni prostor GRADENJE 1	1	36	Svojina SUBAŠIĆ ŽARKO JELENA SPASIĆA I MAŠARI B.B HERCEGO	1/1 2105987386529
2354	1	Poslovna zgrade u privredi GRADENJE	0	375		
2354	1	Garafa kao dio zgrade 0	1	50 19	Svojina GRADJEVINSKO PREDUZEĆE PRVOBORAC D. ZEMUNSKAA 143 Herceg Novi	1/1 0000002018764
2354	1	Poslovni prostor 1	2	54	Svojina VINDUŠKA BOGUMIL MIROSLAV BOKELJSKI MORNARA I II-NOVI	1/1 2509948190033
2354	1	Poslovni prostor 0	3	28	Svojina VINDUŠKA BOGUMIL MIROSLAV BOKELJSKI MORNARA I II-NOVI	1/1 2509948190033
2354	1	Garafa kao dio zgrade 0	4	50 21	Svojina GRADJEVINSKO PREDUZEĆE PRVOBORAC D. ZEMUNSKAA 143 Herceg Novi	1/1 0000002018764
2354	1	Garafa kao dio zgrade 0	5	50 21	Svojina POPOVIĆ GORDANA JOVE ILIĆA 25 BEOGRAD BEOGRAD	1/1 0406939715467
2354	1	Garafa kao dio zgrade 0	6	50 21	Svojina ŠKOKLIČI ANTONIJE IVAN BRAĆE MIHAIĆA 3 BEOGRAD	1/1 0401953710034
2354	1	Garafa kao dio zgrade 0	7	50 21	Svojina GRADJEVINSKO PREDUZEĆE PRVOBORAC D. ZEMUNSKAA 143 Herceg Novi	1/1 0000002018764
2354	1	Garafa kao dio zgrade VIŠE OSNOVA 0	8	50 21	Svojina RUĐIČIĆ RADE RADOJKA X HERCEGOVAČKI T Herceg Novi	1/1 2110949785022
2354	1	Garafa kao dio zgrade 0	9	50 31	Svojina MATKOVIĆ ĐURO MIRO BRAĆE GRAKALIĆA 21 II-NOVI	1/1 1412956240018
2354	1	Garafa kao dio zgrade 0	10	50 31	Svojina PEROVIĆ ILIJA GORAN DANI DRAGOVAC B.B. KOTOR Svojina KRIVOKAPIĆ BRANKO TATJANA PUT X HERCEGOVAČKI II-NOVI Herceg	1/1 1310973230010 1/1 0705975235010

Datum i vrijeme: 30.04.2019. 08:40:34

2234141

2 / 7



CRNA GORA
UPRAVA ZA NEKRETNINE

Podaci o objektima i posebnim djelovima					
Broj Podbroj	Broj zgrade	Nužna korišćenja Osnov sticanja Sobnost	PD Godina Izgradnje	Spratnost/ Sprat Površina	Prava Vlasnik ili nosilac prava Adresa, Mjesto
2354	1	2	11	SU 39	171 MIHAJLOVIĆ MILB MILENKO 1407931240028 BRAĆE GRKALIĆA 024 Herceg
2354	1	2	12	SU 21	171 MIHAJLOVIĆ ĐORĐO 0305935245015 DARENKA BRAĆE GRKALIĆ 24 Herceg Novi
2354	1	2	13	SU 21	171 GRADJEVINSKO PREDUZEĆE PRVOBORAC D 0000002018764 ZEMUNSKAA 143 Herceg Novi
2354	1	2	14	SU 21	171 DJUROVIĆ ŠČIPAN LJUBO 1509946240013 B GRKALIĆA 22 Herceg Novi
2354	1	2	15	SU 25	171 DANGLIČIĆ JANKO PREDRAG 1411967240048 BRAĆE GRKALIĆA 31 B-NOVI
2354	1	2	16	SU 21	171 DANGLIČIĆ JANKO PREDRAG 1411967240048 BRAĆE GRKALIĆA 31 B-NOVI
2354	1	2	17	SU 37	171 DANGLIČIĆ JANKO PREDRAG 1411967240048 BRAĆE GRKALIĆA 32 B-NOVI
2354	1	2	19	P 23	171 GRADJEVINSKO PREDUZEĆE PRVOBORAC D. 0000002018764 ZEMUNSKAA 143 Herceg Novi
2354	1	2	20	P 25	171 GRADJEVINSKO PREDUZEĆE PRVOBORAC D. 0000002018764 ZEMUNSKAA 143 Herceg Novi
2354	1	2	21	P 25	171 M P ALPHE O O PODGORICA 0000002081385 PODGORICA Podgorica
2354	1	2	22	P 25	171 ROGANOVIĆ BRANISLAVA 0810959715051 UL. ŠETALIŠTE PET DANICA BR. 87 0
2354	1	2	23	P 25	171 PETROVIĆ DRAGIŠA PRVOSLAV 0201949240016 BRAĆE GRKALIĆA 71 B-NOVI
2354	1	2	24	P 25	171 PP VAL IGALO 6192000007026 HERCEGO NOVI Herceg Novi
2354	1	2	25	P 64	171 RUDINAU RADE RADOJKA 2110949785022 K HERCEGOVAČKE 7 Herceg Novi
2354	1	2	26	P 31	171 LAKIČEVIĆ DRAGOŠLAV IGOR 3007969240055 B GRKALIĆA 24 Herceg Novi
2354	1	2	27	P 35	171 FEROVIĆ ILMA OBRAN 1310973230010 BONJI ORANOVAČ BIL EDTOR KRIVOKAPIC BRANKO TATIANA PUT X HERC.BR.14 B-NOVI Herceg
2354	1	2	28	P 34	171 PP VAL IGALO 6192000007026 HERCEGO NOVI Herceg Novi
2354	1	2	29	P 35	171 RADOVIĆ RAJKO SAVO 0410968240017 BIJELA Herceg Novi



CRNA GORA
UPRAVA ZA NEKRETNINE

Podaci o objektima i posebnim djelovima						
Broj Podbroj	Broj zgrade	Način korišćenja Osuvo sticanja Sobnost	PD Godina izgradnje	Spratnost/ Sprat Površina	Prava Vlasnik ili nosilac prava Adresa, Mjesto	
2354	1	Poslovni prostor u izgradnji	30	P 35	Svojstvo JARGIĆ LJILJANA	171 2606959245021
	0				TOPLA B H-NOVI Herceg Novi	
2354	1	Poslovni prostor u izgradnji	31	P 25	Svojstvo MAČEŠIĆ TOMO MIHAEL	171 2103957330143
	0				IGALO IGALO	
2354	1	Poslovni prostor	32	P 15	Svojstvo KORDIĆ ŽIVKO DJORDJE	171 0305970240025
	0				SPASIČA I MAŠARE I3 JERCEGO	
2354	1	Poslovni prostor u izgradnji	33	P 25	Svojstvo MARIN EXPORT P P ZELENKA	171 0000001155300
	0				H-NOVI Herceg Novi	
2354	1	Poslovni prostor u izgradnji	34	P 34	Svojstvo LAZOVIĆ GOJKO JASNA	171 1201964243028
	0				DIENOVIĆI B.B. HERCEGO NOVI	
2354	1	Garaba kao dio zgrade	35	SU 21	Svojstvo PETROVIĆ BOGDAN MILKA	171 2509951787830
	0				ROŠCI B.B. ČAČAK ČAČAK Čabak	
2354	1	Poslovni prostor POKLON	35	P 11	Svojstvo LAKIČEVIĆ DRAGOSLAV IGOR	171 3007969240055
	0				B ORAKALIĆA 24 Herceg Novi	
2465	1	Garaba GRADENJE	0	P 206		
2465	1	Garaba kao dio zgrade GRADENJE	1	P 17	Svojstvo ORGAN UPRAVE SO HERCEGO NOVI	171 0000002008439
	0				TRG MARŠALA TITA Herceg Novi	
2465	1	Garaba kao dio zgrade GRADENJE	2	P 14	Svojstvo ORGAN UPRAVE SO HERCEGO NOVI	171 0000002008439
	0				TRG MARŠALA TITA Herceg Novi	
2465	1	Garaba kao dio zgrade GRADENJE	3	P 14	Svojstvo ORGAN UPRAVE SO HERCEGO NOVI	171 0000002008439
	0				TRG MARŠALA TITA Herceg Novi	
2465	1	Garaba kao dio zgrade GRADENJE	4	P 14	Svojstvo ORGAN UPRAVE SO HERCEGO NOVI	171 0000002008439
	0				TRG MARŠALA TITA Herceg Novi	
2465	1	Garaba GRADENJE	0	P 123		
2465	1	Garaba kao dio zgrade GRADENJE	1	P 10	Svojstvo ORGAN UPRAVE SO HERCEGO NOVI	171 0000002008439
	0				TRG MARŠALA TITA Herceg Novi	
2465	1	Garaba kao dio zgrade GRADENJE	2	P 19	Svojstvo ORGAN UPRAVE SO HERCEGO NOVI	171 0000002008439
	0				TRG MARŠALA TITA Herceg Novi	
2465	1	Garaba kao dio zgrade GRADENJE	3	P 19	Svojstvo ORGAN UPRAVE SO HERCEGO NOVI	171 0000002008439
	0				TRG MARŠALA TITA Herceg Novi	
2465	1	Garaba kao dio zgrade GRADENJE	4	P 19	Svojstvo ORGAN UPRAVE SO HERCEGO NOVI	171 0000002008439
	0				TRG MARŠALA TITA Herceg Novi	
2465	1	Garaba kao dio zgrade GRADENJE	5	P 29	Svojstvo ORGAN UPRAVE SO HERCEGO NOVI	171 0000002008439
	0				TRG MARŠALA TITA Herceg Novi	



CRNA GORA
UPRAVA ZA NEKRETNINE

Podaci o teretima i ograničenjima							
Broj	Podbroj	Broj zgrade	PD	Redni broj	Načelo korišćenja	Datum upisa Vrijeme upisa	Opis prava
317				1	Neplodna zemljišta	19/04/2007 0:0	Zabilježba postupka RESTITUCIJE.
343	1			1	Dvoršte	19/04/2007 0:0	Zabilježba postupka RESTITUCIJE.
345	1	1		1	Zgrada mjesne zajednice	19/04/2007 0:0	Zabilježba postupka RESTITUCIJE.
650				1	Šume 1. klase	07/12/2010 0:0	Zabilježba opisi KOJI SE VODI PRED O.SUDOM U H NOVOM POD P. BR. 224/2010 PO TUŽBI TUŽILACA ACOVIC RADISLAVA I WEISS ACOVIC JELICE RADI UTVRĐIVANJA PRAVA SVOJINE.
2354	1	2	22	1	Poslovni prostor	12/02/2013 0:0	Hipoteka U IZNOSU OD 150.000,00EPOVJERIOCA HYPO-ALPE- ADRIA-BANK AD PODGORICA NA OSNOVU ZALOŽNE IZJAVE OVJERENE U H NOVOM PRED NOTAROM MILOŠEVIĆ ANDJ.DANA 05.02.2013 GOD. POD 112/2013.
2354	1	2	22	2	Poslovni prostor	12/02/2013 0:0	Zabrana oduzeta i oprećenja BEZ PISMENE SAGLASNOSTI HIPOTEKAR. POVJERIOCA.
2354	1	2	22	3	Poslovni prostor	22/10/2013 0:0	Hipoteka U IZNOSU OD 200.000,00EPOVJERIOCA HYPO-ALPE- ADRIA-BANK AD PODGORICA NA OSNOVU ZALOŽNE IZJAVE OVJERENE U H NOVOM PRED NOTAROM MILOŠEVIĆ ANDJ.POD UZZ. 1039/2013 OD 30.09.2013 GOD.
2354	1	2	22	4	Poslovni prostor	22/10/2013 0:0	Zabrana oduzeta i oprećenja BEZ PISMENE SAGLASNOSTI HIPOT.POVJERIOCA.
2354	1	2	22	5	Poslovni prostor	22/10/2013 0:0	Zabilježba neposredno izvršenoj osnank zapis O PRISTANAKU HIPOT.DUŽNIKA NA IZVRŠENJE BEZ ODLAG
2354	1	2	29	1	Poslovni prostor	18/06/2018 15:23	Hipoteka U IZNOSU OD 50.000,00 EUR SA ROKOM OTPLATE 120 MJESECI POVJERIOCA NLB BANKE AD PODGORICA, A NA OSNOVU ZALOŽNE IZJAVE UZZ. 545/2018 OD 12.05.2018. NOTARA ANTLINOVIC LJUBICE IZ HERCEGOVINOVOG
2354	1	2	29	2	Poslovni prostor	18/06/2018 15:23	Zabrana oduzeta i oprećenja BEZ PISMENE SAGLASNOSTI HIP. POVJERIOCA
2354	1	2	29	3	Poslovni prostor	18/06/2018 15:24	Zabilježba postupka PRISTANAK HIP. DUŽNIKA NA NEPOSREDNO PRILUČNO IZVRŠENJE BEZ ODLAGANJA
2354	1	2	31	1	Poslovni prostor u izgradnji	24/06/2014 0:0	Zabilježba postupka PORESKOG POTRAŽIVANJA U IZNOSU OD 1007,01E U KORIST OPSJI NOV.

Uprava za nekretnine Crne Gore, Podgorica, Bulevar Oslobođenja 100, 81000, Crna Gora. Kontakt: +382 20 220 220. Web: www.uprava.gov.me



CRNA GORA
UPRAVA ZA NEKRETNINE

Podaci o teretima i ograničenjima							
Broj	Podirej	Broj zgrade	PD	Redni broj	Način korišćenja	Datum upisa Vrijeme upisa	Opla prava
2465	I			I	Neploдна zemljišta	15/04/2002 0:0	Pravo službenosti KOLSKOG I PEŠAČKOG PROLAZA ZA K.P.1301 K.O. TOPLA.

Naplatu takse oslobođena na osnovu člana 82, stav 4, Zakona o planiranju prostora i izgradnji objekata ("Sl. list RCG, br. 064/17 i 044/18)



Štačelnik:

MIRJANA SIMOVIĆ

Vertical text on the right edge of the page, likely a scanning artifact or a reference number.



CRNA GORA
UPRAVA ZA NEKRETNINE


SPISAK PODNIJETIH ZAHTJEVA NA NEPOKRETNOSTIMA					
Br. parcelne podbroj	Zgrada	Predmet	Datum i vrijeme	Podnositelj	Sadržina
	PP				
317/0		109-2-954-673/1-2018	07.03.2018 09:25	DIREKCIJE ZA IMOVINU I ZASTUPANJE OPSTINE	BRISANJE TERETA IZ LN. 494 K.P. 317 K.O.TOPLA
2354/1	2 29	109-2-954-1900/1-2018	12.06.2018 11:35	NLB BANKA AD	UPL. SHIPOTEKE NA KP 2354/1 KO TOPLA - SLADOVIC MIRBELA
2581/1		109-2-954-1909/1-2018	13.06.2018 08:47		SPROVOĐENJE SNIMANJA OBI BEZ ODOBRENJA NA KP 2581/1 I 2576 KO TOPLA

Ova stranica sadrži podatke iz javne baze podataka. Podaci su dostupni za pretraživanje i korištenje u skladu s odredbama Zakona o zaštiti podataka o ličnosti.



КОПИЈА ПЛАНА

Размјера 1:1000

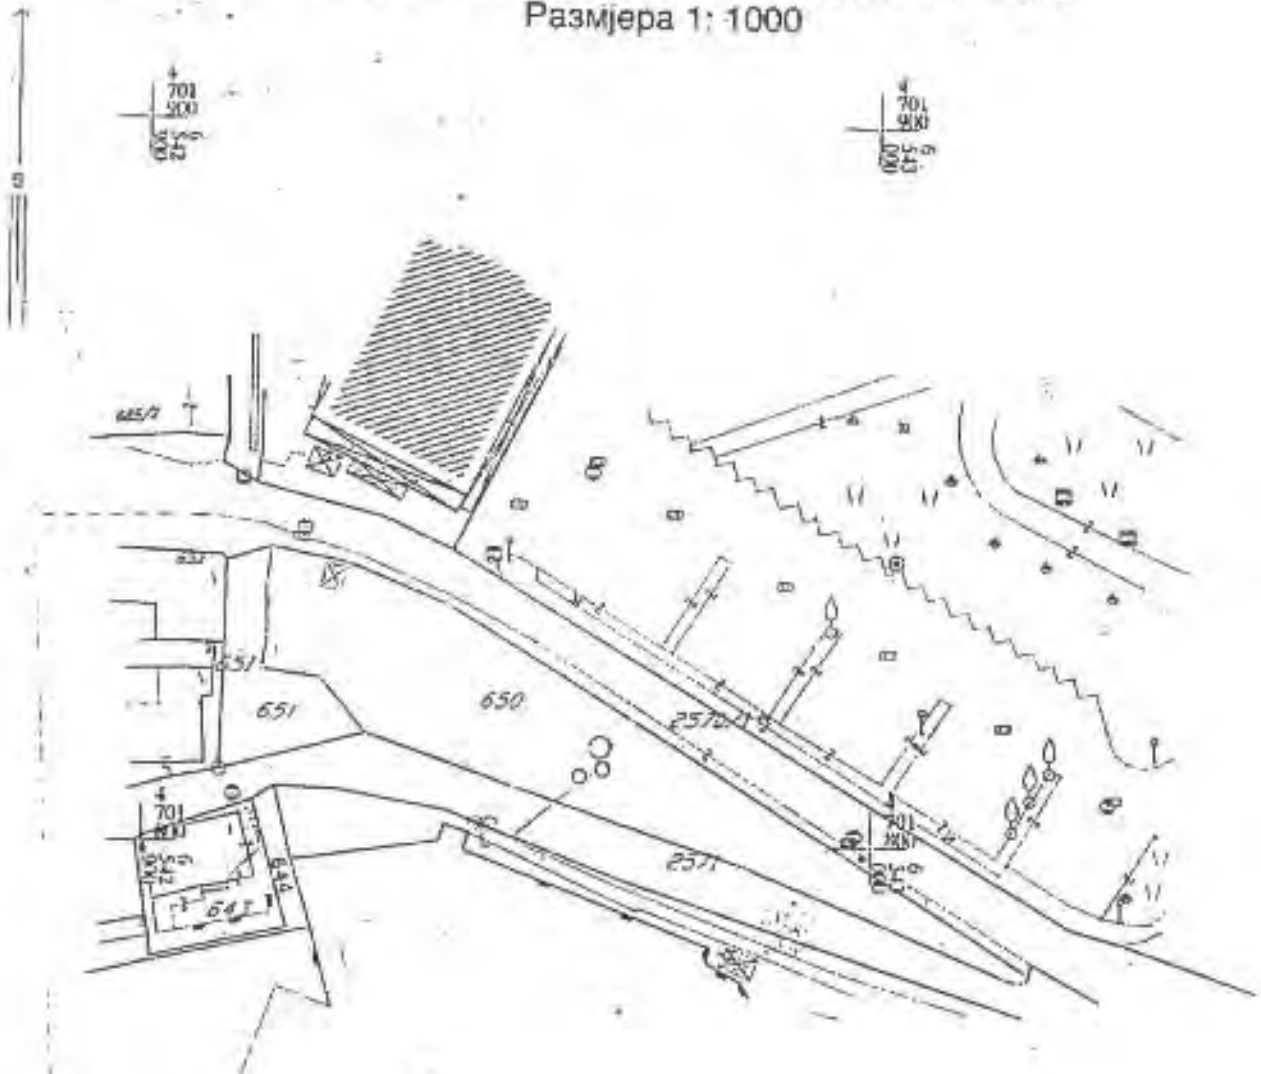

ИЗВОД ИЗ ДИГИТАЛНОГ ПЛАНА
Обрада:



Одјел за
Службено лице:

[Handwritten signature]