



Crna Gora

Opština Herceg Novi

Sekretarijat za prostorno planiranje i izgradnju

Broj: 02-3-350-UPI-594/2019

Herceg Novi, 08.07.2019. godine

Rješavajući po zahtjevu **Ćosović Ljubić Ljiljane**, za izdavanje urbanističko – tehničkih uslova, na osnovu Član 115,116,117 Zakona o planiranju prostora i izgradnji objekata ("Sl.list CG", 64/17, 44/18, 63/18, 11/19) i Programa postavljanja privremenih objekata na teritoriji Opštine Herceg Novi („Sl.list CG op.pr.“, br. 22/19), Sekretarijat za prostorno planiranje i izgradnju, opštine Herceg Novi izdaje

DOPUNU URBANISTIČKO – TEHNIČKIH USLOVA

Broj: **02-3-350-UPI-594/2019** od **14.06.2019. g.**

1. Tako što se na strani 2. pomenutih uslova u poglavlju –Dokumentacija - priložena ili pribavljena po službenoj dužnosti, stavu 1 tačka 3, dodaje i **Projektantsko vodovodni i kanalizacioni uslovi, izdati od strane DOO"Vodovod i kanalizacija", pod poslovnim brojem 05-1971/19 od 27.06.2019.godine**

U preostalom dijelu UT uslovi ostaju nepromjenjeni.

Samostalni savjetnik,

Jovana Božović, spec.sci.građ.

Sekretarka

Arh. Marina Sekulić, spec.sci.

Dostaviti:

- Imenovanom,
- Sekretarijatu,
- Inspekcijama,
- Arhivi.



ПРИМАЉЕНО:			
ОПШТИНА	ЛИСИНСКОКАМЕНИ БРД	Ред. бр. 06-2019	Јединица
02-3-350-	УП I	594/2019-1/2	

Број:05-1971/19
Herceg Novi, 20.06.2019.god.

ОПШТИНА HERCEG NOVI
Sekretarijat za prostorno planiranje i izgradnju
ĆOSOVIĆ LJUBIĆ LJILJANA
HERCEG NOVI

ODGOVOR NA ZAHTJEV ZA DOBIJANJE PROJEKTANSKO VODOVODNIH I KANALIZACIONIH USLOVA

Na osnovu Vašeg zahtjeva broj 02-1971/19 od 17.06.2019.god. za dobijanje projektantsko vodovodnih i kanalizacionih uslova za izradu tehničke dokumentacije za postavljanje privremenog ugostiteljskog objekta na lokaciji koja se sastoji od katastarske parcele broj 1225 k.o. Topla, koji se pred Sekretarijatom vodi pod brojem 02-3-350-UP I-594/2019 od 13.06.2019.god, konstatuje se:

- ✧ Za planirani objekat, predvidjeti vodovodni PEHD priključak DN 25 mm sa PVC cjevovoda DN 100 mm;
- ✧ Na mjestu priključenja formirati priključno okno sa potrebnim fazonskim komadima i liveno-željeznim poklopcem za teški saobraćaj;
- ✧ Priključnu PEHD cijev polagati u skladu sa važećim tehničkim standardima i propisima;
- ✧ Na početku parcele predvidjeti vodomjerno okno ili zidnu nišu sa ugrađenim livenim poklopcem u koji će se smjestiti vodomjeri DN 20 mm (INSA i sl.) za svaku poslovnu jedinicu posebno;
- ✧ Kanalizaciju objekta riješiti priključenjem na gradsku kanalizacionu mrežu, kao cijevni materijal koristiti PVC cijevi DN min 160 mm;
- ✧ Na svakoj horizontalnoj ili vertikalnoj promjeni pravca predvidjeti reviziono okno;
- ✧ Polaganje cjevovoda izvesti u skladu sa važećim tehničkim standardima i propisima, sa padom u granicama od 1 do 7 % u zavisnosti od konfiguracije terena;
- ✧ U prilogu Vam dostavljamo situaciju terena sa orijentaciono ucrtanim mjestima priključenja na gradsku vodovodnu i kanalizacionu mrežu.

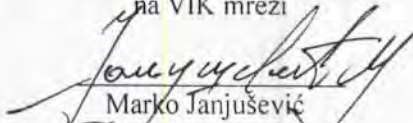
NAPOMENA:

Investitor je dužan da pribavi saglasnost prolaska komunalne infrastrukture kroz privatne i javne površine.

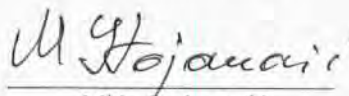
Dostavljeno :

- podnosiocu zahtjeva
- tehničkoj službi
- arhivi

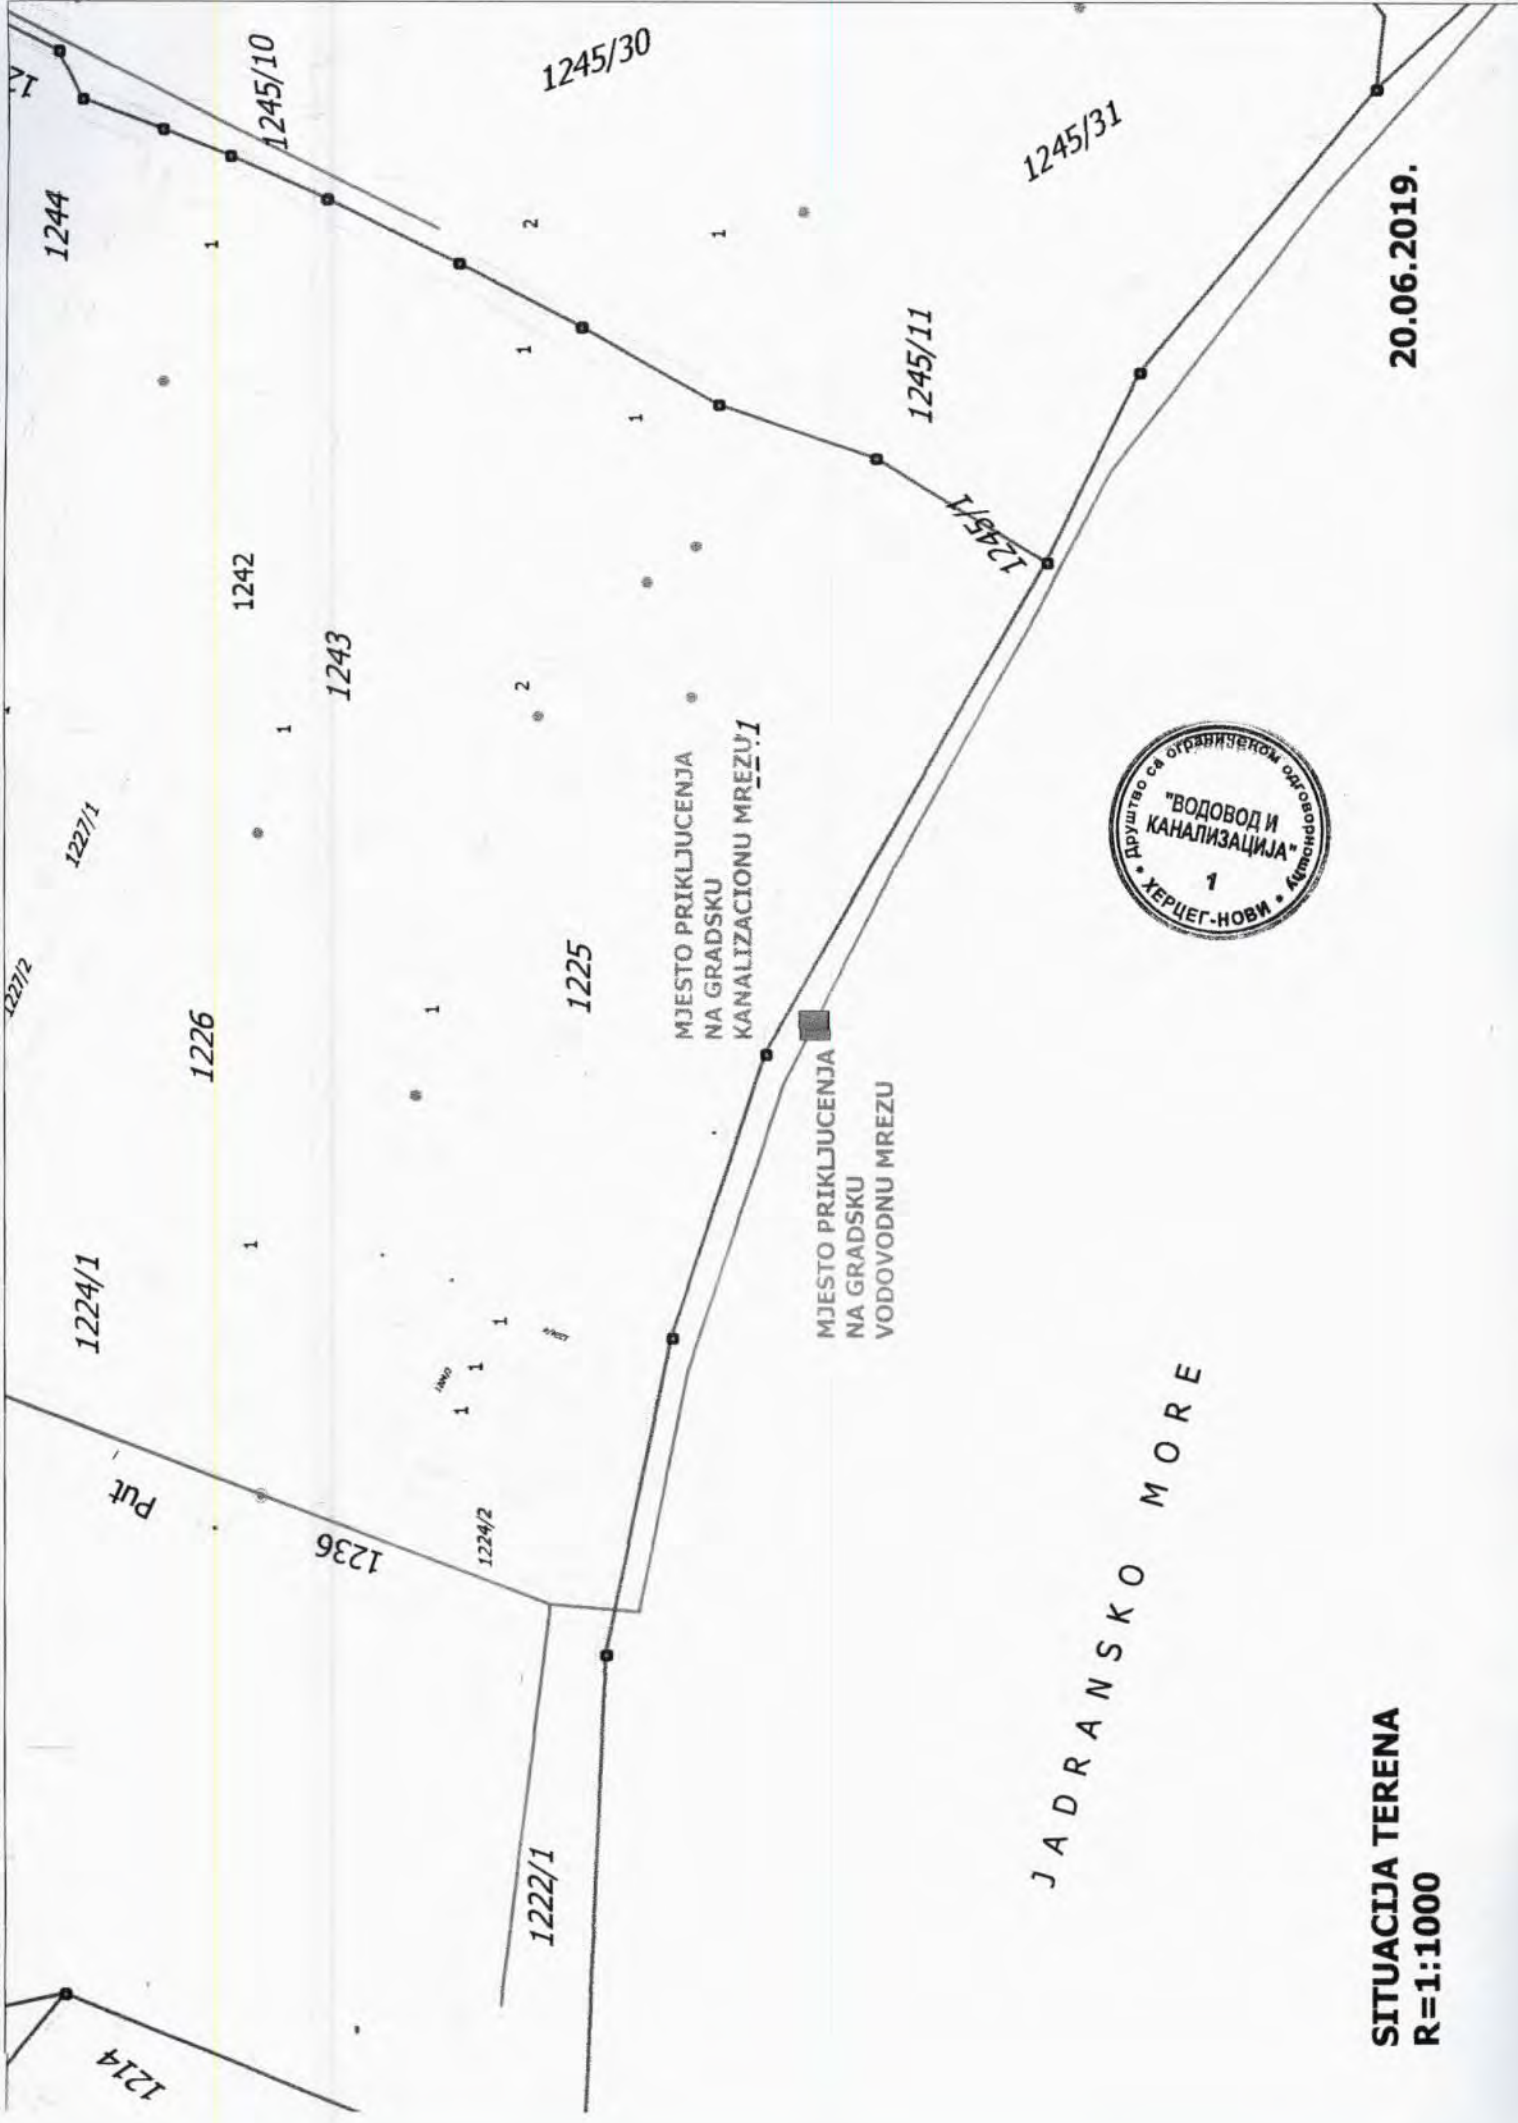
Referent za priključke
na VIK mreži


Marko Janjušević
dipl.ing.grad.

Tehnički rukovodilac


Mića Stojanović
dipl.ing.grad.


Direktor
"VODOVOD I
KANALIZACIJA"
Herceg Novi
M. Kerestić
dipl.ing.grad.



SITUACIJA TERENA
R=1:1000

JADRANSKO MORE



20.06.2019.