



Ljubić Ćosović
Opština Herceg Novi

URBANISTIČKO - TEHNIČKI USLOVI ZA IZRADU TEHNIČKE DOKUMENTACIJE

**ZA POSTAVLJANJE I IZGRADNJU PRIVREMENOG
UGOSTITELJSKOG OBJEKTA**

PRAVNI OSNOV : Program postavljanja privremenih objekata na teritoriji
Opštine Herceg Novi („Sl.list CG op.pr.“ br. 22/19)

**PODNOŠILAC
ZAHTJEVA:**

Ljubić Ćosović Ljiljana

OBRADJIVAČ:

**SEKRETARIJAT ZA PROSTORNO PLANIRANJE I
IZGRADNJU**

Herceg Novi, 14.06.2019. godine

CRNA GORA
OPSTINA HERCEG NOVI
Sekretarijat za prostorno planiranje i izgradnju

Broj: 02-3-350-UPI-594/2019

Herceg Novi, 14.06.2019. godine

URBANISTIČKO - TEHNIČKI USLOVI ZA IZRADU TEHNIČKE DOKUMENTACIJE

za postavljanje privremenog ugostiteljskog objekta, na lokaciji Topla kod tunela U.1+T koja se sastoji od katastarske parcele broj 1225 K.O. Topla

PODNOŠILAC ZAHTEVA:

- Ljubić Čosović Ljiljana iz Podgorica
Zahtjev podniet Sekretarijatu dana 03.06.2019. godine, pod br.: 02-3-350-UPI- 594/2019.

PRAVNI OSNOV:

- Član 115,116,117 Zakona o planiranju prostora i izgradnji objekata ("Sl.list CG", 64/17, 44/18, 63/18, 11/19), Pravilnika o bližim uslovima za postavljanje odnosno građenje i uklanjanje privremenih objekata, uređaja i opreme („Sl.list CG, op.pr.“ br. 43/18),Pravilnik o izmjenama i dopunama pravilnika o bližim uslovima za postavljanje odnosno građenje privremenih objekata, uređaja i opreme („Sl.list CG“ br.076/18 od 27.11.2018) Pravilnik o načinu izrade i sadržini tehničke dokumentacije za građenje objekata („Sl. List CG“, br.44/18), i Programa postavljanja privremenih objekata na teritoriji Opštine Herceg Novi („Sl.list CG op.pr.“, br. 22/19)

POSTOJEĆE STANJE:

- Dokumentacija – priložena ili pribavljena po službenoj dužnosti:
 - Kopija katastarskog plana za katastarsku parcelu broj 1225 K.O. Topla izdata od Uprave za nekretnine Podgorica, P.J. Herceg Novi, od 06.06.2019 g razmjere 1:1000;
 - Prepis lista nepokretnosti br. 1049 K.O. Topla koji je izdat od strane Uprave za nekretnine PJ Herceg Novi pod brojem 109-956-9434/2019 od 06.06.2019.g., kojim se dokazuje da je Popović Petar iz Podgorice vlasnik katastarske parcele broj 1225 K.O. Topla. u

- površini od 680 m², u listu nepokretnosti evidentirane kao porodična stambena zgrada u površini od 114 m² i dvorište u površini od 566 m², sa teretom poreskog potraživanja.
- Projektantsko vodovodni i kanalizacioni uslovi izdati od strane DOO »Vodovod i kanalizacija«, biće naknadno dostavljeni.

USLOVI ZA OBJEKAT :

Privremeni ugostiteljski objekat je objekat namjenjen za pružanje ugostiteljskih usluga (kafé bar, restoran, slastičara, jednostavne ugostiteljske usluge).

Privremeni ugostiteljski objekat postavlja se na privatnim i opštinskim lokacijama, a u skladu sa grafičkim dijelom Programa.

Privremeni ugostiteljski objekat površine do 30 m² može biti isključivo montažno-demontažni privremeni objekat.

Za privremene objekte čija lokacija izlazi na magistralni ili opštinski put, potrebno je pribaviti projektantske uslove nadležnog organa.

Spratnost ugostiteljskog objekta je P (prizemlje), max visine do 4m.

Udaljenost objekta od granica susjednih parcela je 2.5m.

Privremeni ugostiteljski objekat površine do 30 m² može biti od lakih kvalitetnih materijala, proizveden od ovlašćenog proizvođača, montira se na gotovu podlogu (asfalt, beton, kamene ploče, drvo) sa mogućnošću da se sa lokacije ukloni u cjelini ili u djelovima.

Vertikalne strane privremenog ugostiteljskog objekta mogu biti staklene bez ramova.

Ugostiteljski objekti koji se postavljaju duž šetališta „V Danica“ i duž rivijere, mogu se postavljati do ivice trotoara prema putu.

Na prednjoj strani privremenog ugostiteljskog objekta, iznad prodajnog pulta može se postaviti sklopiva ili fiksna konzolna tenda maksimalne širine 1.5m od ivice ugostiteljskog objekta i minimalne visine 2.3m računajući od kote trotoara. Tenda mora biti od akrilnog impregniranog platna bež boje (RAL 1015).

Sastavni dio ugostiteljskog objekta može biti ugostiteljska terasa površine do 150m² kojoj se ne smiju zatvarati strane.

Maksimalni indeks zauzetosti parcele 0.7 (uključujući površinu ugostiteljske terase)

USLOVI U POGLEDU MJERA ZAŠTITE:

• Zaštita ambijenta i kulturnog naslijeđa:

- Zaštita ambijenta i kulturnog naslijeđa se mora sprovesti poštovanjem tradicionalnih načela organizacije i oblikovanja prostora, tj. savremenom interpretacijom principa tradicionalne arhitekture i organizacije prostora.

• Zaštita prirodnih vrijednosti:

- U skladu sa članom 25.Odluke o ostvarivanju posebnog interesa zaštite i unapređenja zelenih površina na teritoriji opštine Herceg Novi („Sl.list CG“, - o.p - br. 24/15), obavezni sastavni dio projektne dokumentacije je i projektno-tehnička dokumentacija pejzažne arhitekture.

Svaki idejni i glavni projekat mora imati snimak postojećeg stanja zelenih površina i elaborat pejzažne taksacije sa podacima o postojećem dendrološkom materijalu, vrsti, kavalitetu, bonitetu, obimu stabla, prečniku krošnje, zdravstvenom stanju i dekorativnosti.

• **Uslovi i mjere za zaštitu životne sredine:**

Ukoliko se planira djelatnost koja može imati značajni uticaj na životnu sredinu i zdravlje ljudi, potrebno je projekat uskladiti sa Zakonom o procjeni uticaja na životnu sredinu odnosno pristupiti izradi Elaborata u skladu sa navedenim Zakonom

- **Zaštite od požara** – izradom Elaborata zaštite od požara sa izvještajem o tehničkoj kontroli istog, shodno čl. 89 Zakona o zaštiti i spašavanju („Sl.list CG”, br. 13/07 i 05/08) i pratećim propisima. Za porodične stambene zgrade nije potrebno revidovati Elaborat.;
- **Zaštite na radu** - U skladu sa čl. 9 Zakona o zaštiti i zdravlju na radu („Sl.list CG” br. 34/14), projektant je obavezan da pri izradi tehničke dokumentacije razradi propisane mjere zaštite u skladu sa tehnološkim projektnim zadatkom. Investitor je dužan da od ovlašćene organizacije pribavi **reviziju - ocjenu** da je tehnička dokumentacija urađena u skladu sa propisima koji se odnose na zaštitu i zdravlje na radu, tehničkim propisima, standardima itd.;

INFRASTRUKTURA:

Elektroinstalacije:

- Elektroenergetske instalacije objekata projektovati prema Tehničkim preporukama EPCG, dostupne na sajtu www.epcg.co.me i na sajtu Opštine Herceg Novi www.hercegnovi.me;

Telekomunikacione instalacije:

- Elektronsku komunikacionu mrežu projektovati prema uslovi za izgradnju izdatim od strane Agencije za elektronske komunikacije i poštansku djelatnost Crne Gore, koji su dostupni na sajtu Agencije za elektronske komunikacije i poštansku djelatnost (EKIP) www.ekip.me i sajtu Opštine Herceg Novi www.hercegnovi.me.

Hidrotehničke instalacije:

- Instalacije vodovoda i kanalizacije projektovati u svemu prema važećim propisima i normativima za tu vrstu objekata, a priključiti ih na gradsku distributivnu mrežu prema uslovima od JP "Vodovod i kanalizacija" – Herceg Novi ili vodnim uslovima izdatim od strane ovog Sekretarijata.
- Ukoliko se predmetni objekat ne vezuje za javnu vodovodnu mrežu ili javnu mrežu za odvođenje otpadnih voda, tehnička dokumentacija treba da sadrži i **Vodne uslove** izdate od ovog Sekretarijata (po posebnom zahtjevu vlasnika parcele), a sve u skladu sa članom 112 i 114, Zakona o vodama („Sl.list CG”, br. 27/07, 73/10, 32/11 i 47/11)

Na projekte Instalacija se u postupku prijave postavljanja pribavljaju potrebne saglasnosti od nadležnih javnih preduzeća i organa, davaoca prethodnih uslova.

ENERGETSKA EFIKASNOST:

- U cilju racionalnog korišćenja energije, preporuka je uvođenje principa energetske efikasnosti i ekološki održive gradnje, u skladu sa Pravilnikom o sadržaju elaborata energetske efikasnosti zgrada ("Sl.list CG", o.p.br. 47/13).
 - Poboljšanje energetske efikasnosti posebno se odnosi na ugradnju ili primjenu: niskoenergetskih zgrada, unaprjeđenje uređaja za klimatizaciju i pripremu tople vode, unaprjeđenje rasvjete, koncepta inteligentnih zgrada (upravljanje potrošnjom energije glavnih potrošača s jednog centralnog mjesta);
- Na ovom području postoje mogućnosti za oba načina korišćenja sunčeve energije-za grijanje vode (klasični solarni kolektori) i za proizvodnju električne energije (fotonaponske ćelije). Primjena istih ne smije biti u koliziji sa karakterističnom tradicionalnom arhitekturom.

OSTALI USLOVI:

Postupak za postavljanje privremenih objekata definisan je članom 117 Zakona o uređenju prostora i izgradnji objekata („Sl. List“ br. 64/17, 44/18, 63/18, 11/19).

„Privremeni objekat investitor može da postavi, odnosno gradi na osnovu prijave i dokumentacije propisane ovim zakonom.

Dokumentacija iz stava 1 ovog člana sadrži:

- 1) dokaz o pravu svojine odnosno drugom pravu na zemljištu,
- 2) tehničku dokumentaciju izrađenu u skladu sa urbanističko tehničkim uslovima iz Programa i tehničkim uslovima pribavljenim od organa za tehničke uslove,
- 3) saglasnost glavnog gradskog arhitekta u pogledu spoljnog izgleda privremenog objekta.

Dokumentacija iz stava 2 tačka 2 ovog člana, u zavisnosti od vrste i namjene privremenog objekta, može biti tipski projekat, odnosno druga vrsta projekta.

Prijavu iz stava 1 ovog člana i dokumentaciju iz stava 2 ovog člana, investitor je dužan da podnese nadležnom inspekcijском organu u roku od 15 dana prije početka postavljanja odnosno građenja.

Saglasnost iz stava 2 tačka 3 ovog člana, ne odnosi se na uređaje i opremu, kao što su stacionarne stanice u okviru državne mreže za praćenje kvaliteta vazduha, antene mobilne telefonije i sl.“

Dokumentacija iz stava 2 tačka 2 ovog člana, čini revidovan glavni projekat, revidovan protiv požarni elaborat, ocjenu revizije zaštite na radu, kao i saglasnosti javnih preduzeća kao davalaca predhodnih uslova

Samostalni savjetnik:
Jovana Božović, spec.sci.grđ.


VD Pomoćnica Sekretarke Sekretarijata
za prostorno planiranje i izgradnju:
Aleksandra Đorđević, d.i.a.

Dostaviti:

- naslovu,
- u spise,
- inspekcijama,
- arhivi


Grafički prilog: Topla - Kod tunela;

R=1:500

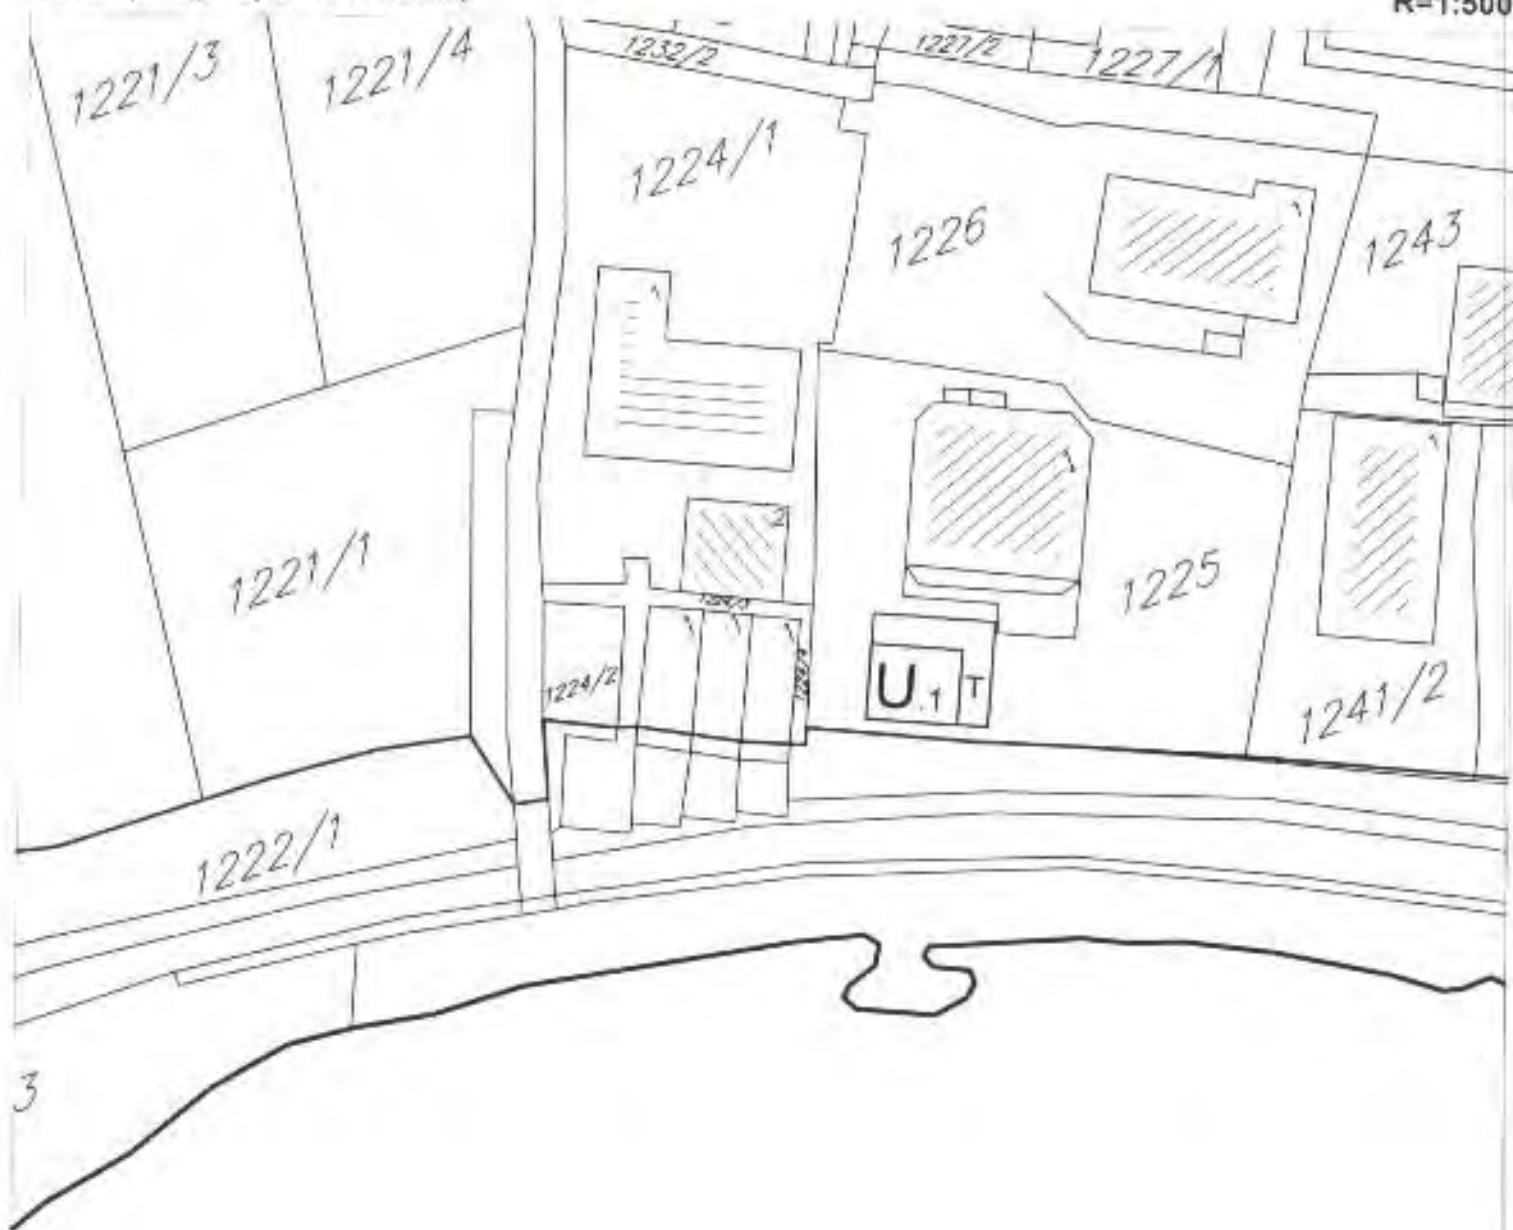

- kat.parc. br. 1225 K.O Topla
- U.1+T

LEGENDA

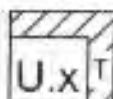

UGOSTITELJSKI OBJEKAT SA TERASOM

Herceg Novi, 14.06.2019

SAMOSTALNI REFERENT
Nemanja Fulurija, grad.teh.





UPRAVA ZA NEKRETNINE

PODRUČNA JEDINICA
HERCEG NOVI

Broj: 109-956-9434/2019

Datum: 06.06.2019.

KO: TOPLA

Na osnovu člana 173 Zakona o državnom premeru i katastru nepokretnosti ("Sl. list RCG" br. 29/07, "Sl. list CG" br. 73/10, 032/11, 040/11, 043/15, 037/17 i 17/18), postupajući po zahtjevu LJUBIĆ ČOSOVIĆ LJILJANE ZA POPOVIĆ PETRA, za potrebe -LICNE izdaje se

LIST NEPOKRETNOSTI 1049 - PREPIS

Podaci o parcelama

Broj Podbroj	Broj zgrade	Plan Skica	Datum upisa	Potes ili ulica i kočni broj	Način korišćenja Osnov sticanja	Bon. klasa	Površina m ²	Priloh
1225		16 59		HERCEG NOVI	Dvoriste KUPOVINA		366	0,00
1225	1	16 59		HERCEG NOVI	Površinski stambena zgrada KUPOVINA		114	0,00
Ukupno							680	0,00

Podaci o vlasniku ili nosiocu

Matični broj - ID broj	Naziv nosioca prava - adresa i mjesto	Prava	Obim prava
2706977212976	POPOVIĆ MOMČILO PETAR DŽORDŽA VAŠINGTONA 71 BUDGORICA Podgorica	Svojina	1/1

Podaci o objektima i posebnim djelovima

Broj Podbroj	Broj zgrade	Način korišćenja Osnov sticanja Sobnost	PD Godina Izgradnje	Spratnost/ Sprat Površina	Prava Vlasnik ili nosilac prava Adresa, Mjesto
1225	1	Površinski stambena zgrada KUPOVINA	0	P1 114	/
1225	1	Stambeni prostor KUPOVINA 0	1	1P 28	Svojina POPOVIĆ MOMČILO PETAR 1/1 2706977212976 DŽORDŽA VAŠINGTONA 71
1225	1	Stambeni prostor KUPOVINA 0	2	P 127	Svojina POPOVIĆ MOMČILO PETAR 1/1 2706977212976 DŽORDŽA VAŠINGTONA 71
1225	1	Stambeni prostor KUPOVINA 0	3	P1 97	Svojina POPOVIĆ MOMČILO PETAR 1/1 2706977212976 DŽORDŽA VAŠINGTONA 71

Podaci o teretima i ograničenjima

Broj Podbroj	Broj zgrade	PD	Redni broj	Način korišćenja	Datum upisa Vrijeme upisa	Opis prava
1225	1	1	1	Stambeni prostor	07/10/2014 9:29	Zabjeglo postupka PORESKOG POTRAŽIVANJA U IZNOSU OD 6.231,40€ U KORIST CRNE GORE.
1225	1	2	1	Stambeni prostor	07/10/2014 9:29	Zabjeglo postupka PORESKOG POTRAŽIVANJA U IZNOSU OD 6.231,40€ U KORIST CRNE GORE.



Podaci o teretima i ograničenjima							
Broj	Podbroj	Broj zgrade	PD	Redni broj	Način korišćenja	Datum upisa Vrijeme upisa	Opis prava
1225		1	3	1	Stambeni prostor	07/10/2014 9:29	Zabilježba pozicija PORESKOG POTRAŽIVANJA U IZNOSU OD 6.231,40€ U KORIST CRNE GORE.

Taksa naplaćena na osnovu Tarifnog broja 1, Zakona o administrativnim taksama ("Sl. list CG, br. 18/19) u iznosu od 2 eura. Naknada za korišćenje podataka premjera, katastra nepokretnosti i usluga, naplaćena na osnovu člana 174 Zakona o državnom premjeru i katastru nepokretnosti ("Sl. list RCG" br. 29/07, "Sl. list CG" br. 73/10, 032/11, 040/11, 043/15, 037/17 i 17/18) u iznosu od 3 eura.

Mirjana Radusinović
Nastelnik

RADUSINOVIĆ MIRJANA





КОПИЈА ПЛАНА

Размјера 1: 1000

8



ИЗВОД ИЗ ДИГИТАЛНОГ ПЛАНА
Сарадник:



Одговорна
Службена лица

Вукчић Бранко