



Crna Gora

Opština Herceg Novi

Sekretarijat za prostorno planiranje i izgradnju

Broj: 02-3-350-UPI-623/2019

Herceg Novi, 06.11.2019. godine

Rješavajući po zahtjevu **Kabineta predsjednika opštine**, za izdavanje urbanističko – tehničkih uslova, na osnovu Član 115,116,117 Zakona o planiranju prostora i izgradnji objekata ("Sl.list CG", 64/17, 44/18, 63/18, 11/19) i Programa postavljanja privremenih objekata na teritoriji Opštine Herceg Novi („Sl.list CG op.pr.“, br. 22/19), Sekretarijat za prostorno planiranje i izgradnju, opštine Herceg Novi izdaje

DOPUNU URBANISTIČKO – TEHNIČKIH USLOVA

Broj: 02-3-350-UPI-623/2019 od 10.07.2019. g.

1. Tako što se na strani 2. pomenutih uslova u poglavlju –Dokumentacija - priložena ili pribavljena po službenoj dužnosti, stavu 1 tačka 3, dodaje i **Projektantsko vodovodni i kanalizacioni uslovi, izdati od strane DOO"Vodovod i kanalizacija", pod poslovnim brojem 05-2288/19 od 29.07.2019.godine**
2. Tako što se na strani 2. pomenutih uslova u poglavlju –Dokumentacija - priložena ili pribavljena po službenoj dužnosti, stavu 1 tačka 4, dodaje i **Saobraćajno - tehnički uslovi izdati od strane Sekretarijata za komunalne djelatnosti, ekologiju i energetska efikasnost, pod poslovnim brojem 02-13-231-UPI-629/2019 od 28.10.2019. godine.**

U preostalom dijelu UT uslovi ostaju nepromjenjeni.

Samostalna savjetnica,

Jovana Božović, spec.sci.građ.

Rukovodilac Sektora za izgradnju i legalizaciju,

Božo Bećir, spec.sci.građ.

V.D. SEKRETARA,

Vladislav Velaš, dipl.ing.geod.



Dostaviti:

- Imenovanom,


- Sekretarijatu,

- Inspekcijama,

- Arhivi



№ 215

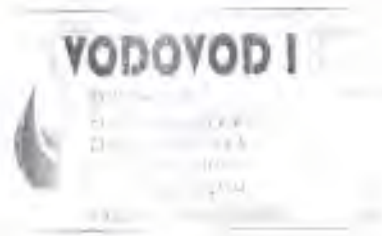

CRNA GORA
OPŠTINA HERCEG NOVI
Херцег Нови

Примљено: 24.07.2019.			
Општина:	Класификациони број:	Радна:	Служба:
	02-3-350-UP1-623/2019	023/19-	1/2

Broj:05-2288/19
Herceg Novi, 29.07.2019.god.

OPŠTINA HERCEG NOVI
Sekretarijat za prostorno planiranje i izgradnju
KABINET PREDSJEDNIKA OPŠTINE
HERCEG NOVI

**ODGOVOR NA ZAHTJEV ZA DOBIJANJE PROJEKTANTSKO
VODOVODNIH I KANALIZACIONIH USLOVA**

Na osnovu Vašeg zahtjeva broj 02-2288/19 od 12.07.2019.god. za dobijanje projektantsko vodovodnih i kanalizacionih uslova za izradu tehničke dokumentacije za postavljanje privremenog objekta za trgovinu i usluge na katastarskoj parceli broj 545/1 k.o. Topla, koji se pred Sekretarijatom vodi pod brojem 02-3-350-UP1-623/2019 od 10.07.2019.god. konstatuje se:

- ❖ Za planirani objekat predvidjeti vodovodni PEHD priključak DN min 25 mm (unutrašnji prečnik) sa DCI cjevovoda DN 150 mm, iz postojećeg priključnog okna;
- ❖ Priključnu PEHD cijev polagati u skladu sa važećim tehničkim standardima i propisima;
- ❖ Na početku parcele predvidjeti vodomjerno okno ili zidnu nišu sa ugrađenim livenim poklopcem u koji će se smjestiti centralni vodomjer DN min 25 mm (INSA);
- ❖ Ukoliko se planira hidrantska mreža predvidjeti poseban vodomjer DN 50 mm (INSA);
- ❖ Kanalizaciju objekta riješiti priključenjem na gradsku kanalizacionu mrežu, kao cijevni materijal koristiti PVC cijevi za uličnu kanalizaciju DN 200 mm;
- ❖ Na svakoj horizontalnoj ili vertikalnoj promjeni pravca predvidjeti reviziono okno;
- ❖ Polaganje cjevovoda izvesti u skladu sa važećim tehničkim standardima i propisima, sa padom u granicama od 1 do 7% u zavisnosti od konfiguracije terena;
- ❖ U prilogu Vam dostavljamo situaciju terena sa orijentaciono ucrtanim mjestom priključenja na gradsku vodovodnu i kanalizacionu mrežu.

NAPOMENA

Investitor je dužan da pribavi saglasnost prolaska komunalne infrastrukture kroz privatne i javne površine.

- Dostavljeno:
- podnosiocu zahtjeva
 - tehničkoj službi
 - arhivi

Referent za priključke
na VIK mreži


Radoša Radunović
Radoša Radunović
dipl.ing.proiz.

Tehnički rukovodilac

Mica Stojanović
Mica Stojanović
dipl.ing.grad.

Director
Olivera Boklečić
Mr. Olivera Boklečić
dipl.ing.grad.



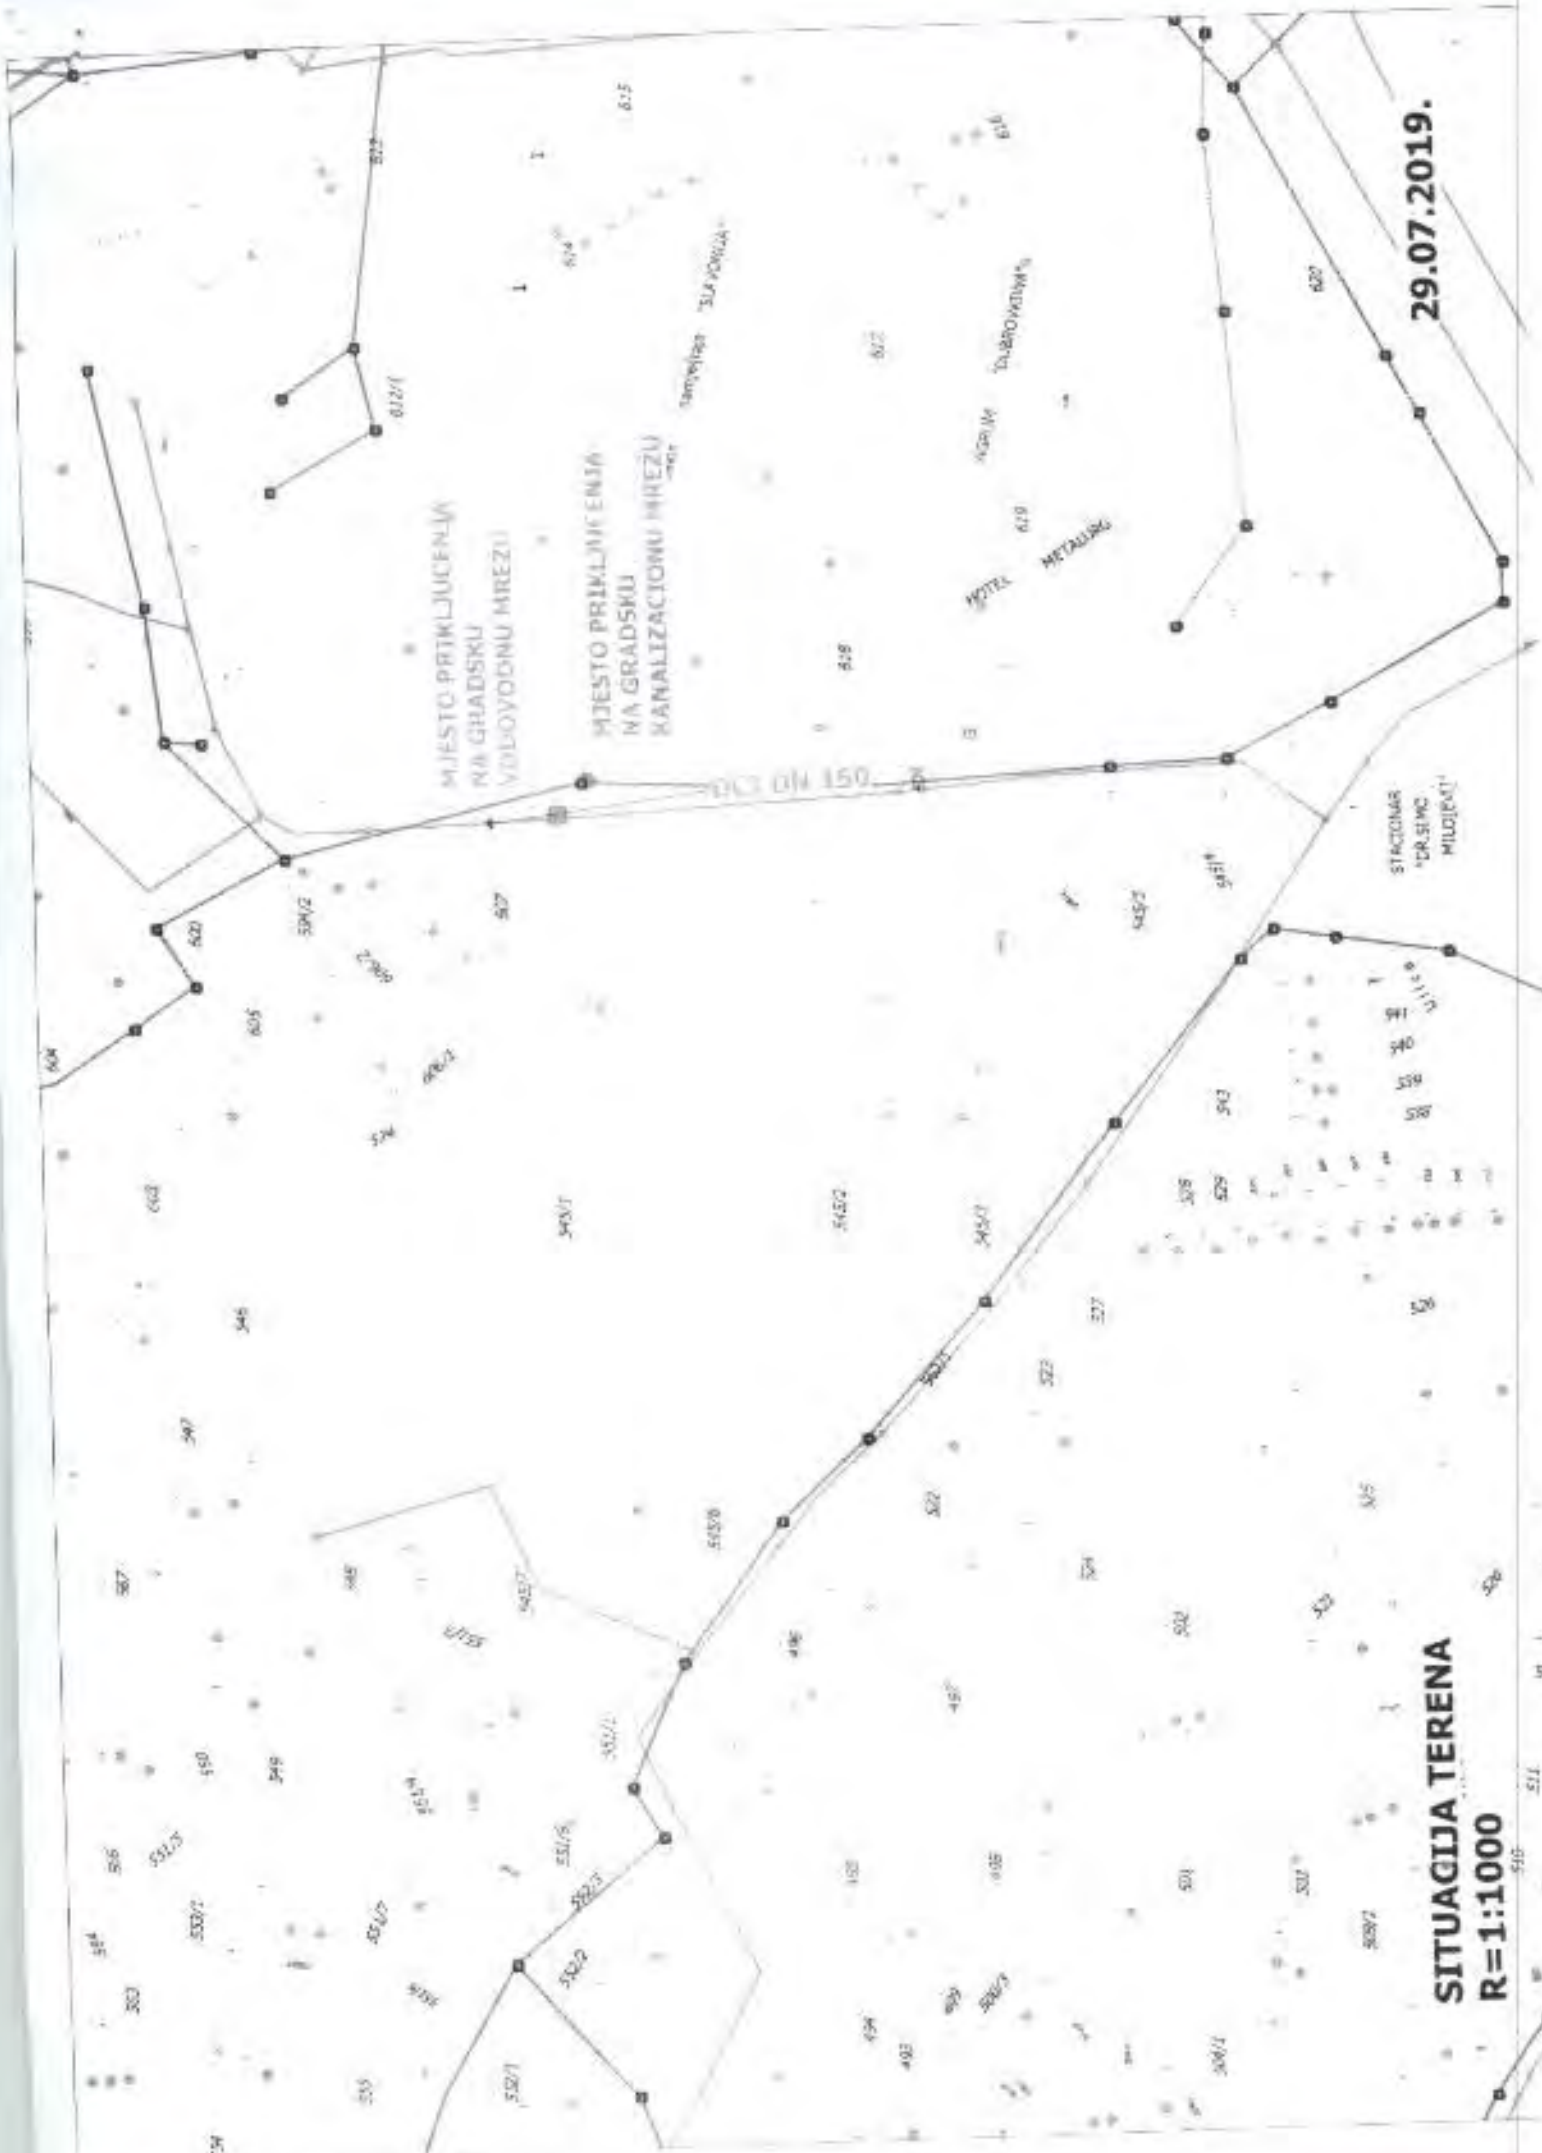

29.07.2019.

MJEŠTO PRILIKUENIA
NA GRADSKU
VODOVODNU MREZU

MJEŠTO PRILIKUENIA
NA GRADSKU
KANALIZACIONU MREZU

HOTEL
METALURG

STACIONAR
"DR. ŠIMC
MILIJEVIĆ"

DOLINA 150

SITUACIJA TERENA
R=1:1000



Orna Gora

Opština Herceg Novi

Sekretarijat za komunalne djelatnosti, ekologiju
i energetska efikasnost

Br. 02-13-231-Up I-629/2019

Herceg Novi, 28.10.2019. god.

OPŠTINA GORA
OPŠTINA HERCEG NOVI
КОМУНАЛНО

Broj predmeta	02-13-231-Up I-629/2019
Broj predmeta	02-13-231-Up I-629/2019
Broj predmeta	02-13-231-Up I-629/2019
Broj predmeta	02-13-231-Up I-629/2019

Sekretarijat za komunalne djelatnosti, ekologiju i energetska efikasnost, rješavajući po zahtjevu Sekretarijata za prostorno planiranje i izgradnju u postupku izdavanja saobraćajno-tehničkih uslova, a u okviru procedure izdavanja urbanističko-tehničkih uslova za izradu tehničke dokumentacije za postavljanje privremenog objekta za trgovinu i usluge na lokaciji koja se sastoji od kat.parc. 545/1 K.O. Topla, na osnovu člana 74 stav 5 i 7 Zakona o planiranju prostora i izgradnji objekata („Sl.list CG“ br. 64/17, 44/18, 63/18), člana 15 Odluke o organizaciji i načinu rada lokalne uprave („Sl. list RCG-opštinski propisi“ br. 43/17), člana 8 stav 10 Odluke o opštinskim i nekategorisanim putevima („Sl. list CG – opštinski propisi“ broj 7/09 i 35/09), izdaje

SAOBRAĆAJNO-TEHNIČKE USLOVE

za izradu tehničke dokumentacije za postavljanje privremenog objekta za trgovinu i usluge na lokaciji koja se sastoji od kat.parc. 545/1 K.O. Topla u igalu kod pijace

1. OPŠTI SAOBRAĆAJNO - TEHNIČKI USLOVI

- Lokacije koja se sastoji od kat.parc. od kat.parc. 545/1 K.O. Topla, nalazi se u igalu kod pijace, naspram ranijeg hotela "Metalurg". Do lokacije je obezbjedjen direktan kolski prilaz sa javnog puta - Ulice norveške, zemljište označeno kao kat.parc. 609 K.O. Topla. Navedena ulica tangira istočnu stranu predmetne lokacije, a povezuje ulice Sava Ilića i V crnogorske.
- Pristup predmetnoj lokaciji obezbijediti u svemu prema grafičkom prilogu koji su sastavni dio urb.teh. uslova. Priključak na javni put bazirati na postojećoj nivelaciji terena i nivelaciono uskladiti sa kotom kolovoza pristupne saobraćajnice.
- Regulaciju površinskih voda u okviru granica lokacije riješiti tako da se spriječi izlivanje vode na javnu površinu.

2. Tehničku dokumentaciju raditi u skladu sa navedenim uslovima te važećim propisima i standardima za projektovanje ove vrste objekata.

DOSTAVITI: RUKOVODILAC SEKTORA ZA

naslovu GRADSKU INFRASTRUKTURU I SAOBRAĆAJ

Arhivi: Tatjana Vuković dipl.ing.građ.

Tatjana Vuković



SEKRETAR

Aleksandar Kovačević dipl.ing.erozije