



Crna Gora

Opština Herceg Novi

Sekretarijat za prostorno planiranje i izgradnju

Broj: 02-3-350-UPI-671/2019

Herceg Novi, 21.06.2019. godine

Rješavajući po zahtjevu **Vujić Marka**, za izdavanje urbanističko – tehničkih uslova, na osnovu Član 115,116,117 Zakona o planiranju prostora i izgradnji objekata ("Sl.list CG", 64/17, 44/18, 63/18, 11/19) i Programa postavljanja privremenih objekata na teritoriji Opštine Herceg Novi („Sl.list CG op.pr.“, br. 22/19), Sekretarijat za prostorno planiranje i izgradnju, opštine Herceg Novi izdaje

DOPUNU URBANISTIČKO – TEHNIČKIH USLOVA

Broj: 02-3-350-UPI-671/2019 od 14.06.2019. g.

1. Tako što se na strani 2. pomenutih uslova u poglavlju –Dokumentacija - priložena ili pribavljena po službenoj dužnosti, stavu 1 tačka 3, dodaje i **Projektantsko vodovodni i kanalizacioni uslovi, izdati od strane DOO"Vodovod i kanalizacija", pod poslovnim brojem 05-1967/19 od 19.06.2019.godine**

U preostalom dijelu UT uslovi ostaju nepromjenjeni.

Samostalni savjetnik,

Jovana Božović, spec.sci.grad

Sekretarka,

Arh. Marina Sekulić, spec.sci.



Dostaviti:

- Imenovanom,
- Sekretarijatu,
- Inspekcijama,
- Arhivi.





Broj:05-1967/19
 Herceg Novi, 19.06.2019.god.

Примљено:		20-06-2019	
Одлучено:	Класификациони знак:	Ред:	Датум:
02-3-350-UP I-671/2019-1/1			

ОПШТИНА HERCEG NOVI
 Sekretarijat za prostorno planiranje i izgradnju
VUJISIĆ MARKO
 HERCEG NOVI

**ODGOVOR NA ZAHTJEV ZA DOBIJANJE PROJEKTANTSKO
 VODOVODNIH I KANALIZACIONIH USLOVA**

Na osnovu Vašeg zahtjeva broj 02-1967/19 od 17.06.2019.god. za dobijanje projektantsko vodovodnih i kanalizacionih uslova za izradu tehničke dokumentacije za postavljanje privremenog objekta na lokaciji koja se sastoji od **katastarske parcele broj 671 k.o. Baošići**, koji se pred Sekretarijatom vodi pod brojem 02-3-350-UP I-671/2019 od 14.06.2019.god, konstatuje se:

- ✧ Za planirani objekat predvidjeti vodovodni PEHD priključak DN 25 mm sa PVC cjevovoda DN 200 mm;
- ✧ Na mjestu priključenja formirati priključno okno sa potrebnim fazonskim komadima i liveno-željeznim poklopcem za teški saobraćaj;
- ✧ Priključnu PEHD cijev polagati u skladu sa važećim tehničkim standardima i propisima;
- ✧ Na početku parcele predvidjeti vodomjerno okno ili zidnu nišu sa ugrađenim livenim poklopcem u koji će se smjestiti vodomjeri DN 20 mm (INSA i sl.) za svaku poslovnu jedinicu posebn;
- ✧ Na predmetnoj lokaciji ne postoji izgrađena gradska kanalizaciona mreža;
- ✧ U prilogu Vam dostavljamo situaciju terena sa orijentaciono ucrtanim mjestom priključenja na gradsku vodovodnu mrežu.

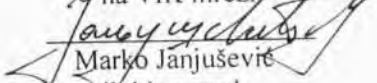
NAPOMENA:

Investitor je dužan da pribavi saglasnost prolaska komunalne infrastrukture kroz privatne i javne površine (parcele).

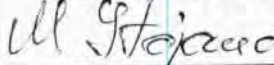
Dostavljeno :

- podnosiocu zahtjeva
- tehničkoj službi
- arhivi

Referent za priključke
na VIK mreži

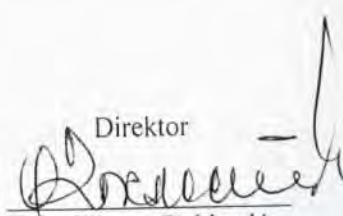

 Marko Janjušević
 dipl.ing.građ.

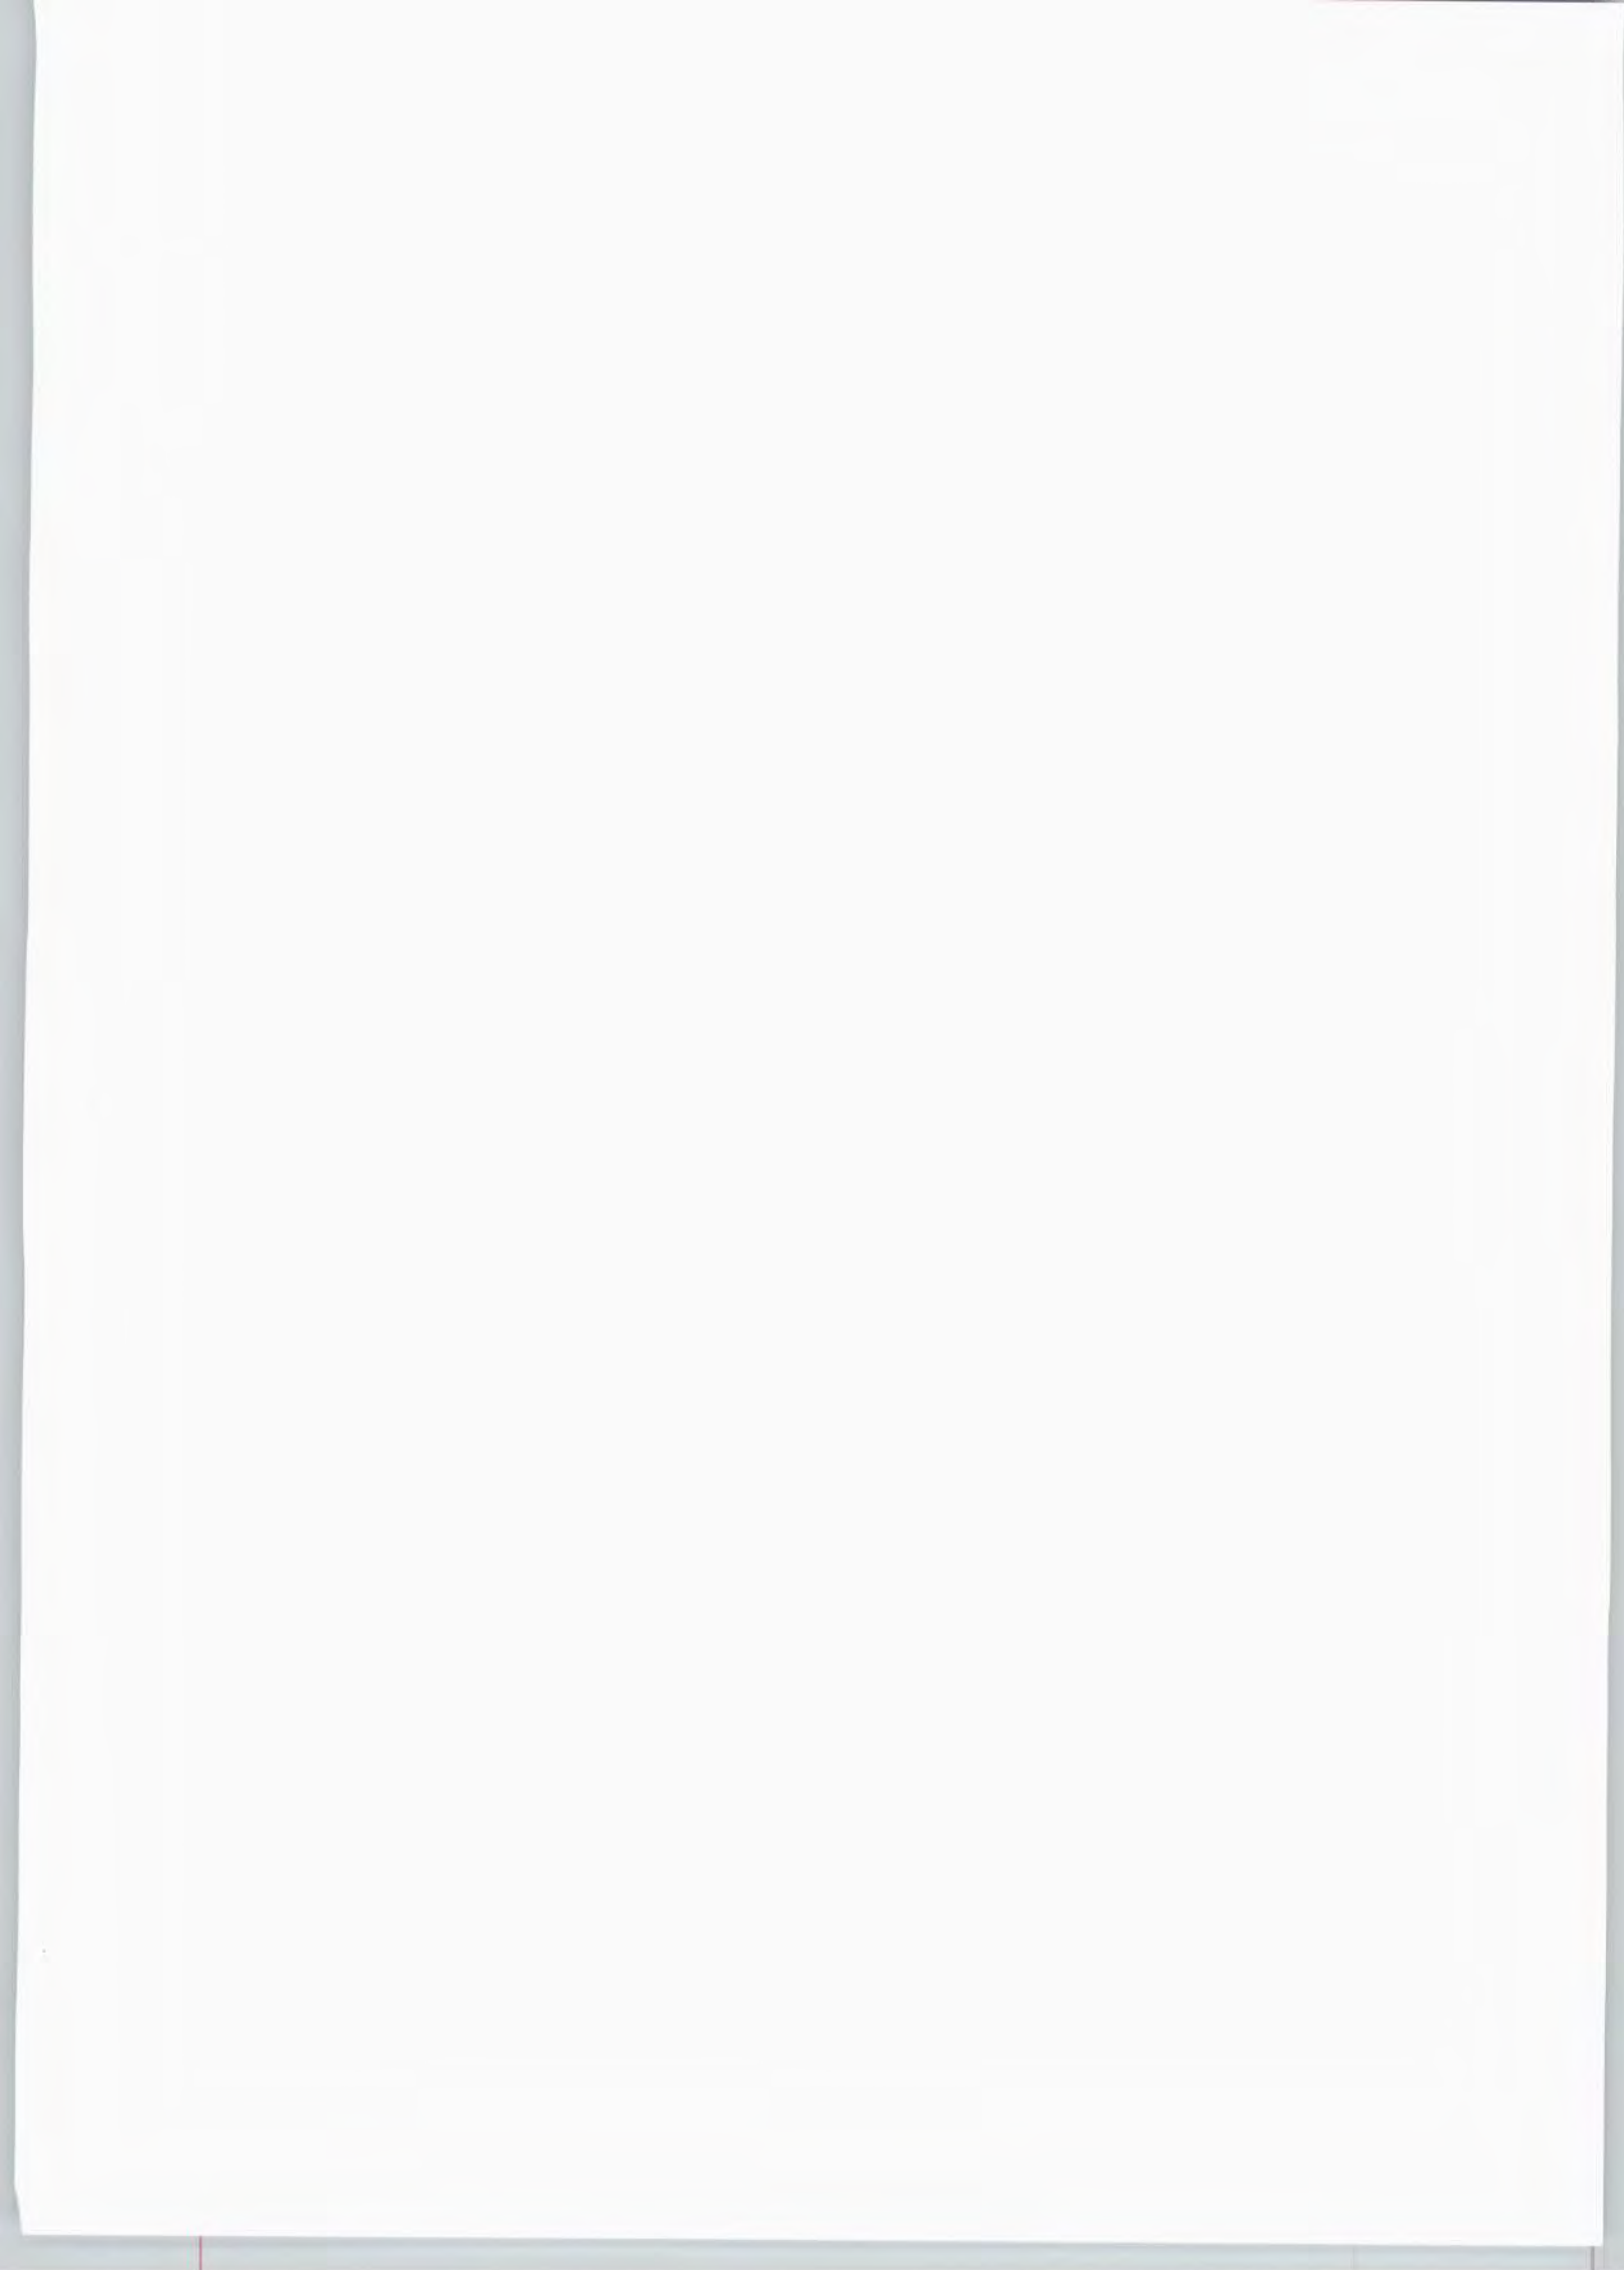
Tehnički rukovodilac

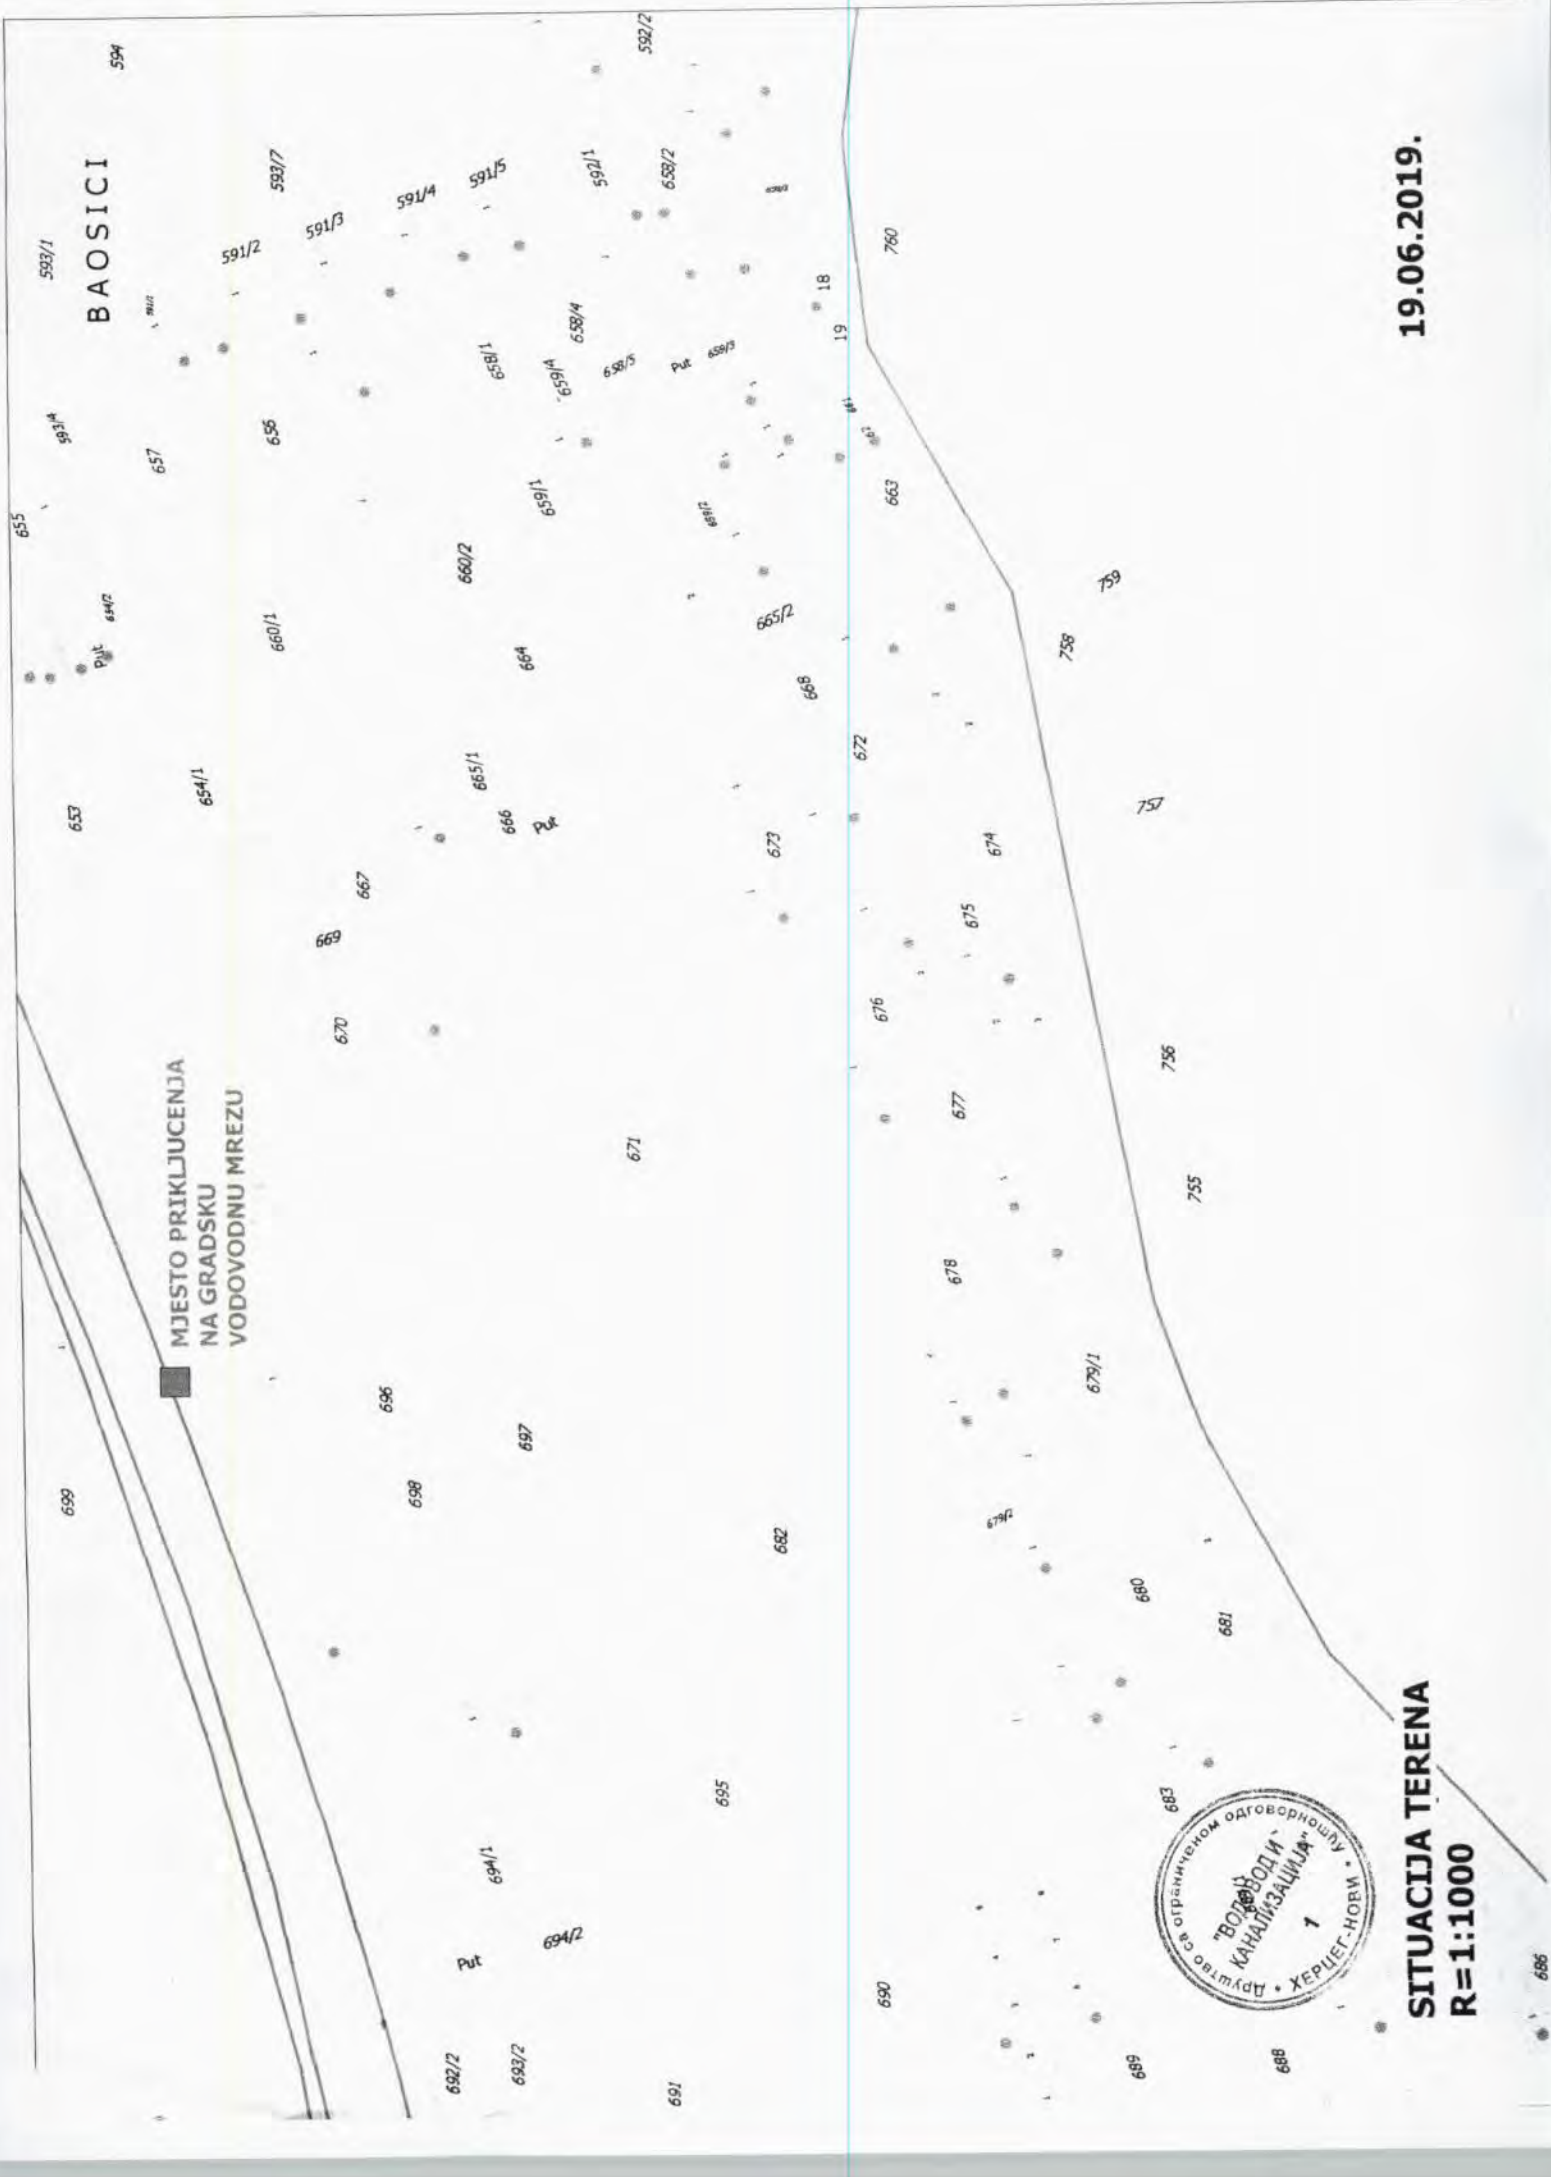

 Mića Stojanović
 dipl.ing.građ.



Direktor


 Mr. Olivera Doklešić
 dipl.ing.građ.





BAOSICI

MJESTO PRIKLJUCENJA
NA GRADSKU
VODOVODNU MREZU

19.06.2019.

SITUACIJA TERENA
R=1:1000



