



Crna Gora

Opština Herceg Novi

Sekretarijat za prostorno planiranje i izgradnju

Broj: 02-3-350-UPI-689/2019

Herceg Novi, 11.10.2019. godine

Rješavajući po zahtjevu **Krivokapić Veselin**, za izdavanje urbanističko – tehničkih uslova, na osnovu Član 115,116,117 Zakona o planiranju prostora i izgradnji objekata ("Sl.list CG", 64/17, 44/18, 63/18, 11/19) i Programa postavljanja privremenih objekata na teritoriji Opštine Herceg Novi („Sl.list CG op.pr.“, br. 22/19), Sekretarijat za prostorno planiranje i izgradnju, opštine Herceg Novi izdaje

DOPUNU URBANISTIČKO – TEHNIČKIH USLOVA

Broj: **02-3-350-UPI-689/2019** od **14.06.2019. g.**

1. Tako što se na strani 2. pomenutih uslova u poglavlju –Dokumentacija - priložena ili pribavljena po službenoj dužnosti, stavu 1 tačka 3, dodaje i **Projektantsko vodovodni i kanalizacioni uslovi, izdati od strane DOO"Vodovod i kanalizacija", pod poslovnim brojem 05-1969/19 od 29.07.2019.godine**

U preostalom dijelu UT uslovi ostaju nepromjenjeni.

Samostalna savjetnica,

Jovana Božović, spec.sci.građ

Rukovodilac Sektora za izgradnju i legalizaciju,

Božo Bećir, spec.sci.građ.

V.D.Sekretara,

Vladislav Velaš, dipl.ing.geod.



Dostaviti:

- Imenovanom,
- Sekretarijatu,
- Inspekcijama,
- Arhivi.



Broj:05-1969/19
 Herceg Novi, 29.07.2019.god.

05/19/19

ЦРНА ГОРА
ОПШТИНА ХЕРЦЕГ НОВИ
Херцег Нови

Примљено: 30-07-2019				
Орган једин.	Класификациони знак	Радни број	Прилога	Приједност
	02-3-350-UP1-689/19-1/2			

ОПШТИНА HERCEG NOVI
Секретаријат за просторно планирање и изградњу
KRIVOKAPIĆ VESELIN
HERCEG NOVI

ODGOVOR NA ZAHTJEV ZA DOBIJANJE PROJEKTANTSKO VODOVODNIH I KANALIZACIONIH USLOVA

Na osnovu vašeg zahtjeva broj 02-1969/19 od 17.06.2019.god. za dobijanje projektantsko vodovodnih i kanalizacionih uslova za izradu tehničke dokumentacije za postavljanje privremenog objekta na lokaciji koja se sastoji od katastarske parcele broj 347/1 k.o. Baošići, koji se pred Sekretariјatom vodi pod brojem 02-3-350-UP1-689/2019 od 14.06.2019.god, konstatuje se:

- ✧ Za planirani objekat predvidjeti vodovodni PEHD priključak DN 20 mm (unutrašnji prečnik) sa PVC cjevovoda DN 38 mm;
- ✧ Na mjestu priključenja predvidjeti priključno okno sa ugrađenim liveno-željeznim poklopcem za teški saobraćaj i potrebnim fazonskim komadima;
- ✧ Priključnu PEHD cijev polagati u skladu sa važećim tehničkim standardima i propisima;
- ✧ Na početku parcele 1-2 m od regulacione linije predvidjeti vodomjerno okno sa ugrađenim liveno-željeznim poklopcem u koji će se smjestiti vodomjeri DN 20 mm za svaku poslovnu jedinicu;
- ✧ Kanalizaciju objekta riješiti priključenjem na projektovani i izvedeni glavni kolektor koji se nalazi u trupu lokalne saobraćajnice, kada se za to budu stekli uslovi;
- ✧ Mjesto priključenja izvesti u postojećem priključnom oknu;
- ✧ Ukoliko se novoizgrađeni kolektor ne pusti u rad do završetka objekta, kao prelazno rješenje predlaže se izgradnja vodonepropusne septičke jame;
- ✧ U prilogu Vam dostavljamo situaciju terena sa orijentaciono ucrtanim mjestima priključenja na gradsku vodovodnu i kanalizacionu mrežu.

NAPOMENA:

Investitor je dužan da pribavi saglasnost prolaska komunalne infrastrukture kroz privatne i javne površine (parcele).

Dostavljeno :

- podnosiocu zahtjeva
- tehničkoj službi
- arhivi


Referent za priključke
na VIK mreži

Marko Jaņjušević
dipl.ing.grad.

Tehnički rukovodilac

Mića Stojanović
dipl.ing.grad.



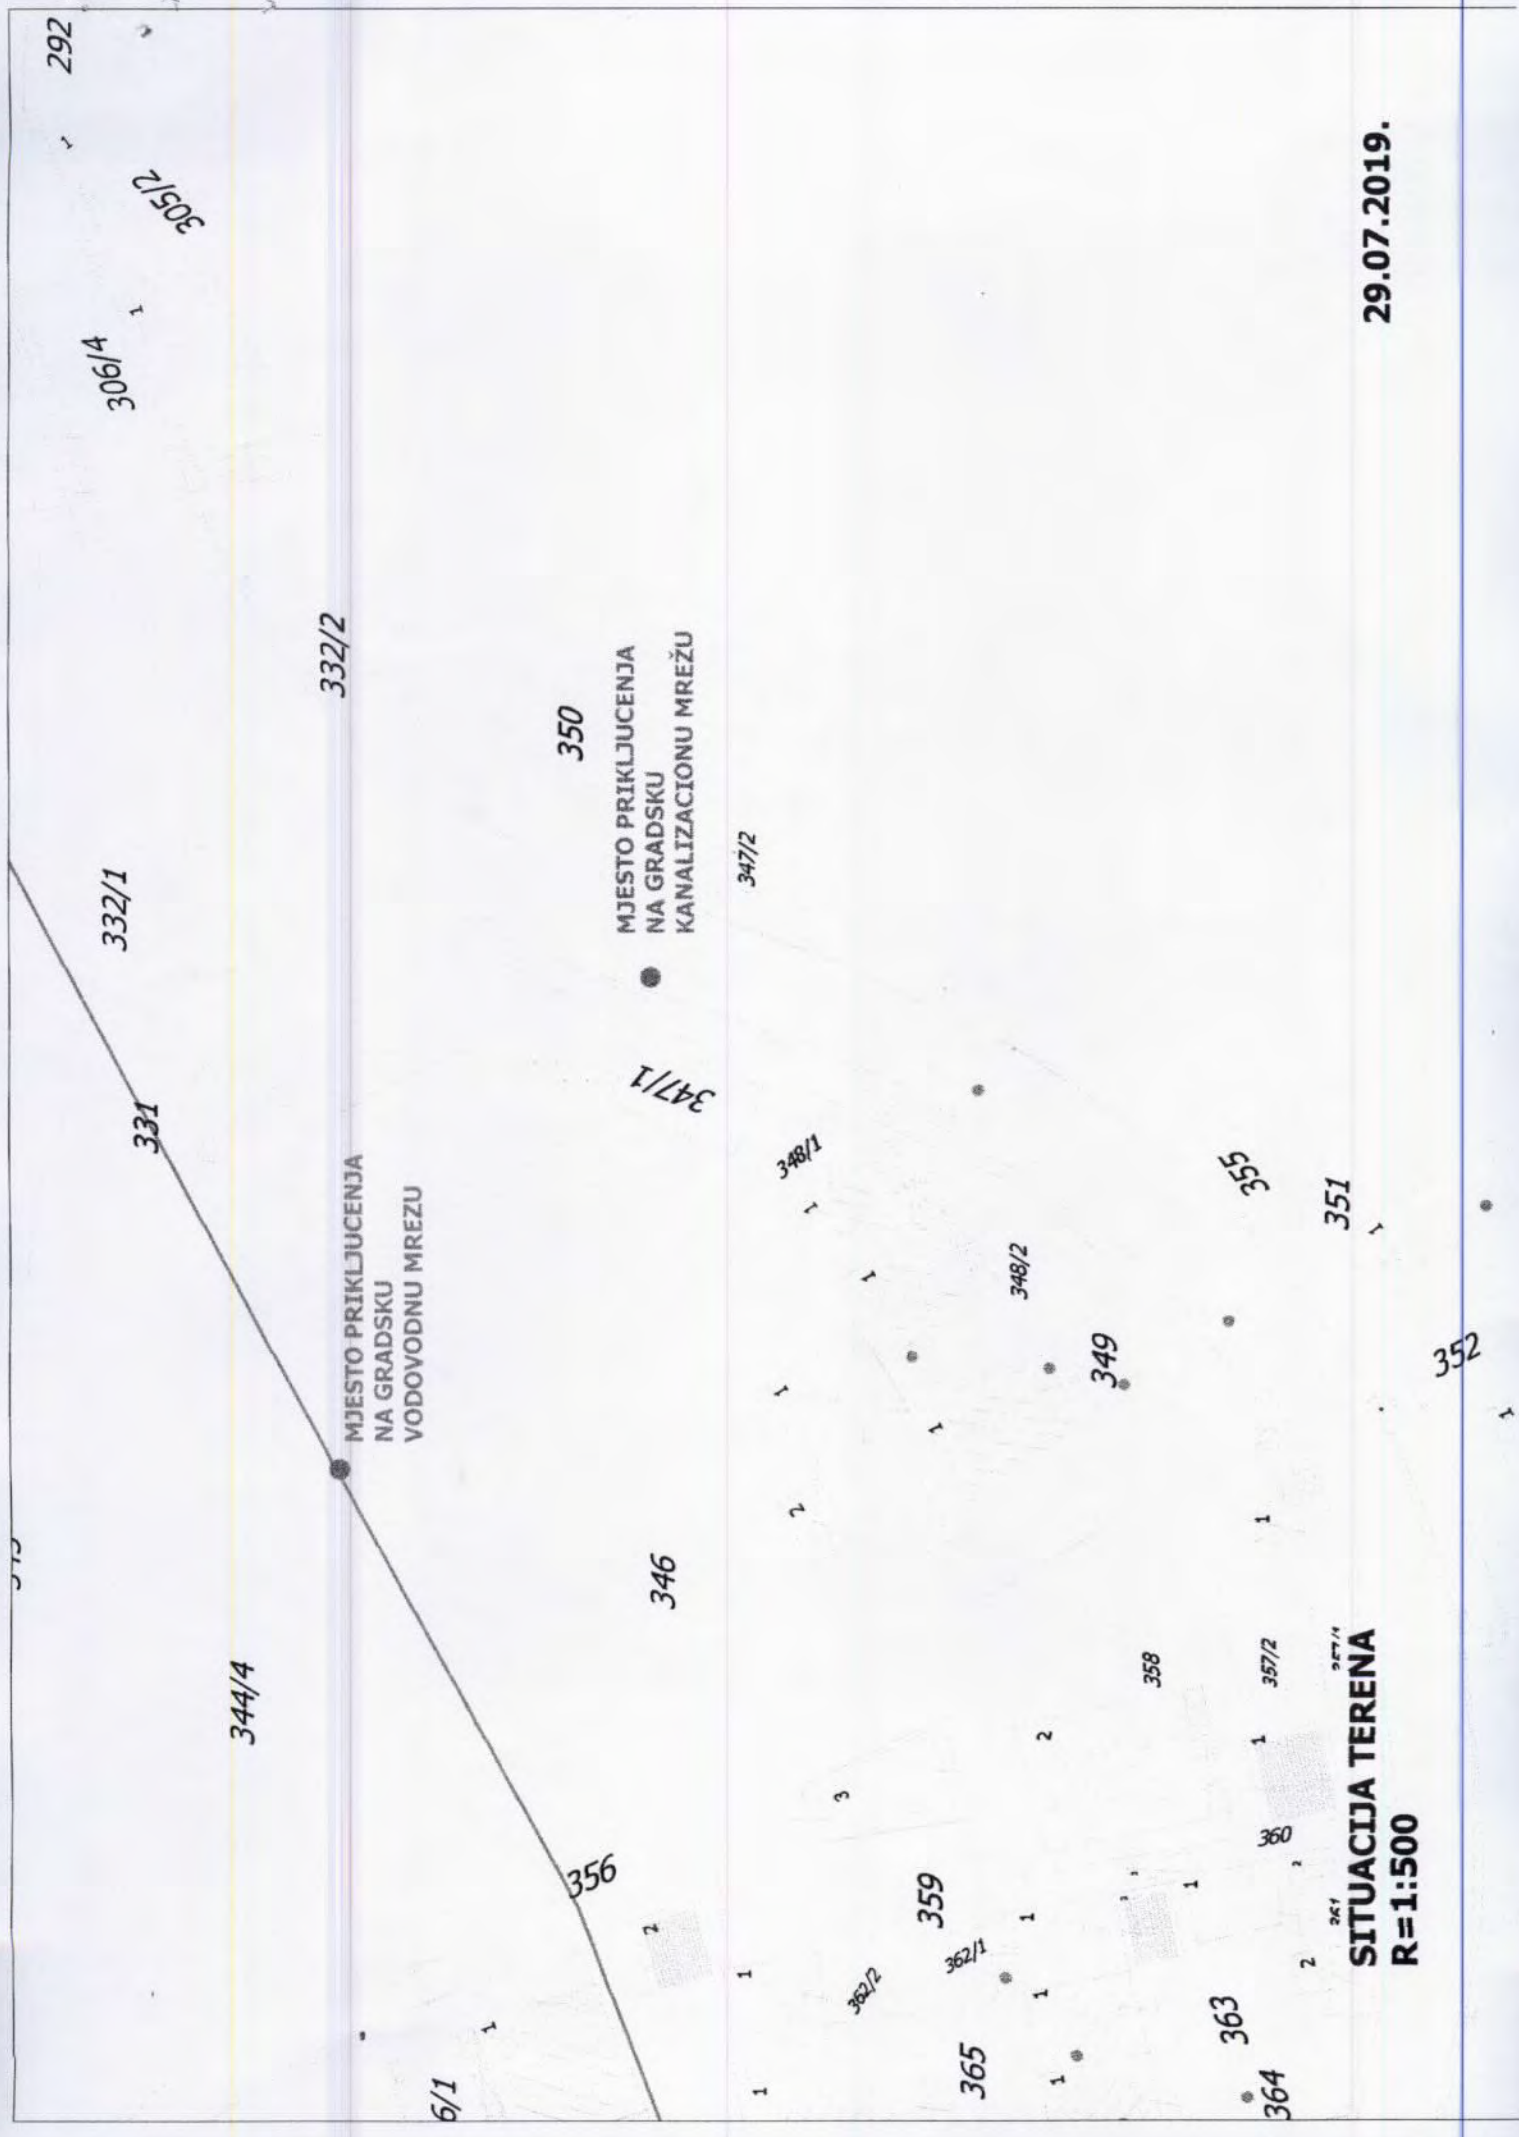

SITUACIJA TERENA
R=1:500

29.07.2019.