



Crna Gora
Opština Herceg Novi

URBANISTIČKO - TEHNIČKI USLOVI ZA IZRADU TEHNIČKE DOKUMENTACIJE

ZA POSTAVLJANJE I IZGRADNJU PRIVREMENOG
UGOSTITELJSKOG OBJEKTA

PRAVNI OSNOV : Program postavljanja privremenih objekata na teritoriji
Opštine Herceg Novi („Sl.list CG op.pr.“ br. 22/19)

PODNOŠILAC
ZAHTJEVA:

DOO »FAMILIJA COMPANY«

OBRADJIVAČ:

**SEKRETARIJAT ZA PROSTORNO PLANIRANJE I
IZGRADNJU**

Herceg Novi, 21.06.2019. godine

CRNA GORA
OPSTINA HERCEG NOVI
Sekretarijat za prostorno planiranje i izgradnju

Broj: 02-3-350-UPI-748/2019

Herceg Novi, 21.06.2019. godine

URBANISTIČKO - TEHNIČKI USLOVI **ZA IZRADU TEHNIČKE DOKUMENTACIJE**

**za postavljanje privremenog ugostiteljskog objekta, na lokaciji Topla –
Teniski tereni, označen kao U.1+T, koja se sastoji od dijela katastarske
parcele broj 1171 K.O. Topla**

PODNOŠILAC ZAHTJEVA:

- DOO »FAMILIJA COMPANY« sa sjedištem u Herceg Novom.
- Zahtjev podnijet Sekretarijatu dana 20.06.2019. godine, pod br.: 02-3-350-UPI- 748/2019.

PRAVNI OSNOV:

- Član 115,116,117 Zakona o planiranju prostora i izgradnji objekata („Sl.list CG“, 64/17, 44/18, 63/18, 11/19), Pravilnika o bližim uslovima za postavljanje odnosno građenje i uklanjanje privremenih objekata, uređaja i opreme („Sl.list CG, op.pr.“ br. 43/18),Pravilnik o izmjenama i dopunama pravilnika o bližim uslovima za postavljanje odnosno građenje privremenih objekata, uređaja i opreme („Sl.list CG“, br.076/18 od 27.11.2018) Pravilnik o načinu izrade i sadržini tehničke dokumentacije za građenje objekata („Sl. List CG“, br.44/18), i Programa postavljanja privremenih objekata na teritoriji Opštine Herceg Novi („Sl.list CG op.pr.“, br. 22/19)

POSTOJEĆE STANJE:

- **Dokumentacija – priložena ili pribavljena po službenoj dužnosti:**
 - Kopija katastarskog plana za katastarsku parcelu broj 1171 K.O. Topla izdata od Uprave za nekretnine Podgorica, P.J. Herceg Novi, od 21.06.2019 g razmjere 1:1000;
 - Prepis lista nepokretnosti br. 3453 K.O. Topla koji je izdat od strane Uprave za nekretnine PJ Herceg Novi pod brojem 109-956-10610/2019 od 21.06.2019.g., kojim se dokazuje da je Stanišić Vladimir vlasnik 1/1 na k.p. 1171 k.o. Topla, u površini od 4090 m²,u listu

nepokretnosti evidentirane kao pomoćna zgrada površine 29m², šume 1. klase površine 4061m², bez tereta i ograničenja.

- Projektantsko vodovodni i kanalizacioni uslovi izdati od strane DOO »Vodovod i kanalizacija«, biće naknadno dostavljeni.

USLOVI ZA OBJEKAT :

Privremeni ugostiteljski objekat je objekat namjenjen za pružanje ugostiteljskih usluga (kafe bar, restoran, slastičara, jednostavne ugostiteljske usluge).

Privremeni ugostiteljski objekat postavlja se na privatnim i opštinskim lokacijama, a u skladu sa grafičkim dijelom Programa.

Privremeni ugostiteljski objekat površine do 30 m² može biti isključivo montažno-demontažni privremeni objekat.

Za privremene objekte čija lokacija izlazi na magistralni ili opštinski put, potrebno je pribaviti projektantske uslove nadležnog organa.

Spratnost ugostiteljskog objekta je P (prizemlje), max visine do 4m.

Udaljenost objekta od granica susjednih parcela je 2.5m.

Privremeni ugostiteljski objekat površine do 30 m² može biti od lakih kvalitetnih materijala, proizveden od ovlašćenog proizvođača, montira se na gotovu podlogu (asfalt, beton, kamene ploče, drvo), sa mogućnošću da se sa lokacije ukloni u cjelini ili u djelovima.

Vertikalne strane privremenog ugostiteljskog objekta mogu biti staklene bez ramova.

Ugostiteljski objekti koji se postavljaju duž šetališta „V Danica“ i duž rivijere, mogu se postavljati do ivice trotoara prema putu.

Na prednjoj strani privremenog ugostiteljskog objekta, iznad prodajnog pulta može se postaviti sklopiva ili fiksna konzolna tenda, maksimalne širine 1.5m od ivice ugostiteljskog objekta i minimalne visine 2.3m računajući od kote trotoara. Tenda mora biti od akrilnog impregniranog platna bež boje (RAL 1015).

Sastavni dio ugostiteljskog objekta može biti ugostiteljska terasa površine do 150m² kojoj se ne smiju zatvarati strane.

Maksimalni indeks zauzetosti parcele 0.7 (uključujući površinu ugostiteljske terase)

USLOVI U POGLEDU MJERA ZAŠTITE:

- **Zaštita ambijenta i kulturnog naslijeđa:**

- Zaštita ambijenta i kulturnog naslijeđa se mora sprovesti poštovanjem tradicionalnih načela organizacije i oblikovanja prostora, tj. savremenom interpretacijom principa tradicionalne arhitekture i organizacije prostora.

- **Zaštita prirodnih vrijednosti:**

- U skladu sa članom 25.Odluke o ostvarivanju posebnog interesa zaštite i unapređenja zelenih površina na teritoriji opštine Herceg Novi („Sl.list CG“, - o.p. - br. 24/15), obavezni sastavni dio projektne dokumentacije je i projektno-tehnička dokumentacija pejzažne arhitekture.

- Svaki idejni i glavni projekat mora imati snimak postojećeg stanja zelenih površina i elaborat pejzažne taksacije sa podacima o postojećem dendrološkom materijalu, vrsti, kavalitetu, bonitetu, obimu stabla, prečniku krošnje, zdravstvenom stanju i dekorativnosti.
- **Uslovi i mjere za zaštitu životne sredine:**
 - Ukoliko se planira djelatnost koja može imati značajni uticaj na životnu sredinu i zdravlje ljudi, potrebno je projekat uskladiti sa Zakonom o procjeni uticaja na životnu sredinu odnosno pristupiti izradi Elaborata u skladu sa navedenim Zakonom.
 - **Zaštite od požara** – izradom Elaborata zaštite od požara sa izvještajem o tehničkoj kontroli istog, shodno čl. 89 Zakona o zaštiti i spašavanju („Sl.list CG”, br. 13/07 i 05/08) i pratećim propisima. Za porodične stambene zgrade nije potrebno revidovati Elaborat. ;
 - **Zaštite na radu** - U skladu sa čl. 9 Zakona o zaštiti i zdravlju na radu („Sl.list CG”, br. 34/14), projektant je obavezan da pri izradi tehničke dokumentacije razradi propisane mjere zaštite u skladu sa tehnološkim projektnim zadatkom. Investitor je dužan da od ovlašćene organizacije pribavi **reviziju - ocjenu** da je tehnička dokumentacija urađena u skladu sa propisima koji se odnose na zaštitu i zdravlje na radu , tehničkim propisima, standardima itd.;

INFRASTRUKTURA:

Elektroinstalacije:

- Elektroenergetske instalacije objekata projektovati prema Tehničkim preporukama EPCG, dostupne na sajtu www.epcg.co.me i na sajtu Opštine Herceg Novi www.hercegnovi.me;

Telekomunikacione instalacije:

- Elektronsku komunikacionu mrežu projektovati prema uslovi za izgradnju izdatim od strane Agencije za elektronske komunikacije i poštansku djelatnost Crne Gore, koji su dostupni na sajtu Agencije za elektronske komunikacije i poštansku djelatnost (EKIP) www.ekip.me i sajtu Opštine Herceg Novi www.hercegnovi.me;

Hidrotehničke instalacije:

- Instalacije vodovoda i kanalizacije projektovati u svemu prema važećim propisima i normativima za tu vrstu objekata, a priključiti ih na gradsku distributivnu mrežu prema uslovima od JP "Vodovod i kanalizacija" – Herceg Novi ili vodnim uslovima izdatim od strane ovog Sekretarijata.
- Ukoliko se predmetni objekat ne vezuje za javnu vodovodnu mrežu ili javnu mrežu za odvođenje otpadnih voda, tehnička dokumentacija treba da sadrži i **Vodne uslove** izdate od ovog Sekretarijata (po posebnom zahtjevu vlasnika parcele), a sve u skladu sa članom 112 i 114 , Zakona o vodama („Sl.list CG”, br. 27/07, 73/10, 32/11 i 47/11) .

Na projekte instalacija se u postupku prijave postavljanja pribavljaju potrebne saglasnosti od nadležnih javnih preduzeća i organa, davaoca prethodnih uslova.

ENERGETSKA EFIKASNOST:

- U cilju racionalnog korišćenja energije, preporuka je uvođenje principa energetske efikasnosti i ekološki održive gradnje, u skladu sa Pravilnikom o sadržaju elaborata energetske efikasnosti zgrada (“Sl.list CG”, o.p.br. 47/13).
- Poboljšanje energetske efikasnosti posebno se odnosi na ugradnju ili primjenu: niskoenergetskih zgrada, unaprjeđenje uređaja za klimatizaciju i pripremu tople vode,

unaprjeđenje rasvjete, koncepta inteligentnih zgrada (upravljanje potrošnjom energije glavnih potrošača s jednog centralnog mjesta);

- Na ovom području postoje mogućnosti za oba načina korišćenja sunčeve energije-za grijanje vode (klasični solarni kolektori) i za proizvodnju električne energije (fotonaponske ćelije). Primjena istih ne smije biti u koliziji sa karakterističnom tradicionalnom arhitekturom.

OSTALI USLOVI:

Postupak za postavljanje privremenih objekata definisan je članom 117 Zakona o uređenju prostora i izgradnji objekata („Sl. List“, br. 64/17, 44/18, 63/18, 11/19).

„Privremeni objekat investitor može da postavi, odnosno gradi na osnovu prijave i dokumentacije propisane ovim zakonom.

Dokumentacija iz stava 1 ovog člana sadrži:

- 1) dokaz o pravu svojine odnosno drugom pravu na zemljištu,
- 2) tehničku dokumentaciju izrađenu u skladu sa urbanističko tehničkim uslovima iz Programa i tehničkim uslovima pribavljenim od organa za tehničke uslove,
- 3) saglasnost glavnog gradskog arhitekta u pogledu spoljnog izgleda privremenog objekta.

Dokumentacija iz stava 2 tačka 2 ovog člana, u zavisnosti od vrste i namjene privremenog objekta, može biti tipski projekat, odnosno druga vrsta projekta.

Prijavu iz stava 1 ovog člana i dokumentaciju iz stava 2 ovog člana, investitor je dužan da podnese nadležnom inspekcijskom organu u roku od 15 dana prije početka postavljanja odnosno građenja.

Saglasnost iz stava 2 tačka 3 ovog člana, ne odnosi se na uređaje i opremu, kao što su stacionarne stanice u okviru državne mreže za praćenje kvaliteta vazduha, antene mobilne telefonije i sl.“

Dokumentacija iz stava 2 tačka 2 ovog člana, čini revidovan glavni projekat, revidovan protiv požarni elaborat, ocjenu revizije zaštite na radu, kao i saglasnosti javnih preduzeća kao davalaca predhodnih uslova

Napomena: Do podnošenja zahtjeva za izdavanje saglasnosti na idejno rješenje potrebno je da riješite imovinsko -pravne odnose na predmetnoj lokaciji.

Samostalni savjetnik:

Jovana Božović, spec.sci.građ.

Sekretarka:


Arh. Marina Sekulic, spec.sci.

Dostaviti:

- naslovu,
- u spise,
- inspekcijama,
- arhivi

Grafički prilog: Topla - Kod teniskih terena;

R=1:500

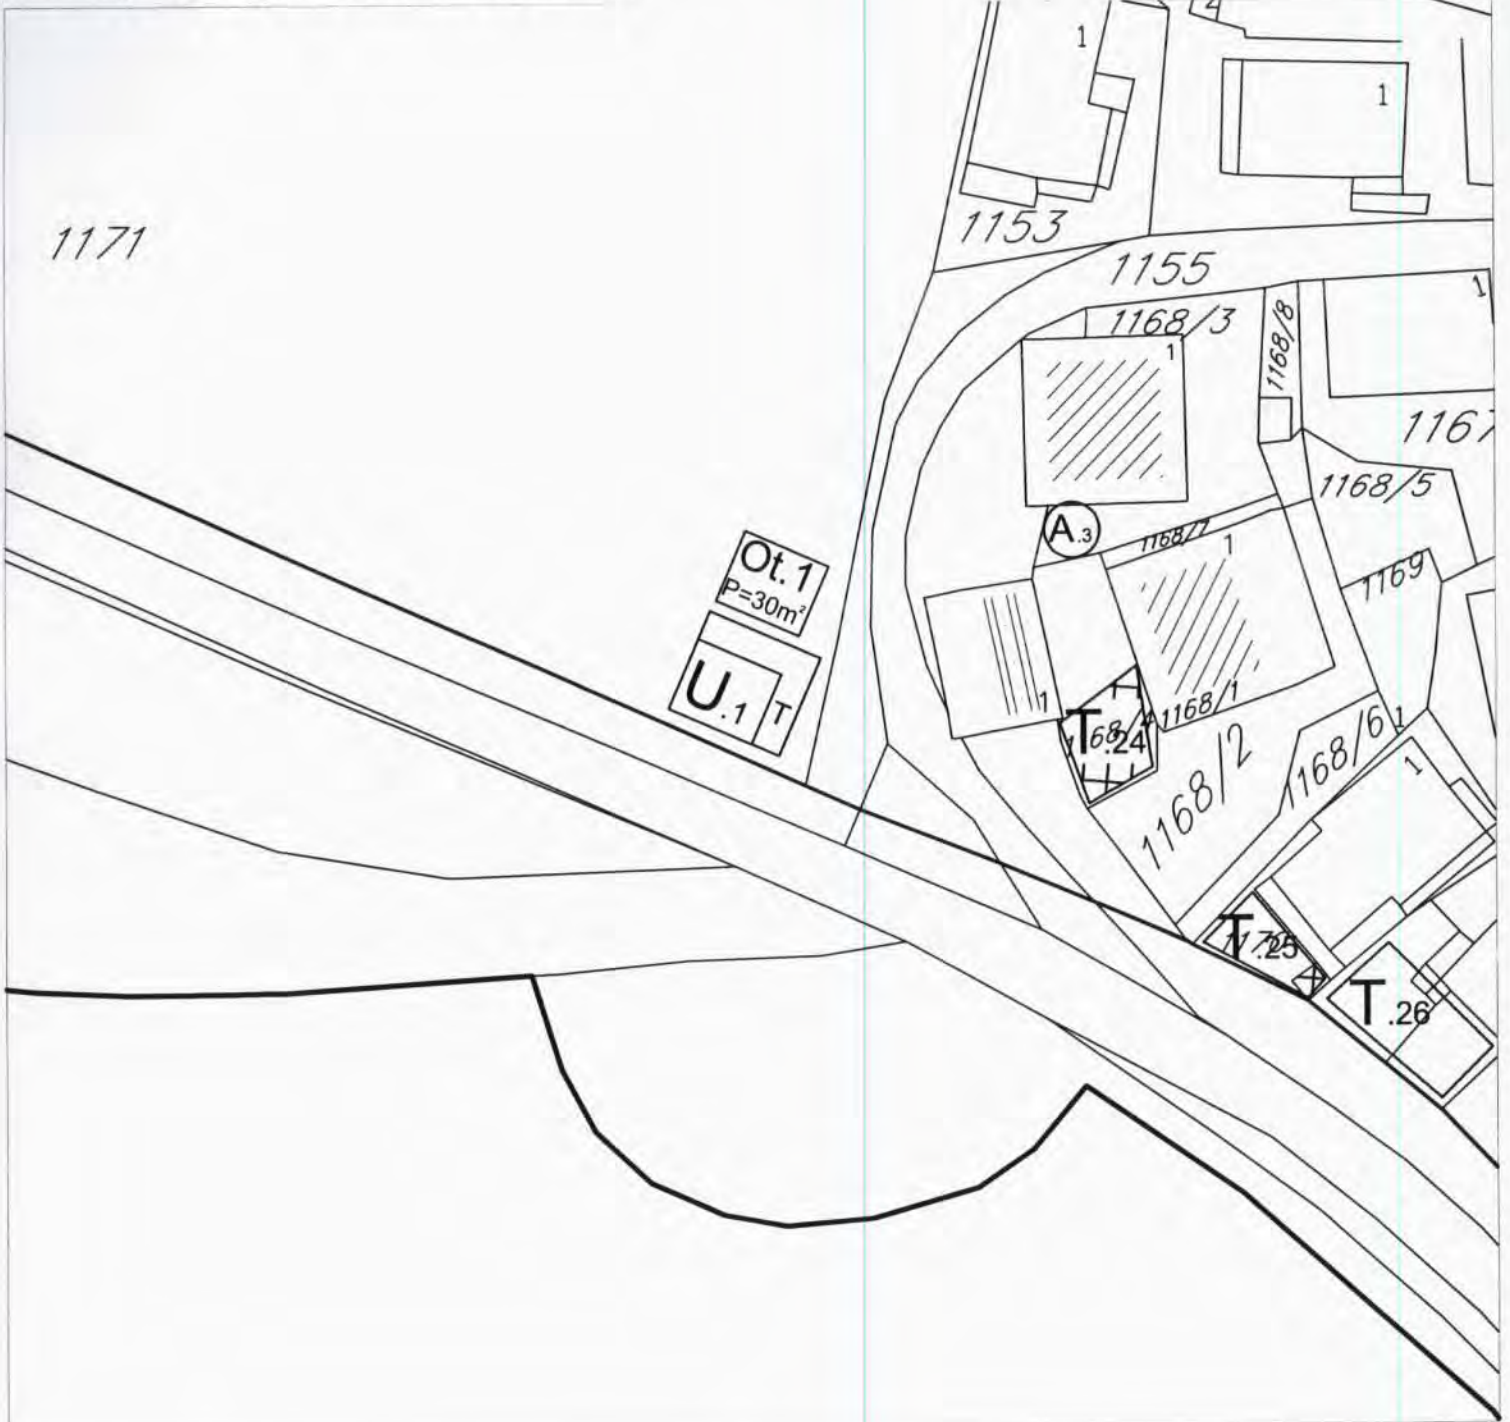

- kat.parc. br. 1171 K.O. Topla
- U.1+T

LEGENDA



UGOSTITELJSKI OBJEKAT SA TERASOM

Herceg Novi, 21.06.2019.god.

SAMOSTALNI REFERENT
Nemanja Fulurija, građ.teh.



Auto vjetrova



UPRAVA ZA NEKRETNINE

PODRUČNA JEDINICA
HERCEG NOVI

Broj: 109-956-10610/2019
Datum: 21.06.2019.
KO: TOPLA

Na osnovu člana 173 Zakona o državnom premjeru i katastru nepokretnosti ("Sl. list RCG" br. 29/07, "Sl. list CG" br. 73/10, 032/11, 040/11, 043/15, 037/17 i 17/18), postupajući po zahtjevu OPŠTINE HERCEG NOVI, HERCEG NOVI, za potrebe SLUŽBENE POTREBE izdaje se

LIST NEPOKRETNOSTI 3453 - PREPIS

Podaci o parcelama									
Broj	Podbroj	Broj zgrade	Plan Skica	Datum upisa	Potes ili ulica i kućni broj	Način korišćenja Osnov sticanja	Bon. klasa	Površina m ²	Prihod
1171			9 72	05/06/2019	TOPLA	Sume 1. klase KUPOVINA		4061	10.56
1171	1		9 72	05/06/2019	TOPLA	Pomoćna zgrada KUPOVINA		29	0.00
								4090	10.56

Ukupno

Podaci o vlasniku ili nosiocu			Prava	Obim prava
Matični broj - ID broj	Naziv nosioca prava - adresa i mjesto			
2704975240015	STANIŠIĆ BOŽIDAR VLADIMIR BRAĆE GRBIĆA 11 H.NOVI Herceg Novi		Korišćenje	1/1

Podaci o objektima i posebnim djelovima						
Broj	Podbroj	Broj zgrade	Način korišćenja Osnov sticanja Sobnost	PD Godina izgradnje	Spratnost/ Sprat Površina	Prava Vlasnik ili nosilac prava Adresa, Mjesto
1171		1	Pomoćna zgrada KUPOVINA	919	0	Svojna STANIŠIĆ BOŽIDAR VLADIMIR 1/1 2704975240015 BRAĆE GRBIĆA 11 H.NOVI Herceg

Ne postoje tereti i ograničenja.

Naplata takse je oslobođena na osnovu člana 17 Zakona o administrativnim taksama ("Sl. list CG, br. 18/19). Naplata naknade oslobođena je na osnovu člana 174 Zakona o državnom premjeru i katastru nepokretnosti ("Sl. list RCG" br. 29/07, "Sl. list CG" br. 73/10, 032/11, 040/11, 043/15, 037/17 i 17/18).



RADUSINOVIĆ MIRJANA

Datum i vrijeme: 21.06.2019. 12:24:33

SPISAK PODNIJETIH ZAHTIJEVA NA NEPOKRETNOSTIMA

Br. parcele podbroj	Zgrada	Predmet	Datum i vrijeme	Podnosilac	Sadržina
	PD				
1171/0		109-2-954-1817/1-2019	10.06.2019 10:57	STANIŠIĆ VLADIMIR	PROMJENA NAČINA KORIŠĆENJA NA KP 1171 KO TOPLA
1171/0		109-3-954-462/1-2019	28.05.2019 10:53	STANIŠIĆ VLADIMIR	DOSTAVA UGOVORA ZA KP 1171 KO TOPLA VEKTRA BOKA
1171/0		109-2-954-1728/1-2019	31.05.2019 13:27	STANIŠIĆ VLADIMIR - NOTAR MARIĆ TAMARA	OBUSTAVA POSTUPKA U UP 462/2-2019 I UPIS U LN. 499 K.O.TOPLA K.P.1171 - VEKTRA BOKA HN.
1171/0	1	109-2-954-1728/1-2019	31.05.2019 13:27	STANIŠIĆ VLADIMIR - NOTAR MARIĆ TAMARA	OBUSTAVA POSTUPKA U UP 462/2-2019 I UPIS U LN. 499 K.O.TOPLA K.P.1171 - VEKTRA BOKA HN.






Број: 679/2019
Датум: 21.06.2019.

КОПИЈА ПЛАНА

Размјера 1: 1000

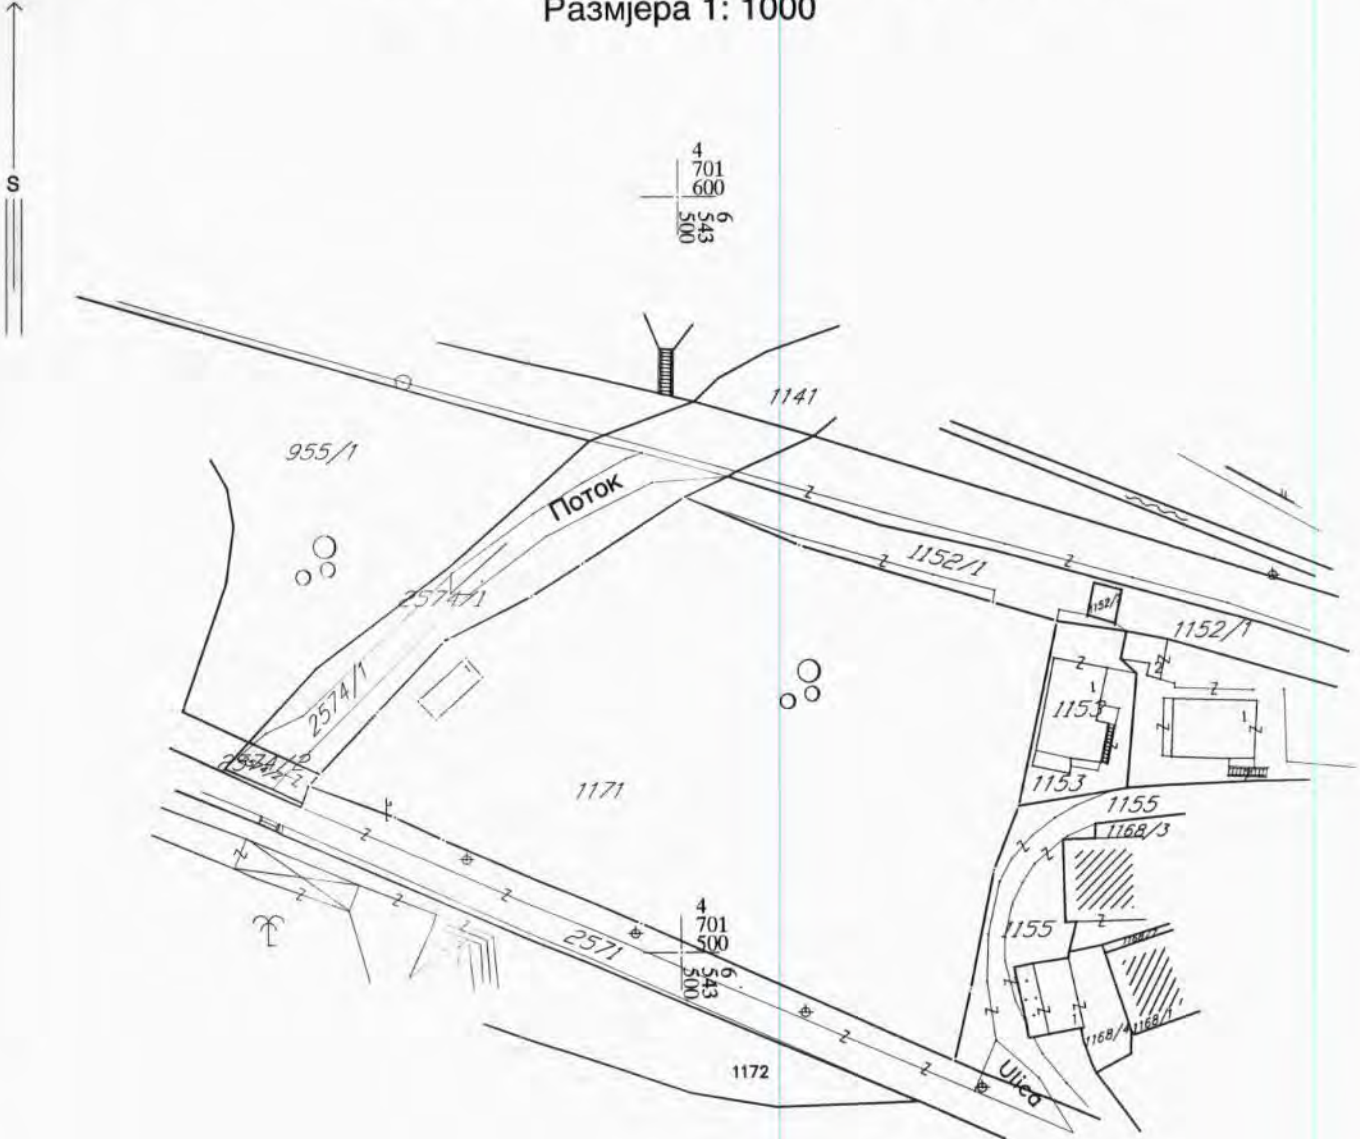

ИЗВОД ИЗ ДИГИТАЛНОГ ПЛАНА
Обрадио:



Овјерава
Службено лице:

[Handwritten signature]