


Broj: 01-1-899/14

Grafički prilog uz Programski zadatak za izradu Izmjena i dopuna DUP-a "Stara Banja - Igalo" za UP122 i UP168, Opština Herceg Novi

Skica zahvat plana

R 1:2500

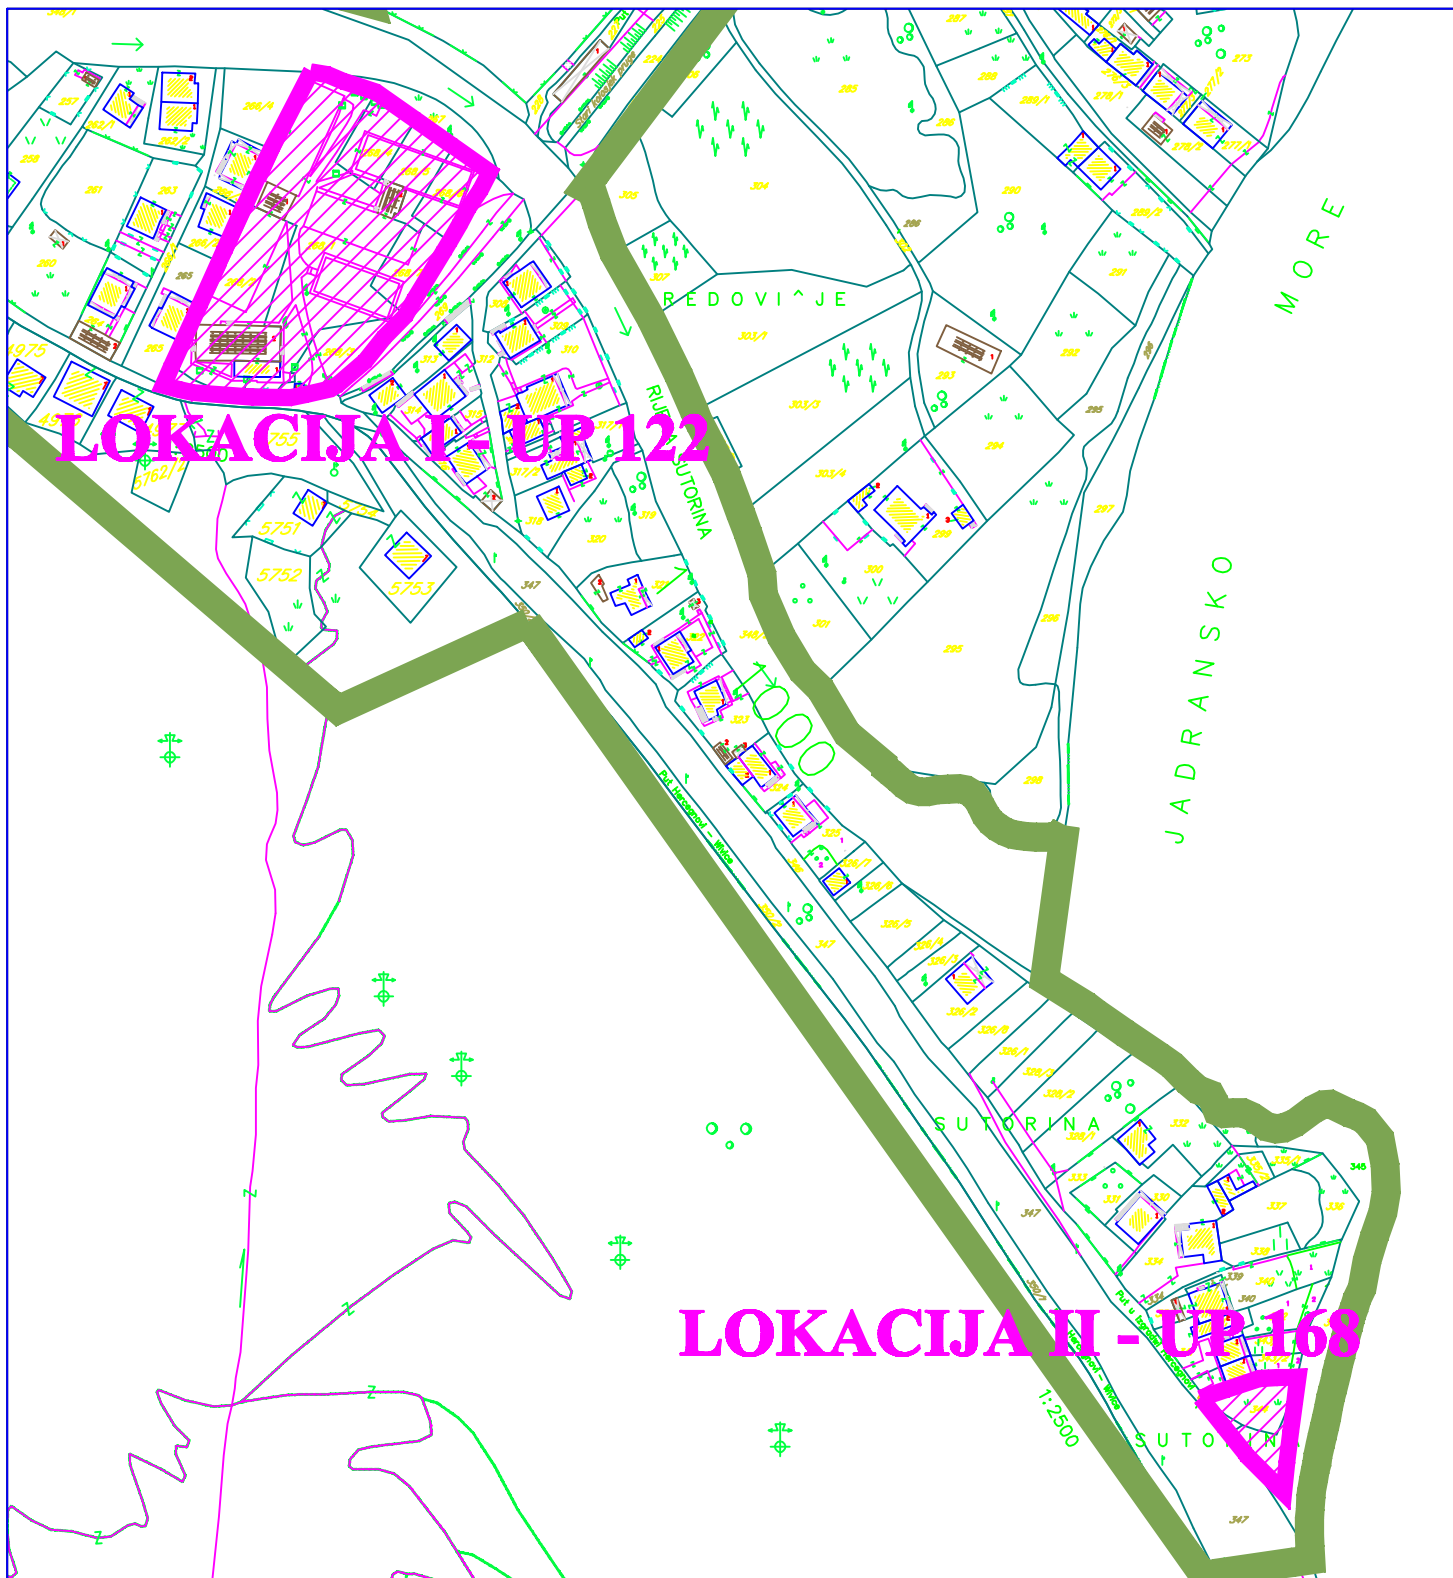

 **zahvat plana (namjena područja - urbano područje)**

K.O. Sutorina

Dana 27.06.2014.godine