



Grafički prilog -sastavni dio Programski zadatak za izradu UP-a za katastarske parcele 689 i 732 K.O. Baošići u Baošićima, Opština Herceg Novi

Skica zahvat plana

R 1:1000

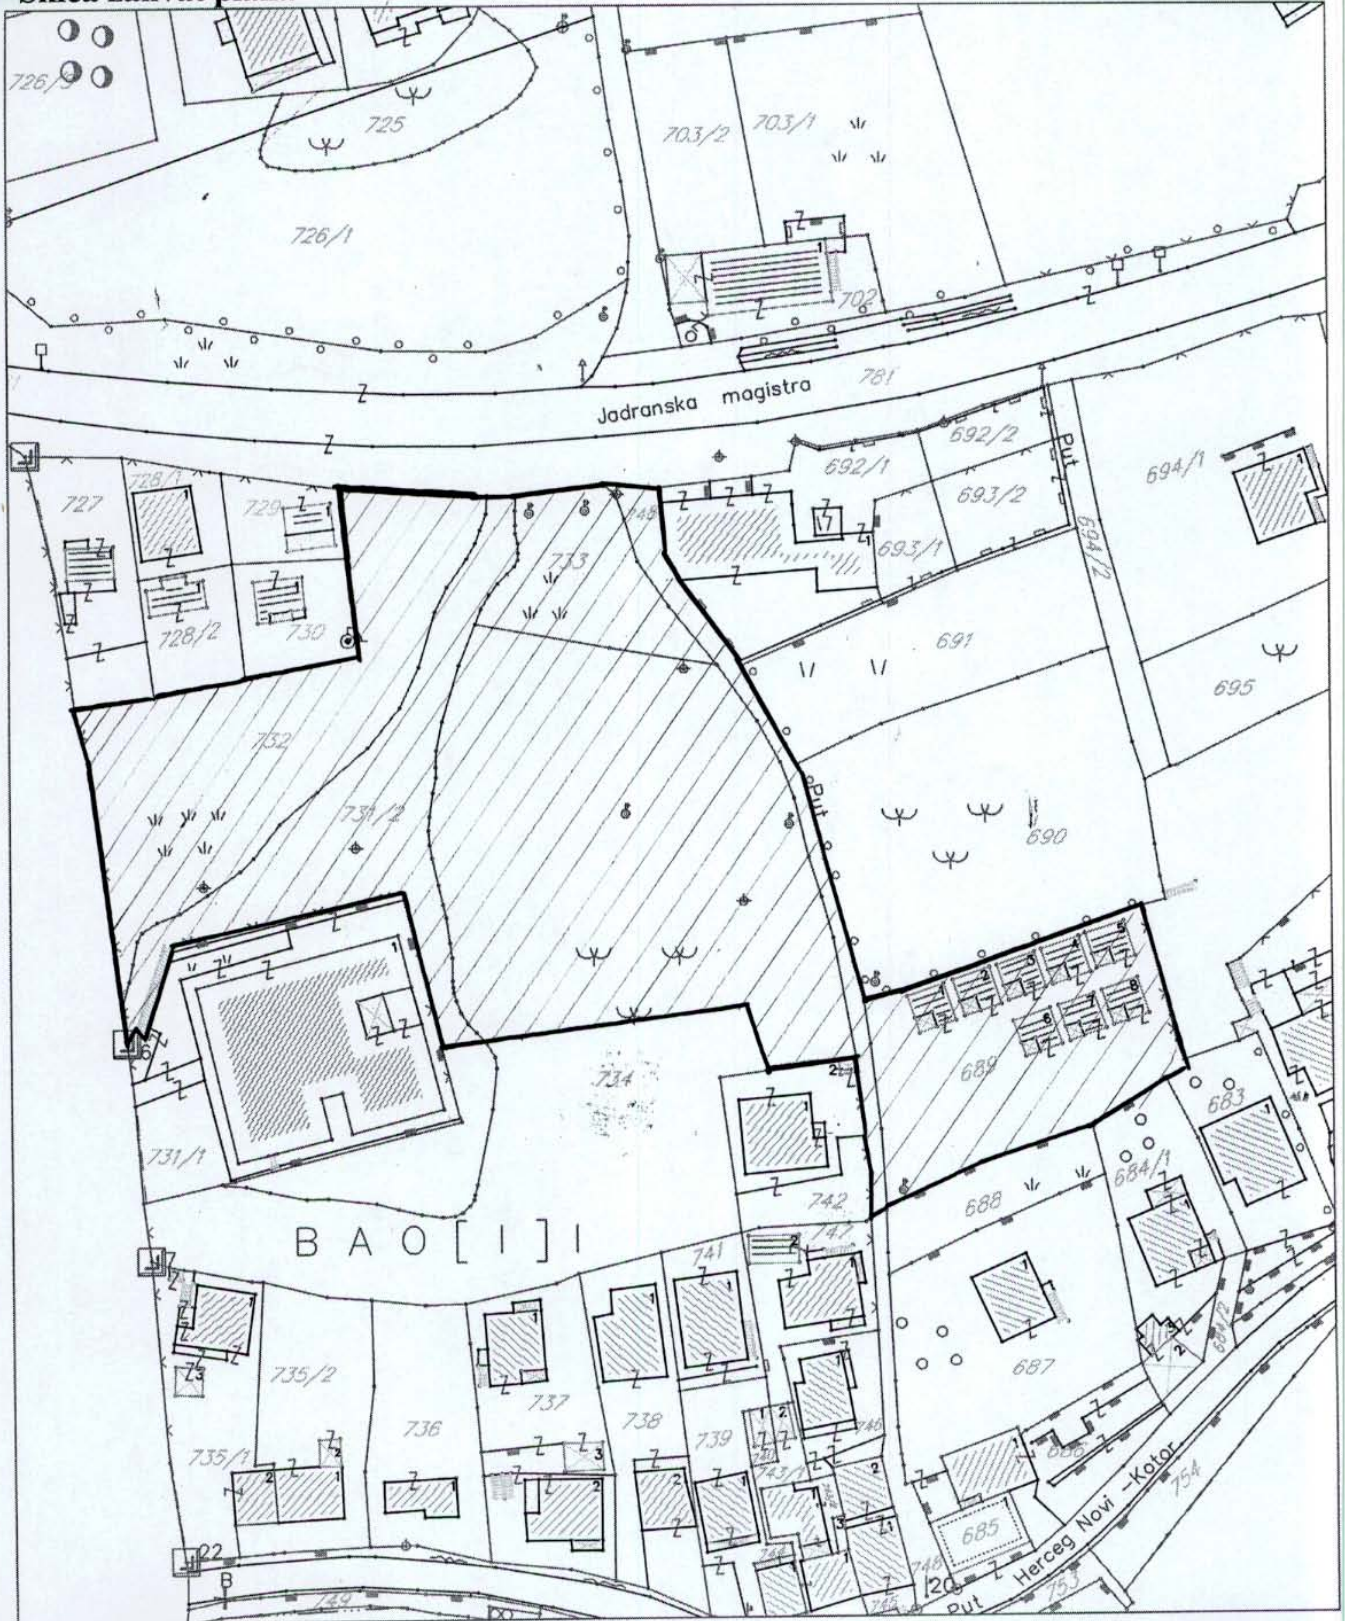

 zahvat plana (namjena područja - urbano područje)

K.O. Baošići

Dana 13.05.2015.godine