


ISTOCNA FASADA

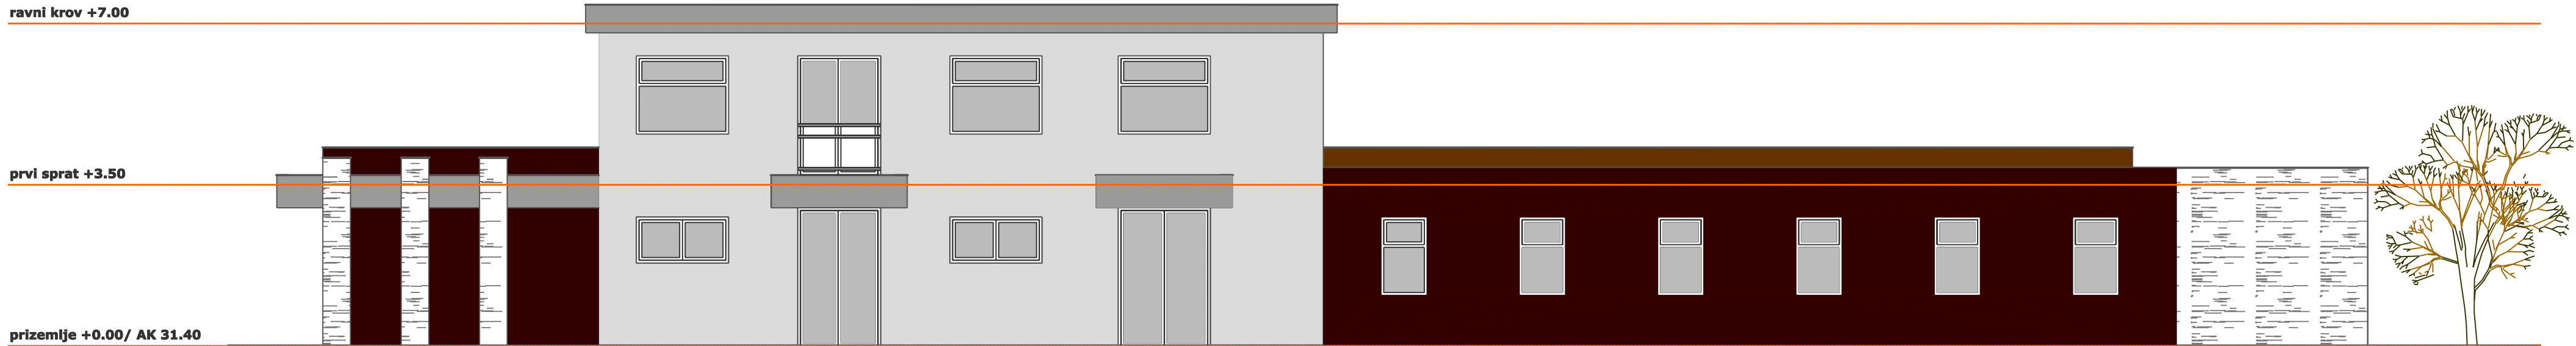

JUZNA FASADA

Nacrt plana

Kompleks Dnevnog centra za djecu sa smetnjama i teškoćama u razvoju sa objektom Stare škole SUTORINA



Obradivač:	 Agencija za izgradnju i razvoj Herceg Novog			M.P.
Investitor:	Opština Herceg Novi	Odgovorni planer Snežana Šunić, dipl. ing. arh.		
Naziv plana:	Urbanistički projekat Kompleks Dnevnog centra za djecu sa smetnjama i teškoćama u razvoju sa objektom Stare škole SUTORINA	Projektant idejnog rješenja: Jasmina Konjević, dipl. ing. arh.		
		Saradnik:		
Faza:	IDEJNO RJEŠENJE ARHITEKTURE	Razmjera:	Datum:	Broj priloga:
Prilog:	OBJEKAT DNEVNOG CENTRA FASADE	1:100	mart, 2014. god.	6