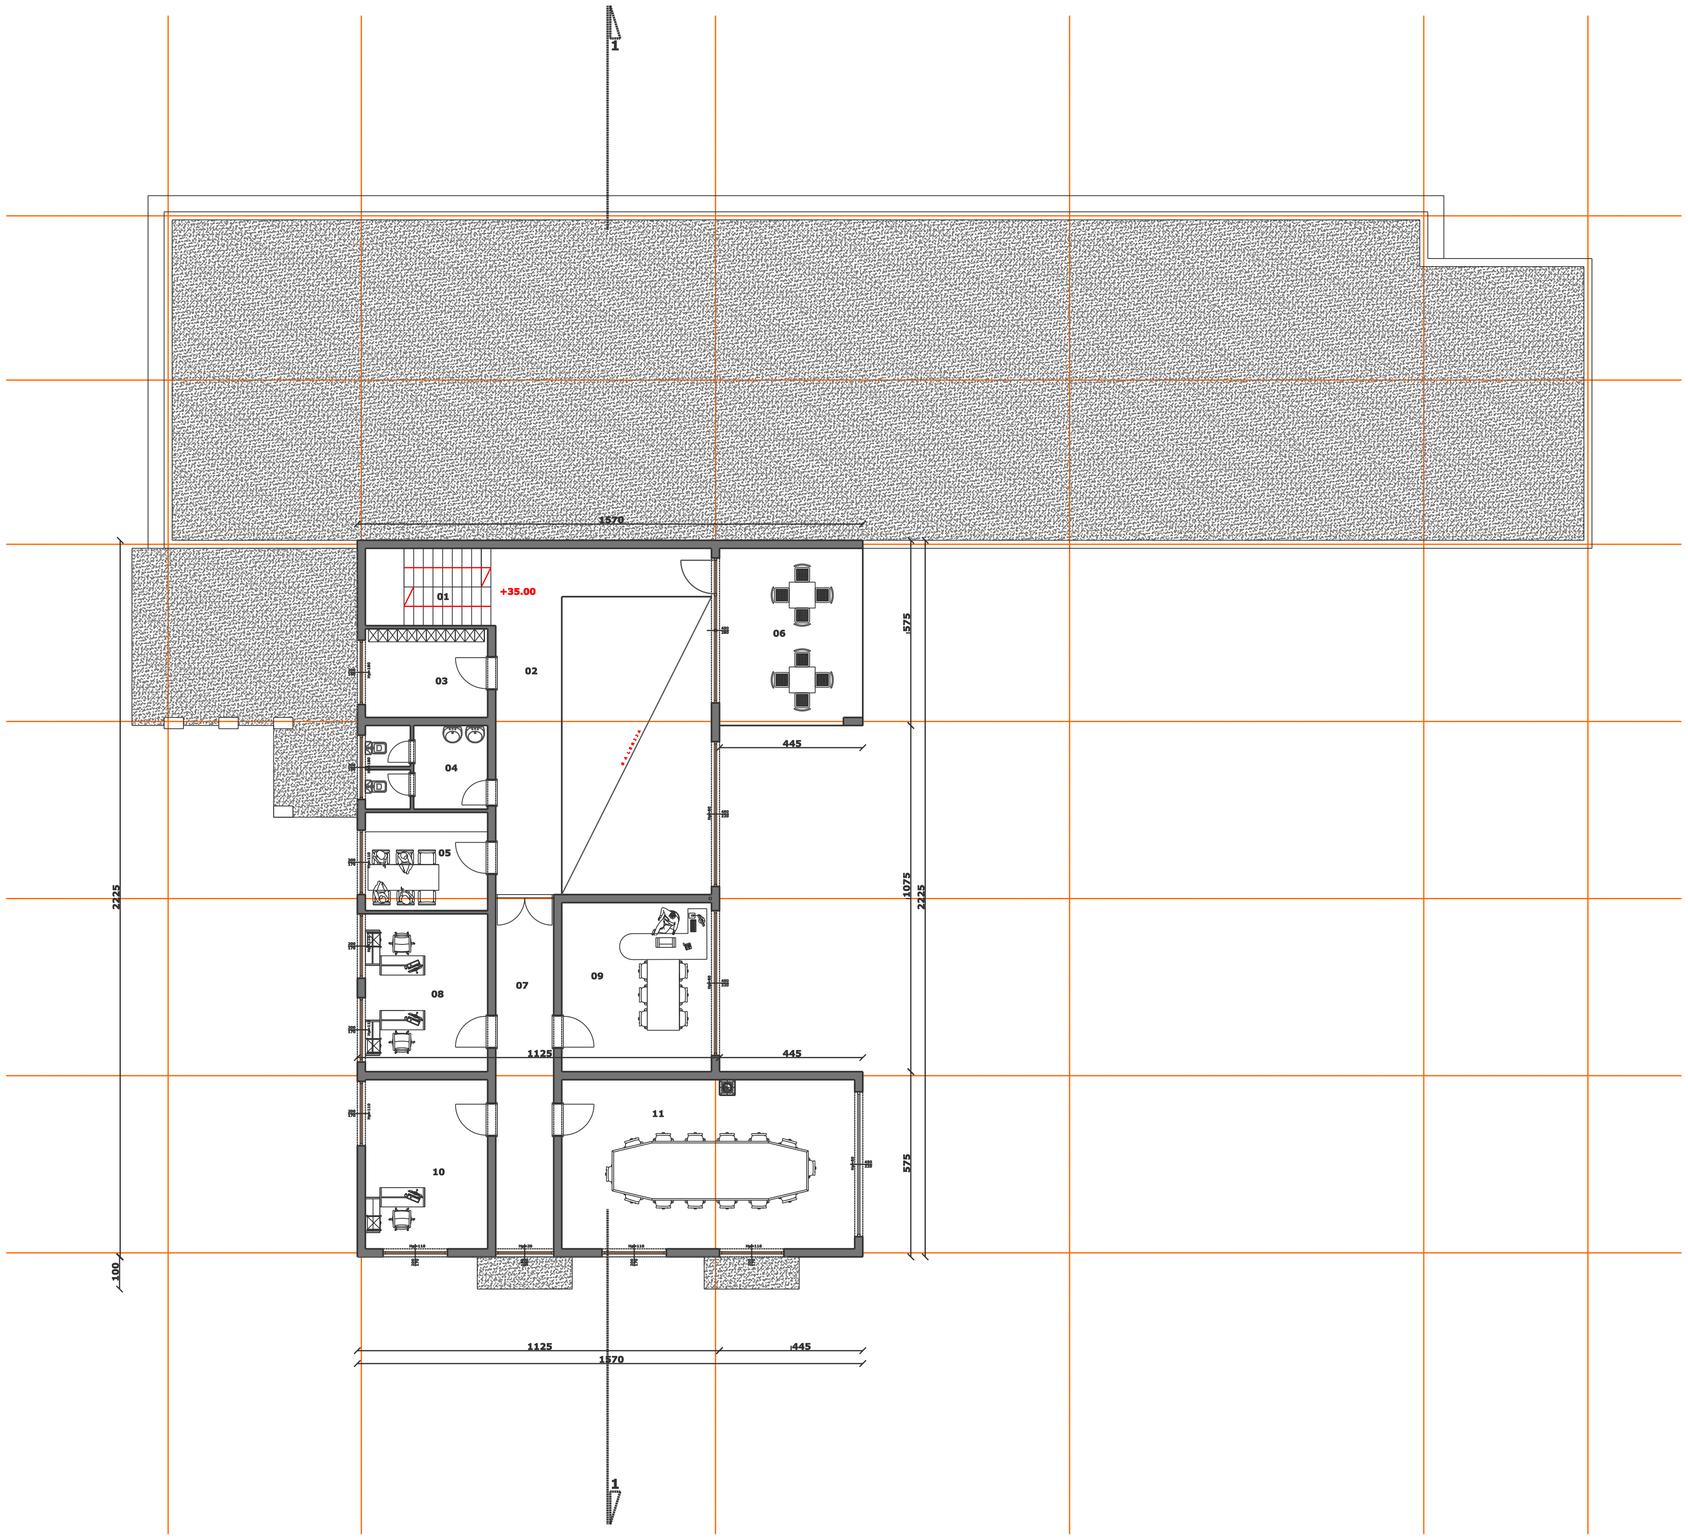

OBRAČUN POVRŠINE PRVOG SPRATA

No	namena	obrada poda	obrada zida	obrada plafona	neto povrsina (m2)
01	stepeniste	vinyl	akrilna boja	sp. plafon akrilna boja	9.00
02	komunikacija	vinyl	akrilna boja	sp. plafon akrilna boja	29.00
03	garderoba za osobije centra	vinyl	akrilna boja	sp. plafon akrilna boja	10.50
04	sanitarni cvor za osobije centra	nekl. keramika	zid. keramika	sp. plafon akrilna boja	9.50
05	cajna kuhinja za osobije centra	vinyl	zid. keramika akrilna boja	sp. plafon akrilna boja	11.00
06	natkrivena terasa	nekl. keramika	fasad. malter	sp. plafon akrilna boja	24.00
07	hodnik - administrativni deo	parket	akrilna boja	sp. plafon akrilna boja	19.00
08	kancelarija	parket	akrilna boja	sp. plafon akrilna boja	18.50
09	kancelarija	parket	akrilna boja	sp. plafon akrilna boja	24.00
10	kancelarija	parket	akrilna boja	sp. plafon akrilna boja	19.50
11	prostor za edukaciju	parket	akrilna boja	sp. plafon akrilna boja	47.50

UKUPNO	221.50
KORISNA POVRSINA PRVOG SPRATA	221.50
BRGP OSNOVE PRVOG SPRATA	260.00

NAPOMENA : obracun po osnovu standarda MEST EN 15221-6

Nacrt plana

Kompleks Dnevnog centra za djecu sa smetnjama i teškoćama u razvoju sa objektom Stare škole SUTORINA

0 2 4 6 8 10 METARA

Obradivač:	Agencija za izgradnju i razvoj Herceg Novog		M.P.
Investitor:	Opština Herceg Novi	Odgovorni planer: Snežana Šunić, dipl. ing. arh.	
Naziv plana:	Urbanistički projekat Kompleks Dnevnog centra za djecu sa smetnjama i teškoćama u razvoju sa objektom Stare škole SUTORINA	Projektant idejnog rješenja: Jasmina Konjević, dipl. ing. arh. Saradnik:	
Faza:	IDEJNO RJEŠENJE ARHITEKTURE	Razmjera: 1:100	Datum: mart, 2014. god.
Prilog:	OBJEKAT DNEVNOG CENTRA OSNOVA PRVOG SPRATA		Broj priloga: 2