

odručna jedinica: Herceg Novi
Sutorina
AT.OPŠTINA: Herceg Novi
pština: Herceg Novi


Približna razmjera 1:200

LEGENDA

- Katastarska stanje
- Trotoar
- Betonski Zid
- Outdoor cabinet
- Metalna ograda
- Rasvjeta
- Beton - trotoar
- Centar lokacije

KOORDINATE POLIGONIH TACAKA

OZNAKA	Y	X
P1	6541521.949	4700817.232
P2	6541530.026	4700812.406

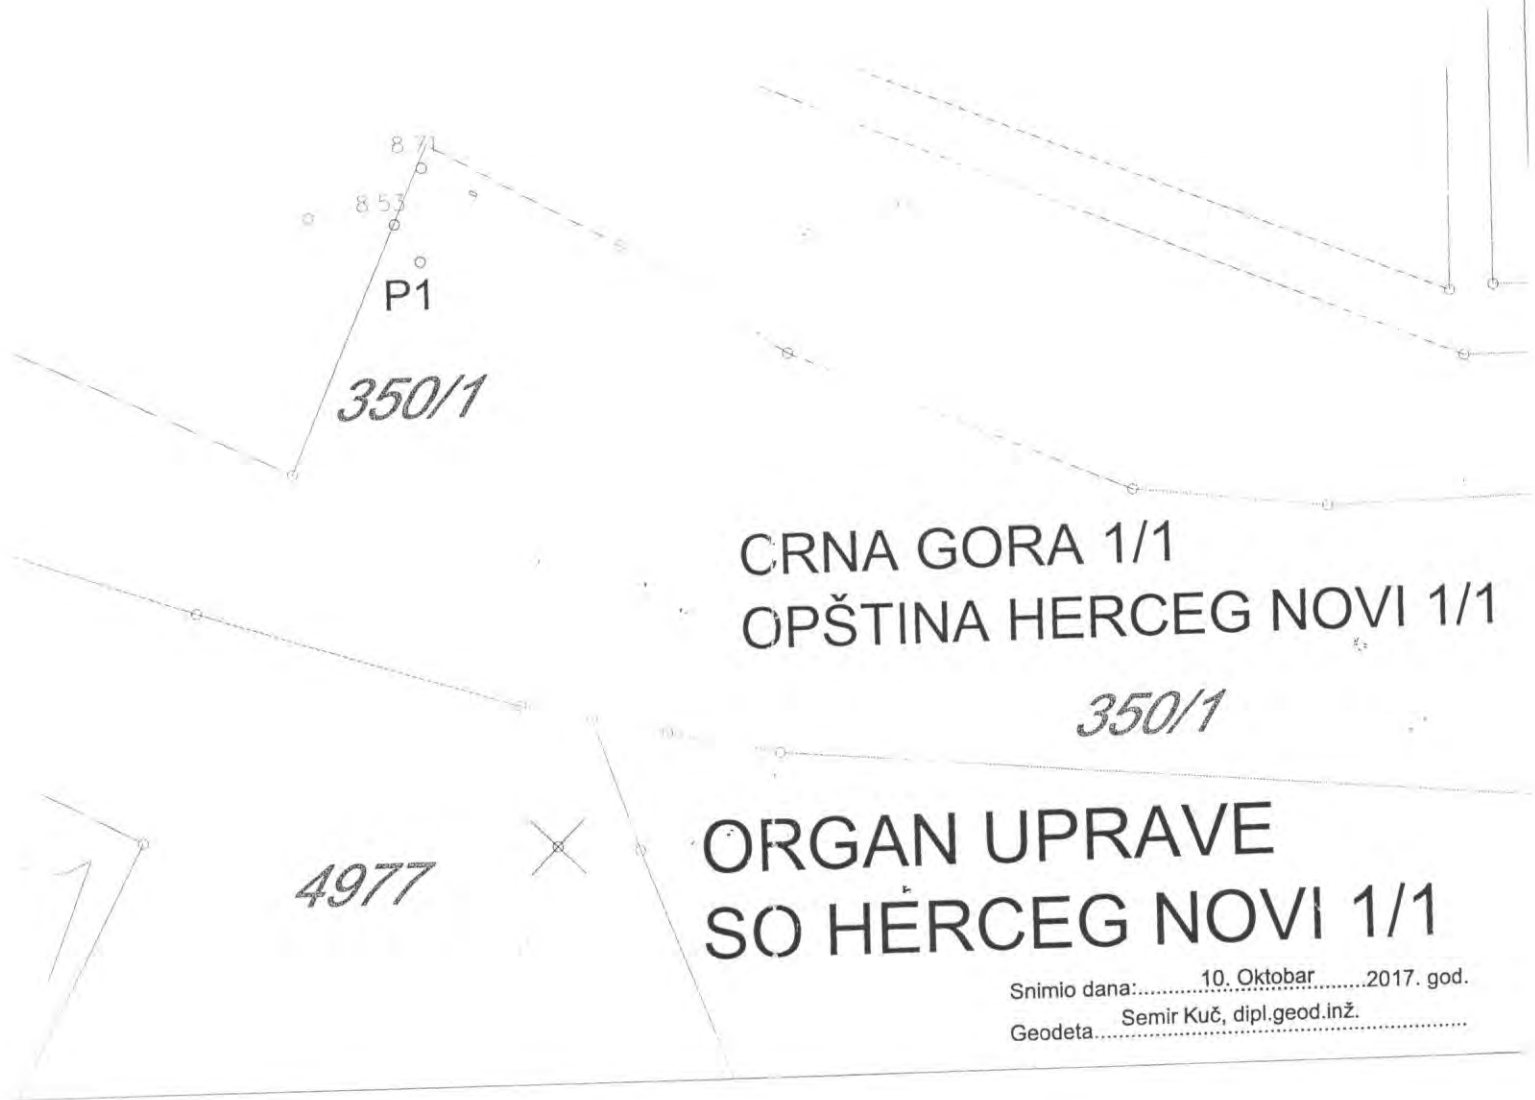

CRNA GORA 1/1
OPŠTINA HERCEG NOVI 1/1

350/1

ORGAN UPRAVE
SO HERCEG NOVI 1/1

Snimio dana: 10. Oktobar 2017. god.
Geodeta: Semir Kuč, dipl.geod.inž.



Napomena: Snimanje izvršeno prijemnikom GPS marke TopCon u sistemu permanentnih stanica MontePos mreže sa zvaničnim parametrima Uprave za nekretnine Crne Gore.