







Grafički prilog br.1
 SKICA PLANA LOKACIJE UZ URBANISTIČKO- TEHNIČKE USLOVE
 br.02-3-350-98/2015 od 09.3.2015.g.
 Izgradnja POMOĆNOG OBJEKTA

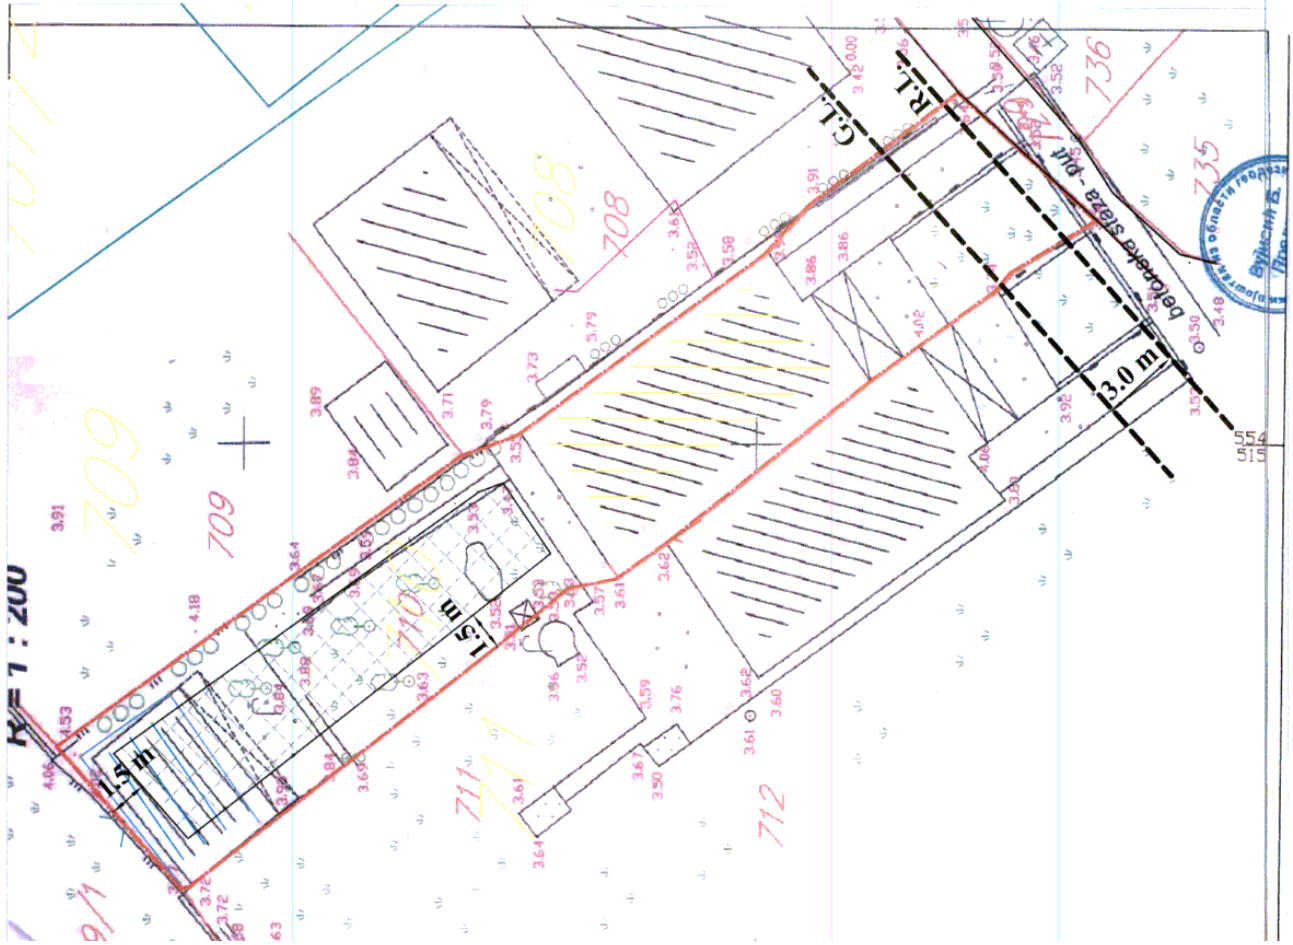

LEGENDA:

-  zona u kojoj je moguće izgraditi pomoćni objekat prema svim urbanističkim uslovima i parametrima propisanim u urbanističko-tehničkim uslovima br.02-3-350-98/2015 od 09.3.2015.god.
-  granica kat. parc. br. 710 K.O. Bijela
-  nekategorisani put- planirana saobraćajnica (kat. parc. br. 729 K.O. Bijela)
-  G.L.- građevinska linija
-  R.L.- regulaciona linija

R - 1 : 250



SAMOSTALNI SAVJETNIK
Anđelko Mijano
 dipl. inž. gr. Biljana Bulatović

U Herceg - Novom,
 09.3.2015. godine




Broj: 02-3-350-98/2015

Prilog: Izvod iz DUP-a Bijela

(„Sl. List RCG“ o.p. br. 12/92),

List VII: Plan poprečni profili

R- 1: 100

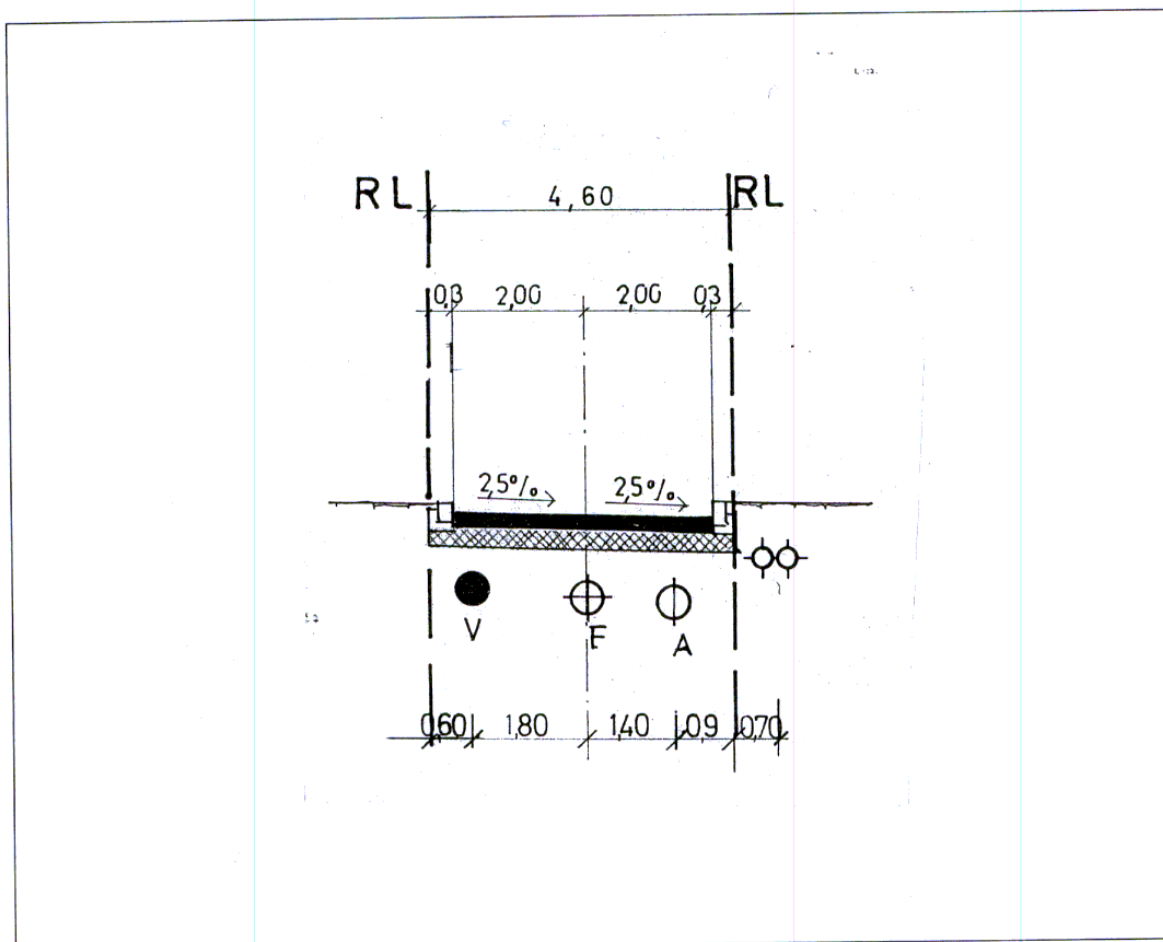

Herceg-Novi,

Marko Štanić

poljarni




Broj: 02-3-350-98/2015

Prilog: Izvod iz DUP-a Bijela

(„Sl. List RCG“ o.p. br. 12/92),

List IX: Vodovod- planirano stanje

R- 1: 1000

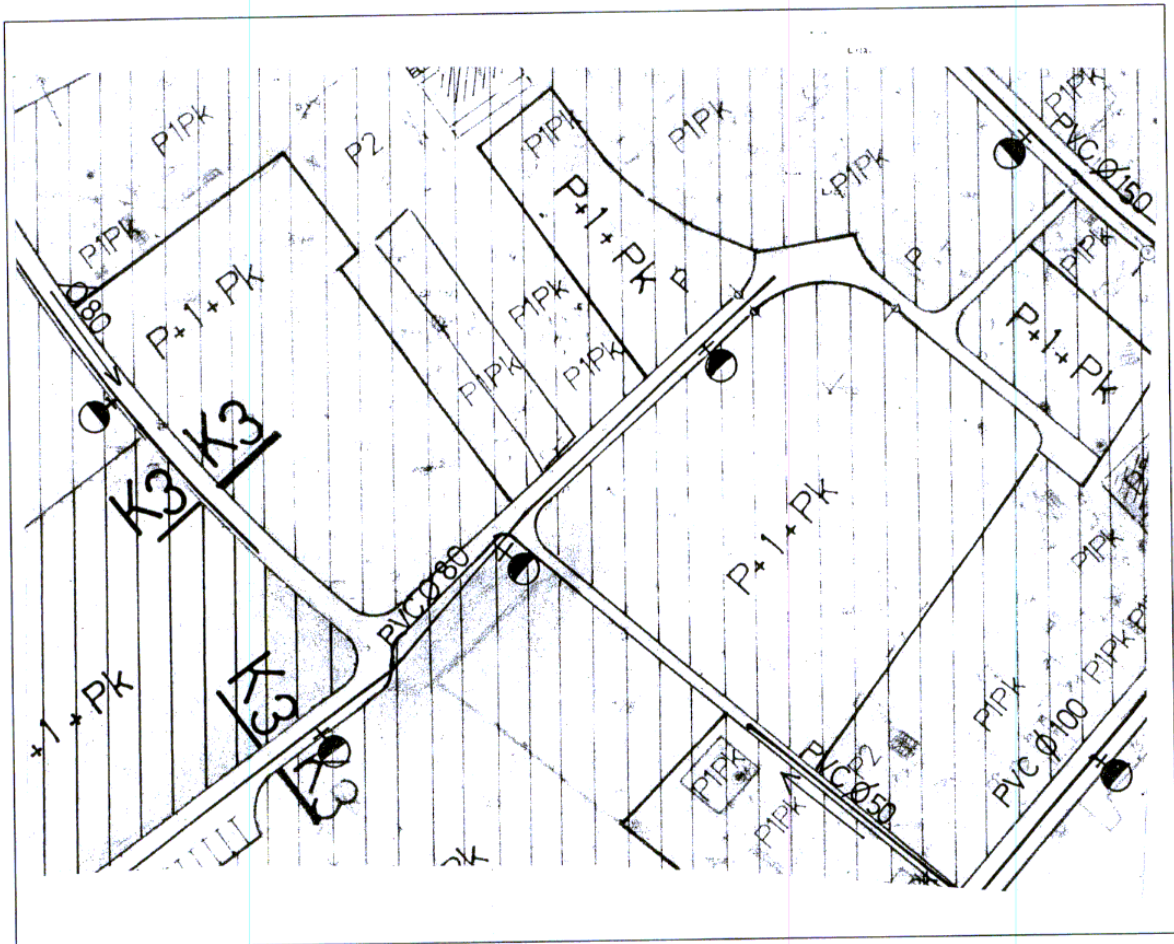

□ kat. parcela br. 710 K.O. Bijela

Herceg-Novi,

Muhamed Mujkan



	GRANA OBRADBE
	GRANIČNA REGULACIJSKA TAČKA
	VORAK
	ČEŠMA (KAMERNA)
	VRSTA I PROMER CJEVNE LINIJE
	TAČKA ZA OČIŠĆENJE


Broj: 02-3-350-98/2015

Prilog: Izvod iz DUP-a Bijela

(„Sl. List RCG“ o.p. br. 12/92),

List X: Fekalna i kišna kanalizacija- planirano stanje

R- 1: 1000

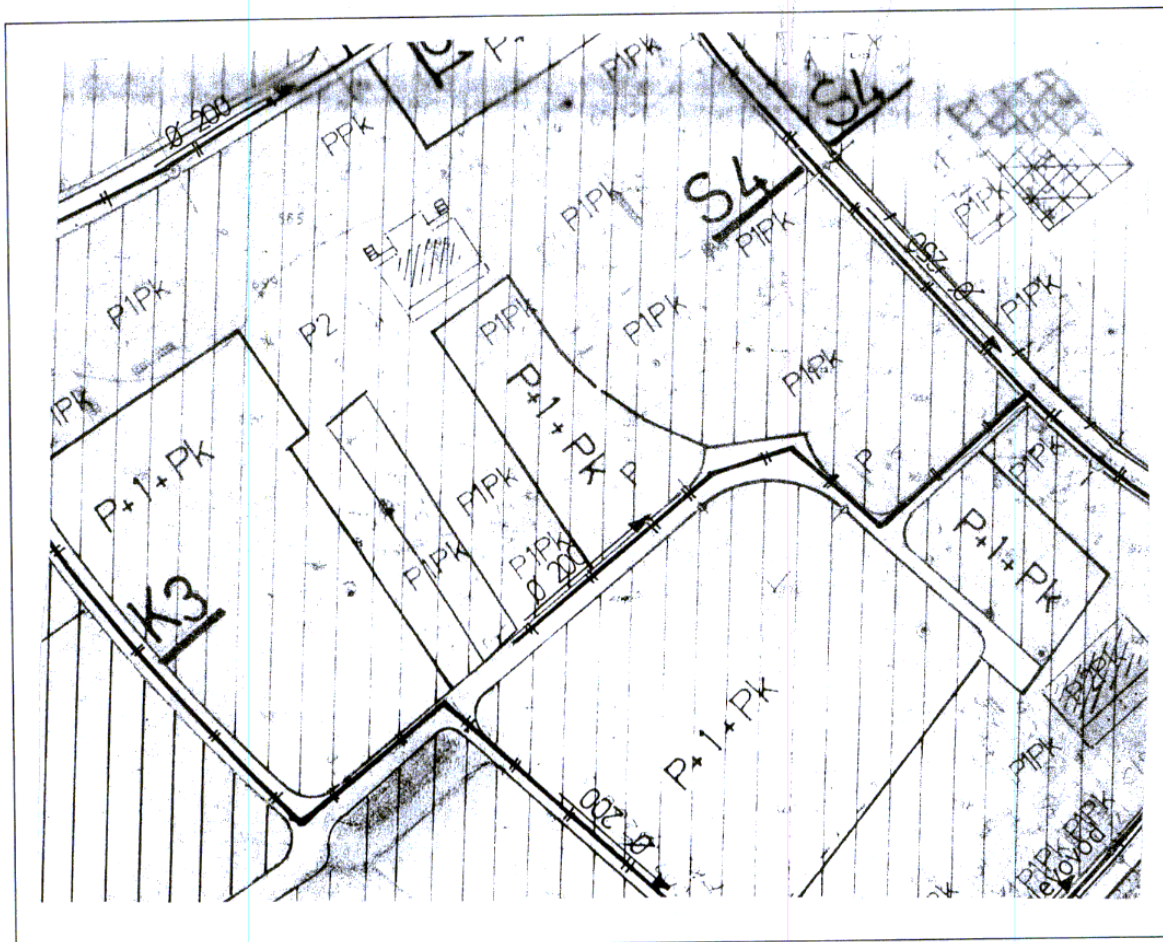

□ kat. parcela br. 710 K.O. Bijela

Herceg-Novi,

Muhamed Bičević



	STANOVANJE		KOLEKTIVNO STANOVANJE
	KORIDORI INSTALACIJA		TRAFOSTANICA
	GRANICA OBRACE		
	GRAĐEVINSKA REGULACIONA LINIJA		
	VODINGE		
	FEKALNA KANALIZACIJA		


Broj: 02-3-350-98/2015

Prilog: Izvod iz DUP-a Bijela

(„Sl. List RCG“ o.p. br. 12/92),

List XII: Elektromreža- planirano stanje

R- 1: 1000

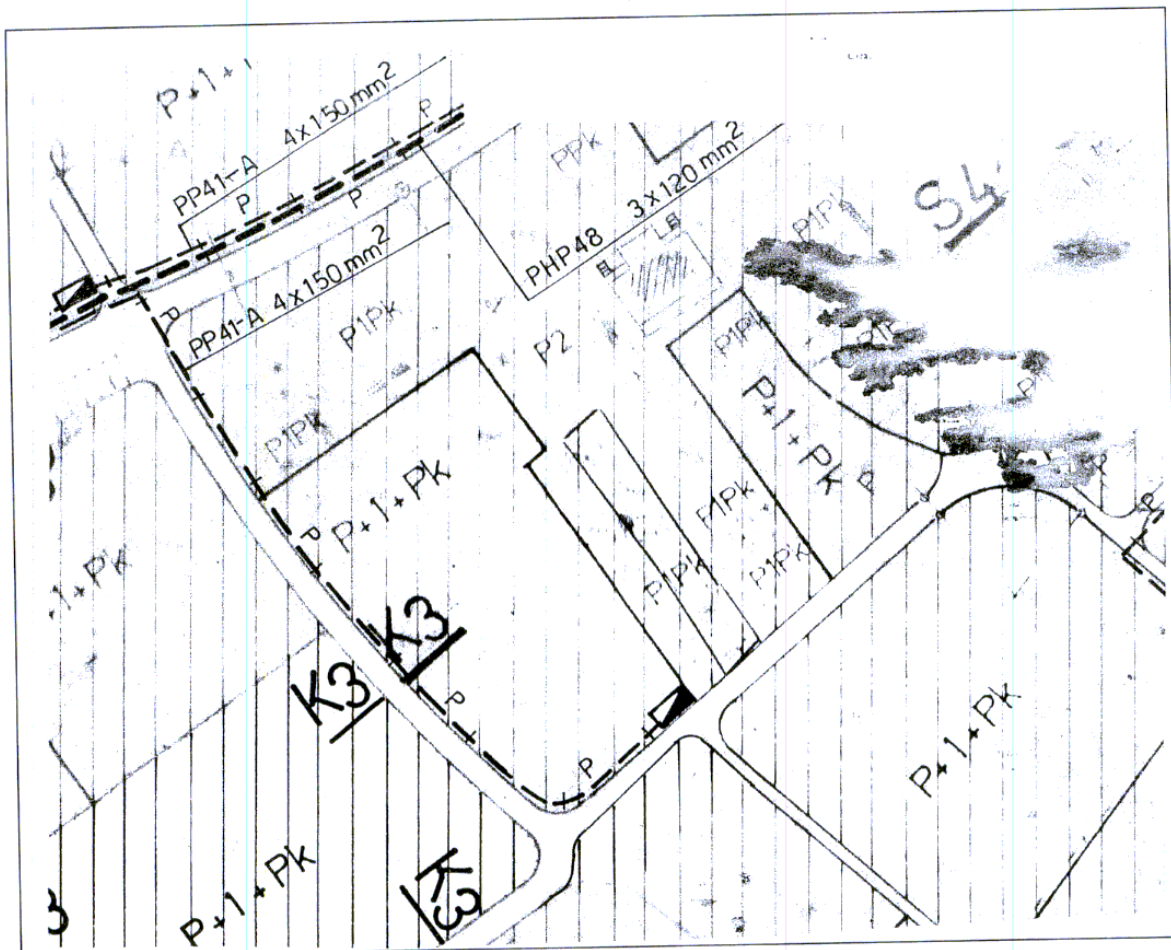

□ kat. parcela br. 710 K.O. Bijela

Herceg-Novi,

Antoni S. Milecun



SPORT I REKREACIJA



TURIZAM



SPRATNOST



KOLEKTIVNO STANOVANJE



SLOBODNOSTOJEĆI ORMAR (POSTOJEĆI)



SLOBODNOSTOJEĆI ORMAR (PROJEKTOVANI)



ВОДОВОД И КАНАЛИЗАЦИЈА

85340 ХЕРЦЕГ НОВИ
Пут 10. Херцеговачке бриг. 3
Жиро рачун 525-1470-96; 510-169-18
ПИБ 02293196 ПДВ 20/31-00090-7
e-mail: vodovodhn@t-com.me

Централа: +382 (0)31 323-166
Директор 322-174
Технички сектор 323-191
Телефакс 322-090
www.vodovodhnovi.co.me

ОПШТИНА ХЕРЦЕГ НОВИ
УПРАВИЛА ЗА ПРОСТОРНО ПЛАНИРАЊЕ, ИЗГРАДЊУ, КОМУНАЛНЕ ДЈЕЛАТНОСТИ И ЗАШТИТУ ЖИВОТНЕ СРЕДИНЕ

Преглед број: 06 MAR 2015			
Број:	Број:	Број:	Број:
02-3-350-98/2015-1/2			

Bofo

Број: 05-467/15-1
Herceg Novi, 04.03.2015.

CRNA GORA
OPŠTINA HERCEG NOVI
Sekretarijat za prostorno
planiranje, izgradnju,
komunalne djelatnosti i
zaštitu životne sredine

PREDMET: Katastar instalacija

Povodom Vašeg zahtjeva br.02-3-350-98/2015 za dobijanje katastra instalacija radi rješavanja zahtjeva Jovanović Slobodana u postupku izdavanja urbanističko-tehničkih uslova, dostavljamo Vam situaciju sa instalacijama iz naše nadležnosti na pomenutoj lokaciji.

S poštovanjem,


Технички директор
КАНАЛИЗАЦИЈА
Мићо Стојановић д.с.
ХЕРЦЕГ-НОВИ


VIK Herceg Novi



Projekcija- vodovod i fek. kanalizacija kat.parcela 710 K.O. Bijela

BIJELSKO MORE

BIJELA

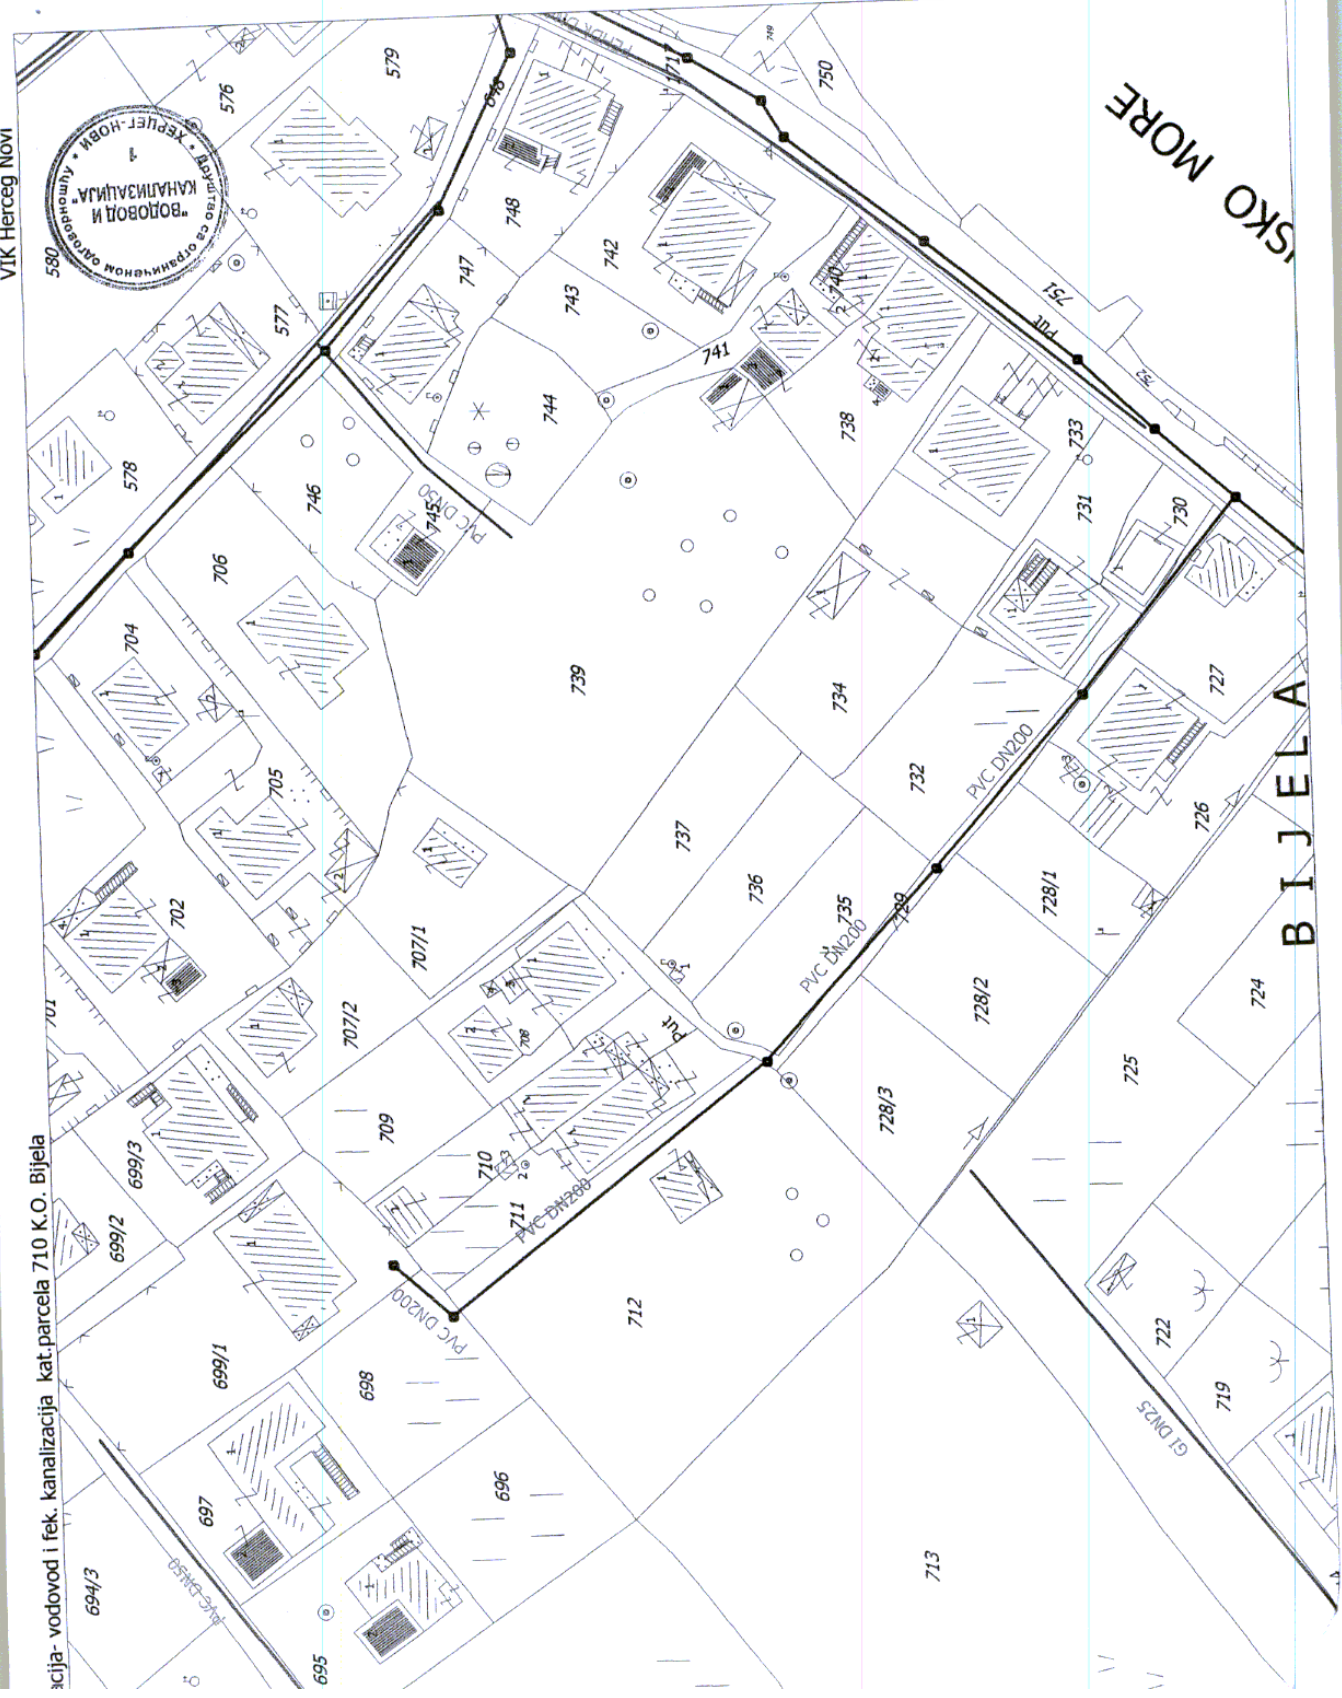



Elektroprivreda Crne Gore A.D. Nikšić

Elektroprivreda Crne Gore AD Nikšić
Vuka Karadžića 2
81 400 Nikšić
Republika Crna Gora
tel: +382 40 204 000
fax: +382 40 214 260
www.epcg.com

FC Distribucija Podgorica
Elektrodistribucija H.Novi
Ul.X Hercegovačke 55
tel:+382 31 327 060
fax:+382 31 327 064
www.epcg.com
Br. 4141 – 314/1
U H.Novom,02.03.2015.godine.

CRNA GORA
OPŠTINA HERCEG-NOVI
Sekretarijat za prostorno planiranje , izgradnju
komunalne djelatnosti i zaštitu životne sredine
HERCEG-NOVI
/za Biljanu Bulatović/

Predmet: Katastar instalacija

Povodom vašeg zahtjeva 02-3-350-98/2015 od 19.02.2014. g. za izdavanje katastra elektro instalacija za katastarsku parcelu **710 k.o. Bijela** obavještavamo vas da preko navedene parcele ne prolazi ni visokonaponski niti primarni niskonaponski kabal.

S poštovanjem,

Za V.D. Direktor, -g

Miodrag Milić

/ Miodrag Milić, dipl.el.ing./

Dostaviti:

- Naslovu
- Grupi za investicije i priključenja
- A/a

CRNA GORA
OPŠTINA HERCEG-NOVI
SEKRETARIJAT ZA PROSTORNO PLANIRANJE, IZGRADNJU
KOMUNALNE DJELATNOSTI I ZAŠTITU ŽIVOTNE SREDINE

Примљено:			
Број:	Свој	Архивна шифра	Бројност
02-3-350-98/2015-1/1			1/1

Bojce