


DETALJ „UREDENJE PLAŽE-KUPALIŠTE“

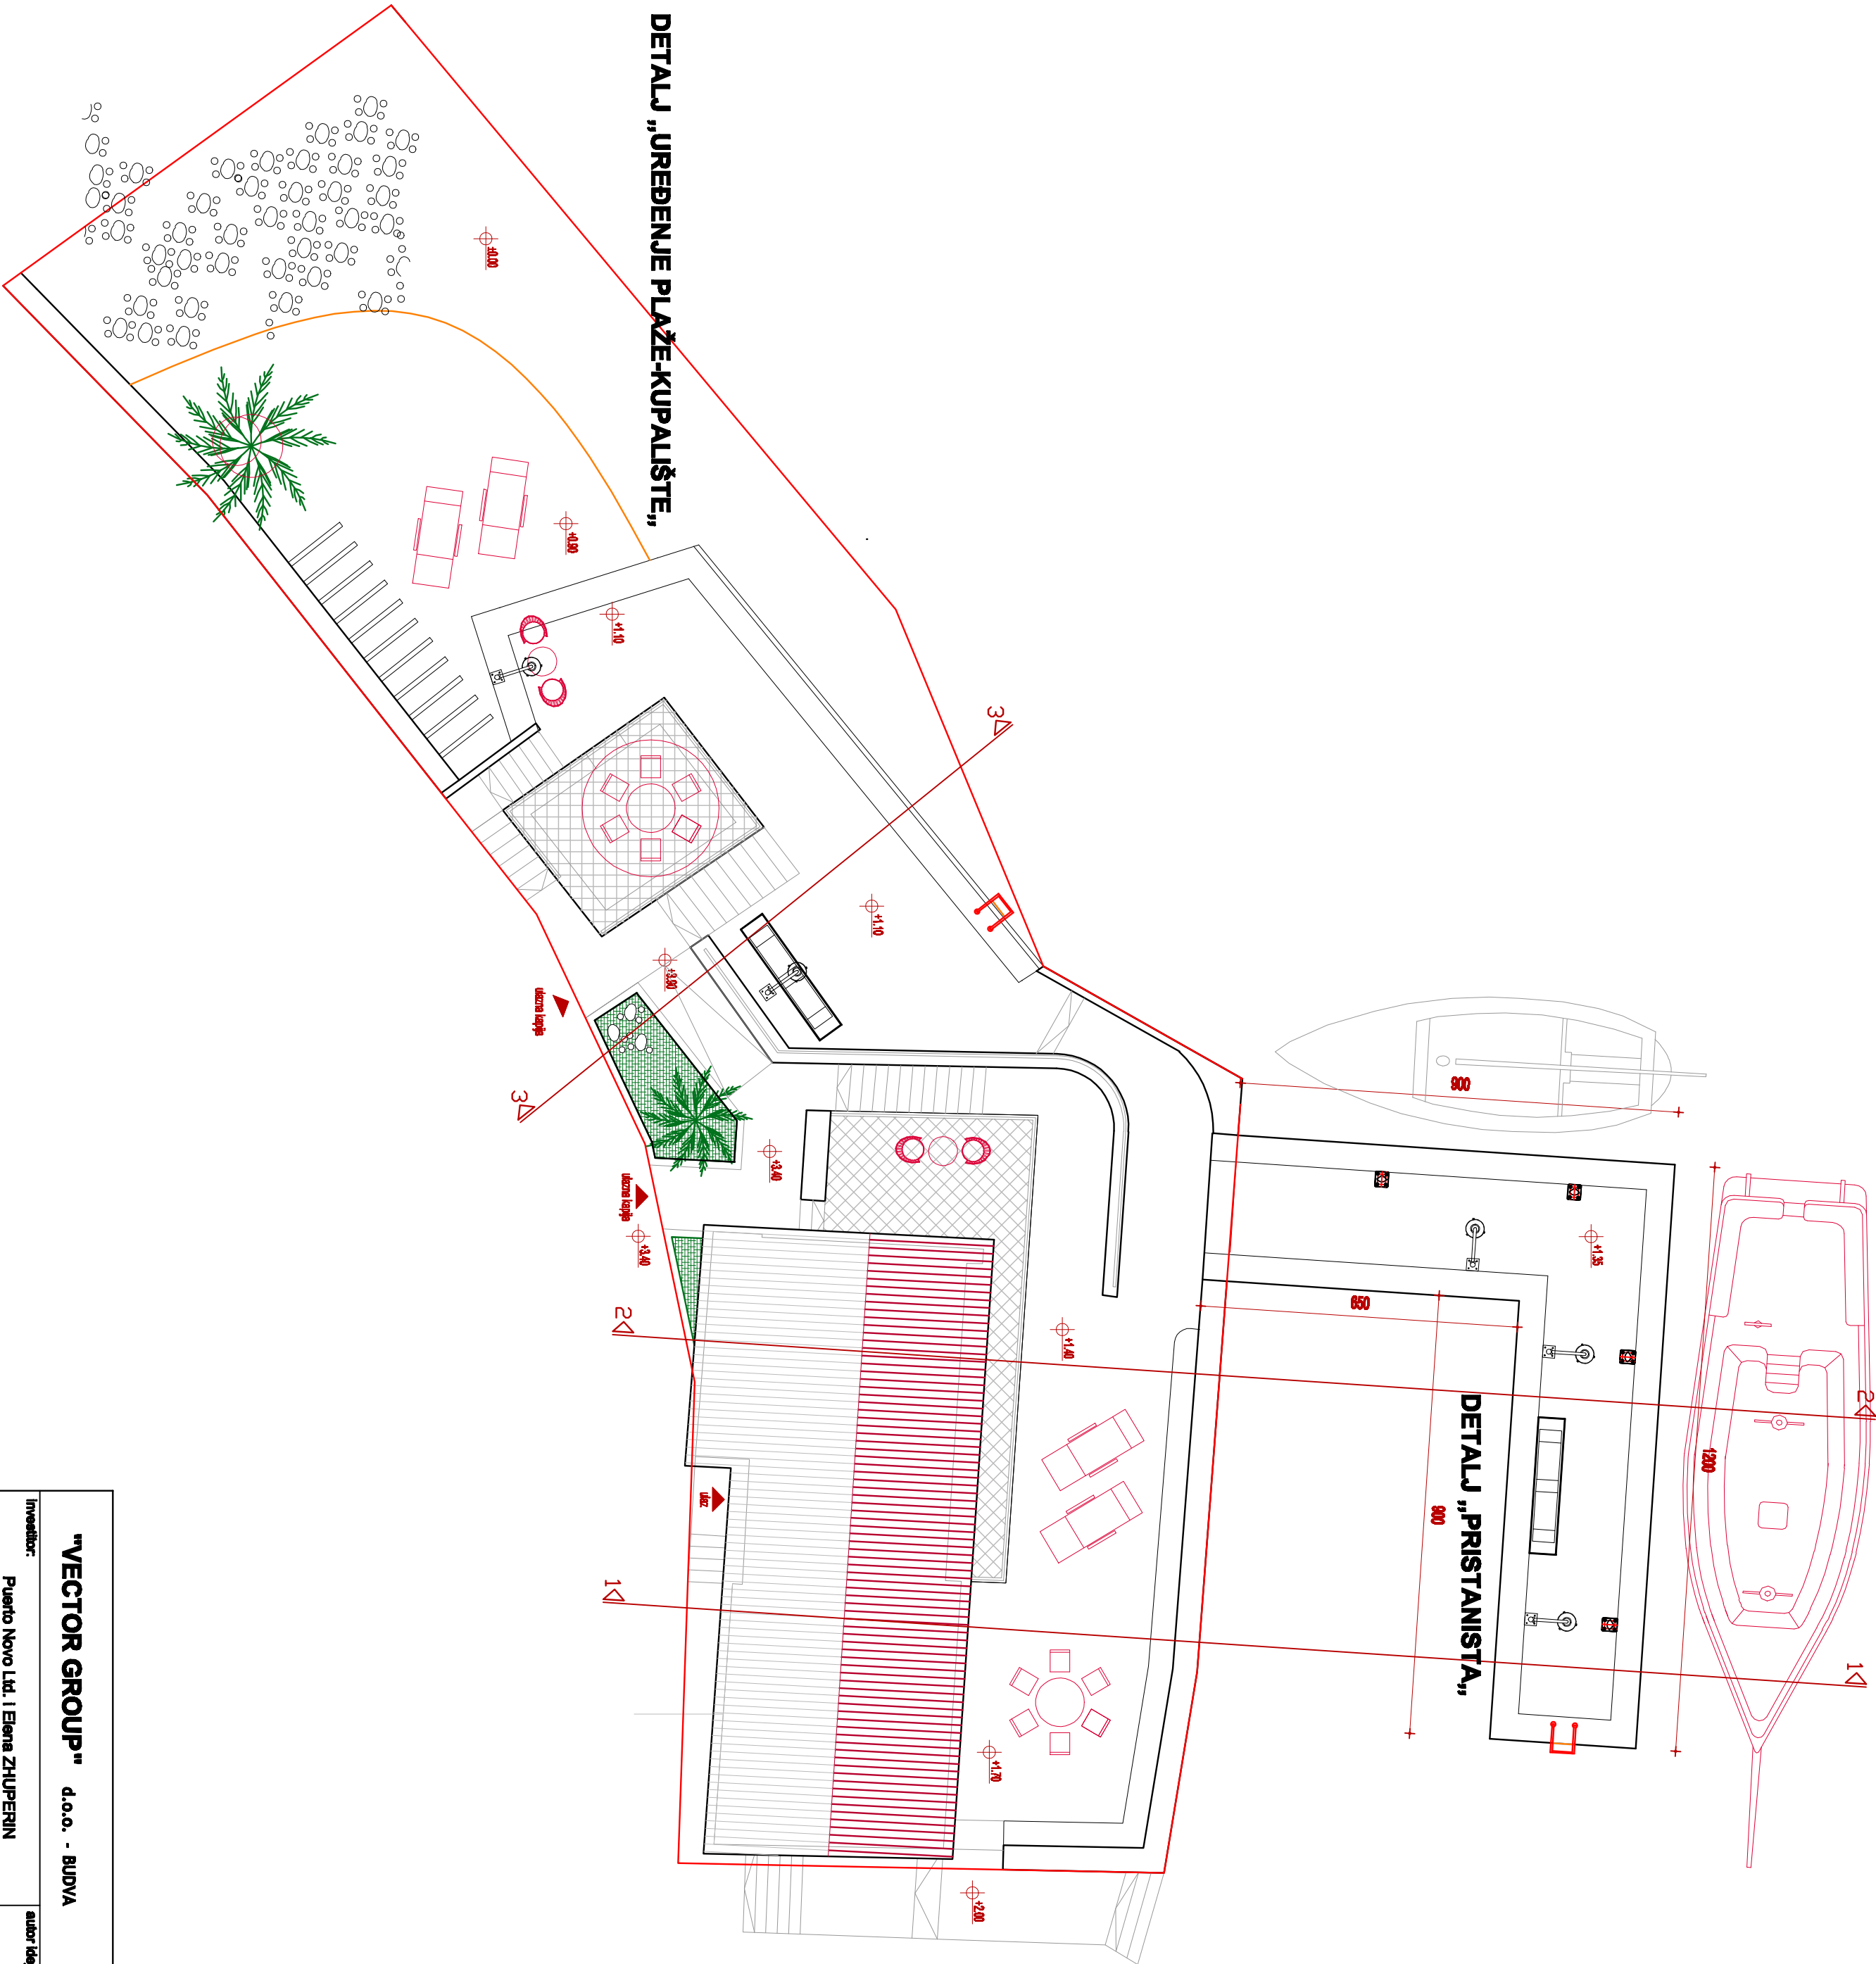

DETALJ „PRISTANIŠTA“

"VECTOR GROUP" d.o.o. - BUDVA		FAZA		TEHN. PR.	LIST PR.
		A		06/2013	2
Investitor:	Puerto Novo Ltd. Elena ZHUPENIN	autor idejnog projekta:		d.l.j. Bogdan Begojević	
objekat:	Uređenje plaže-kupališta sa pristaništem	odgovorni projektant:		d.l.j. Milica N. Bulajić	
	kat. par. 1 K.O. Rione				
sažetak:	NOVO/PROJEKTOVANA SITUACIJA	R 1 : 100	vođaš projektant:	d.l.g. Veljko B. Vasiljević	
	06 - 2013				